

ตารางแสดงวงเงินงบประมาณที่ได้รับจัดสรรและราคากลางในงานจ้างก่อสร้าง

๑. ชื่อโครงการซ่อมแซมหอผู้ป่วยชาย - หอผู้ป่วย จำนวน ๑ งาน
๒. หน่วยงานเจ้าของโครงการโรงพยาบาลบ้านนา
๓. วงเงินงบประมาณที่ได้รับจัดสรรเงินงบส่วนบริการทางการแพทย์ที่เบิกจ่ายในลักษณะงบลงทุน
.....ปีงบประมาณ พ.ศ. ๒๕๖๖ จำนวนเงิน ๔,๐๒๐,๐๐๐ บาท (สี่ล้านบาทถ้วน)
๓. ลักษณะงานงานซ่อมแซมอาคาร
๔. ราคากลางคำนวณ ณ วันที่ ๒๕ กุมภาพันธ์ ๒๕๖๗
.....เป็นเงิน ๓,๗๕๐,๐๐๐ บาท (สามล้านเจ็ดแสนห้าหมื่นบาทถ้วน)
๕. บัญชีประมาณราคากลาง
 - ๕.๑แบบ ป.ร. ๖จำนวน ๓ แผ่น
 - ๕.๒แบบ ป.ร. ๔จำนวน ๑๓ แผ่น
 - ๕.๓
๖. รายชื่อเจ้าหน้าที่ผู้กำหนดราคากลาง
คณะกรรมการฯ ตามคำสั่งจังหวัดนครนายก ที่ ๕๖๐/๒๕๖๗ ลงวันที่ ๑๕ กุมภาพันธ์ ๒๕๖๗
 - ๖.๑นายวัชรินทร์ จุลวงษ์ทันตแพทย์ชำนาญการพิเศษ
 - ๖.๒นางสาวเน่งน้อย ประสิทธิ์พยาบาลวิชาชีพชำนาญการ
 - ๖.๓นางธีรารัตน์ เกตุสมบุญพยาบาลวิชาชีพชำนาญการ
 - ๖.๔นายณัฐชนน แก้วดีวิศวกรโยธาปฏิบัติการ
 - ๖.๕นายธนกร โพธิ์รัตน์นายช่างโยธাজำนายงาน

ลงชื่อ..........ประธานกรรมการ
(นายวัชรินทร์ จุลวงษ์)
ทันตแพทย์ชำนาญการพิเศษ

ลงชื่อ..........กรรมการ
(นางสาวเน่งน้อย ประสิทธิ์)
พยาบาลวิชาชีพชำนาญการ

ลงชื่อ..........กรรมการ
(นางธีรารัตน์ เกตุสมบุญ)
พยาบาลวิชาชีพชำนาญการ

ลงชื่อ..........กรรมการ
(นายณัฐชนน แก้วดี)
วิศวกรโยธาปฏิบัติการ

ลงชื่อ..........กรรมการ
(นายธนกร โพธิ์รัตน์)
นายช่างโยธাজำนายงาน

แบบสรุปราคากลางงานก่อสร้างอาคาร

ส่วนราชการ โรงพยาบาลบ้านนา สำนักงานสาธารณสุขจังหวัดนครนายก

☐	โครงการก่อสร้าง ซ่อมแซมหลังคาผู้ป่วยชาย - พญิง					
☐	สถานที่ก่อสร้าง โรงพยาบาลบ้านนา ตำบลพิทกนอก อำเภอบ้านนา จังหวัดนครนายก					
☐	หน่วยงานออกแบบแปลนและรายการ					
☐	แบบเลขที่	-	เอกสารเลขที่	-	พื้นที่อาคาร	528 ตร.ม.
☐	ประมาณราคาตามแบบ	ปร.4	จำนวน	13 แผ่น	จำนวนชั้น	2 ชั้น
☐	ราคาค่าวัสดุ สำนักดัชนีวิศวกรรมจัดการค้า กระทรวงพาณิชย์ จังหวัดนครนายก				ประจำเดือน	มกราคม 2567
☐	ราคาค่าแรงงานตามบัญชีค่าแรงงาน / ค่าดำเนินการ สำหรับถอดแบบคำนวณราคากลางงานก่อสร้าง					
☐	ประมาณราคาเมื่อเดือน กุมภาพันธ์ 2567				☐	แจ้งราคาเมื่อเดือน กุมภาพันธ์ 2567

ประกาศคณะกรรมการราคากลางและขึ้นทะเบียนผู้ประกอบการ ลงวันที่ 6 กรกฎาคม 2565 เรื่อง หลักเกณฑ์และวิธีการกำหนดราคากลางงานก่อสร้าง ฉบับที่ 5
หนังสือกรมบัญชีกลาง ส่วนที่ ๒๓ ที่ กค ๐๔33.2/ว ๑99 ลงวันที่ 28 สิงหาคม 2566 เรื่อง ประกาศอัตราดอกเบี้ยเงินกู้ และปรับปรุง Factor F ใหม่
Factor F งานก่อสร้างอาคาร เงื่อนไข - เงินลงทุนหน้าขาย 0 % , - เงินประกันผลงานหัก 0 % , - ดอกเบี้ยเงินกู้ 7 % , - ค่าภาษีมูลค่าเพิ่ม 7 %

ลำดับที่	รายการ	ราคาค่าก่อสร้าง	หมายเหตุ
1	ค่างานส่วนที่ 1 ค่างานต้นทุน (คำนวณในราคาทุน)	2,697,349.92	
	ราคารวมค่า Factor F: 1.3044	3,518,423.24	
2	ค่างานส่วนที่ 2 หมวดงานครุภัณฑ์จัดซื้อ หรือสังซื้อ	220,400.00	
	ราคารวมค่าภาษีมูลค่าเพิ่ม (VAT) 7%	235,828.00	
3	ค่างานส่วนที่ 3 ค่าใช้จ่ายพิเศษตามข้อกำหนดฯ (ถ้ามี)	-	
		-	
รวมเงิน (1)+(2)+(3)		3,754,251.24	
คิดเป็นเงินทั้งสิ้นโดยประมาณ		3,754,000.00	
จำนวนเงิน (ตัวอักษร)	สามล้านเจ็ดแสนห้าหมื่นสี่พันบาทถ้วน		
☐	พื้นที่อาคาร	528 ตร.ม.	เฉลี่ยราคา 7,109.85 บาท / ตร.ม.

หมายเหตุ : ค่า Factor F คำนวณจากค่างานต้นทุน.

ประธานกรรมการ.....

กรรมการ.....

กรรมการ.....

กรรมการ.....

กรรมการ.....

หมายเหตุ

- ปริมาณงานใน BOQ นี้เป็นแนวทางในการประมาณราคาเท่านั้น ผู้เสนอราคาจะต้องตรวจสอบปริมาณที่ถูกต้องตามรูปแบบ และรายการก่อสร้างที่กำหนด
- หากต้องการใช้ BOQ นี้ให้ผู้เสนอราคา กรอกรายละเอียด จะต้องลบปริมาณวัสดุ และราคาออกก่อน

ตาราง Factor F งานอาคาร		การคำนวณหาค่า Factor-F	
เงินล่วงหน้าจ่าย	0%	สูตรต้นทุนต่ำ Factor F = $D - ((D-E) \cdot (A-B) / (C-B))$ B 2,000,000 B : ค่างานต้นทุนต่ำ A 2,697,349.92 A : ค่างานต้นทุนที่ประมาณราคาได้ (วัสดุ+แรงงาน) C 5,000,000 C : ค่างานต้นทุนสูง D 1.3051 D : Factor F ต้นต่ำ E 1.3020 E : Factor F ต้นสูง 1.3044 นำค่านี้ไปใช้ในการคำนวณ A * Factor F 3,518,423 (ให้กรอกข้อมูลลงในช่อง A,B,C เท่านั้น)	
เงินประกันผลงานหัก	0%		
ดอกเบี้ยเงินกู้	7%		
ค่าภาษีมูลค่าเพิ่ม	7%		
ค่างานต้นทุน (บาท)	Factor F		
500,000	1.3091		
1,000,000	1.3067		
2,000,000	1.3051		
5,000,000	1.3020		
10,000,000	1.2960		
15,000,000	1.2611		
20,000,000	1.2535		
25,000,000	1.2265		
30,000,000	1.2181		
40,000,000	1.2177		
50,000,000	1.2176		
60,000,000	1.2078		
70,000,000	1.2067		
80,000,000	1.2067		
90,000,000	1.2066		
100,000,000	1.2066		
150,000,000	1.2039		
200,000,000	1.2039		
250,000,000	1.2031		
300,000,000	1.1969		
350,000,000	1.1884		
400,000,000	1.1877		
500,000,000	1.1871		
500,000,001	1.1805		
เริ่มใช้ 28 สิงหาคม 2566		ประธานกรรมการ..... กรรมการ..... กรรมการ..... กรรมการ..... กรรมการ.....	

ตามหนังสือกรมบัญชีกลาง ความที่ชุด ที่ กค 0433.2/ว 499 ลง 28 สิงหาคม 2566

https://drive.google.com/file/d/1OmjFIH-1nVksODos070db1f9zNb7_HY/view

แบบสรุปค่าก่อสร้างของงานก่อสร้างอาคาร

โครงการก่อสร้าง		ซ่อมแซมหอผู้ป่วยชาย - หญิง	แบบเลขที่ :	-	
สถานที่ก่อสร้าง		โรงพยาบาลบ้านนา ตำบลพิบูลย์นอก อำเภอบ้านนา จังหวัดนครนายก	เอกสารเลขที่	-	
ลำดับ	รายการ		BOQ แผ่นที่	จำนวนเงิน	หมายเหตุ
	ส่วนที่ 1 ค่างานต้นทุน (คำนวณในราคาทุน)				
1	กลุ่มงานที่ 1				
	(คิดเฉพาะค่าวัสดุและค่าแรงงานหรือทุนซึ่งยังไม่รวมค่าอำนาจการ ดอกเบี้ย ค่าโง และภาษี)				
	1.1 งานโครงสร้างวิศวกรรม				
	1.1.1 งานรื้อถอน			11,539.40	
	1.2 งานสถาปัตยกรรม				
	1.2.1 งานพื้น			105,304.00	
	1.2.2 งานฝ้าเพดาน			164,160.00	
	1.2.3 งานผนัง			271,473.72	
	1.2.4 งานประตู - หน้าต่าง			376,460.00	
	1.2.5 งานระบบไฟฟ้าและสื่อสาร			149,012.00	
	1.2.6 งานเดินสายไฟฟ้าและสื่อสาร			56,410.00	
	1.2.7 งานระบบประปาและสุขภัณฑ์			61,520.00	
	1.2.8 งานเฟอร์นิเจอร์			1,410,470.80	
	1.2.9 งานป้าย			91,000.00	
	รวมค่างานกลุ่มงานที่ 1			2,697,349.92	
2	กลุ่มงานที่ 2				
	(คิดเฉพาะค่าวัสดุและค่าแรงงานหรือทุนซึ่งยังไม่รวมค่าอำนาจการ ดอกเบี้ย ค่าโง และภาษี)				
	2.1 งานครุภัณฑ์จัดจ้าง หรือสั่งทำ				
	2.2 งานตกแต่งภายในอาคาร				
	รวมค่างานกลุ่มงานที่ 2		-	-	
3	กลุ่มงานที่ 3				
	(คิดเฉพาะค่าวัสดุและค่าแรงงานหรือทุนซึ่งยังไม่รวมค่าอำนาจการ ดอกเบี้ย ค่าโง และภาษี)				
	3.1 งานภูมิทัศน์		-	-	
	3.2 งานฝังบริเวณ และงานก่อสร้างประกอบอื่นๆ		-	-	
	รวมค่างานกลุ่มงานที่ 3		-	-	
	รวมค่างานส่วนที่ 1		-	2,697,349.92	

แบบสรุปค่าก่อสร้างของงานก่อสร้างอาคาร

โครงการก่อสร้าง	ซ่อมแซมหอผู้ป่วยชาย - พญิง	แบบเลขที่ :	-	
สถานที่ก่อสร้าง	โรงพยาบาลบ้านนา ตำบลพิบูลย์นอก อำเภอบ้านนา จังหวัดนครนายก	เอกสารเลขที่	-	
ลำดับ	รายการ	BOQ แผ่นที่	จำนวนเงิน	หมายเหตุ
	ส่วนที่ 2 หมวดงานครุภัณฑ์จัดซื้อ หรือสั่งซื้อ (คิดราคาผู้ผลิตหรือตัวแทนจำหน่ายซึ่งยังไม่รวมค่าภาษี)			
	1 งานครุภัณฑ์จัดซื้อ หรือสั่งซื้อ		220,400.00	
	2 ระบบโสตทัศน , ระบบคอมพิวเตอร์		-	
	รวมค่างานส่วนที่ 2	-	220,400.00	
	ส่วนที่ 3 ค่าใช้จ่ายพิเศษตามข้อกำหนดฯ (ถ้ามี) (คิดในราคาเหมารวม ซึ่งรวมค่าใช้จ่ายและค่าภาษีไว้ด้วยแล้ว)			
	3.1 หมวดค่าใช้จ่ายพิเศษตามข้อกำหนดฯ เจือจาง และความจำเป็นต้องมี	-	-	
	รวมค่างานส่วนที่ 3	-	-	

...กรรมการ.....
 กรรมการ.....
 กรรมการ.....
 กรรมการ.....
 กรรมการ.....

บัญชีแสดงปริมาณวัสดุและราคา

โครงการก่อสร้าง	ซ่อมแซมหอผู้ป่วยชาย - หอผู้ป่วย	แบบเลขที่	
สถานที่ก่อสร้าง	โรงพยาบาลบ้านนา ตำบลพิบูลย์นอก อำเภอบ้านนา จังหวัดนครนายก	เอกสารเลขที่	
ผู้ประมาณราคา	คณะกรรมการฯ ตามคำสั่งจังหวัดนครนายก ที่ 560/2567 ลงวันที่ 15 กุมภาพันธ์ 2567	พื้นที่อาคาร	528 ตร.ม.
ผู้รับราคา/แก้ไข	คณะกรรมการฯ ตามคำสั่งจังหวัดนครนายก ที่ 560/2567 ลงวันที่ 15 กุมภาพันธ์ 2567	จำนวนชั้น	2 ชั้น
		สถาปนิก	
ผู้ตรวจสอบ		วิศวกร	

ลำดับ	รายการ	หน่วยนับ	จำนวน	ค่าวัสดุ		ค่าแรงงาน		รวมเงิน
				ต่อหน่วย	เป็นเงิน	ต่อหน่วย	เป็นเงิน	
5	งานประตู่ - หน้าต่าง (ต่อ)							
5.5	D05 ประตูเปิด-ปิด โครงไม้เนื้อแข็งทาสีไม้ดีดขาว หนักด้วยอลูมิเนียม ตามแบบพร้อมช่องระบายอากาศ และ ช่องแสงด้านข้างประตู	ชุด	1	9,000.00	9,000.00	2,500.00	2,500.00	11,500.00
5.6	D06 ประตูเปิด-ปิด ไม้ดีด โครงไม้เนื้อแข็งทาสีไม้ดีดขาว หนักด้วยอลูมิเนียมตามแบบ	ชุด	1	9,500.00	9,500.00	1,500.00	1,500.00	11,000.00
5.7	D07 ประตูบานเลื่อน โครงไม้เนื้อแข็งทาสีไม้ดีดขาว หนักด้วยอลูมิเนียม ตามแบบพร้อมรางอะลูมิเนียม 100 กก. พร้อมติดตั้ง	ชุด	2	3,500.00	7,000.00	2,500.00	5,000.00	12,000.00
5.8	W01 ช่องแสงพร้อมไม้ฝ้าปิดพร้อมกระจกกรองแสงด้านสีทึบภายนอกฝ้า	ชุด	1	3,000.00	3,000.00	800.00	800.00	3,800.00
5.9	W02 ช่องแสงพร้อมประตูไม้เนื้อแข็งทาสีไม้ดีดขาว	ชุด	1	650.00	650.00	500.00	500.00	1,150.00
5.10	W03 ช่องแสงพร้อมประตูบานเลื่อนพร้อมรางอะลูมิเนียม ส่วนช่องประตูบานเลื่อน	ชุด	1	7,700.00	7,700.00	850.00	850.00	8,550.00
5.11	W04 ช่องแสงพร้อมประตูบานเลื่อนพร้อมรางอะลูมิเนียม ส่วนช่องประตูบานเลื่อน	ชุด	1	1,500.00	1,500.00	850.00	850.00	2,350.00
5.12	W05 ช่องแสงพร้อมประตูบานเลื่อนพร้อมรางอะลูมิเนียม ส่วนช่องประตูบานเลื่อน	ชุด	1	13,400.00	13,400.00	4,000.00	4,000.00	17,400.00
	รวม				158,050.00		30,180.00	188,230.00
6	งานระบบไฟฟ้าและสื่อสาร							
6.1	L1 โคมไฟชนิดฝังฝ้าเพดาน LED Panel 40 วัตต์ แสง Daylight ขนาด 30 x 120 ซม. สีขาว	ชุด	8	1,490.00	11,920.00	135.00	1,080.00	13,000.00
6.2	L2 โคมไฟชนิดฝังฝ้าเพดาน LED Panel 40 วัตต์ แสง Daylight ขนาด 60 x 60 ซม. สีขาว	ชุด	1	1,290.00	1,290.00	135.00	135.00	1,425.00
6.3	L1 โคมไฟชนิดฝังฝ้าเพดาน LED Panel 17 วัตต์ ขนาด 6 นิ้ว หลอดสีขาว	ชุด	11	290.00	3,190.00	115.00	1,265.00	4,455.00
6.4	S งานสวิตช์	ชุด	35	155.00	2,325.00	80.00	1,200.00	3,525.00
6.5	เต้ารับชนิดฝังผนัง (2 ปลั๊ก) 16A 220V นิกราวด์	ชุด	41	170.00	6,970.00	90.00	3,690.00	10,660.00
6.6	งานไฟ LED แบบรางแขวนฝ้าเพดานหลอดแอลอีดีขนาด CL-04	ม.	24	150.00	3,600.00	100.00	2,400.00	6,000.00
6.7	ตู้ Control 100A 3P 12 ช่อง พร้อมลูกเซอร์กิต	ชุด	1	8,560.00	8,560.00	1,200.00	1,200.00	9,760.00
6.8	EM ไฟฉุกเฉินแบบติดตั้ง LED พร้อมตู้ control	ชุด	8	1,390.00	11,120.00	417.00	3,336.00	14,456.00
6.9	พัดลมระบายอากาศชนิดฝังฝ้าเพดาน ขนาด 8 นิ้ว	ชุด	5	1,290.00	6,450.00	345.00	1,725.00	8,175.00
6.10	TV, เสารับสัญญาณโทรทัศน์ (TV outter)	ชุด	1	360.00	360.00	90.00	90.00	450.00
6.11	L เสารับสาย Lan	ชุด	8	170.00	1,360.00	90.00	720.00	2,080.00
6.12	L/CL เสารับสาย Lan ติดตั้งบนฝ้าเพดาน	ชุด	2	170.00	340.00	90.00	180.00	520.00
	หมายเหตุ ส่วนงานไฟ LED ให้ผู้รับเหมาเสนอราคาตามอยู่ใน งานก่อสร้างนี้ด้วย							
	รวม				57,485.00		17,021.00	74,506.00
7	งานเดินสายไฟฟ้า							
7.1	สายไฟ 2-core	ชุด	20	82.00	1,640.00	76.00	1,520.00	3,160.00
7.2	สายไฟ 3-core	ชุด	15	145.00	2,175.00	76.00	1,140.00	3,315.00

ประธานกรรมการ.....

กรรมการ.....

กรรมการ.....

กรรมการ.....

กรรมการ.....

บัญชีแสดงปริมาณวัสดุและราคา

โครงการก่อสร้าง	ซ่อมแซมหอผู้ป่วยชาย - หอผู้ป่วย	แบบเลขที่	-
สถานที่ก่อสร้าง	โรงพยาบาลบ้านนา ตำบลพิบูลย์ราษฎร์ อำเภอบ้านนา จังหวัดนครนายก	เอกสารเลขที่	-
ผู้ประมาณราคา	คณะกรรมการฯ ตามคำสั่งจังหวัดนครนายก ที่ 560/2567 ลงวันที่ 15 กุมภาพันธ์ 2567	พื้นที่อาคาร	528 ตร.ม.
ผู้รับราคา/แก้ไข	คณะกรรมการฯ ตามคำสั่งจังหวัดนครนายก ที่ 560/2567 ลงวันที่ 15 กุมภาพันธ์ 2567	จำนวนชั้น	2/ ชั้น
		สถาปนิก	
ผู้ตรวจสอบ		วิศวกร	

ลำดับ	รายการ	หน่วยนับ	จำนวน	ค่าวัสดุ		ค่าแรงงาน		รวมเงิน
				ต่อหน่วย	เป็นเงิน	ต่อหน่วย	เป็นเงิน	
7	งานเดินสายไฟฟ้า (ต่อ)							
7.3	สายไฟดำรับ ชนิดฉนวน PVC (ปลี)	จุด	41	420.00	17,220.00	110.00	4,510.00	21,730.00
7.4	สายสื่อสาร Lan	จุด	10	420.00	4,200.00	110.00	1,100.00	5,300.00
	รวม				21,035.00		7,170.00	28,205.00
8	งานระบบประปาและสุขภัณฑ์							
8.1	อ่างล้างหน้าระบบบนบานเนอร์ สีขาว พร้อมเดินน้ำดี น้ำทิ้ง และอุปกรณ์ ก๊อก สบู่ล้าง ครานปูพอร์ซีเลนใช้งาน	จุด	3	5,100.00	15,300.00	450.00	1,350.00	16,650.00
8.2	อ่างล้างหน้าระบบบนบานเนอร์ สีขาว พร้อมเดินน้ำดี น้ำทิ้ง และอุปกรณ์ ก๊อก สบู่ล้าง ครานปูพอร์ซีเลนใช้งาน (ห้องน้ำ)	จุด	1	2,300.00	2,300.00	450.00	450.00	2,750.00
8.3	โถส้วมระบบบิวราล บิวราลน้ำ พร้อมอุปกรณ์ครบชุด (ห้องน้ำ)	จุด	1	4,850.00	4,850.00	450.00	450.00	5,300.00
8.4	ชุดก๊อก SHOWER พร้อมอุปกรณ์ (ห้องน้ำ)	จุด	1	3,970.00	3,970.00	70.00	70.00	4,040.00
8.5	กระเบื้องปูผนังห้องน้ำ หรือเทียบเท่า ขนาด 50 x 70 ซม.	จุด	1	1,350.00	1,350.00	70.00	70.00	1,420.00
8.6	งานเดินท่อประปา สีดำ	จุด	1	600.00	600.00	-	-	600.00
	รวม				29,370.00		2,390.00	30,760.00
9	งานเฟอร์นิเจอร์							
	CANTEEN ROOM							
9.1	B-01 ตู้วางตู้ควบคุมระบบไฟฟ้าและคอมพิวเตอร์ โต๊ะไม้ MDF 18 มม. กรุกับด้วยลามิเนต LM-01 ขนาดเปิดช่องประตู ภายในทำสีหรือ สแตนเลสสีขาว ขนาด 0.73 x 0.60 x 2.70 ม.	จุด	1	7,500.00	7,500.00	2,500.00	2,500.00	10,000.00
9.2	B-02 ตู้วางของไม้ระแนง 1 x 1 นิ้ว กรุกับไม้ MDF. ปีกพื้นลามิเนต LM-02 ขนาด 2.44 x 0.60 x 0.05 ม. ติดเป็นชั้นสอง	จุด	1	4,200.00	4,200.00	1,500.00	1,500.00	5,700.00
9.3	B-03 ชุด pantry ตู้ลอยและตู้ตั้งโต๊ะไม้เนื้อแข็งกรุไม้ HMR. กรุลามิเนตตามแบบตู้ล่าง HMR. มีช่องเก็บของด้านล่าง สีขาว TOP และผนัง กรุพื้นลามิเนต HPL. ช่องเปิด LED. ใต้ตู้ลอย ราชฉนวน ELEVATION A4 0.60 x 1.90 x 2.30 ม.	จุด	1	31,503.00	31,503.00	9,500.00	9,500.00	41,003.00
9.4	B-04 ตู้วางตู้ควบคุมระบบ IT และชิ้นวางของ ไม้ MDF กรุพื้นด้วย ลามิเนต LM-01 ขนาด 0.66 x 0.60 x 2.70 ม.ราชฉนวน ELEVATION A1	จุด	1	5,500.00	5,500.00	1,650.00	1,650.00	7,150.00
9.5	B-05 ตู้ล็อกเกอร์ไม้ MDF. กรุพื้นด้วยลามิเนต พร้อมกุญแจล็อก. ราชฉนวน ELEVATION A1	จุด	1	25,000.00	25,000.00	9,500.00	9,500.00	34,500.00
9.6	CCR-01 บัวพื้น PVC	ม.	15	90.00	1,350.00	40.00	600.00	1,950.00
9.7	P-01 งานทาสีน้ำพลาสติกผนัง	ตร.ม.	17	36.00	612.00	30.00	510.00	1,122.00
	NURSE STATION ROOM							
9.8	B-06 ตู้ลอยบนของ โต๊ะไม้ MDF กรุพื้นด้วยลามิเนตภายในทำสีหรือ สแตนเลสสีขาว ขนาด 2.11 x 0.40 x 2.65 ม. ราชฉนวน ELEVATION B1	จุด	1	30,000.00	30,000.00	9,000.00	9,000.00	39,000.00
9.9	B-07 ตู้ล็อกเกอร์พร้อมตู้ลอย โต๊ะไม้ MDF 18 มม. กรุพื้นด้วยลามิเนต ภายในทำสีหรือลามิเนตสีเทา TOP กรุพื้นตามแบบ ใต้ตู้ลอยช่องเปิด LED. ขนาด 1.40 x 0.60 x 2.65 ม.	จุด	1	18,000.00	18,000.00	5,400.00	5,400.00	23,400.00

กรรมการ.....
 กรรมการ.....
 กรรมการ.....
 กรรมการ.....
 กรรมการ.....

บัญชีแสดงปริมาณวัสดุและราคา

โครงการก่อสร้าง	ซ่อมแซมห้องผู้ป่วยชาย - หญิง	แบบเลขที่	-	
สถานที่ก่อสร้าง	โรงพยาบาลบ้านนา ตำบลทิดกู๊ดนอก อำเภอบ้านนา จังหวัดนครนายก	เอกสารเลขที่	-	
ผู้ประมาณราคา	คณะกรรมการฯ ตามคำสั่งจังหวัดนครนายก ที่ 560/2567 ลงวันที่ 15 กุมภาพันธ์ 2567	พื้นที่อาคาร	528	ตร.ม.
ผู้รับราคา/แก้ไข	คณะกรรมการฯ ตามคำสั่งจังหวัดนครนายก ที่ 560/2567 ลงวันที่ 15 กุมภาพันธ์ 2567	จำนวนชั้น	2	ชั้น
		สถาปนิก		
ผู้ตรวจสอบ		วิศวกร		

ลำดับ	รายการ	หน่วยนับ	จำนวน	ค่าวัสดุ		ค่าแรงงาน		รวมเงิน
				ต่อหน่วย	เป็นเงิน	ต่อหน่วย	เป็นเงิน	
9	งานเฟอร์นิเจอร์ (ต่อ)							
	NURSE STATION ROOM (ต่อ)							
9.10	B-08 โต๊ะทำงาน โครงไม้ MDF 18 มม. กว้างด้วยอลูมิเนียมตามแบบ ภายในทำสีหรืออลูมิเนียมเคลือบ ขนาด 3.59 x 0.60 x 0.75 ม. ELEVATION B1	ชุด	1	16,500.00	16,500.00	4,950.00	4,950.00	21,450.00
9.11	B-09 ตู้เคาน์เตอร์กระจกใสตู้กระจกใส LED, โครงไม้ MDF กว้างด้วยอลูมิเนียมตามแบบพร้อมกรุผนังปิดแผ่น ST-02 ตู้เคาน์เตอร์ไม้ + MRL กว้างด้วยอลูมิเนียม ภายในทำสีหรืออลูมิเนียมเคลือบ TOP กรุพื้น HPL ST-01 ขนาด 3.63 x 0.60 x 2.65 ม. รายละเอียด ELEVATION B2	ชุด	1	50,000.00	50,000.00	15,000.00	15,000.00	65,000.00
9.12	B-10 โต๊ะทำงานและตู้เคาน์เตอร์ไม้ กว้างด้วยอลูมิเนียมตามแบบ ภายในทำสีหรืออลูมิเนียมเคลือบ ขนาด 3.60 x 0.60 x 0.75 ม. ตู้สูง 1.10 ม. รายละเอียด ELEVATION B2	ชุด	1	16,000.00	16,000.00	4,800.00	4,800.00	20,800.00
9.13	B-11 ชั้นวางเอกสาร MDF กว้างด้วยอลูมิเนียมตามแบบ ELEVATION B2	ชุด	1	2,500.00	2,500.00	750.00	750.00	3,250.00
9.14	B-12 ผนังทาสีโครงไม้ MDF กว้างด้วยอลูมิเนียมตามแบบ และกรุกระจกใสทึบขาวเป็น บอร์ดโปร่งแสงพร้อมแผ่นแอลกอฮอล์เคลือบ ขนาด 6 มม. ELEVATION B2	ตร.ม.	0.36	1,800.00	11,448.00	540.00	3,434.40	14,882.40
9.15	B-13 ผนังทาสี TV, โครงไม้ MDF กว้างด้วยอลูมิเนียมตามแบบ กระจกใสทึบเคลือบเคลือบ ขนาด 6 มม. ช่องไฟ LED ด้านข้างตามแบบ ELEVATION B4	ตร.ม.	11	1,500.00	16,500.00	450.00	4,950.00	21,450.00
9.16	COR-01 บัวพื้น PVC	ม.	33	90.00	2,970.00	40.00	1,320.00	4,290.00
9.17	P-01 งานทาสีฝ้าเพดานสีขาว	ตร.ม.	15	36.00	540.00	30.00	450.00	990.00
	WARD'S CHIEF ROOM							
9.18	B-14 ตู้เคาน์เตอร์เอกสาร โครงไม้ MDF 18 มม. กว้างด้วยอลูมิเนียมตามแบบ ขนาด 3.16 x 0.40 x 0.75 ม. รายละเอียด ELEVATION D2	ชุด	1	9,000.00	9,000.00	2,700.00	2,700.00	11,700.00
9.19	COR-01 บัวพื้น PVC	ม.	13	90.00	1,170.00	40.00	520.00	1,690.00
9.20	P-01 งานทาสีฝ้าเพดานสีขาว	ตร.ม.	22	36.00	792.00	30.00	660.00	1,452.00
	CORRIDOR ด้านหน้า							
9.21	B-15 ตู้แขวนเสื้อประตู AUTO DOOR โครงไม้ MDF กว้างด้วยอลูมิเนียมตามแบบ รายละเอียดพร้อมผนังและผนังทึบ ELEVATION C1	ตร.ม.	14.4	3,000.00	43,200.00	900.00	12,960.00	56,160.00
9.22	B-16 ผนัง FRONT ตู้หน้าลิฟต์ โครงไม้ MDF กว้างด้วยอลูมิเนียมตามแบบ กระจกใสทึบเคลือบ ด้านกรุผนังอลูมิเนียม LM-03 ด้านเคาน์เตอร์ประตู WD-02 แบบเคลือบสีทึบเหมือนสี รายละเอียด ELEVATION C1	ตร.ม.	16.2	2,000.00	32,400.00	600.00	9,720.00	42,120.00
9.23	B-17 ผนังทาสีลวด LOGO โครงไม้ MDF 10 มม. กว้างด้วยอลูมิเนียม LM-01 ช่องไฟ ตามแบบ รายละเอียด ELEVATION C1	ตร.ม.	9	4,000.00	36,000.00	1,200.00	10,800.00	46,800.00

ประธานกรรมการ.....

กรรมการ.....

กรรมการ.....

กรรมการ.....

กรรมการ.....

บัญชีแสดงปริมาณวัสดุและราคา

โครงการก่อสร้าง	ซ่อมแซมหอผู้ป่วยชาย - หญิง	แบบเลขที่	
สถานที่ก่อสร้าง	โรงพยาบาลบ้านนา ตำบลพิบูลย์นอก อำเภอบ้านนา จังหวัดนครนายก	เอกสารเลขที่	
ผู้ประมาณราคา	คณะกรรมการฯ ตามคำสั่งจังหวัดนครนายก ที่ 560/2567 ลงวันที่ 15 กุมภาพันธ์ 2567	พื้นที่อาคาร	528 ตร.ม.
ผู้รับราคา/แก้ไข	คณะกรรมการฯ ตามคำสั่งจังหวัดนครนายก ที่ 560/2567 ลงวันที่ 15 กุมภาพันธ์ 2567	จำนวนชั้น	2 ชั้น
		สถาปนิก	
ผู้ตรวจสอบ		วิศวกร	

ลำดับ	รายการ	หน่วยนับ	จำนวน	ค่าวัสดุ		ค่าแรงงาน		รวมเงิน
				ต่อหน่วย	เป็นเงิน	ต่อหน่วย	เป็นเงิน	
9	งานเฟอร์นิเจอร์ (ต่อ)							
	CORRIDOR คานพนัก (ต่อ)							
9.24	B-18 ตู้เก็บกระเป๋า/รองเท้า/รองเท้าแตะ โครงไม้ MDF กรุทับด้วยลามิเนต ตามแบบ ขนาด 4.60 x 0.60 x 2.65 ม.ราคาเฉลี่ย ELEVATION C3	ชุด	1	62,000.00	62,000.00	18,600.00	18,600.00	80,600.00
9.25	B-19 ตู้เก็บกระเป๋า/รองเท้า/รองเท้าแตะ โครงไม้ MDF. กรุทับด้วยลามิเนต ตามแบบ ราคาเฉลี่ย ELEVATION C3	ชุด	1	25,000.00	25,000.00	7,500.00	7,500.00	32,500.00
9.26	COR-02 แอสเบสโตไลท์เซเมนต์ปูผิว L ขนาด 0.01 x 0.10 ม.	ม.	67	300.00	20,100.00	30.00	2,010.00	22,110.00
9.27	P-01 งานทาสีปีกทาสีคานาง	ตร.ม.	58	36.00	2,088.00	30.00	1,740.00	3,828.00
	TREATMENT ROOM							
9.28	B-20 ชุด pantry ตู้ตั้งโครงไม้เนื้อแข็งกรุไม้ HMR. กรุทับด้วย ตามแบบ มีช่องในตัวภายในตู้วาง TOP และผนัง กรุทับด้วย ระบุด้าน ช่องไฟ LED ใต้ตู้ลอย 2.20 x 0.60 x 2.75 ม. ราคาเฉลี่ย ELEVATION E1	ชุด	1	13,500.00	13,500.00	4,000.00	4,000.00	17,500.00
9.29	B-21 ตู้ลอยโครงไม้เนื้อแข็งกรุไม้ HMR. กรุทับด้วยตามแบบ มีช่องในตัวภายในตู้วาง 1.50 x 0.35 x 1.05 ม. ราคาเฉลี่ย ELEVATION E1	ชุด	1	8,500.00	8,500.00	2,500.00	2,500.00	11,000.00
9.30	COR-02 แอสเบสโตไลท์เซเมนต์ปูผิว L ขนาด 0.01 x 0.10 ม.	ม.	67	300.00	20,100.00	30.00	2,010.00	22,110.00
9.31	P-01 งานทาสีปีกทาสีคานาง	ตร.ม.	58	36.00	2,088.00	30.00	1,740.00	3,828.00
	รวม				516,063.00		153,274.40	669,335.40
10	งานป้าย							
10.1	งานป้ายชุดใหญ่ วัสดุยกขอบ แอสเบสโตไลท์ 1 นิ้ว ติดสติ๊กเกอร์กับหน้า ตัวอักษรยกขอบด้วยแผ่นอะคริลิกยกขอบ 1 นิ้ว พื้นสีขาว ตามแบบ ID-55	ชุด	1	20,000.00	20,000.00	6,000.00	6,000.00	26,000.00
10.2	งานป้ายชุดใหญ่ วัสดุยกขอบ แอสเบสโตไลท์ 1 นิ้ว ติดสติ๊กเกอร์กับหน้า ตัวอักษรยกขอบด้วยแผ่นอะคริลิกยกขอบ 1 นิ้ว พื้นสีขาว ตามแบบ ID-55	ชุด	1	15,000.00	15,000.00	4,500.00	4,500.00	19,500.00
	รวม				35,000.00		10,500.00	45,500.00
11	งานระบบปรับอากาศ							
11.1	เครื่องปรับอากาศ ชนิดพัดลม ขนาด 12000 BTU.	ชุด	4	16,800.00	67,200.00	-	-	67,200.00
11.2	เครื่องปรับอากาศ ชนิดพัดลม ขนาด 18000 BTU.	ชุด	2	21,500.00	43,000.00	-	-	43,000.00
	รวม				110,200.00		-	110,200.00
	รวมราคางานอาคาร ชั้น 1				1,108,965.17		289,034.79	1,397,999.96

1. ประธานกรรมการ.....
 2. กรรมการ.....
 3. กรรมการ.....
 4. กรรมการ.....
 5. กรรมการ.....

บัญชีแสดงปริมาณวัสดุและราคา

โครงการก่อสร้าง	ซ่อมแซมห้องผู้ป่วยชาย - หญิง	แบบเลขที่		
สถานที่ก่อสร้าง	โรงพยาบาลบ้านนา ตำบลพิกุลนอก อำเภอบ้านนา จังหวัดนครนายก	เอกสารเลขที่		
ผู้ประมาณราคา	คณะกรรมการฯ ตามคำสั่งจังหวัดนครนายก ที่ 560/2567 ลงวันที่ 15 กุมภาพันธ์ 2567	พื้นที่อาคาร	528	ตร.ม.
ผู้รับราคา/แก้ไข	คณะกรรมการฯ ตามคำสั่งจังหวัดนครนายก ที่ 560/2567 ลงวันที่ 15 กุมภาพันธ์ 2567	จำนวนชั้น	2	ชั้น
		สถาปนิก		
ผู้ตรวจสอบ		วิศวกร		

ลำดับ	รายการ	หน่วยนับ	จำนวน	ค่าวัสดุ		ค่าแรงงาน		รวมเงิน
				ต่อหน่วย	เป็นเงิน	ต่อหน่วย	เป็นเงิน	
	วัสดุภายใน อาคารผู้ป่วย ชั้น 2							
1	งานสีผนัง							
1.1	1 งานสีผนังห้องพยาบาลและห้องพักผู้ป่วยระบบเดิม พร้อม สกินฉาบเรียบ	ตร.ม.	15	-	-	50.00	750.00	750.00
1.2	2 งานทาสีช่องที่ ประตูห้องเชื่อมต่อกับกับแบบ	ตร.ม.	2	-	-	70.00	140.00	140.00
1.3	3 งานสีผนังบานหน้าต่างประตูไม้เดิม	ตร.ม.	9	-	-	70.00	630.00	630.00
1.4	4 งานสีผนังบานหน้าต่างประตูไม้เดิม	ตร.ม.	9	-	-	70.00	630.00	630.00
1.5	5 งานสีผนังบานหน้าต่างประตูไม้เดิม	ตร.ม.	9	-	-	70.00	630.00	630.00
1.6	6 งานสีผนังประตูไม้เดิมเดิม	ตร.ม.	30	-	-	70.00	2,100.00	2,100.00
1.7	7 งานสีขอบผนังปูนเดิมพร้อมทาสี	ตร.ม.	11	-	-	70.00	749.70	749.70
1.8	8 งานสีขอบผนังปูนเดิมพร้อมทาสี	ตร.ม.	2	-	-	70.00	140.00	140.00
	รวม						5,769.70	5,769.70
2	งานพื้น							
2.1	FL-01 กระเบื้องเซรามิค ผิวมัน ขนาด 60 x 60 cm. (รวมปูนทราย)	ตร.ม.	88	350.00	30,800.00	222.00	19,536.00	50,336.00
2.2	FL-02 กระเบื้องเซรามิค ขนาด 60 x 60 cm. (รวมปูนทราย)	ตร.ม.	3	550.00	1,650.00	222.00	666.00	2,316.00
	รวม				32,450.00		20,202.00	52,652.00
3	งานฉาบฉวย							
3.1	CL-01 ฝ้าฉาบเรียบขนาด 12 มม.	ตร.ม.	209	170.00	35,530.00	35.00	7,315.00	42,845.00
3.2	CL-02 โครง C-Line ยึดกับ ฐานฉาบปูนขึ้น 9 มม.	ตร.ม.	3	343.00	1,029.00	75.00	225.00	1,254.00
3.3	CL-03 โครง C-Line ยึดกับ ฐานฉาบปูน 9 มม.	ตร.ม.	22	298.00	6,556.00	75.00	1,650.00	8,206.00
3.4	CL-04 งานโครง C-Line ยึดกับ ฐานฉาบปูน 12 มม.	ตร.ม.	24	150.00	3,600.00	50.00	1,200.00	4,800.00
	รวม				46,715.00		10,390.00	57,105.00
4	งานฉาบ FINISHING							
4.1	W1 โครง C-Line ยึดกับ ฐานฉาบปูน 12 มม. พร้อมทาสี 2 ชั้น	ตร.ม.	165	435.00	71,775.00	134.00	22,110.00	93,885.00
4.2	W2 โครง C-Line ยึดกับ ฐานฉาบปูน 12 มม. พร้อมทาสี 2 ชั้น	ตร.ม.	27	683.00	18,441.00	198.00	5,346.00	23,787.00
4.3	W3 ผนังทาสีฉาบเรียบ ฐานฉาบปูน	ตร.ม.	13	659.00	8,567.00	263.00	3,419.00	11,986.00
4.4	W5 ผนังทาสี ฐานฉาบปูน (ทาสี 2 ชั้น)	ตร.ม.	40	44.00	1,760.00	34.00	1,360.00	3,120.00
	รวม				105,599.00		32,135.00	137,734.00
5	งานประตู - หน้าต่าง							
5.1	D01 ประตูบานเลื่อนบานเลื่อนบานเลื่อน พร้อมติดตั้งประตูบานเลื่อน	ชุด	1	61,800.00	61,800.00	8,000.00	8,000.00	69,800.00
5.2	D02 ประตูบานเลื่อนบานเลื่อนบานเลื่อน พร้อมติดตั้งประตูบานเลื่อน	ชุด	3	12,500.00	37,500.00	1,500.00	4,500.00	42,000.00
5.3	D03 ประตูบานเลื่อนบานเลื่อนบานเลื่อน พร้อมติดตั้งประตูบานเลื่อน	ชุด	1	1,500.00	1,500.00	180.00	180.00	1,680.00
5.4	D04 ประตูบานเลื่อนบานเลื่อนบานเลื่อน พร้อมติดตั้งประตูบานเลื่อน	ชุด	1	5,500.00	5,500.00	1,500.00	1,500.00	7,000.00

ประธานกรรมการ.....

กรรมการ.....

กรรมการ.....

กรรมการ.....

กรรมการ.....

บัญชีแสดงปริมาณวัสดุและราคา

โครงการก่อสร้าง	ซ่อมแซมห้องผู้ป่วยชาย - หญิง	แบบเลขที่		
สถานที่ก่อสร้าง	โรงพยาบาลบ้านนา ตำบลพิบูลย์นอก อำเภอบ้านนา จังหวัดนครนายก	เอกสารเลขที่		
ผู้ประมาณราคา	คณะกรรมการฯ ตามคำสั่งจังหวัดนครนายก ที่ 560/2567 ลงวันที่ 15 กุมภาพันธ์ 2567	พื้นที่อาคาร	528	ตร.ม.
ผู้ปรับราคา/แก้ไข	คณะกรรมการฯ ตามคำสั่งจังหวัดนครนายก ที่ 560/2567 ลงวันที่ 15 กุมภาพันธ์ 2567	จำนวนชั้น	2	ชั้น
		สถาปนิก		
ผู้ตรวจสอบ		วิศวกร		

ลำดับ	รายการ	หน่วยนับ	จำนวน	ค่าวัสดุ		ค่าแรงงาน		รวมเงิน
				ต่อหน่วย	เป็นเงิน	ต่อหน่วย	เป็นเงิน	
5	งานประตู่ - หน้าต่าง (ต่อ)							
5.5	D05 ประตูปิก-ปิก โครงไม้เนื้อแข็งทูลไม้ยึดตาย ทึบด้วยลามิเนต ตามแบบพร้อมช่องแสงพร้อมวงกบ และ ช่องแสงด้านข้างประตู	ชุด	1	9,000.00	9,000.00	2,500.00	2,500.00	11,500.00
5.6	D06 ประตูปิก-ปิก เบิก ทูล โครงไม้เนื้อแข็งทูลไม้ยึดตาย ทึบด้วยลามิเนตตามแบบ	ชุด	1	9,500.00	9,500.00	1,500.00	1,500.00	11,000.00
5.7	D07 ประตูบานเลื่อน โครงไม้เนื้อแข็งทูลไม้ยึดตาย ทึบด้วยลามิเนต ตามแบบพร้อมรางและลูกกลิ้ง 100 กก. พร้อมติดตั้ง	ชุด	2	3,500.00	7,000.00	2,500.00	5,000.00	12,000.00
5.8	W01 ช่องแสงพร้อมไม้ทำสีหรือกระเบื้องเคลือบด้านสีทึบเบอร์สี	ชุด	1	3,000.00	3,000.00	800.00	800.00	3,800.00
5.9	W02 ช่องแสงพร้อมลู่วินิลขอบขาวบานกระทุ้ง	ชุด	1	650.00	650.00	500.00	500.00	1,150.00
5.10	W03 เฟอร์นิเจอร์ขอบขาวบานเลื่อนและลายสี ส่วนของประตู-หน้าต่าง	ชุด	1	7,700.00	7,700.00	850.00	850.00	8,550.00
5.11	W04 เฟอร์นิเจอร์ขอบขาวบานเลื่อนและลายสีทึบ	ชุด	1	1,500.00	1,500.00	850.00	850.00	2,350.00
5.12	W05 เฟอร์นิเจอร์ขอบขาวบานเลื่อนและลายสี ส่วนของประตู-หน้าต่างบานอื่น	ชุด	1	13,400.00	13,400.00	4,000.00	4,000.00	17,400.00
	รวม				158,050.00		30,180.00	188,230.00
6	งานระบบไฟฟ้าและสื่อสาร							
6.1	L1 โคมไฟชนิดฝังฝ้าเพดาน LED Panel 40 วัตต์ แสง Daylight ขนาด 30 x 120 ซม. สีขาว	ชุด	8	1,490.00	11,920.00	135.00	1,080.00	13,000.00
6.2	L2 โคมไฟชนิดฝังฝ้าเพดาน LED Panel 40 วัตต์ แสง Daylight ขนาด 60 x 60 ซม. สีขาว	ชุด	1	1,290.00	1,290.00	135.00	135.00	1,425.00
6.3	L3 โคมไฟสายโคม แสง Daylight LED 17 วัตต์ ขนาด 6 นิ้ว ขอบสีขาว	ชุด	11	290.00	3,190.00	115.00	1,265.00	4,455.00
6.4	S งานสวิตช์	ชุด	15	155.00	2,325.00	80.00	1,200.00	3,525.00
6.5	เต้ารับปลั๊กสองขั้ว (2 ปลั๊ก) 16A 220V ในราวทึบ	ชุด	41	170.00	6,970.00	90.00	3,690.00	10,660.00
6.6	งานไฟ LED แบบวางซ่อนฝ้าเพดานหลอดแอลซีดีแบบ CL-04	ม.	24	150.00	3,600.00	100.00	2,400.00	6,000.00
6.7	ตู้ Control 100A 3P 12 ช่อง พร้อมลูกเซอร์กิต	ชุด	1	8,560.00	8,560.00	1,200.00	1,200.00	9,760.00
6.8	EM. ไฟฉุกเฉินแบบติดตั้ง LED พร้อมตู้ control	ชุด	8	1,390.00	11,120.00	417.00	3,336.00	14,456.00
6.9	พัดลมระบายอากาศชนิดฝังฝ้าเพดาน ขนาด 8 นิ้ว	ชุด	5	1,290.00	6,450.00	345.00	1,725.00	8,175.00
6.10	TV. เต้ารับสัญญาณโทรทัศน์ (TV outlet)	ชุด	1	360.00	360.00	90.00	90.00	450.00
6.11	L เต้ารับสาย Lan	ชุด	8	170.00	1,360.00	90.00	720.00	2,080.00
6.12	L/CL เต้ารับสาย Lan ติดด้านหน้าผนัง	ชุด	2	170.00	340.00	90.00	180.00	520.00
	หมายเหตุ ส่วนงานไฟ LED ให้ผู้รับเหมาเสนอราคารวมอยู่ใน งานเฟอร์นิเจอร์							
	รวม				57,485.00		17,021.00	74,506.00

ประธานกรรมการ.....
 กรรมการ.....
 กรรมการ.....
 กรรมการ.....
 กรรมการ.....

บัญชีแสดงปริมาณวัสดุและราคา

โครงการก่อสร้าง	ซ่อมแซมหอผู้ป่วยชาย - พญิง	แบบเลขที่	
สถานที่ก่อสร้าง	โรงพยาบาลบ้านนา ตำบลกุดออก อำเภอบ้านนา จังหวัดนครนายก	เอกสารเลขที่	
ผู้ประมาณราคา	คณะกรรมการฯ ตามคำสั่งจังหวัดนครนายก ที่ 560/2567 ลงวันที่ 15 กุมภาพันธ์ 2567	พื้นที่อาคาร	528 ตร.ม.
ผู้รับราคา/แก้ไข	คณะกรรมการฯ ตามคำสั่งจังหวัดนครนายก ที่ 560/2567 ลงวันที่ 15 กุมภาพันธ์ 2567	จำนวนชั้น	2 ชั้น
		สถาปนิก	
ผู้ตรวจสอบ		วิศวกร	

ลำดับ	รายการ	หน่วยนับ	จำนวน	ค่าวัสดุ		ค่าแรงงาน		รวมเงิน
				ต่อหน่วย	เป็นเงิน	ต่อหน่วย	เป็นเงิน	
7	งานเดินท่อไฟฟ้า							
7.1	สายไฟลวดทอง	ชุด	20	82.00	1,640.00	76.00	1,520.00	3,160.00
7.2	สายไฟลวดตี	ชุด	15	145.00	2,175.00	76.00	1,140.00	3,315.00
7.3	สายไฟลวดตี ชนิด 3-core (ปลั๊ก)	ชุด	41	420.00	17,220.00	110.00	4,510.00	21,730.00
7.4	สายสื่อสาร Lan	ชุด	10	420.00	4,200.00	110.00	1,100.00	5,300.00
	รวม				21,035.00		7,170.00	28,205.00
8	งานระบบประปาและสุขภัณฑ์							
8.1	อ่างล้างหน้าแบบบานประตู สีขาว พร้อมเดินน้ำดี น้ำทิ้ง และอุปกรณ์ ก๊อก สวิทช์อ่าง ครกบุคหรือใช้จริง (ห้องน้ำ)	ชุด	3	5,100.00	15,300.00	450.00	1,350.00	16,650.00
8.2	อ่างล้างหน้าแบบบานประตู สีขาว พร้อมเดินน้ำดี น้ำทิ้ง และอุปกรณ์ ก๊อก สวิทช์อ่าง ครกบุคหรือใช้จริง (ห้องน้ำ)	ชุด	1	2,300.00	2,300.00	450.00	450.00	2,750.00
8.3	โถชักโครบแบบรีดราบบ มีช่องน้ำ หรืออุปกรณ์ครกบุค (ห้องน้ำ)	ชุด	1	4,850.00	4,850.00	450.00	450.00	5,300.00
8.4	ชุดชัก SHOWER พร้อมอุปกรณ์ (ห้องน้ำ)	ชุด	1	3,970.00	3,970.00	70.00	70.00	4,040.00
8.5	กระเบื้องโมเสกปูพื้น หรือสีอื่น ขนาด 50 x 70 ซม.	ชุด	1	1,350.00	1,350.00	70.00	70.00	1,420.00
8.6	งานเดินท่อประปา ลึก 1 นิ้ว	ชุด	1	600.00	600.00	-	-	600.00
	รวม				28,370.00		2,390.00	30,760.00
9	งานเพดานฝ้า							
	CANTEEN ROOM							
9.1	B-01 ตู้วางตู้ควบคุมระบบไฟฟ้าและคอมพิวเตอร์ ไมโครโมด์ MDF 18 มม. กรุพื้นด้วยลามิเนต LM-01 บานมีดกดกระดก ภายในทาสีทึบ สีขาวหรือสีเทา ขนาด 0.73 x 0.60 x 2.70 ม.	ชุด	1	7,500.00	7,500.00	2,500.00	2,500.00	10,000.00
9.2	B-02 ชั้นวางของโครงเหล็ก 1 x 1 นิ้ว กรุพื้นไม้ MDF. ปิดพื้นด้วยลามิเนต LM-02 ขนาด 2.64 x 0.60 x 0.05 ม. ติดกับพื้นผนัง	ชุด	1	4,200.00	4,200.00	1,500.00	1,500.00	5,700.00
9.3	B-03 ชุด pantry ตู้สองประตูติดกับโครงไม้นีออนหรือทาสี HMR. กรุพื้นด้วยลามิเนต HMR. มีช่องเก็บของในตู้สีขาว TOP และผนัง: กรุพื้นด้วย HPL. ช่องน้ำ LED. ใต้ตู้สอง ประตูติด ELEVATION A4 0.60 x 1.90 x 2.30 ม.	ชุด	1	31,503.00	31,503.00	9,500.00	9,500.00	41,003.00
9.4	B-04 ตู้วางตู้ควบคุมระบบ IT และชั้นวางของ ไมโครโมด์ MDF กรุพื้นด้วยลามิเนต LM-01 ขนาด 0.66 x 0.60 x 2.70 ม.วางสองชั้น ELEVATION A1	ชุด	1	5,500.00	5,500.00	1,650.00	1,650.00	7,150.00
9.5	B-05 ตู้สองประตูไมโครโมด์ MDF. กรุพื้นด้วยลามิเนต หรือทาสีขาวหรือสีเทา ประตูติด ELEVATION A1	ชุด	1	25,000.00	25,000.00	9,500.00	9,500.00	34,500.00
9.6	COR-01 บันได PVC	ม.	15	90.00	1,350.00	40.00	600.00	1,950.00
9.7	P-01 งานทาสีน้ำพลาสติกผนัง	ตร.ม.	17	36.00	612.00	30.00	510.00	1,122.00

กรรมการ.....

กรรมการ.....

กรรมการ.....

กรรมการ.....

กรรมการ.....

บัญชีแสดงปริมาณวัสดุและราคา

โครงการก่อสร้าง	ซ่อมแซมห้องผู้ป่วยชาย - หญิง	แบบเลขที่	
สถานที่ก่อสร้าง	โรงพยาบาลบ้านนา ตำบลพิกุลนอก อำเภอบ้านนา จังหวัดนครนายก	เอกสารเลขที่	
ผู้ประมาณราคา	คณะกรรมการฯ ตามคำสั่งจังหวัดนครนายก ที่ 560/2567 ลงวันที่ 15 กุมภาพันธ์ 2567	พื้นที่อาคาร	528 ตร.ม.
ผู้รับราคา/แก้ไข	คณะกรรมการฯ ตามคำสั่งจังหวัดนครนายก ที่ 560/2567 ลงวันที่ 15 กุมภาพันธ์ 2567	จำนวนชั้น	2 ชั้น
		สถาปนิก	
ผู้ตรวจสอบ		วิศวกร	

ลำดับ	รายการ	หน่วยนับ	จำนวน	ค่าวัสดุ		ค่าแรงงาน		รวมเงิน
				ต่อหน่วย	เป็นเงิน	ต่อหน่วย	เป็นเงิน	
9	งานเฟอร์นิเจอร์ (ต่อ)							
	NURSE STATION ROOM							
9.8	B-06 ตู้เก็บของ โครงไม้ MDF กรุทับด้วยลามิเนตภายในทำสีพียอ ลามิเนตสีขาว ขนาด 2.11 x 0.40 x 2.65 ม. รายละเอียด ELEVATION B1	ชุด	1	30,000.00	30,000.00	9,000.00	9,000.00	39,000.00
9.9	B-07 ตู้เก็บยาพร้อมตู้ล็อก โครงไม้ MDF 18 มม. กรุทับด้วยลามิเนต ภายในทำสีพียอลามิเนตสีขาว TOP กรุหินตามแบบ ได้ตู้ล็อกช่องไฟ LED. ขนาด 1.40 x 0.60 x 2.65 ม.	ชุด	1	18,000.00	18,000.00	5,400.00	5,400.00	23,400.00
9.10	B-08 โต๊ะทำงาน โครงไม้ MDF 18 มม. กรุทับด้วยลามิเนตตามแบบ ภายในทำสีพียอลามิเนตสีขาว ขนาด 3.59 x 0.60 x 0.75 ม. ELEVATION B1	ชุด	1	16,500.00	16,500.00	4,950.00	4,950.00	21,450.00
9.11	B-09 ตู้เก็บยาประตูกระจกและตู้ล็อกช่องไฟ LED. โครงไม้ MDF กรุทับด้วยลามิเนตตามแบบพร้อมกรุผนังปิดแผ่น ST-02 ตู้ล็อกโครงไม้ HMR. กรุทับด้วยลามิเนต ภายในทำสีพียอลามิเนต สีขาว TOP กรุหิน HPL ST-01 ขนาด 3.63 x 0.60 x 2.65 ม. รายละเอียด ELEVATION B2	ชุด	1	50,000.00	50,000.00	15,000.00	15,000.00	65,000.00
9.12	B-10 โถงทำงานและตู้ล็อกมีบานพับ กรุทับด้วยลามิเนตตามแบบ ภายในทำสีพียอลามิเนตสีขาว ขนาด 3.60 x 0.60 x 0.75 ม. ตู้ล็อก 1.10 ม. รายละเอียด ELEVATION B2	ชุด	1	16,000.00	16,000.00	4,800.00	4,800.00	20,800.00
9.13	B-11 ชั้นวางเอกสาร MDF กรุทับด้วยลามิเนตตามแบบ ELEVATION B2	ชุด	1	2,500.00	2,500.00	750.00	750.00	3,250.00
9.14	B-12 ผนังตกแต่งโครงไม้ MDF กรุทับด้วยลามิเนตตามแบบ และกรุกระเบื้องพื้นพอร์ซเลน บอร์ดประตูพร้อมช่องหลอดไฟ โคมไฟแขวนป๊อป ขนาด 6 มม. ELEVATION B2	ตร.ม.	6.36	1,800.00	11,448.00	540.00	3,434.40	14,882.40
9.15	B-13 ผนังตกแต่ง TV. โครงไม้ MDF กรุทับด้วยลามิเนตตามแบบ ฝ้าตกแต่งที่กั้นช่องประตู ขนาด 6 มม. ช่องไฟ LED. ด้านข้างตามแบบ ELEVATION B4	ตร.ม.	11	1,500.00	16,500.00	450.00	4,950.00	21,450.00
9.16	COR-01 บัวพื้น PVC	ม.	33	90.00	2,970.00	40.00	1,320.00	4,290.00
9.17	P-01 งานทาสีน้ำพลาสติกผนัง	ตร.ม.	15	36.00	540.00	30.00	450.00	990.00
	WARD'S CHIEF ROOM							
9.18	B-14 ตู้ลิ้นชักเอกสาร โครงไม้ MDF 18 มม. กรุทับด้วยลามิเนต ตามแบบ ขนาด 3.16 x 0.40 x 0.75 ม. รายละเอียด ELEVATION D2	ชุด	1	9,000.00	9,000.00	2,700.00	2,700.00	11,700.00
9.19	COR-01 บัวพื้น PVC	ม.	13	90.00	1,170.00	40.00	520.00	1,690.00
9.20	P-01 งานทาสีน้ำพลาสติกผนัง	ตร.ม.	22	36.00	792.00	30.00	660.00	1,452.00

1. นายกรรมการ.....
 2. นาย.....
 กรรมการ.....
 กรรมการ.....
 กรรมการ.....

บัญชีแสดงปริมาณวัสดุและราคา

โครงการก่อสร้าง	ซ่อมแซมห้องผู้ป่วยชาย - หญิง	แบบเลขที่	
สถานที่ก่อสร้าง	โรงพยาบาลบ้านนา ตำบลกุดออก อำเภอบ้านนา จังหวัดนครนายก	เอกสารเลขที่	-
ผู้ประมาณราคา	คณะกรรมการฯ ตามคำสั่งจังหวัดนครนายก ที่ 560/2567 ลงวันที่ 15 กุมภาพันธ์ 2567	พื้นที่อาคาร	528 ตร.ม.
ผู้รับราคา/แก้ไข	คณะกรรมการฯ ตามคำสั่งจังหวัดนครนายก ที่ 560/2567 ลงวันที่ 15 กุมภาพันธ์ 2567	จำนวนชั้น	2 ชั้น
		สถาปนิก	
ผู้ตรวจสอบ		วิศวกร	

ลำดับ	รายการ	หน่วยนับ	จำนวน	ค่าวัสดุ		ค่าแรงงาน		รวมเงิน
				ต่อหน่วย	เป็นเงิน	ต่อหน่วย	เป็นเงิน	
9	งานเฟอร์นิเจอร์ (ต่อ)							
	CORRIDOR ด้านหน้า							
9.21	B-15 ตู้เก็บกระเป๋าประตู AUTO DOOR โครงไม้ MDF. กรุพื้นด้วยลามิเนต ตามแบบ รายละเอียดโครงสร้างและสีหน้า: พื้นผิว ELEVATION C1	ตร.ม.	14.4	3,000.00	43,200.00	900.00	12,960.00	56,160.00
9.22	B-16 ตกแต่ง FRONT ตู้เก็บกระเป๋าประตู โครงไม้ MDF กรุพื้นด้วยลามิเนต ตามแบบ วัสดุเคลือบด้านด้านประตูและตู้เก็บกระเป๋า LM-03 ด้านหน้าประตูตู้เก็บกระเป๋า WD-02 แบบลอนน้ำสีพื้นผิวสี รายละเอียด ELEVATION C1	ตร.ม.	16.2	2,000.00	32,400.00	600.00	9,720.00	42,120.00
9.23	B-17 ผนังตกแต่งด้วย LOGO โครงไม้ MDF 10 มม. กรุพื้นด้วยลามิเนต LM-01สีอ่อนฟ้า ตามแบบ รายละเอียด ELEVATION C1	ตร.ม.	9	4,000.00	36,000.00	1,200.00	10,800.00	46,800.00
9.24	B-18 ตู้เก็บกระเป๋าและตู้ล็อก โครงไม้ MDF กรุพื้นด้วยลามิเนต ตามแบบ ขนาด 4.60 x 0.60 x 2.65 ม.รายละเอียด ELEVATION C3	ชุด	1	62,000.00	62,000.00	18,600.00	18,600.00	80,600.00
9.25	B-19 ตกแต่ง FRONT ตู้เก็บกระเป๋าประตู โครงไม้ MDF. กรุพื้นด้วยลามิเนต ตามแบบ รายละเอียด ELEVATION C3	ชุด	1	25,000.00	25,000.00	7,500.00	7,500.00	32,500.00
9.26	COR-02 แสตมป์เหล็กแบบประตูตัว L ขนาด 0.01 x 0.10 ม.	ม.	67	300.00	20,100.00	30.00	2,010.00	22,110.00
9.27	P-01 งานพาสีน้ำยาสีผนัง	ตร.ม.	58	36.00	2,088.00	30.00	1,740.00	3,828.00
	TREATMENT ROOM							
9.28	B-20 ชุด vanity ตู้เก็บกระเป๋าประตู โครงไม้ HMR กรุพื้นด้วยลามิเนต ตามแบบ นีโอจัมโบ้ภายในสีขาว TOPและผนัง กรุพื้นผิวเรียบ กระจกใส ขอบไม้ LED. ใต้ตู้ลอย 2.20 x 0.60 x 2.75 ม. รายละเอียด ELEVATION E1	ชุด	1	13,500.00	13,500.00	4,000.00	4,000.00	17,500.00
9.29	B-21 ตู้ลอยโครงไม้เนื้อแข็ง HMR. กรุพื้นด้วยลามิเนตตามแบบ นีโอจัมโบ้ภายในสีขาว 1.50 x 0.35 x 1.05 ม. รายละเอียด ELEVATION E1	ชุด	1	8,500.00	8,500.00	2,500.00	2,500.00	11,000.00
9.30	COR-02 แสตมป์เหล็กแบบประตูตัว L ขนาด 0.01 x 0.10 ม.	ม.	67	300.00	20,100.00	30.00	2,010.00	22,110.00
9.31	P-01 งานพาสีน้ำยาสีผนัง	ตร.ม.	58	36.00	2,088.00	30.00	1,740.00	3,828.00
	รวม				516,061.00		153,274.40	669,335.40
10	งานฝ้า							
10.1	งานฝ้าชุดใหญ่ วัสดุกระเบื้อง แสตมป์เหล็ก 1 นิ้ว ติดตั้งฝ้ากับผนัง ด้วยตะกรงครอบด้วยแผ่นฝ้าชุดใหญ่ 1 นิ้ว หนาสีขาว ตามแบบ ID-55	ชุด	1	20,000.00	20,000.00	6,000.00	6,000.00	26,000.00
10.2	งานฝ้าชุดใหญ่ วัสดุกระเบื้อง แสตมป์เหล็ก 1 นิ้ว ติดตั้งฝ้ากับผนัง ด้วยตะกรงครอบด้วยแผ่นฝ้าชุดใหญ่ 1 นิ้ว หนาสีขาว ตามแบบ ID-55	ชุด	1	15,000.00	15,000.00	4,500.00	4,500.00	19,500.00
	รวม				35,000.00		10,500.00	45,500.00

ประธานกรรมการ.....
 กรรมการ.....
 กรรมการ.....
 กรรมการ.....
 กรรมการ.....

บัญชีแสดงปริมาณวัสดุและราคา

โครงการก่อสร้าง	ซ่อมแซมหอผู้ป่วยชาย - หญิง	แบบเลขที่	
สถานที่ก่อสร้าง	โรงพยาบาลบ้านนา ตำบลทึบสุทนต์ อำเภอบ้านนา จังหวัดนครนายก	เอกสารเลขที่	
ผู้ประมาณราคา	คณะกรรมการฯ ตามคำสั่งจังหวัดนครนายก ที่ 560/2567 ลงวันที่ 15 กุมภาพันธ์ 2567	พื้นที่อาคาร	528 ตร.ม.
ผู้รับราคา/แก้ไข	คณะกรรมการฯ ตามคำสั่งจังหวัดนครนายก ที่ 560/2567 ลงวันที่ 15 กุมภาพันธ์ 2567	จำนวนชั้น	2 ชั้น
		สถาปนิก	
ผู้ตรวจสอบ		วิศวกร	

ลำดับ	รายการ	หน่วย	จำนวน	ค่าวัสดุ		ค่าแรงงาน		รวมเงิน
				ต่อหน่วย	เป็นเงิน	ต่อหน่วย	เป็นเงิน	
11	งานระบบปรับอากาศ							
11.1	เครื่องปรับอากาศ ชนิดติดผนัง ขนาด 12000 BTU.	ชุด	4	16,800.00	67,200.00	-	-	67,200.00
11.2	เครื่องปรับอากาศ ชนิดติดผนัง ขนาด 18000 BTU.	ชุด	2	21,500.00	43,000.00	-	-	43,000.00
	รวม				110,200.00			110,200.00
	รวมราคางานอาคาร ชั้น 2				1,108,965.17		289,034.79	1,397,999.96
	ทาสีผนังอาคาร ชั้น 1-2							
1	งานสีทาผนัง							
1.1	CL-01 สีผนังห้องประชุมภายใน	ตร.ม.	270	150.00	40,500.00	35.00	9,450.00	49,950.00
	รวม				40,500.00		9,450.00	49,950.00
2	งานเฟอร์นิเจอร์							
2.1	โครโมเนียมซี่งกัญไม้ HMR. 10 มม. กว้างด้วยแผ่นลามิเนต HPL ลายหินอ่อนและเมสซิ่ง L 1 ซม. พอลิเอสเตอร์สีชมพู พร้อมสาดสี P1 ตามแบบ	ชุด	11	2,800.00	30,800.00	1,500.00	16,500.00	47,300.00
2.2	ฉันทกมเฟอร์นิเจอร์ภายในชั้น 1-2 โครโมเนียมซี่งกัญไม้ HMR. 10 มม. กว้างด้วยแผ่นลามิเนต LM-01 เ็นร่อง 1 ซม. สีเงินไฟ LED. และ พอลิเอสเตอร์สีน้ำตาลดำ P3 ตามแบบ (แบบฉบับ ELEVATION G1 10-51)	ชุด	1	15,000.00	15,000.00	9,500.00	9,500.00	24,500.00
	รวม				45,800.00		26,000.00	71,800.00
	รวมราคางานทาสี ชั้น 1-2				86,300.00		35,450.00	121,750.00
	รวมราคา กลุ่มงานที่ 1 (ค่างานขั้นต้น)				2,083,830.34		613,519.58	2,697,349.92
	รวมราคา กลุ่มงานที่ 2 (หมวดโครงสร้าง)				220,400.00		-	220,400.00
								2,917,749.92

ประธานกรรมการ.....

กรรมการ.....

กรรมการ.....

กรรมการ.....

กรรมการ.....

แบ่งงวดงาน-งวดเงิน และระยะเวลาการก่อสร้าง

โครงการ	ซ่อมแซมหอผู้ป่วยชาย - หญิง จำนวน ๓ งาน
สถานที่ก่อสร้าง	โรงพยาบาลบ้านนา ตำบลพิทูลอก อำเภอบ้านนา จังหวัดนครนายก
ราคาค่าก่อสร้าง	๑๐๐ %
ระยะเวลาก่อสร้าง	๑๒๐ วัน (หนึ่งร้อยยี่สิบวัน)
การก่อสร้างแบ่งเป็น	๔ งวด (สี่งวด)

งวดที่ ๑ จำนวนเงิน ๓๕% (ร้อยละยี่สิบห้าของเงินสัญญาจ้าง)
 จ่ายให้เมื่อผู้รับจ้างได้ทำการ
 ๑.๑ รื้อถอนผนัง ประตู หน้าต่าง พื้นปูน ชั้น ๒ ตามรายการรื้อถอน ทั้งหมดแล้วเสร็จ ร้อยละ ๑๐๐
 ๑.๒ งานระบบไฟฟ้าและสื่อสาร และงานเดินสายไฟฟ้า ชั้น ๒ ตามแบบรูปรายการ
 ทั้งหมดแล้วเสร็จ ร้อยละ ๑๐๐
 ๑.๓ งานฝ้าเพดานตึกแต่งและฝ้าเพดานเดิมทำสี ชั้น ๒ ตามแบบรูปรายการ
 ทั้งหมดแล้วเสร็จ ร้อยละ ๑๐๐
 ๑.๔ งานปูพื้นกระเบื้อง ชั้น ๒ ตามแบบรูปรายการ ทั้งหมดแล้วเสร็จ ร้อยละ ๑๐๐
 ๑.๕ งานผนังก่ออิฐฉาบฉวย ชั้น ๒ ตามแบบรูปรายการ ทั้งหมดแล้วเสร็จ ร้อยละ ๑๐๐
 ๑.๖ งานประตู - หน้าต่าง ชั้น ๒ ตามแบบรูปรายการ ทั้งหมดแล้วเสร็จ ร้อยละ ๑๐๐
 ทั้งหมดแล้วเสร็จ (กำหนดเวลา ๓๐ วัน นับตั้งแต่วันที่ลงนามในสัญญา)

งวดที่ ๒ จำนวนเงิน ๓๕% (ร้อยละยี่สิบห้าของเงินสัญญาจ้าง)
 จ่ายให้เมื่อผู้รับจ้างได้ทำการ
 ๒.๑ ติดตั้งกระจกอลูมิเนียม ชั้น ๒ ตามแบบรูปรายการ ทั้งหมดแล้วเสร็จ ร้อยละ ๑๐๐
 ๒.๒ ติดตั้งบัวหินเฟอร์นิเจอร์และตกแต่งผนัง พร้อมทำสี ชั้น ๒ ตามแบบรูปรายการ
 ทั้งหมดแล้วเสร็จ ร้อยละ ๑๐๐
 ๒.๓ งานป้าย งานระบบปรับอากาศ และงานอื่น ๆ ชั้น ๒ ตามแบบรูปรายการ ทั้งหมดแล้วเสร็จ
 ร้อยละ ๑๐๐
 ๒.๔ ทำความสะอาดพื้นที่ก่อสร้าง ชั้น ๒ ทั้งหมดแล้วเสร็จ ร้อยละ ๑๐๐
 ทั้งหมดแล้วเสร็จ (กำหนดเวลา ๓๐ วัน นับตั้งแต่วันที่ลงนามในสัญญา)

ประธานกรรมการ.....
 กรรมการ.....
 กรรมการ.....
 กรรมการ.....
 กรรมการ.....

งวดที่ ๓

จำนวนเงิน ๒๕% (ร้อยละยี่สิบห้าของเงินสัญญาจ้าง)

จ่ายให้เมื่อผู้รับจ้างได้ทำการ

๑.๑ รื้อถอนผนัง ประตู หน้าต่าง พื้นปูน ชั้น ๑ ตามรายการรื้อถอน ทั้งหมดแล้วเสร็จ ร้อยละ ๑๐๐

๑.๒ งานระบบไฟฟ้าและสื่อสาร และงานเดินสายไฟฟ้า ชั้น ๑ ตามแบบรูปรายการ

ทั้งหมดแล้วเสร็จ ร้อยละ ๑๐๐

๑.๓ งานฝ้าเพดานตกแต่งและฝ้าเพดานเดิมทำสี ชั้น ๑ ตามแบบรูปรายการ

ทั้งหมดแล้วเสร็จ ร้อยละ ๑๐๐

๑.๔ งานปูพื้นกระเบื้อง ชั้น ๑ ตามแบบรูปรายการ ทั้งหมดแล้วเสร็จ ร้อยละ ๑๐๐

๑.๕ งานผนังก่อกั้นห้อง ชั้น ๑ ตามแบบรูปรายการ ทั้งหมดแล้วเสร็จ ร้อยละ ๑๐๐

๑.๖ งานประตู - หน้าต่าง ชั้น ๑ ตามแบบรูปรายการ ทั้งหมดแล้วเสร็จ ร้อยละ ๑๐๐

ทั้งหมดแล้วเสร็จ ร้อยละ ๔๐

ทั้งหมดแล้วเสร็จ (กำหนดเวลา ๓๐ วัน)

งวดที่ ๔ (งวดสุดท้าย) จำนวนเงิน ๒๕% (ร้อยละยี่สิบห้าของเงินสัญญาจ้าง)

จ่ายให้เมื่อผู้รับจ้างได้ทำการ

๒.๑ ติดตั้งกระจกอลูมิเนียม ชั้น ๑ ตามแบบรูปรายการ ทั้งหมดแล้วเสร็จ ร้อยละ ๑๐๐

๒.๒ ติดตั้งบัวหินเฟอร์นิเจอร์และตกแต่งผนัง พร้อมทำสี ชั้น ๑ ตามแบบรูปรายการ

ทั้งหมดแล้วเสร็จ ร้อยละ ๑๐๐

๒.๓ งานฝ้าเพดานตกแต่งและฝ้าเพดานเดิมทำสี ชั้น ๑ ตามแบบรูปรายการ

ทั้งหมดแล้วเสร็จ ร้อยละ ๑๐๐

๒.๔ งานระบบไฟฟ้าและสื่อสาร และงานเดินสายไฟฟ้า ชั้น ๑ ตามแบบรูปรายการ

ทั้งหมดแล้วเสร็จ ร้อยละ ๑๐๐

๒.๕ งานอื่น ๆ ในสัญญาก่อสร้าง ชั้น ๑ ตามแบบรูปรายการ ทั้งหมดแล้วเสร็จ ร้อยละ ๑๐๐

๒.๖ งานทำความสะอาดพื้นที่ก่อสร้าง และได้ก่อสร้างรายการต่าง ๆ ทั้งหมดแล้วเสร็จ ครบถ้วน

ถูกต้อง ตามรูปแบบรายการและสัญญาทุกประการ

ทั้งหมดแล้วเสร็จ (กำหนดเวลา ๓๐ วัน)

ประธานกรรมการ.....

กรรมการ.....

กรรมการ.....

กรรมการ.....

กรรมการ.....

ร่างรายละเอียดขอบเขตของงานทั้งโครงการ (Terms of Reference : TOR)

๑. ข้อมูลเกี่ยวกับโครงการ

๑.๑ ชื่อโครงการ ประกวดราคาจ้างก่อสร้างซ่อมแซมหอผู้ป่วยชาย - หญิง จำนวน ๑ งาน ด้วยวิธีประกวดราคาอิเล็กทรอนิกส์ (e-bidding)

๑.๒ ความเป็นมา โรงพยาบาลบ้านนา ได้รับจัดสรรเงินงบประมาณบริการทางการแพทย์ที่เบิกจ่ายในลักษณะงบลงทุน ปีงบประมาณ ๒๕๖๖ ระดับเขต (๑๐%) ของโรงพยาบาลบ้านนา เพื่อดำเนินการซ่อมแซมหอผู้ป่วยชาย - หญิง

๑.๓ วัตถุประสงค์

๑.๓.๑ เพื่อซ่อมแซมหอผู้ป่วยชาย - หญิง อาคารอุบัติเหตุ

๑.๓.๒ เพื่อความปลอดภัยของเจ้าหน้าที่ และผู้มารับบริการ

๑.๓.๓ เพื่อสร้างภาพลักษณ์ที่ดีให้กับองค์กร

๑.๓.๔ เพื่อปรับปรุงระบบบริการให้มีประสิทธิภาพมากขึ้น

๑.๔ วงเงินงบประมาณ/วงเงินที่ได้รับจัดสรร

๑.๔.๑ วงเงินงบประมาณที่ได้รับจัดสรร จำนวน ๔,๐๒๐,๐๐๐ บาท (สี่ล้านสองหมื่นบาทถ้วน)

๑.๔.๒ ราคาากลาง จำนวน ๓,๗๕๔,๐๐๐ บาท (สามล้านเจ็ดแสนห้าหมื่นสี่พันบาทถ้วน)

๒. คุณสมบัติของผู้ยื่นข้อเสนอ

๒.๑ มีความสามารถตามกฎหมาย

๒.๒ ไม่เป็นบุคคลล้มละลาย

๒.๓ ไม่อยู่ระหว่างเลิกกิจการ

๒.๔ ไม่เป็นบุคคลซึ่งอยู่ระหว่างถูกระงับการยื่นข้อเสนอหรือทำสัญญากับหน่วยงานของรัฐไว้ชั่วคราวตามที่ประกาศเผยแพร่ในระบบเครือข่ายสารสนเทศของกรมบัญชีกลาง

๒.๕ ไม่เป็นบุคคลซึ่งถูกระงับชื่อไว้ในบัญชีรายชื่อผู้ทำงานและได้แจ้งเวียนชื่อให้เป็นผู้ทำงานของหน่วยงานของรัฐในระบบเครือข่ายสารสนเทศของกรมบัญชีกลาง ซึ่งรวมถึงนิติบุคคลที่ผู้ทำงานเป็นหุ้นส่วนผู้จัดการ กรรมการผู้จัดการ ผู้บริหาร ผู้มีอำนาจในการดำเนินงานในกิจการของนิติบุคคลนั้นด้วย

๒.๖ มีคุณสมบัติและไม่มีลักษณะต้องห้ามตามที่คณะกรรมการนโยบายการจัดซื้อจัดจ้างและการบริหารพัสดุภาครัฐกำหนดในราชกิจจานุเบกษา

๒.๗ เป็นนิติบุคคล ผู้มีอาชีพรับจ้างงานที่ประกวดราคาอิเล็กทรอนิกส์ดังกล่าว

๒.๘ ไม่เป็นผู้มีผลประโยชน์ร่วมกันกับผู้ยื่นข้อเสนอรายอื่นที่เข้ายื่นข้อเสนอให้แก่ โรงพยาบาลบ้านนา ณ วันประกาศประกวดราคาอิเล็กทรอนิกส์หรือไม่เป็นผู้กระทำการอันเป็นการขัดขวางการแข่งขันราคาอย่างเป็นธรรมในการเสนอราคาครั้งนี้

๒.๙ ไม่เป็นผู้ได้รับเอกสิทธิ์หรือความคุ้มกัน ซึ่งอาจปฏิเสธไม่ยอมขึ้นศาลไทย เว้นแต่รัฐบาลของผู้ยื่นข้อเสนอได้มีคำสั่งละเอกสิทธิ์และความคุ้มกันแล้ว

ประธานกรรมการ.....

กรรมการ.....

กรรมการ.....

กรรมการ.....

กรรมการ.....

๒.๑๐ ผู้ยื่นข้อเสนอต้องมีผลงานก่อสร้างประเภทเดียวกันกับผลงานที่ประกวดราคาจ้างก่อสร้างในวงเงินไม่น้อยกว่า ๑,๘๘๗,๐๐๐.๐๐ บาท (หนึ่งล้านแปดแสนเจ็ดหมื่นเจ็ดพันบาทถ้วน) และเป็นผลงานที่เป็นคู่สัญญาโดยตรงกับหน่วยงานของรัฐ หรือหน่วยงานเอกชนที่ โรงพยาบาลบ้านนา เชื้อฉือ

๒.๑๑ กิจการร่วมค้าที่ยื่นข้อเสนอในรูปแบบของ "กิจการร่วมค้า" ต้องมีคุณสมบัติดังนี้

กิจการร่วมค้าที่ยื่นข้อเสนอ ผู้เข้าร่วมค้าทุกรายจะต้องมีคุณสมบัติครบถ้วนตามเงื่อนไขที่กำหนดไว้ในเอกสารเชิญชวน เว้นแต่ในกรณีกิจการร่วมค้าที่มีข้อตกลงระหว่างผู้เข้าร่วมค้ากำหนดให้ผู้เข้าร่วมค้ารายใดรายหนึ่งเป็นผู้เข้าร่วมค้าหลัก กิจการร่วมค่านั้นสามารถใช้ผลงานก่อสร้างของผู้เข้าร่วมค้าหลักรายเดียวเป็นผลงานก่อสร้างของกิจการร่วมค้าที่ยื่นข้อเสนอ

กรณีมีข้อตกลงระหว่างผู้เข้าร่วมค้ากำหนดให้ผู้เข้าร่วมค้ารายใดรายหนึ่งเป็นผู้เข้าร่วมค้าหลัก ข้อตกลงดังกล่าวจะต้องมีการกำหนดสัดส่วนหน้าที่ และความรับผิดชอบในปริมาณงาน สิ่งของ หรือมูลค่าตามสัญญา มากกว่าผู้เข้าร่วมค้ารายอื่นทุกราย

กิจการร่วมค้าที่ยื่นข้อเสนอ ผู้เข้าร่วมค้าหลักจะต้องเป็นผู้ประกอบการงานก่อสร้างในสาขาที่ได้ขึ้นทะเบียนไว้กับกรมบัญชีกลาง

๒.๑๒ ผู้ยื่นข้อเสนอต้องลงทะเบียนที่มีข้อมูลถูกต้องครบถ้วนในระบบจัดซื้อจัดจ้างภาครัฐด้วยอิเล็กทรอนิกส์ (Electronic Government Procurement : e-GP) ของกรมบัญชีกลาง

๒.๑๓ ผู้ยื่นข้อเสนอต้องมีมูลค่าสุทธิของกิจการ ดังนี้

(๑) กรณีผู้ยื่นข้อเสนอเป็นนิติบุคคลที่จัดตั้งขึ้นตามกฎหมายไทยซึ่งได้จดทะเบียนเกินกว่า ๑ ปี ต้องมีมูลค่าสุทธิของกิจการ จากผลต่างระหว่างสินทรัพย์สุทธิหักด้วยหนี้สินสุทธิ ที่ปรากฏในงบแสดงฐานะการเงินที่มีการตรวจรับรองแล้ว ซึ่งจะต้องแสดงค่าเป็นบวกติดต่อกันเป็นระยะเวลา ๑ ปีสุดท้ายก่อนวันยื่นข้อเสนอ

(๒) กรณีผู้ยื่นข้อเสนอเป็นนิติบุคคลที่จัดตั้งขึ้นตามกฎหมายไทย ซึ่งยังไม่มีงบแสดงฐานะการเงินกับกรมพัฒนาธุรกิจการค้า ให้พิจารณาการกำหนดมูลค่าของทุนจดทะเบียน โดยผู้ยื่นข้อเสนอจะต้องมีทุนจดทะเบียนที่เรียกชำระมูลค่าหุ้นแล้ว ณ วันที่ยื่นข้อเสนอ ไม่ต่ำกว่า ๑ ล้านบาท

(๓) กรณีผู้ยื่นข้อเสนอเป็นบุคคลธรรมดา ต้องมีมูลค่าสุทธิของกิจการ โดยพิจารณาจากบัญชีเงินฝากธนาคาร ณ วันยื่นข้อเสนอ โดยต้องมีเงินฝากเป็นบวกในมูลค่า ๑ ใน ๔ ของมูลค่างบประมาณที่ยื่นข้อเสนอในครั้งนั้น และหากเป็นผู้ชนะการจัดซื้อจัดจ้างหรือเป็นผู้ได้รับการคัดเลือกจะต้องแสดงบัญชีเงินฝากที่มีมูลค่าดังกล่าวอีกครั้งหนึ่งในวันลงนามในสัญญา

(๔) กรณีที่ผู้ยื่นข้อเสนอไม่มีมูลค่าสุทธิของกิจการและทุนจดทะเบียน หรือมีแต่ไม่เพียงพอที่จะเข้ายื่นข้อเสนอ ผู้ยื่นข้อเสนอสามารถขอวงเงินสินเชื่อเพื่อมาสนับสนุนให้มูลค่าสุทธิ ของกิจการ (Net Worth) ไม่ติดลบ หรือให้มีสภาพคล่องที่เพียงพอต่อการยื่นข้อเสนอ โดยต้องมีวงเงินสินเชื่อ ๑ ใน ๔ ของมูลค่างบประมาณที่ยื่นข้อเสนอในครั้งนั้น (สินเชื่อที่ธนาคารภายในประเทศ หรือบริษัทเงินทุนหรือบริษัทเงินทุนหลักทรัพย์ที่ได้รับอนุญาตให้ประกอบกิจการเงินทุนเพื่อการพาณิชย์ และประกอบธุรกิจ ค้ำประกัน ตามประกาศของธนาคารแห่งประเทศไทย ตามรายชื่อบริษัทเงินทุนที่ธนาคารแห่งประเทศไทย แจ้งเวียนให้ทราบ โดยพิจารณาจากยอดเงินรวมของวงเงินสินเชื่อที่สำนักงานใหญ่รับรอง หรือที่สำนักงานสาขารับรอง (กรณีได้รับมอบอำนาจจากสำนักงานใหญ่) ซึ่งออกให้แก่ผู้ยื่นข้อเสนอ นับถึงวันยื่นข้อเสนอไม่เกิน ๙๐ วัน)

กรรมการ.....
กรรมการ.....
กรรมการ.....
กรรมการ.....

(๕) กรณีตาม (๑) - (๔) ยกเว้นสำหรับการนี้ดังต่อไปนี้

(๕.๑) กรณีที่ผู้ยื่นข้อเสนอเป็นหน่วยงานของรัฐ

(๕.๒) นิติบุคคลที่จัดตั้งขึ้นตามกฎหมายไทยที่อยู่ระหว่างการฟื้นฟูกิจการ ตามพระราชบัญญัติ

ล้มละลาย (ฉบับที่ ๓๐) พ.ศ. ๒๕๖๓

(๕.๓) งานจ้างก่อสร้าง ที่กรมบัญชีกลางได้ขึ้นทะเบียนผู้ประกอบการงานก่อสร้างแล้ว และงานจ้างก่อสร้างที่หน่วยงานของรัฐได้มีการจัดทำบัญชีผู้ประกอบการงานก่อสร้างที่มีคุณสมบัติเบื้องต้นไว้แล้ว ก่อนวันที่พระราชบัญญัติการจัดซื้อจัดจ้างและการบริหารพัสดุภาครัฐมีผลใช้บังคับ

๓. แบบสรุปรายการงานก่อสร้างที่จะดำเนินการจ้างก่อสร้าง และเอกสารแนบท้ายอื่น ๆ

เอกสารแนบ ๑ แบบรูปและรายการละเอียด

เอกสารแนบ ๒ รายการประกอบแบบ

เอกสารแนบ ๓ บัญชีแสดงรายการวัสดุก่อสร้าง

เอกสารแนบ ๔ เอกสารแบ่งงวดงาน - งวดเงิน

เอกสารแนบ ๕ มาตรฐานการก่อสร้างอาคาร พ.ศ. ๒๕๕๓

๔. กำหนดเวลาส่งมอบพัสดุ

ระยะเวลาส่งมอบ ๑๒๐ วัน นับถัดจากวันลงนามในสัญญา

๕. งวดงานและการจ่ายเงิน

โรงพยาบาลบ้านนา จะจ่ายค่าจ้างซึ่งได้รวมภาษีมูลค่าเพิ่มตลอดจนภาษีอากรอื่น ๆ และค่าใช้จ่ายทั้งปวงด้วยแล้ว โดยถือราคาเหมารวมเป็นเกณฑ์และกำหนดจ่ายเงินเป็นจำนวน ๔ งวด ดังนี้

งวดที่ ๑ เป็นจำนวนเงินในอัตราร้อยละ ๓๕ ของค่าจ้าง เมื่อผู้รับจ้างได้ปฏิบัติงานรื้อถอนผนัง ประตู หน้าต่าง พื้นปูน งานระบบไฟฟ้าและสื่อสาร งานเดินสายไฟฟ้า งานฝ้าเพดานตกแต่ง งานปูพื้นกระเบื้อง งานผนังกั้นห้อง งานติดตั้งประตู - หน้าต่าง หอผู้ป่วย ชั้น ๒ ให้แล้วเสร็จภายใน ๓๐ วัน

งวดที่ ๒ เป็นจำนวนเงินในอัตราร้อยละ ๓๕ ของค่าจ้าง เมื่อผู้รับจ้างได้ปฏิบัติงานงานติดตั้งกระจกอลูมิเนียม ติดตั้งบัวท์อินเฟอร์นิเจอร์และตกแต่งผนัง พร้อมทำสี งานป้าย งานระบบปรับอากาศ และงานอื่น ๆ พร้อมทำความสะอาดพื้นที่ก่อสร้าง หอผู้ป่วย ชั้น ๒ ให้แล้วเสร็จภายใน ๓๐ วัน

งวดที่ ๓ เป็นจำนวนเงินในอัตราร้อยละ ๓๕ ของค่าจ้าง เมื่อผู้รับจ้างได้ปฏิบัติงานรื้อถอนผนัง ประตู หน้าต่าง พื้นปูน งานระบบไฟฟ้าและสื่อสาร งานเดินสายไฟฟ้า งานฝ้าเพดานตกแต่ง งานปูพื้นกระเบื้อง งานผนังกั้นห้อง งานติดตั้งประตู - หน้าต่าง หอผู้ป่วย ชั้น ๑ ให้แล้วเสร็จภายใน ๓๐ วัน

งวดที่ ๔ เป็นจำนวนเงินในอัตราร้อยละ ๓๕ ของค่าจ้าง เมื่อผู้รับจ้างได้ปฏิบัติงานงานติดตั้งกระจกอลูมิเนียม ติดตั้งบัวท์อินเฟอร์นิเจอร์และตกแต่งผนัง พร้อมทำสี งานป้าย งานระบบปรับอากาศ และงานอื่น ๆ พร้อมทำความสะอาดพื้นที่ก่อสร้าง หอผู้ป่วย ชั้น ๑ ให้แล้วเสร็จภายใน ๓๐ วัน

๖. หลักเกณฑ์ในการพิจารณาคัดเลือกข้อเสนอ

ในการพิจารณาคัดเลือกผู้ชนะการยื่นข้อเสนอ โรงพยาบาลบ้านนา จะพิจารณาตัดสินโดยใช้หลักเกณฑ์ราคา

.....
กรรมการ.....
กรรมการ.....
กรรมการ.....
กรรมการ.....

๗. อัตราค่าปรับ

๗.๑ กรณีที่ผู้รับจ้างนำงานที่รับจ้างไปจ้างช่วงให้ผู้อื่นทำอีกทอดหนึ่งโดยไม่ได้รับอนุญาตจาก โรงพยาบาลบ้านนา จะกำหนดค่าปรับสำหรับการฝ่าฝืนดังกล่าวเป็นจำนวนร้อยละ ๑๐ ของวงเงินจ้างช่วงนั้น

๗.๒ กรณีที่ผู้รับจ้างปฏิบัติผิดสัญญาจ้าง โรงพยาบาลบ้านนา จะกำหนดค่าปรับเป็นรายวันในอัตราร้อยละ ๐.๑๐ ของราคางาน

๘. การกำหนดระยะเวลารับประกันความชำรุดบกพร่อง

ผู้ชนะการเสนอราคาจะต้องรับประกันความชำรุดบกพร่องของงานจ้างที่เกิดขึ้นภายในระยะเวลาไม่น้อยกว่า ๒ ปี นับถัดจากวันที่โรงพยาบาลบ้านนา ได้รับมอบงานโดยจะต้องจัดการซ่อมแซมแก้ไขให้ใช้งานได้ติดตั้งเดิมภายใน ๑๕ วัน นับถัดจากวันที่ได้รับแจ้งความชำรุดบกพร่อง

๙. การปรับราคาค่างานก่อสร้าง

การปรับราคาค่างานก่อสร้างตามหลักสูตรการปรับราคาดังระบุในเอกสารแนบท้าย จะนำมาใช้ในกรณีที่ค่างานก่อสร้างลดลงหรือเพิ่มขึ้น โดยวิธีการต่อไปนี้

ตามเงื่อนไข หลักเกณฑ์ สูตรและวิธีคำนวณที่ใช้กับสัญญาแบบปรับราคาได้ตามมติคณะรัฐมนตรีเมื่อวันที่ ๒๒ สิงหาคม ๒๕๓๒ เรื่อง การพิจารณาช่วยเหลือผู้ประกอบการอาชีพงานก่อสร้าง ตามหนังสือสำนักเลขาธิการคณะรัฐมนตรี ที่ นร ๐๒๐๓/ว ๑๐๙ ลงวันที่ ๒๔ สิงหาคม ๒๕๓๒

สูตรการปรับราคา (สูตรค่า K) จะต้องคงที่ที่ระดับที่กำหนดไว้ในสัญญา หรือภายในระยะเวลาที่ โรงพยาบาลบ้านนา ได้ขยายออกไป โดยจะใช้สูตรของทางราชการที่ได้ระบุไว้ในเอกสารแนบท้าย

๑๐. มาตรฐานฝีมือช่าง

เมื่อโรงพยาบาลบ้านนาได้คัดเลือกผู้ยื่นข้อเสนอรายใดให้เป็นผู้รับจ้างและได้ตกลงจ้างก่อสร้าง ตามประกาศนี้แล้ว ผู้ยื่นข้อเสนอจะต้องตกลงว่าในการปฏิบัติงานก่อสร้างดังกล่าว หรือผู้มีวุฒิบัตรระดับ ปวช. ปวส. และ ปวท.หรือเทียบเท่าจากสถาบันการศึกษาที่ ก.พ. รับรองให้เข้ารับราชการได้ ในอัตราไม่ต่ำกว่าร้อยละ ๑๐ ของแต่ละสาขาช่างแต่ละ ต้องมีจำนวนช่างอย่างน้อย ๑ คน ในแต่ละสาขาช่าง ดังต่อไปนี้

๑๐.๑ สาขาโยธา

๑๐.๒ สาขาก่อสร้าง

๑๐.๓ สาขาไฟฟ้า

ประธานกรรมการ.....
กรรมการ.....
กรรมการ.....
กรรมการ.....
กรรมการ.....

รายการประกอบแบบซ่อมแซมหอผู้ป่วยชาย - หญิง จำนวน ๑ งาน
โรงพยาบาลบ้านนา จังหวัดนครนายก

๑. ความประสงค์

โรงพยาบาลบ้านนา มีความประสงค์จะทำการซ่อมแซมหอผู้ป่วยชาย - หญิง จำนวน ๑ งาน โดยให้มีลักษณะถูกต้องตามแบบรูปรายการ เอกสารประกอบ รายการมาตรฐานทั่วไป ประเภทและวิธีใช้วัสดุ ก่อสร้างทางสถาปัตยกรรม ตลอดจนรายละเอียดเพิ่มเติมที่ระบุในแบบรูปรายการและสัญญาด้วยช่างฝีมือและ วัสดุอุปกรณ์ที่ดี หากมีการขัดแย้งกันในระบบ ให้สอบถามสถาปนิกผู้ออกแบบหรือผู้ควบคุมงานเป็นวินิจฉัย ชี้ขาดห้ามทำโดยพลการ

๒. ลักษณะอาคาร

อาคารที่ซ่อมแซม เป็นอาคาร ๒ ชั้น

๓. การทำพื้น

๓.๑ ระดับพื้นต่าง ๆ ให้ดูรายละเอียดจากแบบรูปรายการที่กำหนดไว้ในแบบ หมายถึง ระดับพื้นที่ แต่งผิวหน้าหรือวัสดุเรียบร้อยแล้ว รายละเอียดวัสดุที่ใช้ให้ดูจากแบบประกอบในแบบและตารางสัญลักษณ์

๓.๒ งานพื้นห้องทั่วไป ให้ทำการปรับผิวพื้นให้สม่ำเสมอก่อนดำเนินการปูพื้น ให้ใช้กระเบื้องเคลือบคุณภาพเทียบเท่า ดังรายละเอียดต่อไปนี้

(๑) พื้นปูกระเบื้องเคลือบ ของ COTTO

(๒) พื้นปูกระเบื้องเคลือบ ของ Campana

(๓) พื้นปูกระเบื้องเคลือบ ของ DURAGRES

๓.๓ งานพื้นห้องน้ำ ชั้น ๑ และ ชั้น ๒ ให้ทำการปรับผิวพื้นให้สม่ำเสมอก่อนดำเนินการปูพื้น ให้ใช้กระเบื้องเคลือบคุณภาพเทียบเท่า ดังรายละเอียดต่อไปนี้

(๑) พื้นปูกระเบื้องเคลือบ ของ COTTO

(๒) พื้นปูกระเบื้องเคลือบ ของ Campana

(๓) พื้นปูกระเบื้องเคลือบ ของ DURAGRES

๔. การทำผนังกันห้อง

๔.๑ ให้ดูรายละเอียดตามกำหนดในแบบรูปรายการ และสัญลักษณ์ตามแบบกำหนด

๔.๒ งานผนังห้องทั่วไป เป็นผนัง โครง C-Line กรุแผ่นสมาร์ทบอร์ด หนา ๑๒ มม. ฉาบเรียบ

๔.๓ งานผนังห้องน้ำ เป็นผนังก่ออิฐฉาบเรียบ ฉาบปูนเรียบ ตกแต่งกรุผนังด้วยกระเบื้องเคลือบ ให้ใช้กระเบื้องเคลือบคุณภาพเทียบเท่า ดังรายละเอียดต่อไปนี้

(๑) พื้นปูกระเบื้องเคลือบ ของ COTTO

(๒) พื้นปูกระเบื้องเคลือบ ของ Campana

(๓) พื้นปูกระเบื้องเคลือบ ของ DURAGRES

๕. การทำฝ้าเพดาน

๕.๑ ให้ดูรายละเอียดตามกำหนดในแบบรูปรายการ และสัญลักษณ์ตามแบบกำหนด

๕.๒ แผ่นฝ้าเพดานที่ใช้เป็นยิปซัมบอร์ด ให้ใช้ชนิดหนา ๙ มม. ให้ติดตั้งแบบชิดท่อนรอยต่อ เรียบตามกรรมวิธีของบริษัทผู้ผลิต ผลิตภัณฑ์คุณภาพ ตราช้าง TOA หรือ ARCON TYPE หรือเทียบเท่า

ประธานกรรมการ.....

กรรมการ.....

กรรมการ.....

กรรมการ.....

กรรมการ.....

/๕.๓ โครงเคร่า...

๕.๓ โครงเคร่าผ้าโดยทั่วไปเป็นโครงเคร่าโลหะอาบสังกะสี แผ่นยับยั้งชนิดทนชื้น ผลิตภัณฑ์คุณภาพ ตราช้าง ตราช้าง TOA หรือ ARCON TYPE หรือเทียบเท่า

๕.๔ ผู้รับจ้างจะต้องตรวจแบบงานระบบไฟฟ้า ระบบปรับอากาศ และระบบอื่นๆ ที่เกี่ยวข้อง กับงานฝ้าเพดาน เพื่อเตรียมโครงสร้างสำหรับยึดดวงโคม ระบบปรับอากาศ และอื่นๆ รวมทั้งต้องเตรียมช่อง สำหรับปิดฝ้าเพดาน เพื่อขึ้นไปซ่อมแซมระบบท่อและระบบอื่นๆ ได้ ความสูงของเพดานให้อึดตามระบุในแบบ รูปรายการ

๖. สุขภัณฑ์

๖.๑ ให้ใช้ชนิดเคลือบขาว ผลิตในประเทศ อุปกรณ์ต่าง ๆ ต้องเป็นของแท้จากบริษัทผู้ผลิตทั้งสิ้น การติดตั้งเครื่องสุขภัณฑ์จะต้องฝังทุกโลหะสำหรับยึดเครื่องสุขภัณฑ์กับพื้น หรือผนังให้แน่นเสียก่อน จึงจะติดตั้ง เครื่องสุขภัณฑ์ได้ ห้ามใช้ทุบก้อนไม้ หรือพลาสติกเป็นอันตราย

๖.๒ อุปกรณ์ต่าง ๆ เช่น ก๊อกน้ำ ฟลัชวาล์ว โถส้วม อ่างล้างหน้า ฝักบัว ให้ใช้ของแท้คุณภาพ เทียบเท่าจาก ญี่ปุ่น ยุโรป หรือ อเมริกา หรือตามมาตรฐานของบริษัทผู้ผลิต รายละเอียดการติดตั้งตามกำหนด ในแบบรูปรายการและจำนวนเครื่องสุขภัณฑ์ในห้องต่าง ๆ

(๑) ห้องน้ำ โดยทั่วไป

- อ่างล้างหน้า แบบแขวนผนัง ก๊อกน้ำเดี่ยวอ่างล้างหน้าแบบก้านโยกสำหรับอ่างล้างหน้า พร้อมกระจกเงาไม่มีกรอบ ทองสีเหลือง

- โถส้วมแบบนั่งราบ ชนิดมีหม้อน้ำเตี้ย พร้อมที่ใส่กระดาษชำระและฝักบัวชำระ

- ฝักบัวอาบน้ำ พร้อมก๊อกน้ำเปิด - ปิด

(๒) สุขภัณฑ์ คุณภาพเทียบเท่า COTTO , MARVEL , SANA , KARAT

๗. การติดตั้งระบบไฟฟ้า

๗.๑ การเดินสายไฟฟ้าภายในอาคาร ระบบไฟฟ้าส่องสว่าง เติ้ารับไฟฟ้า พัฒนาระบายอากาศ และสายไฟเมนวงจรย่อย ให้เดินสายชนิดใช้รางไฟ (เดินสายลอย) ประกอบกับการเดินสายร้อยท่ออ่อนเหล็กยึด เกาะไปตามโครงสร้างของอาคาร

๗.๒ วัสดุอุปกรณ์

(๑) สายไฟฟ้า ที่ใช้ให้มีมาตรฐานผลิตภัณฑ์อุตสาหกรรมที่มีในปัจจุบัน

(๒) สวิตช์ เติ้ารับ ให้ใช้คุณภาพเทียบเท่าของ Panasonic , TCI , NAIONAL , VICTOR

(๓) ท่อร้อยสายไฟฟ้า เป็นชนิดท่ออ่อนเหล็กและได้รับมาตรฐานผลิตภัณฑ์อุตสาหกรรม ในปัจจุบัน

(๔) โคมไฟ ให้ใช้คุณภาพเทียบเท่าของ Philips , Panasonic , Lamptan และได้รับมาตรฐาน ผลิตภัณฑ์อุตสาหกรรมในปัจจุบัน

๘. การดำเนินงาน

๘.๑ ผู้รับจ้างจะต้องทำความเข้าใจกับแบบรูปรายการทั้งหมด ตลอดจนเอกสารประกอบแบบ และสัญญาให้ถี่ถ้วนเสียก่อนจึงจะเริ่มลงมือทำการซ่อมแซม เพื่อจะได้ลำดับงานได้ถูกต้องไม่ผิดพลาด เพื่อ ป้องกันปัญหาที่อาจจะเกิดขึ้น

ประธานกรรมการ.....
กรรมการ.....
กรรมการ.....
กรรมการ.....
กรรมการ.....

/๘.๒ ในกรณี...

๘.๒ ในกรณีที่เกิดขัดแย้งหรือก่อให้เกิดความเสียหายกับงานอื่น หรือไม่สามารถทำตามแบบรูปรายการได้ ให้ผู้รับจ้างเสนอปัญหานั้น ๆ ให้คณะกรรมการตรวจรับงานจ้างทราบ เพื่อพิจารณาแก้ไข โดยอาศัยหลักวิชาช่าง โดยไม่เสียปริมาณงาน ประโยชน์ใช้สอย ความมั่นคงแข็งแรง และความเรียบร้อยสวยงาม ซึ่งผู้รับจ้างต้องปฏิบัติตามอย่างเคร่งครัด และไม่ถือเป็นการเปลี่ยนแปลงรายการปรับปรุงแต่อย่างใด

๘.๓ รายละเอียดต่าง ๆ และแบบขยายที่แสดงไว้ตามแบบ สามารถเปลี่ยนแปลงได้ตามเหมาะสมกับสภาพความเป็นจริงในการซ่อมแซม ทั้งนี้ ให้ถือว่าไม่เป็นการเปลี่ยนแปลงรายการซ่อมแซมแต่อย่างใดและรวมถึงรายการหรือรายละเอียดแบบขยายที่ไม่ได้แสดงไว้ในแบบด้วย

๘.๔ รายละเอียดบางอย่างที่ไม่ได้แสดงไว้ แต่ในการซ่อมแซมเป็นสิ่งที่จำเป็นตามหลักวิชาช่างที่ดีเป็นหน้าที่โดยตรงและความรับผิดชอบของผู้รับจ้าง ที่จะต้องวางแผนและดำเนินการให้ถูกต้องตามขั้นตอนและวิธีการ ผู้รับจ้างจะอ้างสาเหตุไม่ทราบไม่ได้ ในกรณีที่เกิดความผิดพลาด หรือเกิดความเสียหายเกิดขึ้นนี้ เป็นความรับผิดชอบของผู้รับจ้างทั้งสิ้น ซึ่งจะเอามาเป็นข้ออ้างในการเปลี่ยนแปลงรายการหรือสัญญาไม่ได้

๘.๕ ในกรณีที่ต้องมีการย้ายวัสดุอุปกรณ์ภายในตึกและหรือภายในห้อง ที่เป็นอุปสรรคในการซ่อมแซม หากสัญญาจ้างมิได้กำหนดไว้เป็นอย่างอื่น ผู้รับจ้างจะต้องเป็นผู้รับผิดชอบในการโยกย้ายหรือรื้อถอนวัสดุอุปกรณ์ที่เป็นอุปสรรคในการปรับปรุงทุกชนิดที่มีอยู่เดิม พร้อมทั้งติดตั้งให้กลับสู่สภาพเดิมและสามารถใช้งานได้ดังเดิม และไม่ถือเป็นการเปลี่ยนแปลงรายการซ่อมแซมแต่อย่างใด

๘.๖ การส่งมอบพื้นที่ พื้นที่จะซ่อมแซมอาคาร จำนวน ๒ ชั้น ผู้ว่าจ้างจะส่งมอบพื้นที่ให้ผู้รับจ้างดำเนินการซ่อมแซม ครั้งละ ๑ ชั้น โดยผู้รับจ้างต้องดำเนินการซ่อมแซมตามแบบรูปรายการให้แล้วเสร็จ และส่งมอบงานดังกล่าว ให้คณะกรรมการตรวจรับงานจ้างเรียบร้อยแล้ว ผู้ว่าจ้างจึงจะส่งมอบพื้นที่ซ่อมแซมส่วนที่เหลือให้ผู้รับจ้างเพื่อดำเนินการซ่อมแซมต่อไป ทั้งนี้ พื้นที่ที่ซ่อมแซมแล้วเสร็จและคณะกรรมการตรวจรับงานแล้ว ผู้ว่าจ้างมีสิทธิ์ที่จะใช้งานพื้นที่ดังกล่าว เพื่อดำเนินงานตามภารกิจของหน่วยงาน

ประธานกรรมการ.....
กรรมการ.....
กรรมการ.....
กรรมการ.....
กรรมการ.....

Renovate IPD Nurse Room
โรงพยาบาลบ้านนา



ทัศนียภาพ



ทัศนียภาพเดิม



ทัศนียภาพใหม่



ทัศนียภาพเดิม



ทัศนียภาพใหม่



ทัศนียภาพเดิม



ทัศนียภาพใหม่

WARD'S CHIEF ROOM PLAN



ทัศนียภาพเดิม



ทัศนียภาพใหม่

REST ROOM
TREATMENT



ทัศนียภาพเดิม



ทัศนียภาพใหม่



Renovate IPD Nurse Room

โรงพยาบาลบ้านนา



หอพักผู้ป่วยญาติ 1
ผู้ป่วยชายและหญิง



SHOP DRAWING

8-12-23

CHECKED BY :


APPROVE :



บ.ลัทธพล ดีไซน์ จำกัด
57 ถนนรัตนวิเศษ ต.บางกระดอ อ.เมือง จ.นนทบุรี 11000
TEL : 083-7941-663
e-mail : latthaphondesign@gmail.com

LIST OF DRAWING

สารบัญรายการประกอบแบบ									
DRAWING NO.			NO.OF DWGS	SCALE	DRAWING NO.			NO.OF DWGS	SCALE
LIST OF DRAWINGS									
ID-01	สารบัญรายการประกอบแบบ				ID-44	REST ROOM TREATMENT STORAGE PERSPECTIVE			
ID-02	GENRAL NOTES,DRAWING LEGENDS & SYMBOL				ID-45	REST ROOM TREATMENT STORAGE PLAN			
ID-03	SCHEDUL OF FINISHES				ID-46	ELEVATION E1,E2			
ID-04	SCHEDUL OF FINISHES				ID-47	WC. PLAN PERSPECTIVE			
ID-05	LAY-OUT PLAN FURNITURE 1				ID-48	ELEVATION F1,F2			
ID-06	PLAN รั้วถอนเตรียมหน้างาน ชั้น1				ID-49	ELEVATION F3,F4			
ID-07	CEILING PLAN ชั้น1				ID-50	แบบประตูหน้าต่าง			
ID-08	ELECTICAL PLAN ชั้น1				ID-51	แบบประตูหน้าต่างต่าง			
ID-09	PLUG SYSTEM PLAN ชั้น1				ID-52	แบบประตูหน้าต่าง			
ID-10	EMERGENCY PLAN ชั้น1				ID-53	แบบแสดงงานผลิตภัณฑ์ LOGO			
ID-11	AIRCONDITION PLAN ชั้น1				ID-54	ตารางวัสดุ			
ID-12	FLOOR PLAN ชั้น1								
ID-13	SANITATION SYSTEM PLAN ชั้น1								
ID-14	WALL FINISHING PLAN ชั้น1								
ID-15	PLAN ELEVATION ชั้น 1								
ID-16	CANTEEN ROOM PERSPECTIVE								
ID-17	CANTEEN ROOM								
ID-18	ELEVATION A1,A2								
ID-19	ELEVATION A3,A4								
ID-20	SECITION S-01,S-02								
ID-21	SECITION S-03 DETAIL D1								
ID-22	NURSE STATION ROOM PERSPECTIVE								
ID-23	NURSE STATION ROOM PERSPECTIVE								
ID-24	NURSE STATION ROOM PLAN								
ID-25	ELEVATION B1								
ID-26	ELEVATION B2								
ID-27	ELEVATION B3,B4								
ID-28	SECITION S-04,S-05								
ID-29	SECITION S-06,S-07								
ID-30	SECITION S-08 DETAIL D2								
ID-31	CORRIDOR FRONT NURSE STATION PERSPECTIVE								
ID-31.1	CORRIDOR FRONT NURSE STATION PERSPECTIVE								
ID-32	ELEVATION C1								
ID-33	ELEVATION C2								
ID-34	ELEVATION C3								
ID-35	ELEVATION C4,C5								
ID-36	SECITION S-09								
ID-37	SECITION S-10								
ID-38	SECITION S-11,S-12								
ID-39	SECITION S-13,S-14								
ID-40	SECITION S-15,S-16								
ID-41	WARD'S CHIEF ROOM PLAN PERSPECTIVE								
ID-42	ELEVATION D1,D2								
ID-43	ELEVATION D3,D4								

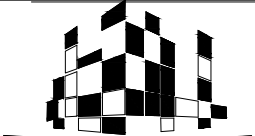[illegible]

LATTHAPHON DESIGN

บ.ลัทธพล ดีไซน์ จำกัด

57 ถนน รัตนวิเศษ ต.บางกระสอ อ.เมือง จ.นนทบุรี 11000

TEL : 083-7941-663

e-mail : latthaphondesign@gmail.com

INTERIOR DESIGN

DESIGN BY :

DRAWING LIST :

ELECTRICAL LIST :

KEY PLAN

PROJECT NO.



Renovate IPD Nurse Room

STRUCTURAL LIST ENGINEERING

ISSUE DAET

SCALE : AS SHOW

CHECKED

DRAWING NO.

ID-01



TOTAL


HEES

GENERAL NOTES, DRAWING LEGENDS & SYMBOLS

PROJECT CODE :

GENERAL NOTES, DRAWING LEGENDS & SYMBOLS

 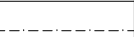SYMBOL	DESCRIPTION	REMARKS	SYMBOL	DESCRIPTION	REMARKS
	บอกตำแหน่งและรายการวัสดุ				
	รหัสเฟอร์นิเจอร์			AUDIO VIDEO SIGNAL	
	รหัสผ้าและระดับความสูง			TELEVISION ANTENA	
	รหัสพื้นและระดับความสูง			TELEPHONE OUT-LET	
	สัญลักษณ์แสดงแนวตัด			LAN CAT6	
	สัญลักษณ์แสดงรูปด้าน			WATER PROOF	
	สัญลักษณ์แสดงหน้าต่าง			BOILER	
	สัญลักษณ์แสดงประตู			CONTROL PANEL	
	สัญลักษณ์แสดงผนัง			SWITCH.	
	สัญลักษณ์แสดงผนัง WALLPAPER			SWITCH AIRCONDITION	
	สัญลักษณ์แสดงผนัง ทาสี			TWO WAY SWITCH	
SYMBOL	DESCRIPTION	REMARKS			
	สัญลักษณ์แสดงผนังอาคารเดิม			DOWNLIGHT EMERGENCY	
	สัญลักษณ์แสดงผนังเบายิปซัมหนา 9 มม.ฉาบเรียบพร้อมทาสี			DOWNLIGHT	
	สัญลักษณ์แสดงผนังก่อปิด ปูนฉาบเรียบ			DOWNLIGHT HALOGEN	
	สัญลักษณ์แสดงงานทึบรื้อ			WALL WASHER	
	สัญลักษณ์แสดงผนังตกแต่งโครงไม้ระแนงในแบบ			HALOGEN WALL WASHER	
				CHANDLIER.	
				WALL MOUNTING.	
SYMBOL	DESCRIPTION	REMARKS			
	SUPPLY AIR GRILL.			FLUORESCENT 36 W	
	CASSETTE AIRCONDITION			โคมไฟดาวน์ไลท์ ผังผ้า 30x120 cm.แผงบาง LED. 36w. รุ่น RC048B	
	WALL TYPE AIRCONDITION			LED. STEIP LIGHT 4000 K	
	DUPLEX RECEPTABLE OUT-LET			ทั้งสายสำหรับเข้าตู้เสื้อผ้าและอื่นๆ	
	DUPLEX RECEPTABLE OUT-LET (FIX UNDER FINISHING)			EXHAUSTED FAN.	
					
				RETURN AIR GRILL.	

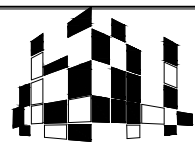

LATTHAPHON DESIGN

บ.ลัทธพล ดีไซน์ จำกัด

57 ถนนรัตนธิเบศร์ ต.บางกระสอ อ.เมือง จ.นนทบุรี 11000

TEL : 083-7941-663

e-mail : latthaphondesign@gmail.com

INTERIOR DESIGN

DESIGN BY :

DRAWING LIST :

ELECTRICAL LIST :

KEY PLAN

PROJECT NO.



Renovate IPD Nurse Room

STRUCTURAL LIST ENGINEERING

ISSUE DAET

SCALE : AS SHOW

CHECKED

DRAWING NO.

ID-02

TOTAL


SHEES

SCHEDUL OF FINISHES

SCHEDUL OF FINISHES					
FLOOR FINISHES LEGEND			STONE FINISHES LEGEND		
NO.	MATERIALS	REMARKS	NO.	MATERIALS	REMARKS
FL - 1	MARMOL STATUARIO (0104.6103) 60x60 A	ตามข้อมูลเดิมของโรงพยาบาล	ST - 01	แผ่น ลามิเนต HPL หินอ่อนเทียม บ. infinitehome LS-09G	บ. infinitehome 086 882 4329
FL - 2	กระเบื้องพื้น 60X60 ซม. ภูเขา พี้นท์ โลโก้ A 1.44M2	บุญถาวร	ST - 02	แผ่น ลามิเนต HPL หินอ่อนเทียม DM 9010 บ. DEKO	082 041 9967
LAMINATE FINISHES LEGEND			STAINLESS FINISHES LEGEND		
NO.	MATERIALS	REMARKS	NO.	MATERIALS	REMARKS
LM - 01	ลามิเนต MODS รหัส 7650 RU บ. MELATONE	คุณ สดางค์ 061-549-3882	SL - 01	เส้นสแตนเลสโกลด์เคมีแป้น จาก 1"x1" เเง	
LM - 02	ลามิเนต MODS รหัส 6003 HG บ. MELATONE	คุณ สดางค์ 061-549-3882	SL - 02	เส้นสแตนเลสโกลด์เคมีแป้น ทรงตัว T 1cm. เเง	
LM - 03	ลามิเนต MODS รหัส 2925 DMT บ. MELATONE	คุณ สดางค์ 061-549-3882	SL - 03	เส้นสแตนเลสโกลด์เคมีแป้น ทรงตัว U 1cm.X4" เเง	
LM - 04	ลามิเนต MODS รหัส 9545 HG บ. MELATONE	คุณ สดางค์ 061-549-3882			
LM - 05					
LM - 06	MODS รหัส G700 HG บ. MELATONE	คุณ สดางค์ 061-549-3882			
LM - 07	ลามิเนต MODS รหัส 414 m บ. MELATONE	คุณ สดางค์ 061-549-3882			
LM - 08	ลามิเนต TD BOARD รหัส 9799 M				
			PAINT FINISHES LEGEND		
			P1	ทาสีน้ำพลาสติก TOA : 7898	
FABRIC FINISHES LEGEND					
FA - 01	ฟองน้ำสังเคราะห์หุ้มผ้า บ. ZOFT รหัส ZO 588-02				

SCHEDUL OF FINISHES

SCHEDUL OF FINISHES					
ALUMINIUM FINISHES LEGEND			WOOD/TIMBER FINISHES LEGEND		
NO.	MATERIALS	REMARKS	NO.	MATERIALS	REMARKS
AL - 01	เส้นเฟรมอลูมิเนียมโกลด์เซมแปญ ฉาก 1"x2" เเงา				
CEILING FINISHES LEGEND			TILES FINISHES LEGEND		
NO.	MATERIALS	REMARKS	NO.	MATERIALS	REMARKS
CL - 01	ผนังเดิม ซ่อมแซม ฉาบเรียบพร้อมทาสีน้ำพลาสติก TOA : A7000		TI - 01	กระเบื้องผนัง KASSA รุ่น KS-INW234 อิเล็กตรา ขนาด 30x60 ซม	บุญถาวร
CL - 02	โครง C-Line กรูยิปซัมแบบกันชื้น หนา 9 มม.ฉาบเรียบพร้อมทาสีน้ำพลาสติก TOA : A7000				
CL - 03	โครง C-Line กรูยิปซัมหนา 9 มม.ฉาบเรียบพร้อมทาสีน้ำพลาสติก TOA : A7000				
CL - 04	แนวฝ้าทำหลับนซ่อนไฟ LED.		GLASS MIRROR FINISHES LEGEND		
			MA - 01	กระจกใสหนา 6 มม.	
			MA - 02	กระจกฝ้าหนา 6 มม.	
			MA - 03	กระจกใสหนา 6 มม.ติดฟิล์มฝ้า	
WALL PAPER FINISHES LEGEND			MA - 05	กระจก TYK Colorkote 11.Glass From MFG รหัส CK-GR 1	
WA - 01					
WALL DECORATION FINISHES LEGEND			CORNICE FINISHES LEGEND		
WD - 01			COR - 01	บัวจบ PVC LEO WOOD ROYAL BEECH 020-1	
WD - 02	กรุไม้ HMR 10 mm. CNC ลอนลูกฟูกพ่นสีอุตสาหกรรม TOA : เทียบสี ลามิเนต 1093 un				

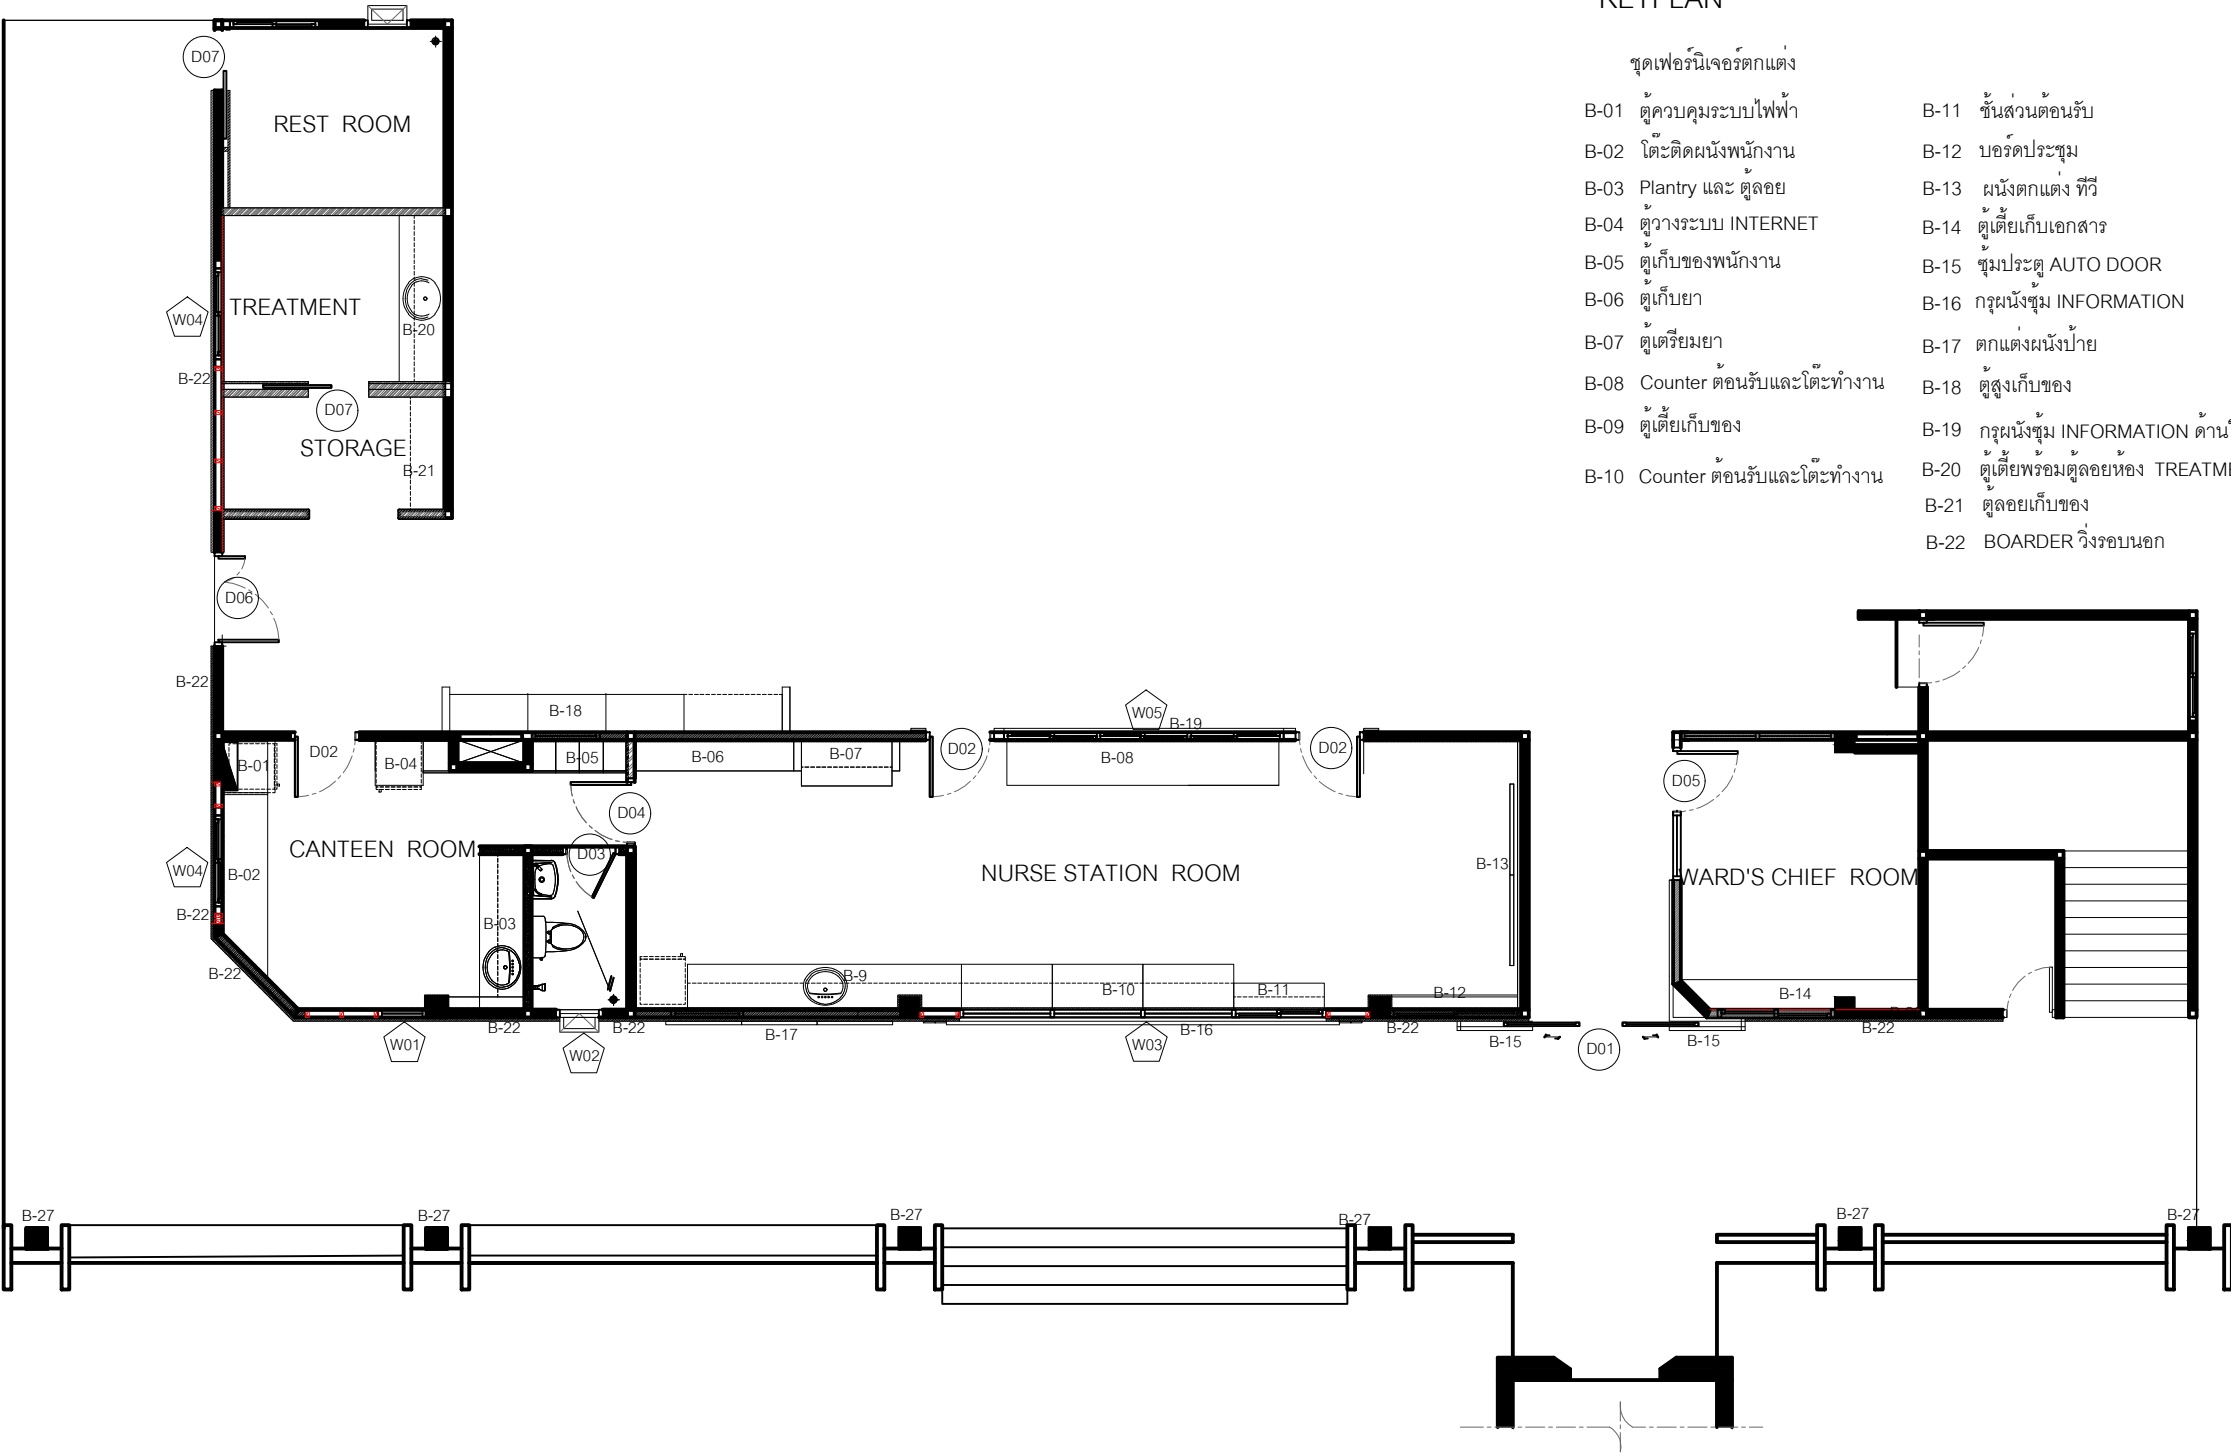

LAY-OUT PLAN FURNITURE 1

SCALE 1:100



บ.ลัทธพล ดีไซน์ จำกัด
57 ถนน รัตนวิเศษ ต.บางกระดอ อ.เมือง จ.นนทบุรี 11000
TEL : 083-7941-663
e-mail : latthaphondesign@gmail.com

INTERIOR DESIGN

DESIGN BY :

DRAWING LIST :

ELECTRICAL LIST :

KEY PLAN

PROJECT NO.



Renovate IPD Nurse Room

STRUCTURAL LIST ENGINEERING

ISSUE DAET

SCALE : AS SHOW


CHECKED

DRAWING NO.

ID-05

TOTAL

SHEES

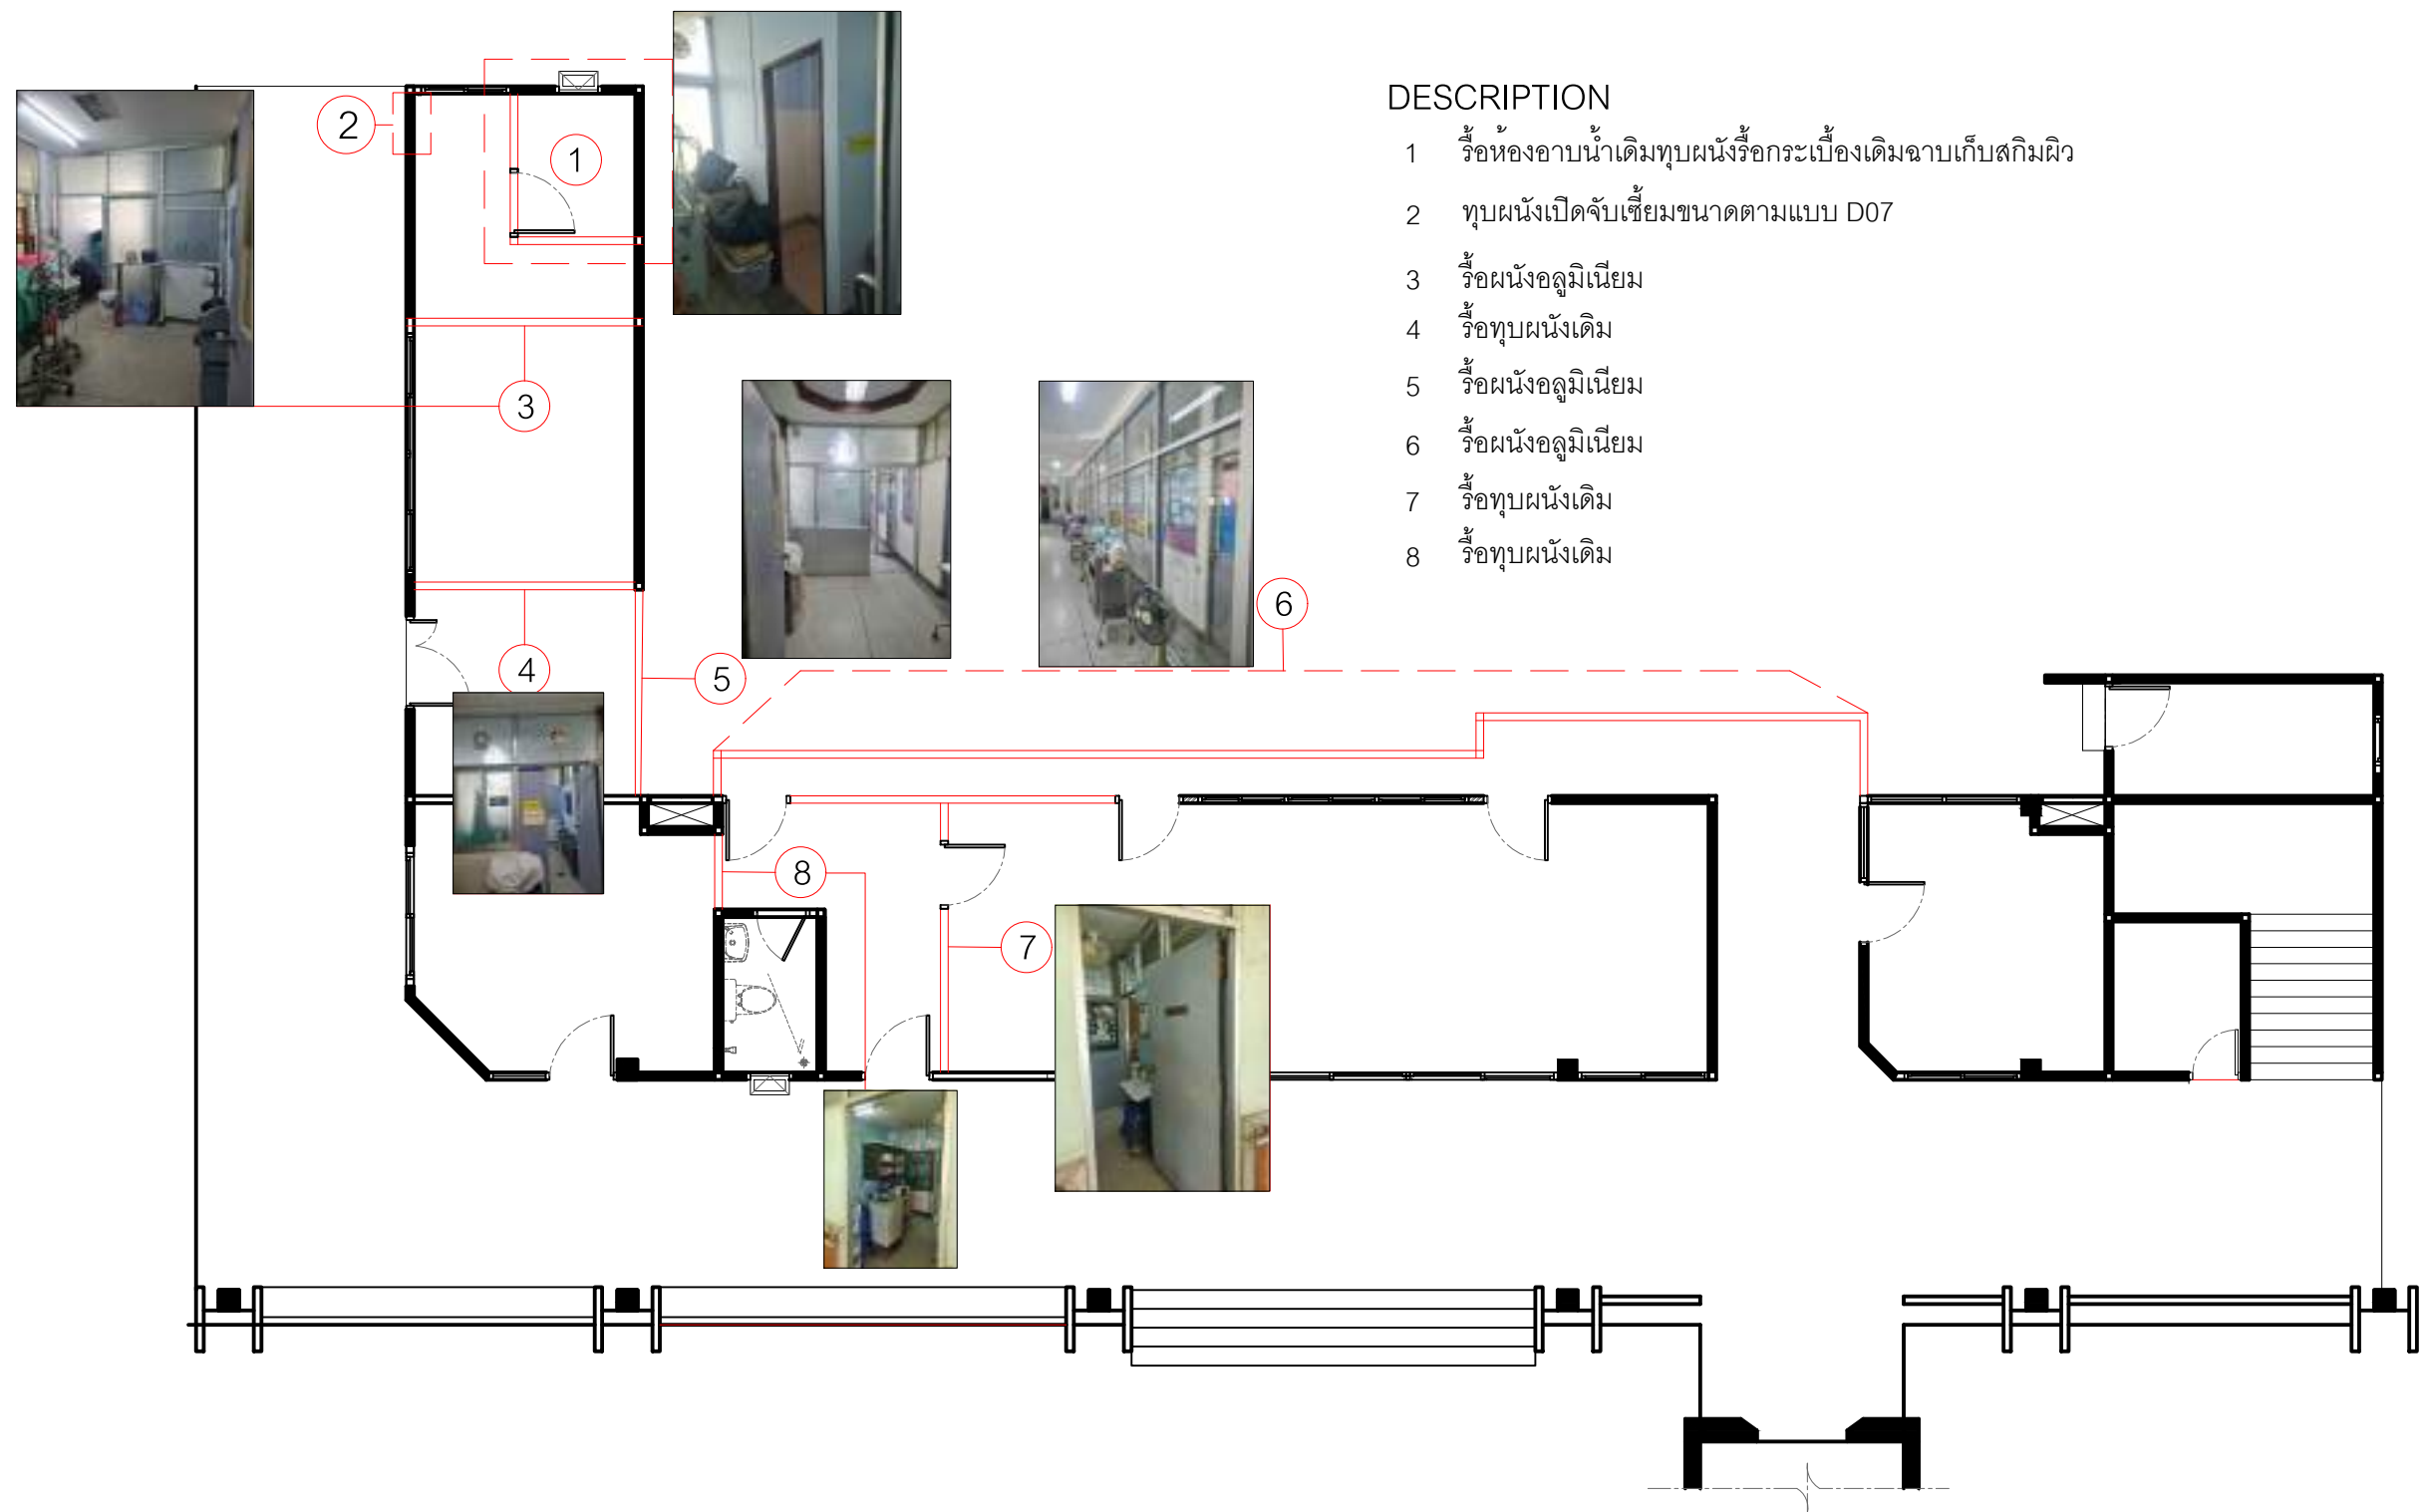


DESCRIPTION

- 1 รื้อห้องอาบน้ำเดิมทึบผนังรื้อกระบี่อ่างเดิมฉาบเก็บสกินผิว
- 2 ทึบผนังเปิดจับเชื่อมขนาดตามแบบ D07
- 3 รื้อผนังอลูมิเนียม
- 4 รื้อทึบผนังเดิม
- 5 รื้อผนังอลูมิเนียม
- 6 รื้อผนังอลูมิเนียม
- 7 รื้อทึบผนังเดิม
- 8 รื้อทึบผนังเดิม

*หมายเหตุ ก่อนประเมินราคา ให้ผู้รับเหมาเช็คพื้นที่
 หน่วยงานก่อน

PLAN รื้อถอนเตรียมหน้างานฝ้า ชั้น1
 SCALE 1:100

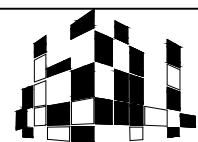

LATTHAPHON DESIGN

บ.ลัทธพล ดีไซน์ จำกัด

57 ถนน รัตนวิเศษ ต.บางกระดอ อ.เมือง จ.นนทบุรี 11000

TEL : 083-7941-663

e-mail : latthaphondesign@gmail.com

INTERIOR DESIGN

DESIGN BY :

DRAWING LIST :

ELECTRICAL LIST :

KEY PLAN

PROJECT NO.



Renovate IPD Nurse Room

STRUCTURAL LIST ENGINEERING

ISSUE DAET

DRAWING NO.


ID-06

SCALE : AS SHOW

CHECKED

TOTAL


SHEES

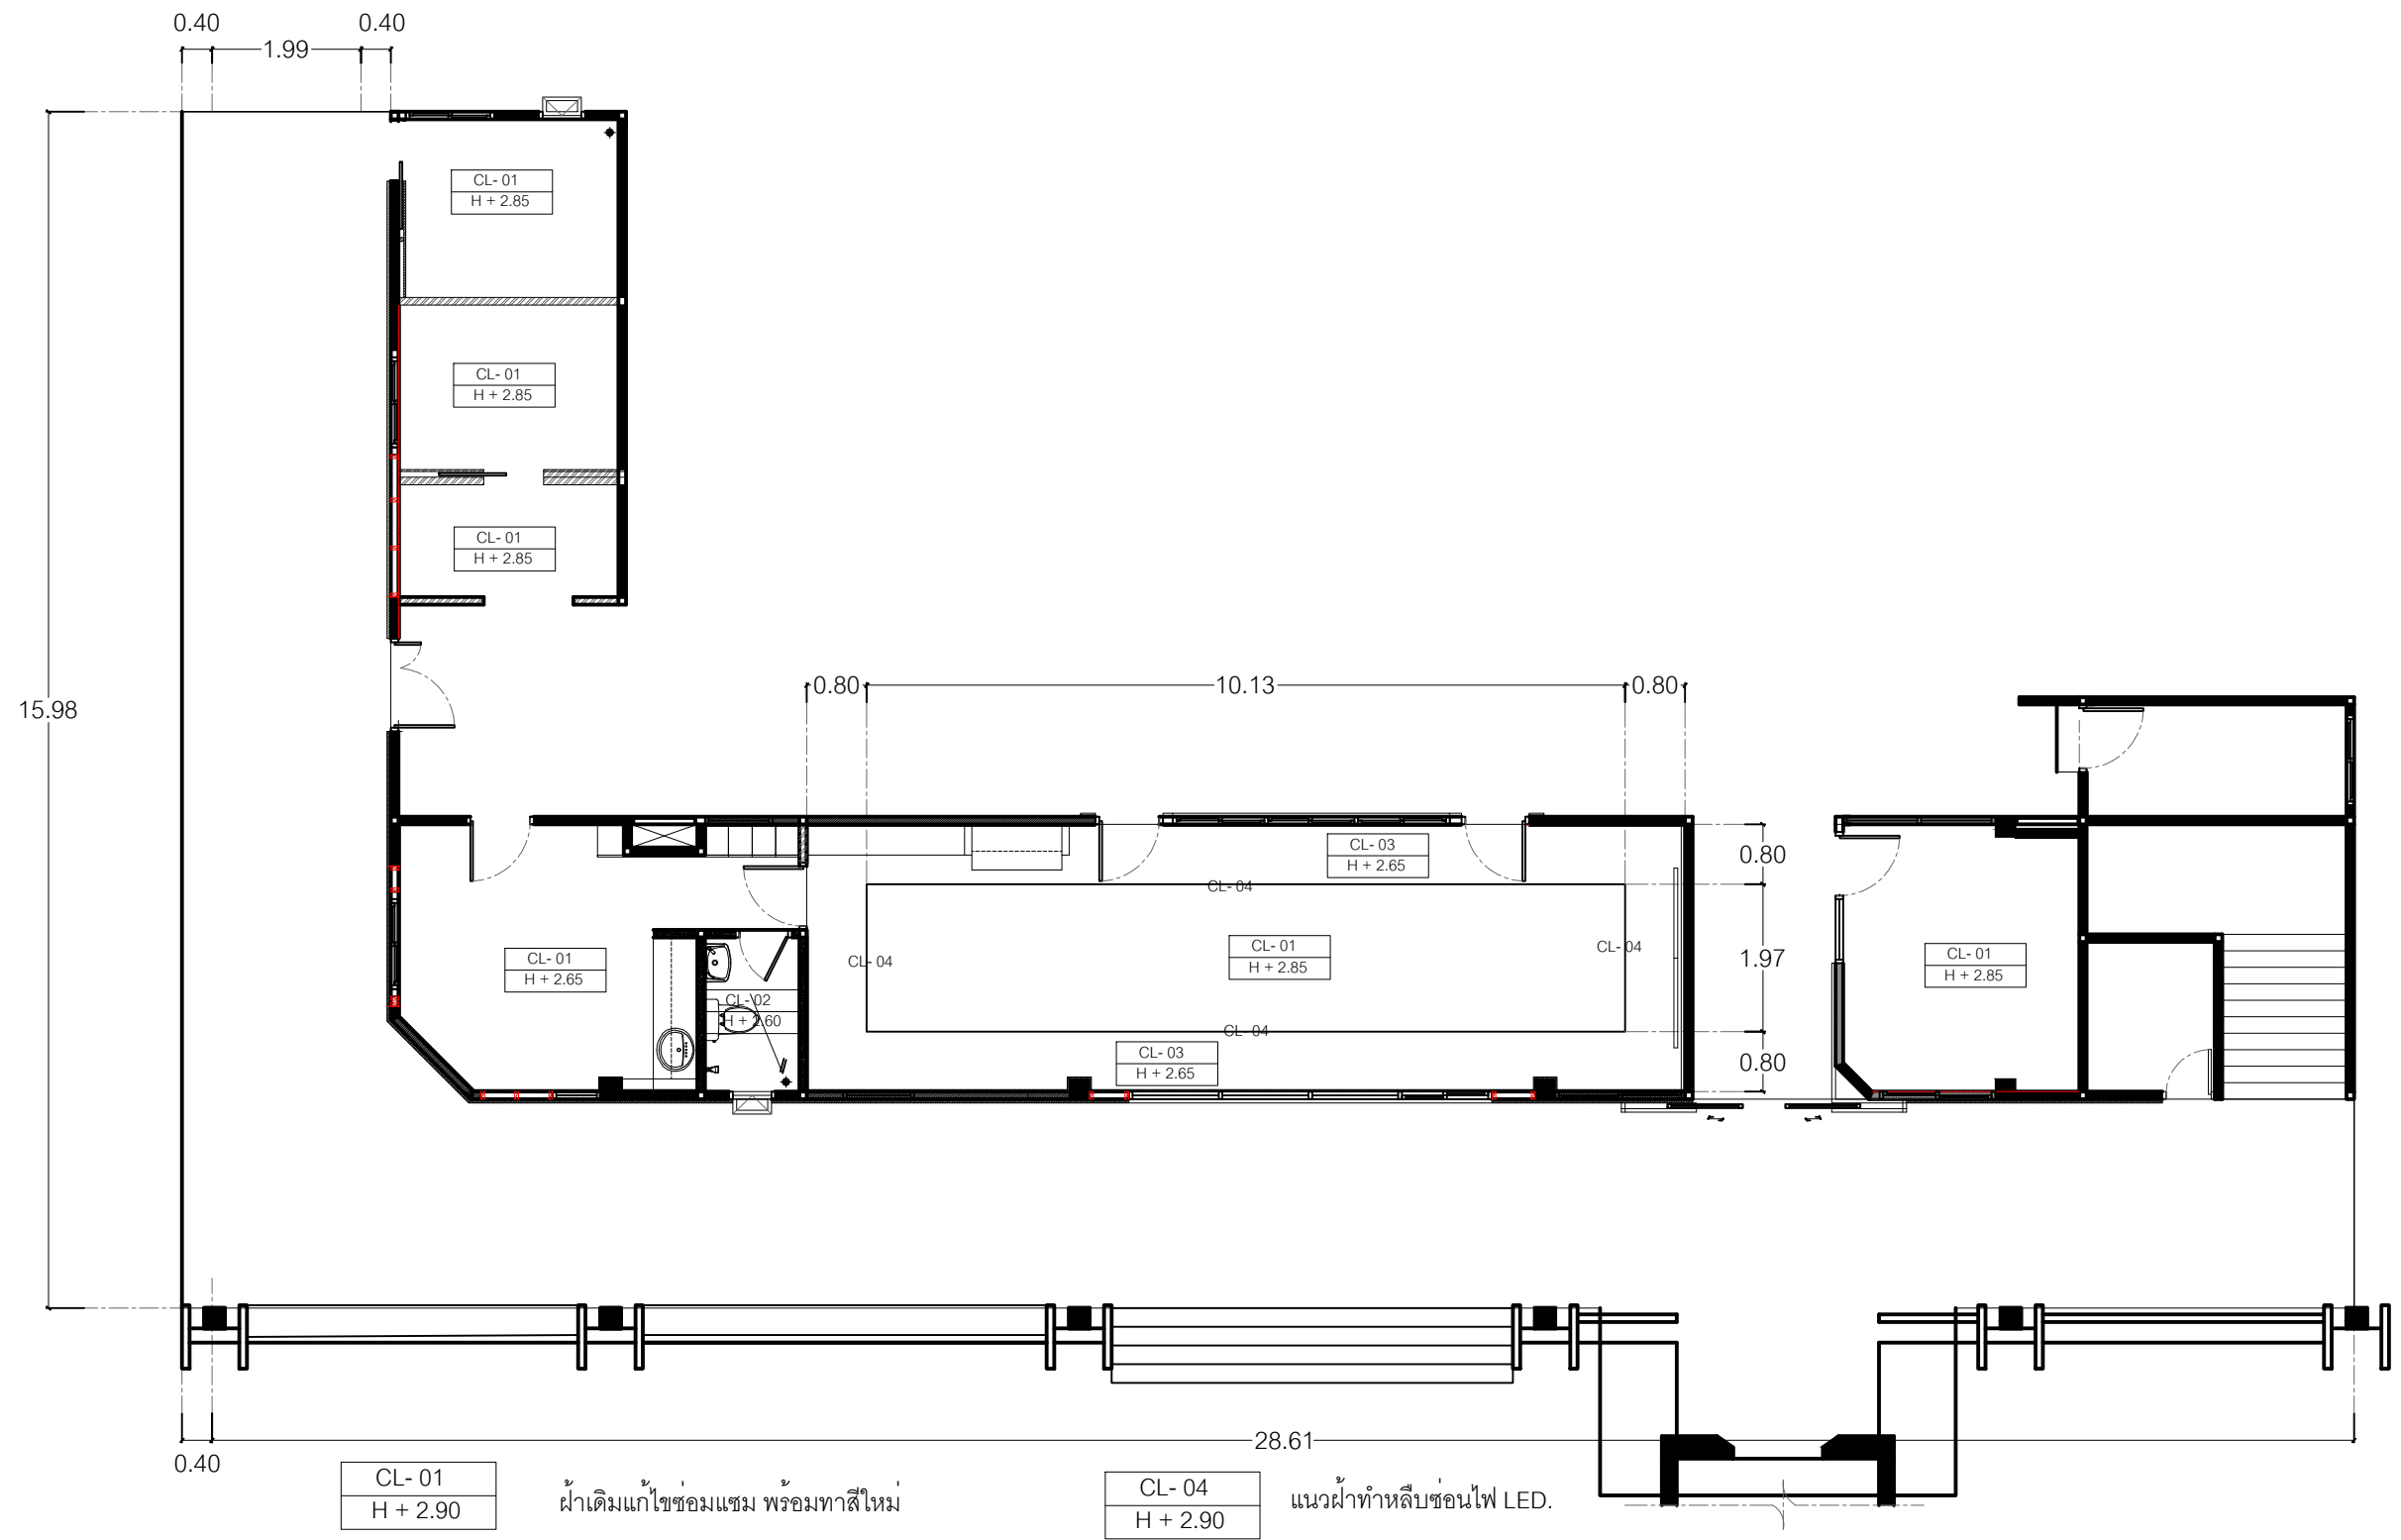

CEILING PLAN ชั้น 1

SCALE

1:100

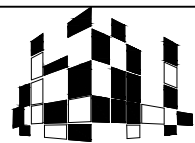

LATTHAPHON DESIGN

บ.ลัทธพล ดีไซน์ จำกัด

57 ถนน รัตนวิเศษ ต.บางกระดอ อ.เมือง จ.นนทบุรี 11000

TEL : 083-7941-663

e-mail : latthaphondesign@gmail.com

INTERIOR DESIGN

DESIGN BY :

DRAWING LIST :

ELECTRICAL LIST :

KEY PLAN

PROJECT NO.



Renovate IPD Nurse Room

STRUCTURAL LIST ENGINEERING

ISSUE DAET

DRAWING NO.



ID-07

SCALE : AS SHOW

CHECKED

TOTAL

SHEES

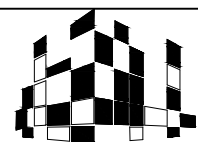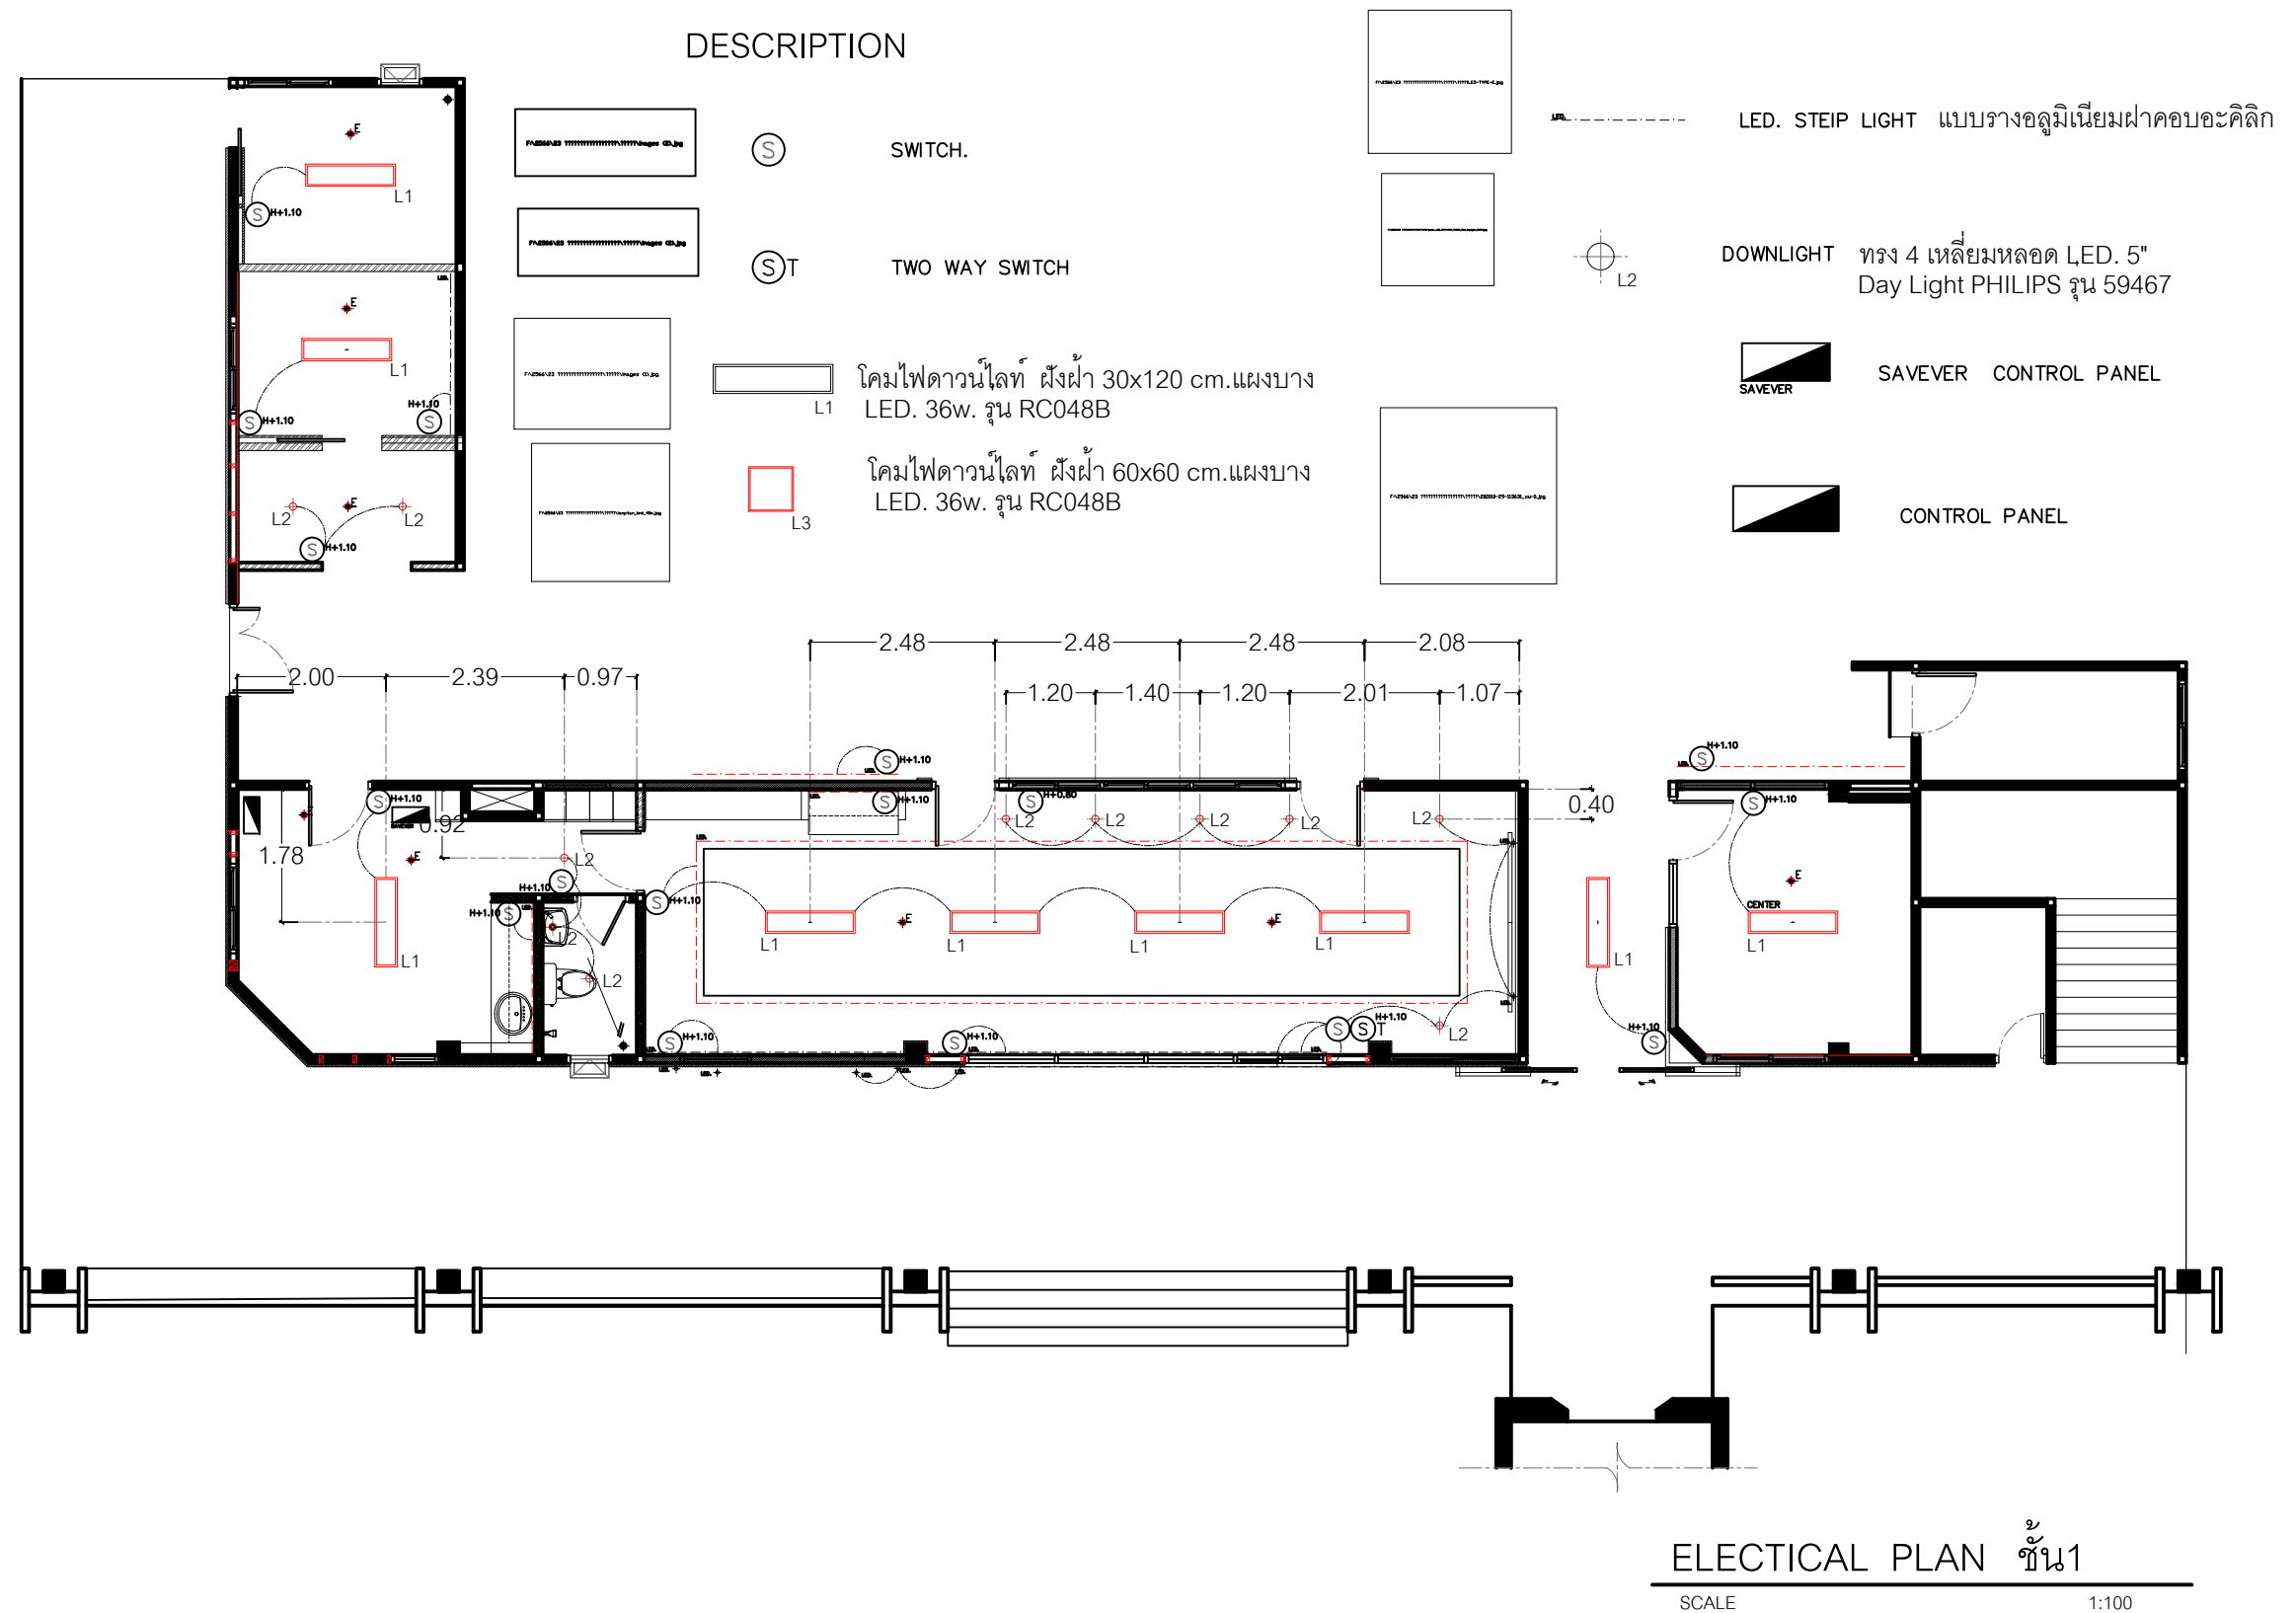

LATTHAPHON DESIGN

บ.ลัทธพล ดีไซน์ จำกัด

57 ถนน รัตนวิเศษ ต.บางกระดอ อ.เมือง จ.นนทบุรี 11000

TEL : 083-7941-663

e-mail : latthaphondesign@gmail.com

INTERIOR DESIGN

DESIGN BY :

DRAWING LIST :

ELECTRICAL LIST :

KEY PLAN

PROJECT NO.



Renovate IPD Nurse Room

STRUCTURAL LIST ENGINEERING

ISSUE DAET

SCALE : AS SHOW


CHECKED

DRAWING NO.

ID-08

TOTAL

SHEES

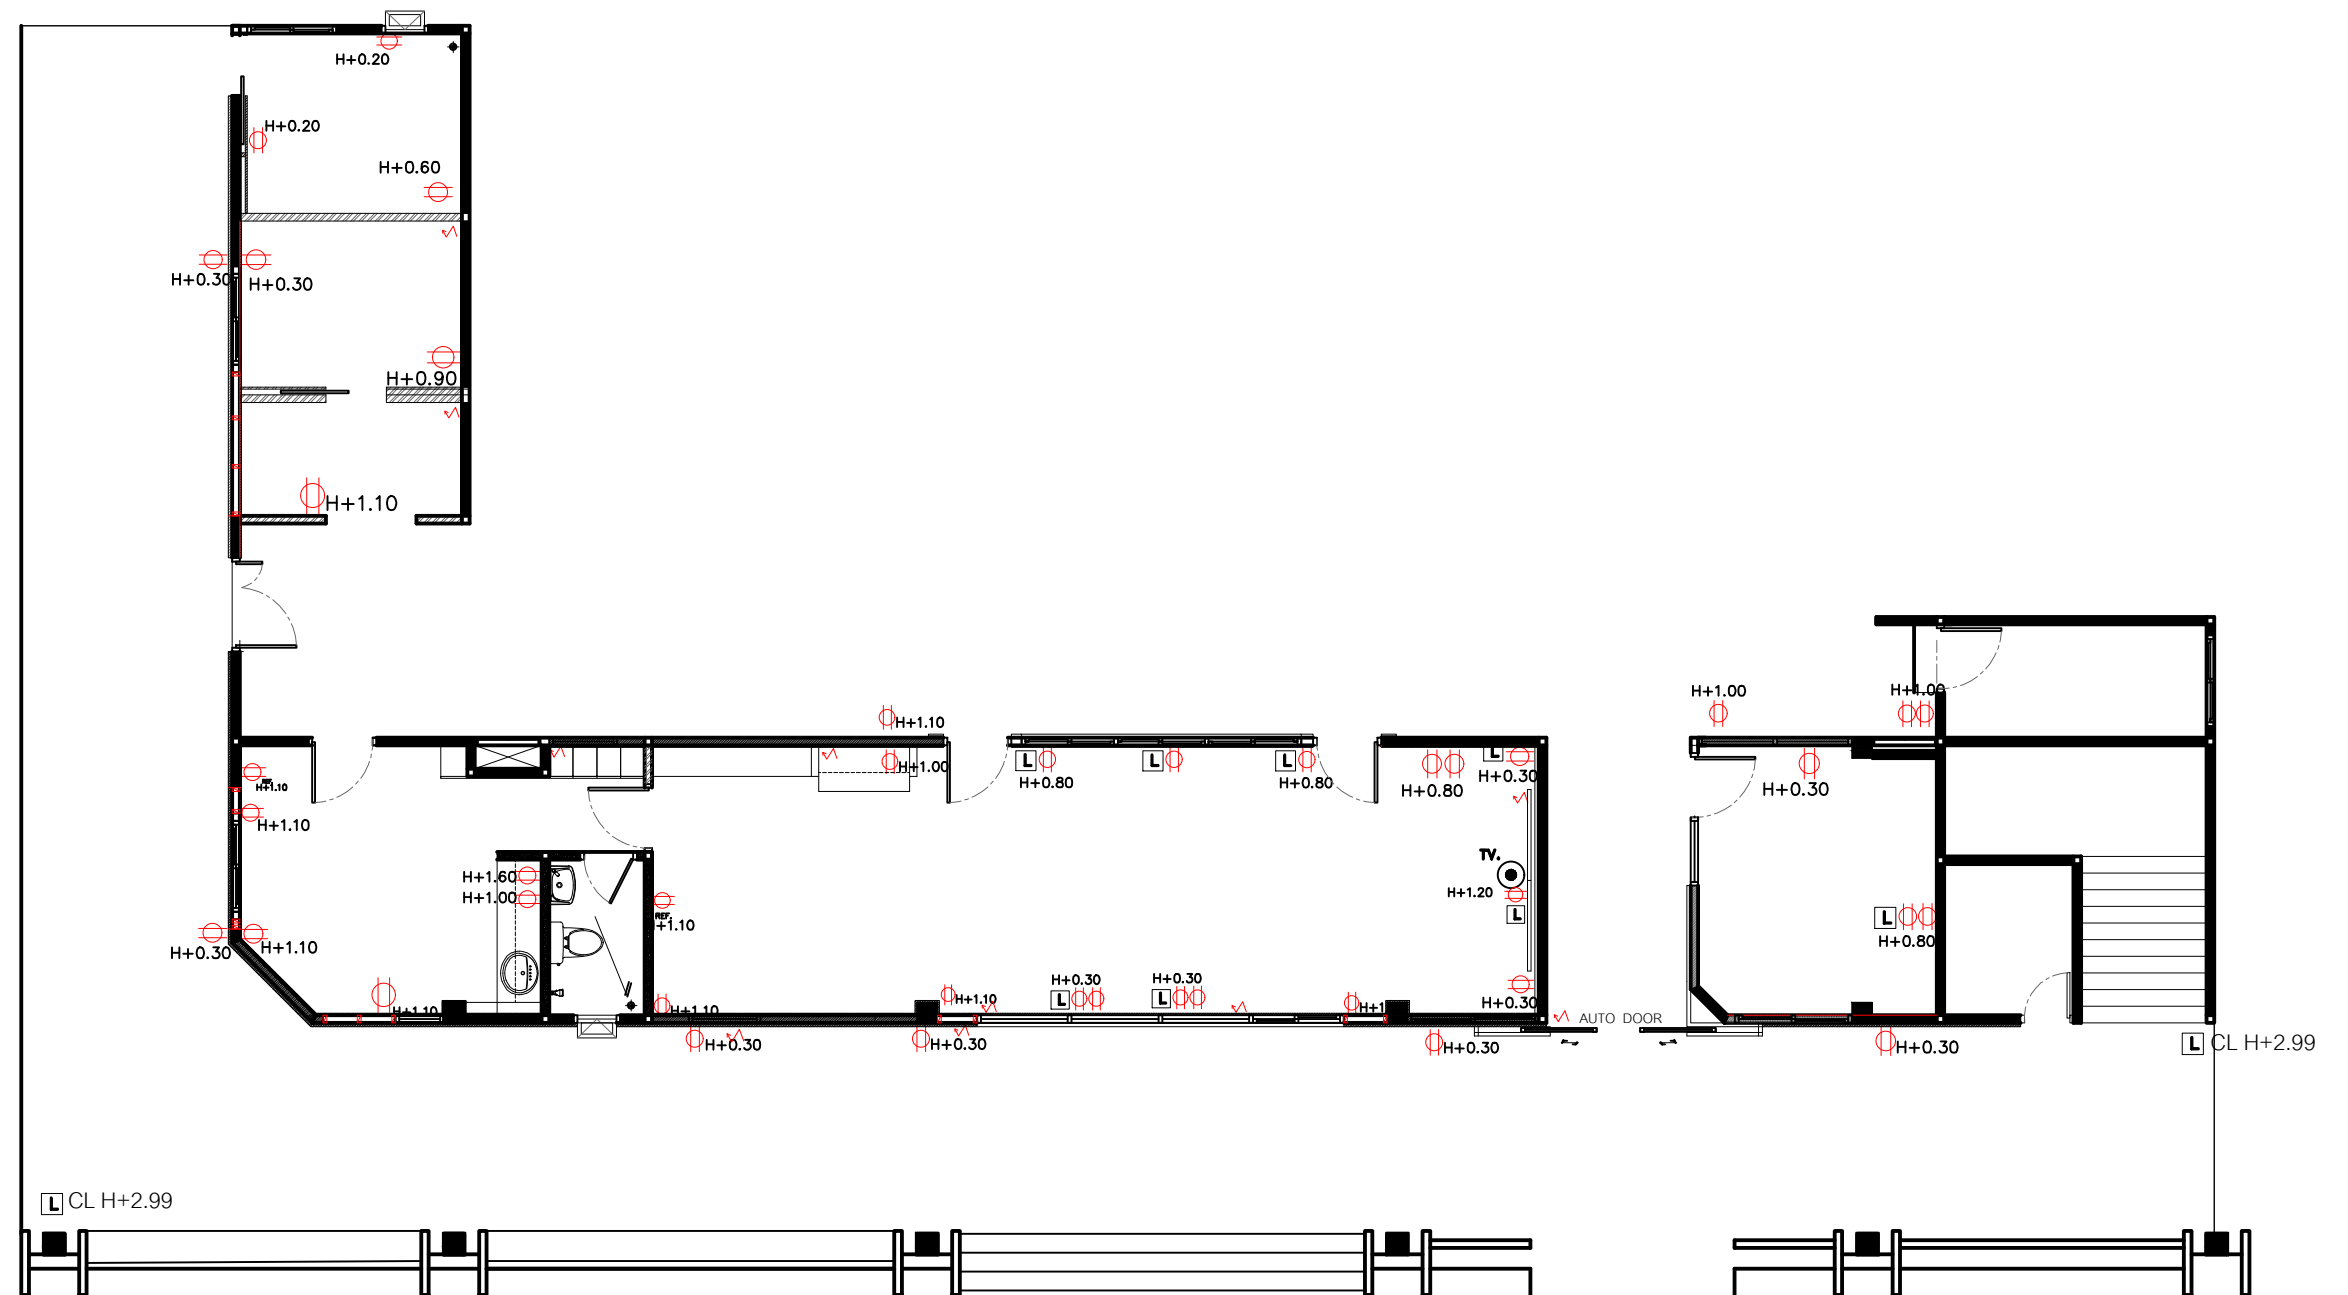

DESCRIPTION

 H+1.10 PANASONIC หน้ากากขาว

 ตำแหน่งทิ้งสายไฟเพื่อสำหรับพ่วงกับไฟภายในเฟอร์นิเจอร์

 CL H+2.99 เต้ารับสาย LAN สายสัญญาณระบุ Link Cat 6 บนฝ้า

 เต้ารับสาย LAN สายสัญญาณระบุ Link Cat 6




เต้ารับสายสัญญาณทีวี

PLUG SYSTEM PLAN ³ชั้น1

SCALE

1:100

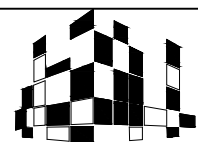

LATTHAPHON DESIGN

บ.ลัทธพล ดีไซน์ จำกัด

57 ถนน รัตนวิเชียร ต.บางกระสอ อ.เมือง จ.นนทบุรี 11000

TEL : 083-7941-663

e-mail : latthaphondesign@gmail.com

INTERIOR DESIGN

DESIGN BY :

DRAWING LIST :

ELECTRICAL LIST :

KEY PLAN

PROJECT NO.



Renovate IPD Nurse Room

STRUCTURAL LIST ENGINEERING

ISSUE DAET

DRAWING NO.


ID-09

SCALE : AS SHOW

CHECKED

TOTAL

SHEES

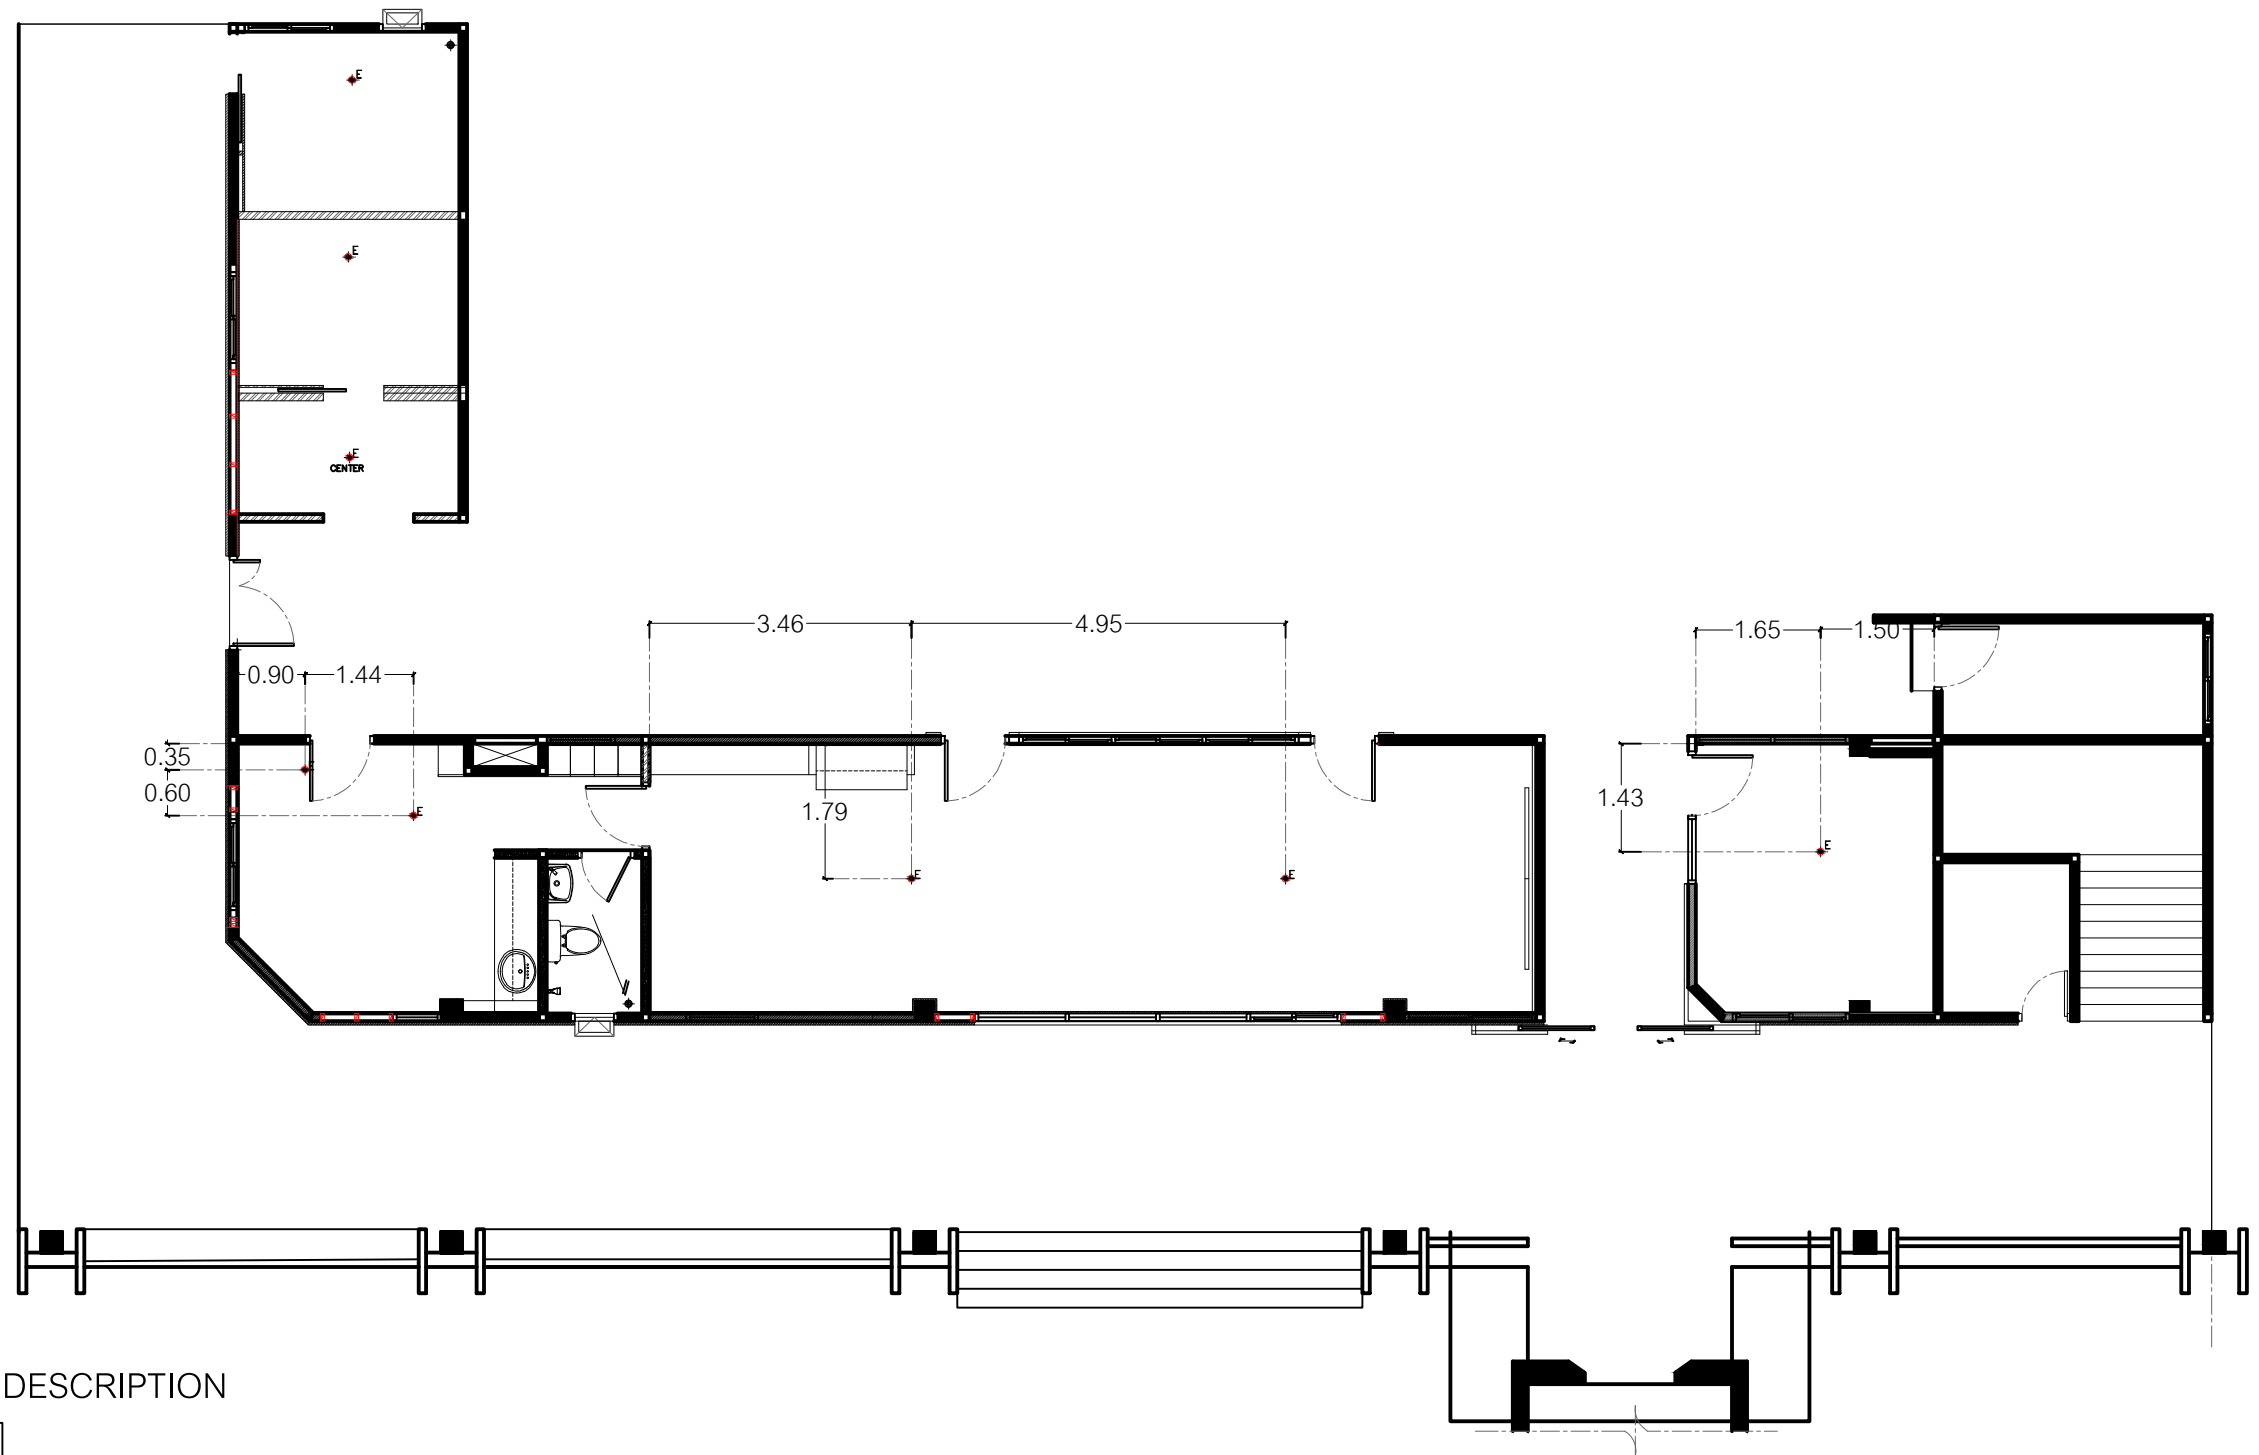


DESCRIPTION




DOWNLIGHT EMERGENCY

EMERGENCY PLAN ๒
ชั้น 1

SCALE 1:100

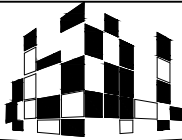 LATTHAPHON DESIGN บ.ลัทธพล ดีไซน์ จำกัด 57 ถนน รัตนวิเชียร ต.บางกระดอ อ.เมือง จ.นนทบุรี 11000 TEL : 083-7941-663 e-mail : latthaphondesign@gmail.com	INTERIOR DESIGN	KEY PLAN	PROJECT NO.	STRUCTURAL LIST ENGINEERING		ISSUE DAET	DRAWING NO.
	DESIGN BY :		 โรงพยาบาลบ้านนา BAN H Renovate IPD Nurse Room				ID-10
	DRAWING LIST :					SCALE : AS SHOW	
	ELECTRICAL LIST :					CHECKED	
							TOTAL SHEES

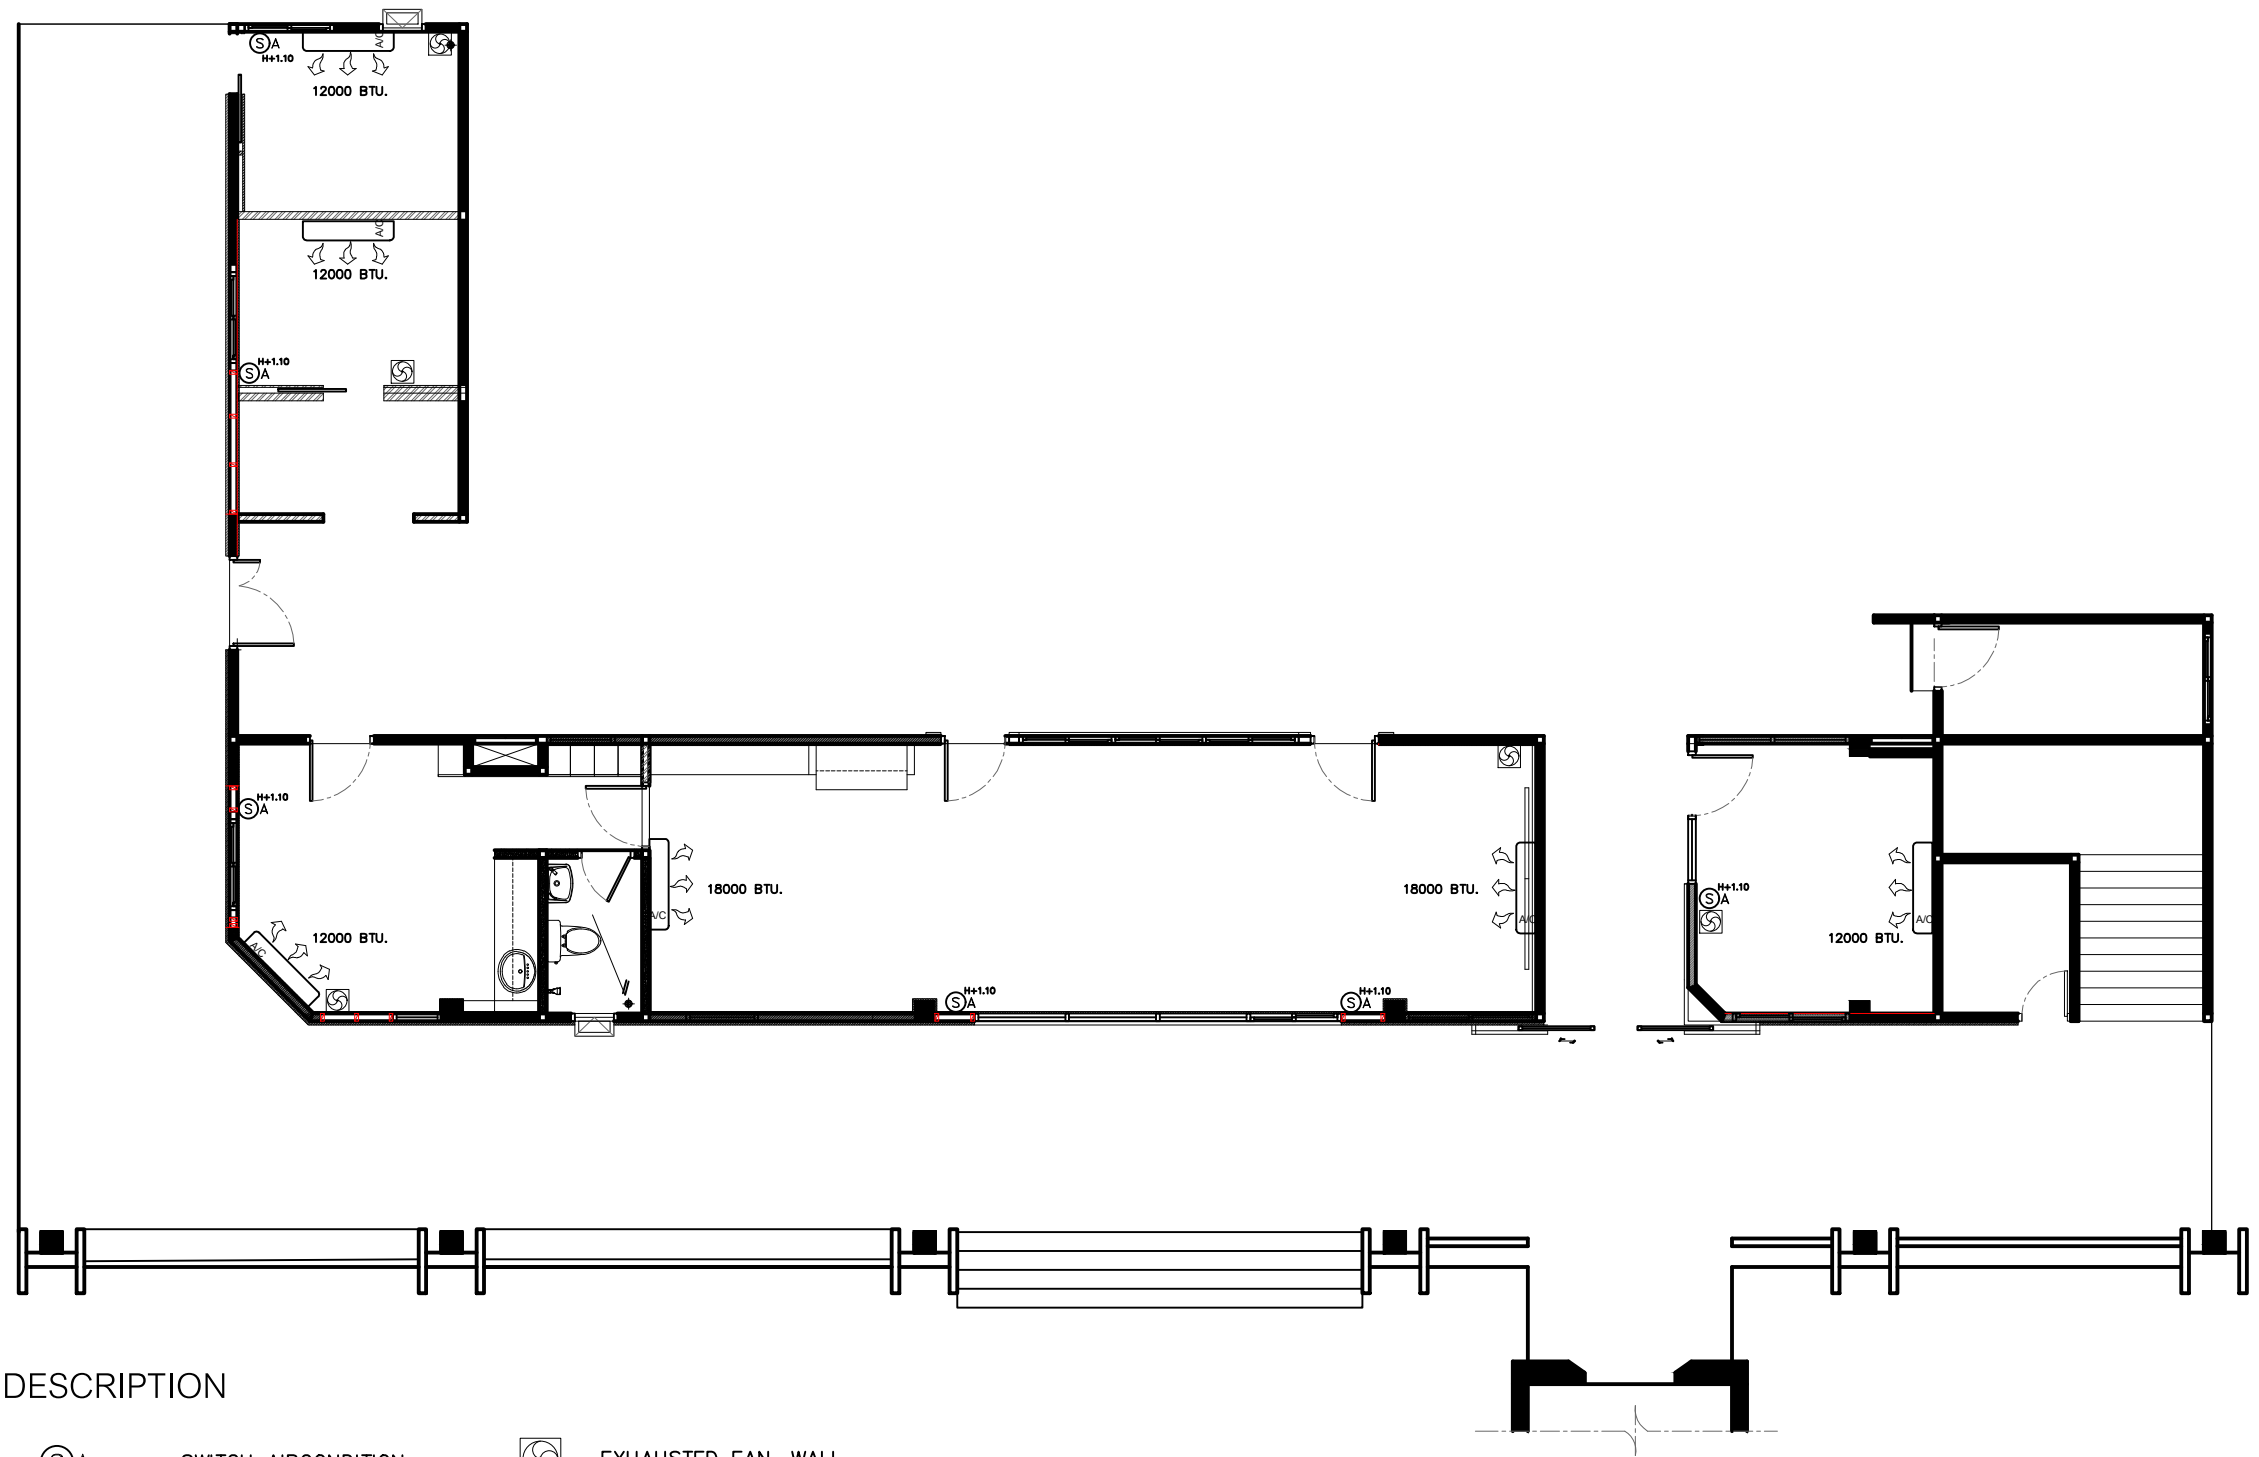



DESCRIPTION

- (S)A SWITCH AIRCONDITION
- EXHAUSTED FAN. WALL
- WALL TYPE AIRCONDITION

AIRCONDITION PLAN ชั้น 1

SCALE 1:100

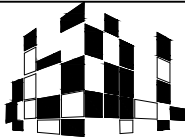
 LATTHAPHON DESIGN บ.ลัทธพล ดีไซน์ จำกัด 57 ถนน รัตนวิเชียร ต.บางกระดอ อ.เมือง จ.นนทบุรี 11000 TEL : 083-7941-663 e-mail : latthaphondesign@gmail.com	INTERIOR DESIGN	KEY PLAN	PROJECT NO.	STRUCTURAL LIST ENGINEERING		ISSUE DAET	DRAWING NO.
	DESIGN BY :		 โรงพยาบาลบ้านนา BAN H Renovate IPD Nurse Room				ID-11
	DRAWING LIST :					SCALE : AS SHOW	
	ELECTRICAL LIST :					CHECKED	
							TOTAL SHEES

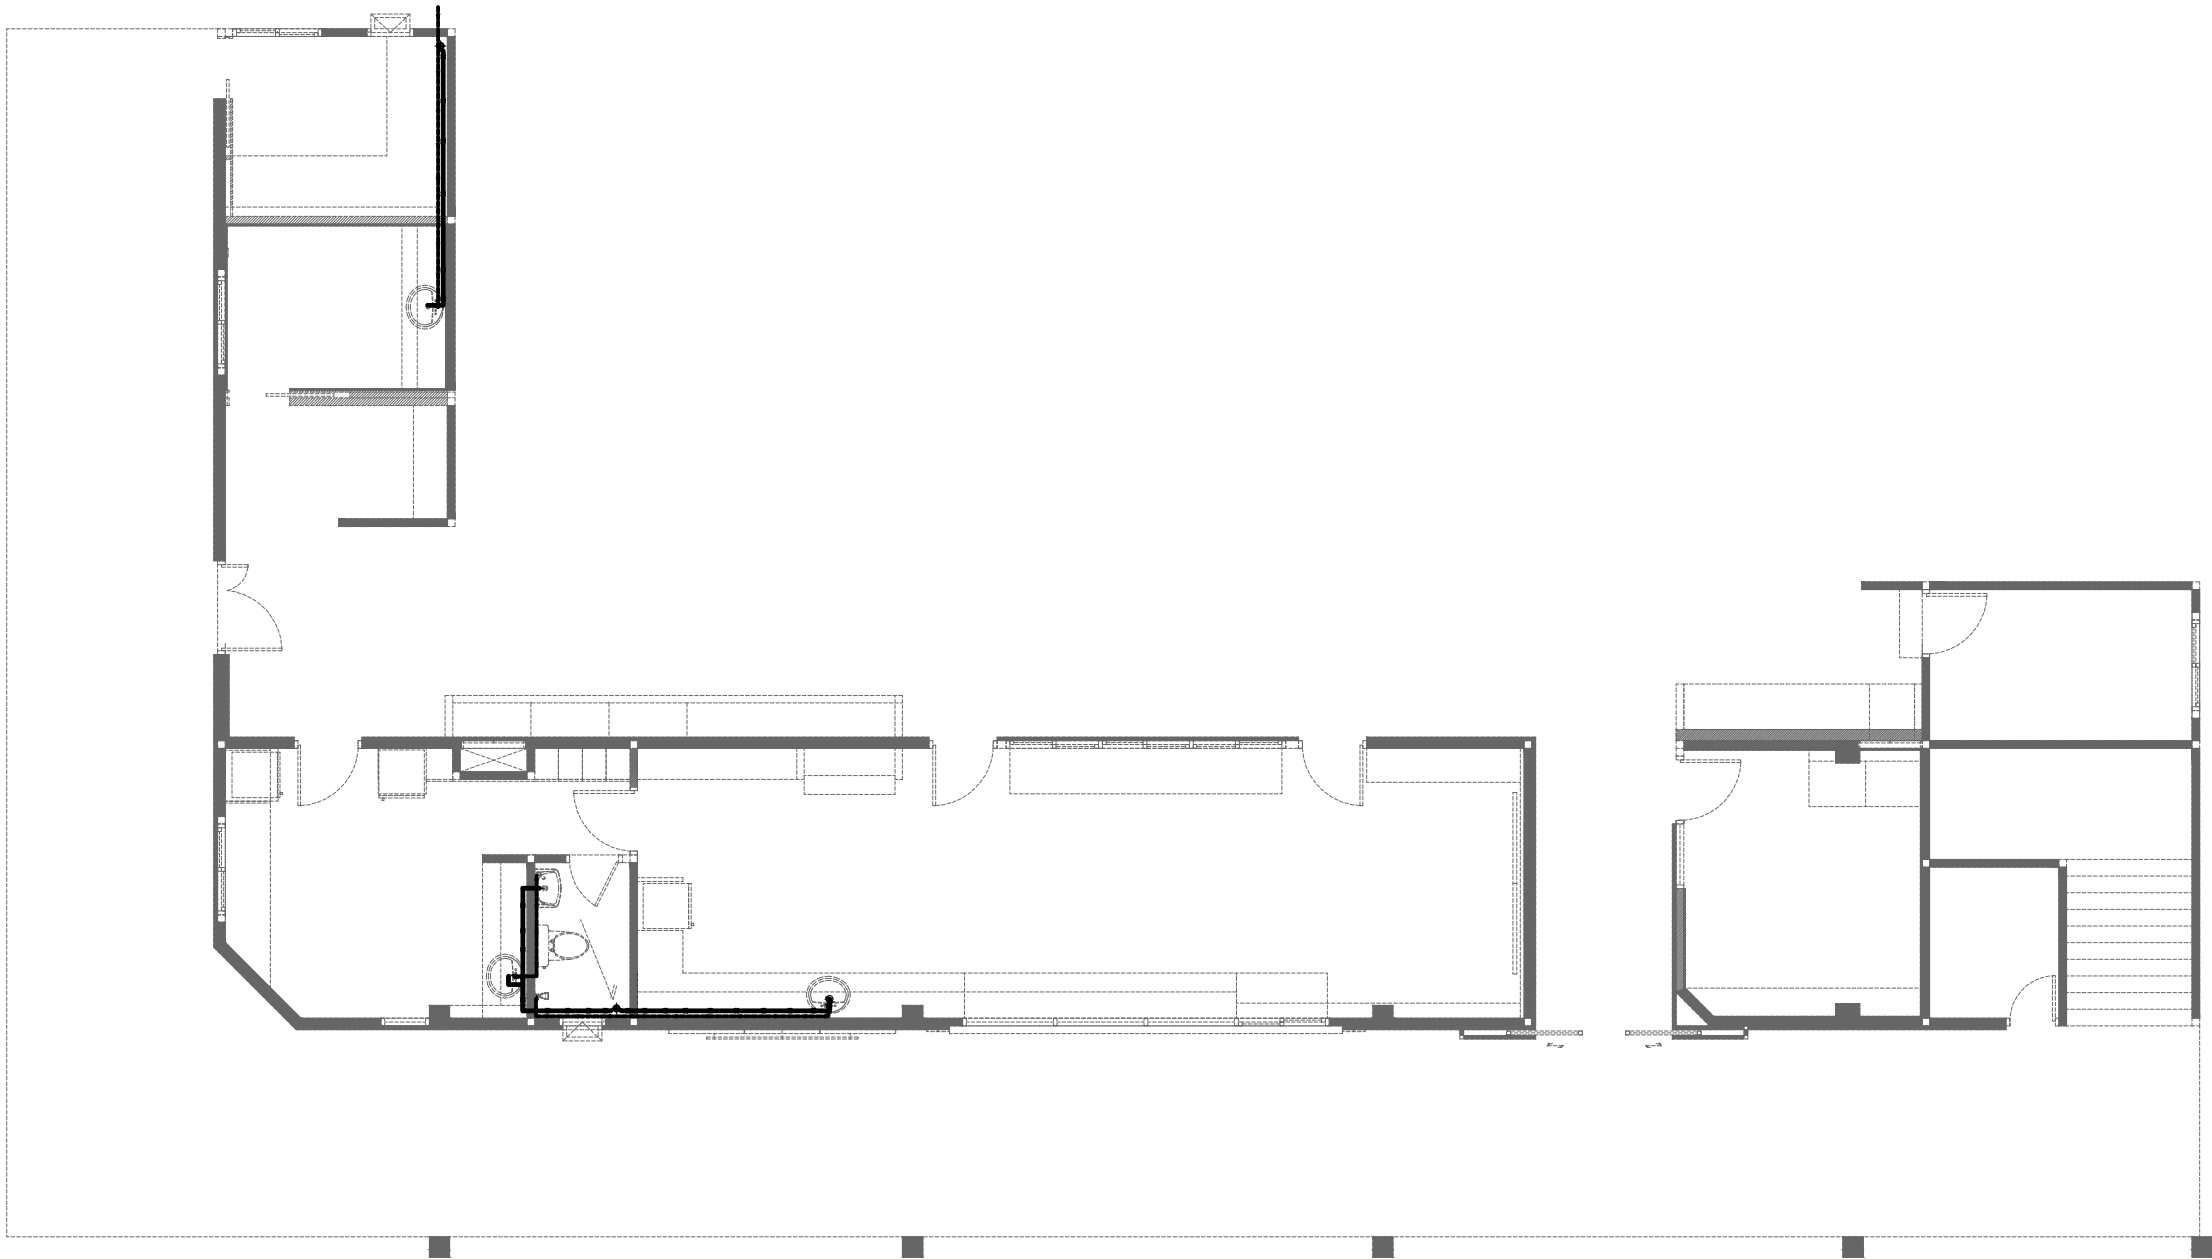


DESCRIPTION



ฟลอลเดน

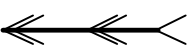


ทางเดินท่อน้ำทิ้ง

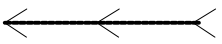


ทางเดินท่อน้ำดี

SANITATION SYSTEM PLAN ^๒ชั้น1

SCALE1:100

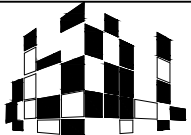 LATTHAPHON DESIGN บ.ลัทธพล ดีไซน์ จำกัด 57 ถนน รัตนวิเศษ ต.บางกระดอ อ.เมือง จ.นนทบุรี 11000 TEL : 083-7941-663 e-mail : latthaphondesign@gmail.com	INTERIOR DESIGN	KEY PLAN	PROJECT NO.	STRUCTURAL LIST ENGINEERING		ISSUE DAET	DRAWING NO.
	DESIGN BY :		 โรงพยาบาลบ้านนา BANH Renovate IPD Nurse Room				ID-13
	DRAWING LIST :					SCALE : AS SHOW	
	ELECTRICAL LIST :					CHECKED	
							TOTAL SHEES

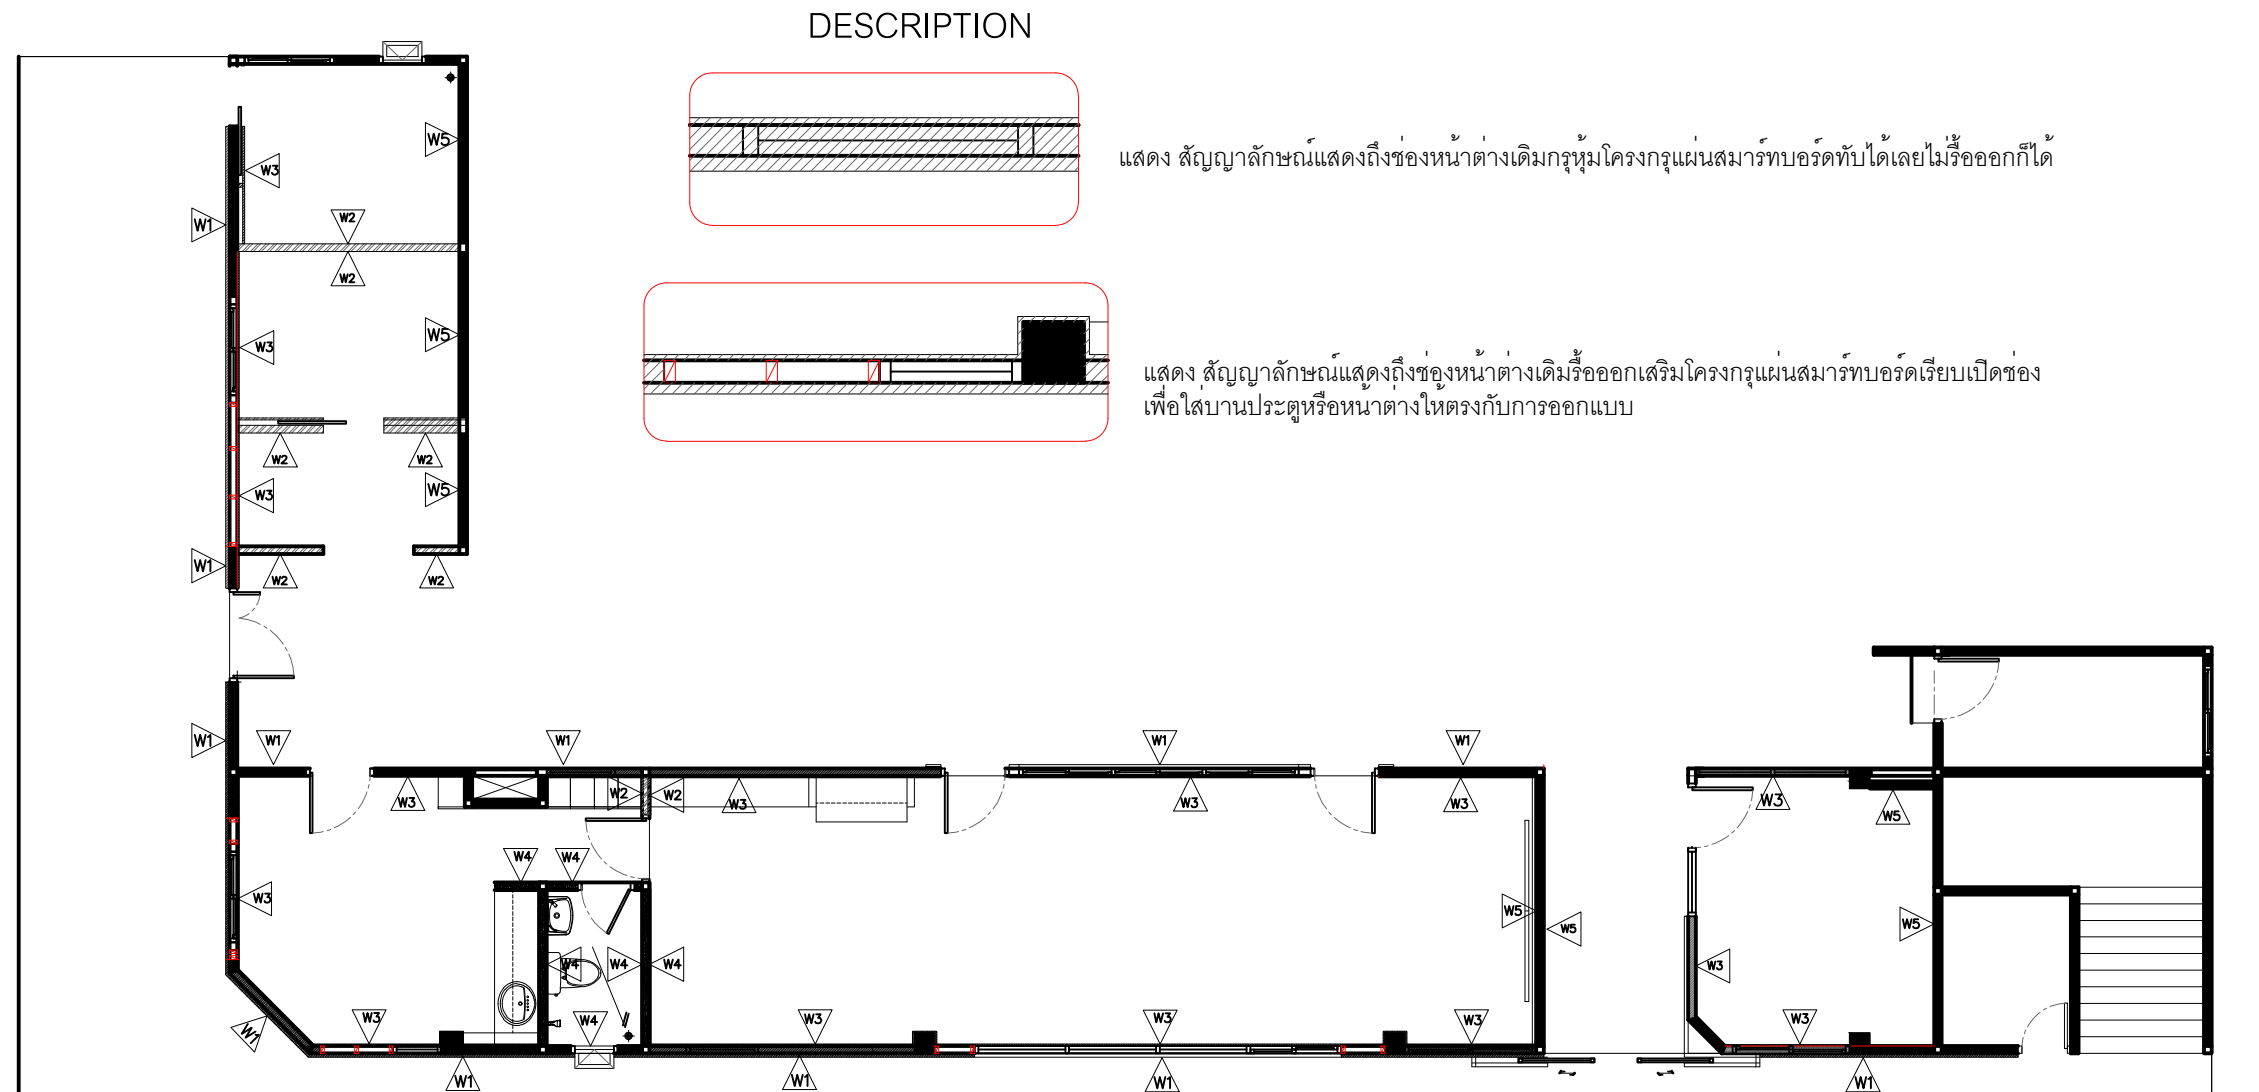


DESCRIPTION

- W1 ▶ ผนังโครง C-LINE กรุแผ่นสามารถทบอัดเรียบหนา 9 มม. ฉาบเรียบพร้อมทาสี TOA : 7898 (นอกจากผนังเดิมกรุหนา 3-5 cm.)
- W2 ▶ ผนังโครง C-LINE กรุแผ่นสามารถทบอัดเรียบหนา 9 มม. ฉาบเรียบพร้อมทาสี TOA : 7898
- W3 ▶ ผนังโครง C-LINE กรุแผ่นยิปซัมเรียบหนา 9 มม. ฉาบเรียบพร้อมทาสี TOA : 8764 (นอกจากผนังเดิมกรุหนา 3 cm.)
หรือบานหน้าต่างหรือประตูออกแล้วเสริมโครงไม้กรุผนังเปิดช่องใส่หน้าต่างตามแบบ
- W4 ▶ ก่ออิฐอมูญแดง ฉาบผิวปูเรียบเตรียมปูกระเบื้อง ก่อสูง 3.00 ม.
- W5 ▶ ผนังเดิมของอาคาร

WALL FINISHING PLAN ชั้น 1

SCALE

1:100

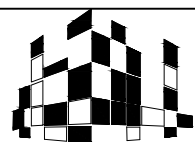

LATTHAPHON DESIGN

บ.ลัทธพล ดีไซน์ จำกัด

57 ถนน รัตนวิเศษ ต.บางกระสอ อ.เมือง จ.นนทบุรี 11000

TEL : 083-7941-663

e-mail : latthaphondesign@gmail.com


INTERIOR DESIGN

DESIGN BY :

DRAWING LIST :

ELECTRICAL LIST :

KEY PLAN

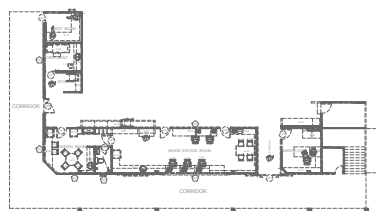

PROJECT NO.



Renovate IPD Nurse Room

STRUCTURAL LIST ENGINEERING

ISSUE DAET

SCALE : AS SHOW



CHECKED

DRAWING NO.

ID-14

TOTAL

SHEES

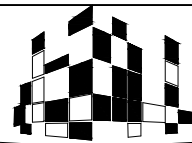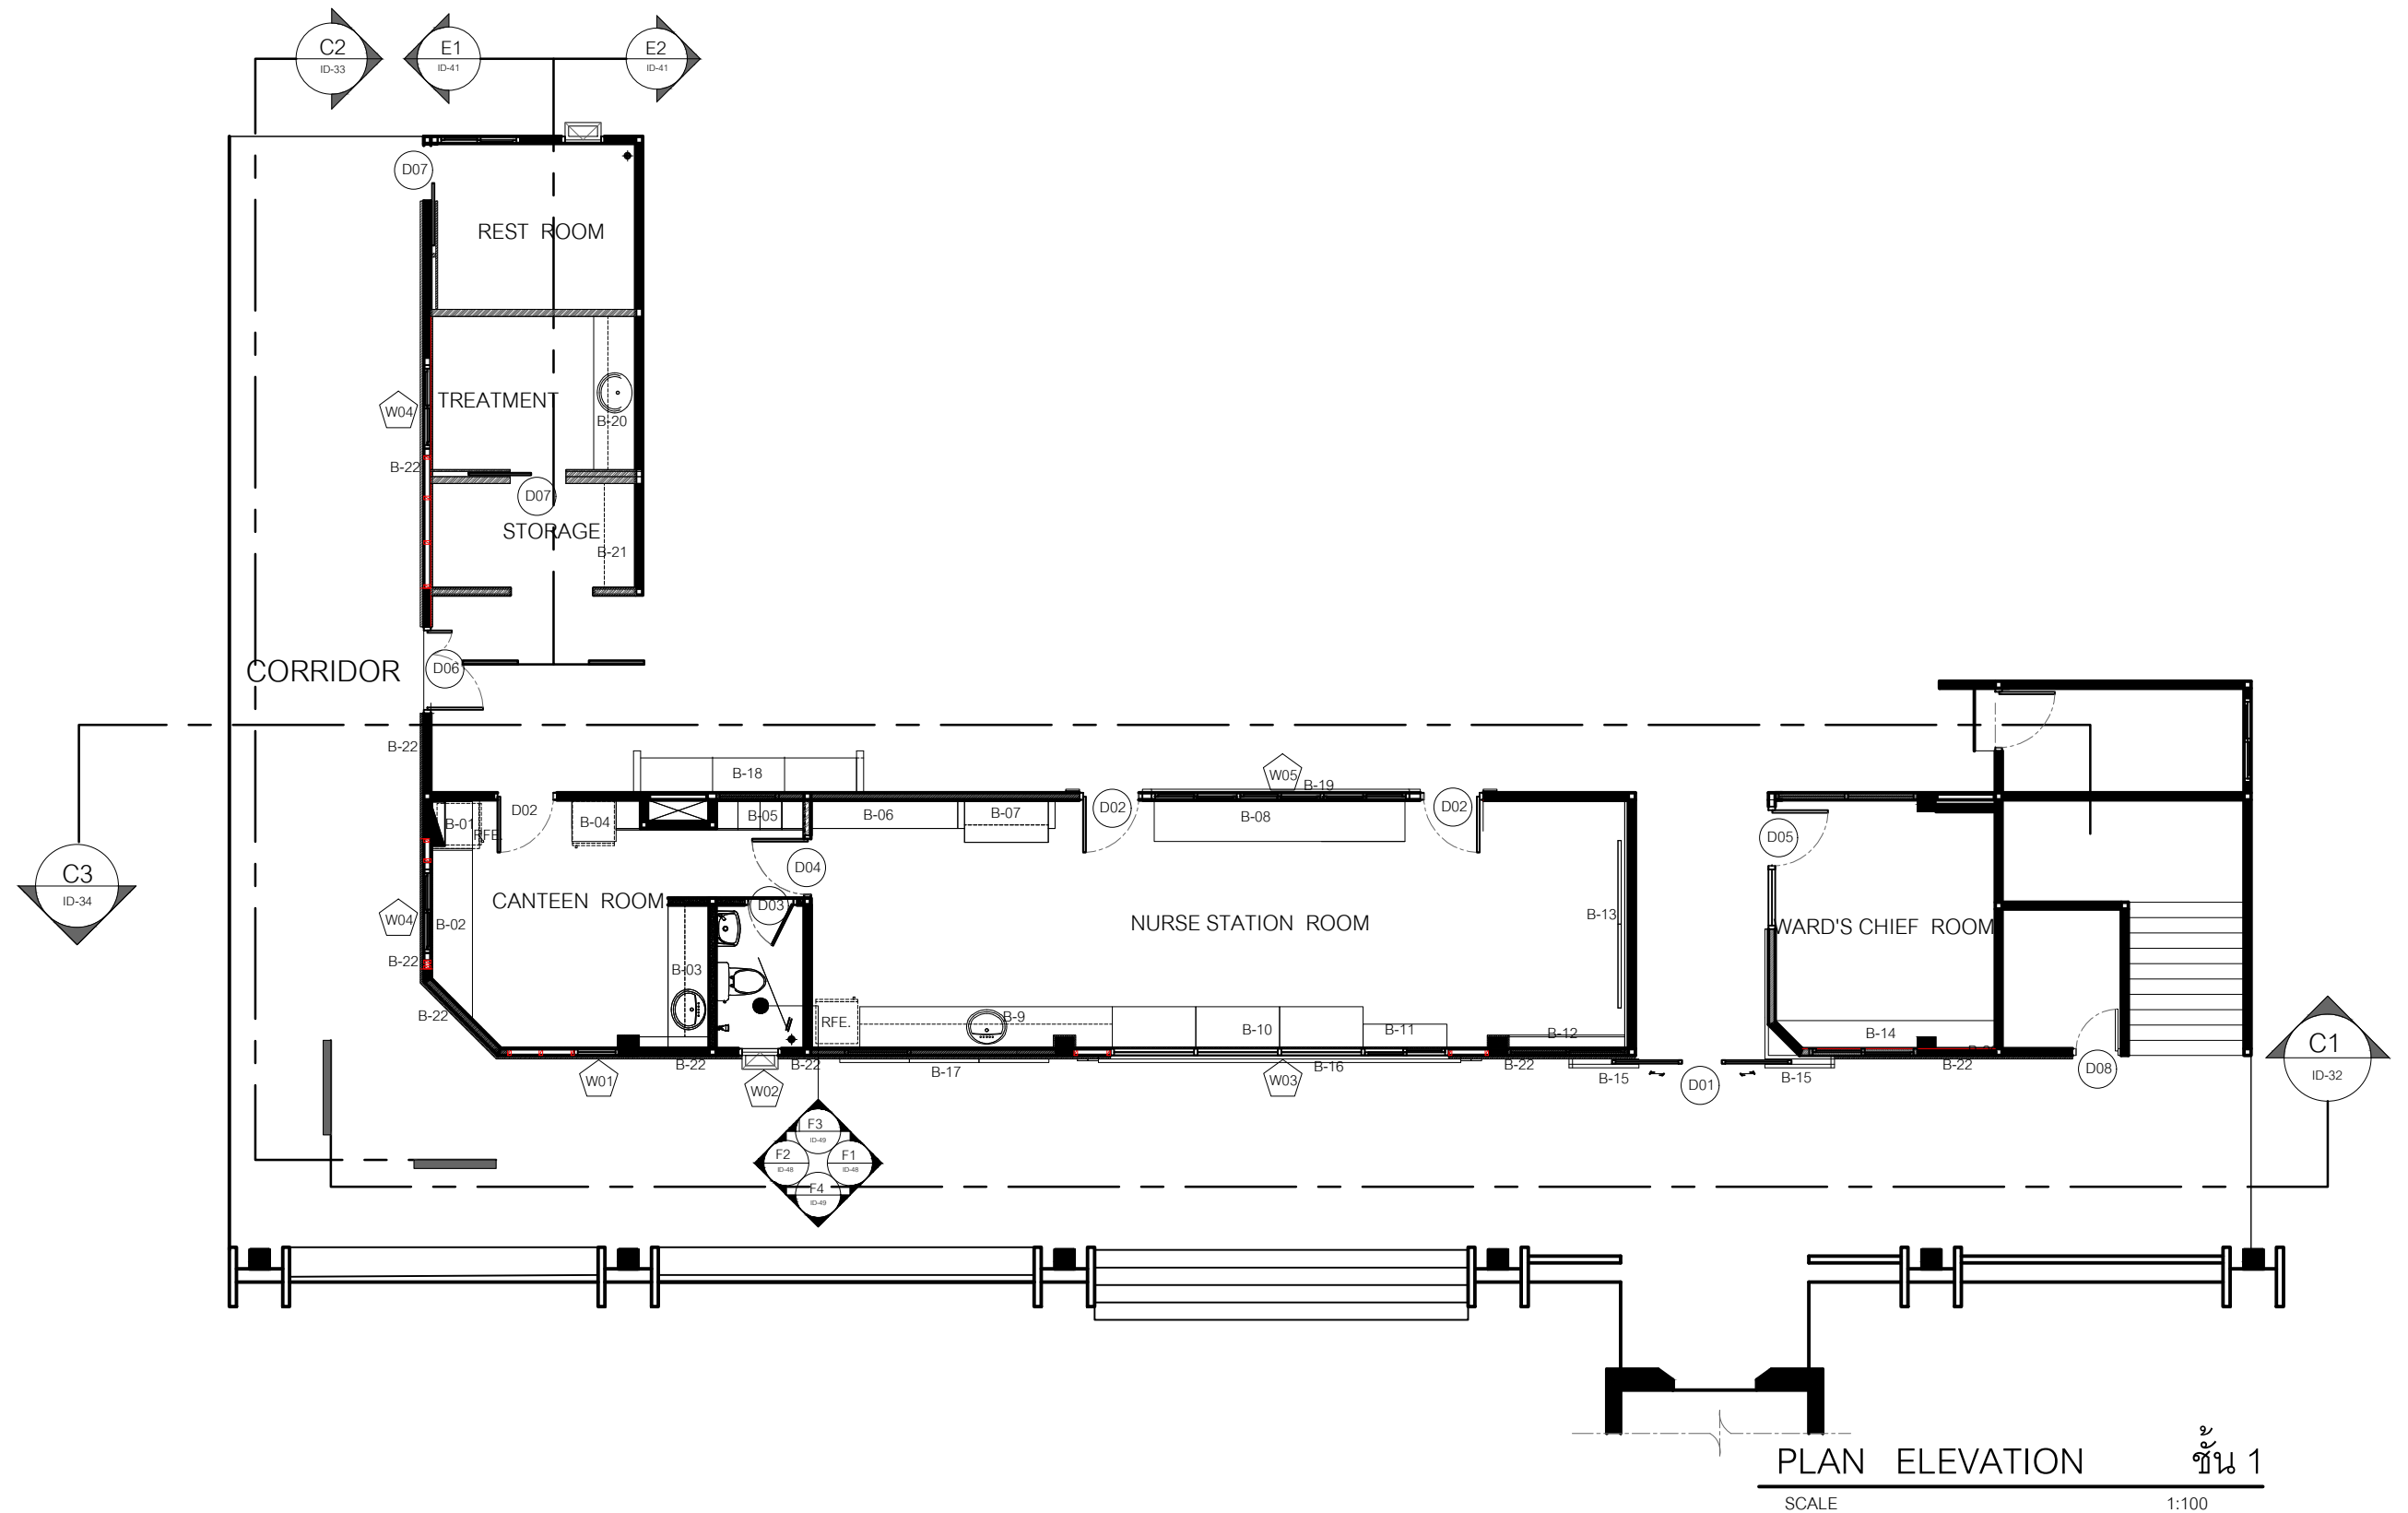

LATTHAPHON DESIGN

บ.ลัทธพล ดีไซน์ จำกัด

57 ถนนรัตนวิเศษ ต.บางกระดอ อ.เมือง จ.นนทบุรี 11000

TEL : 083-7941-663

e-mail : latthaphondesign@gmail.com

INTERIOR DESIGN

DESIGN BY :

DRAWING LIST :

ELECTRICAL LIST :

KEY PLAN

PROJECT NO.



Renovate IPD Nurse Room

STRUCTURAL LIST ENGINEERING

ISSUE DAET

DRAWING NO.

ID-15

SCALE : AS SHOW



CHECKED


TOTAL

SHEES

CANTEEN ROOM

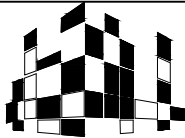
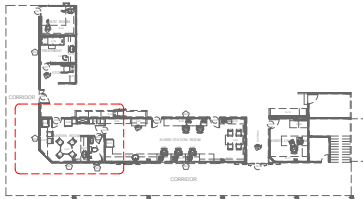






 LATTHAPHON DESIGN บ.ลัทธพล ดีไซน์ จำกัด 57 ถนน รัตนวิเศษ ต.บางกระดอ อ.เมือง จ.นนทบุรี 11000 TEL : 083-7941-663 e-mail : latthaphondesign@gmail.com	INTERIOR DESIGN	KEY PLAN	PROJECT NO.	STRUCTURAL LIST ENGINEERING		ISSUE DAET	DRAWING NO.
	DESIGN BY :		 โรงพยาบาลบ้านนา BANH Renovate IPD Nurse Room				ID-16
	DRAWING LIST :					SCALE : AS SHOW	
	ELECTRICAL LIST :					CHECKED	
							TOTAL SHEETS

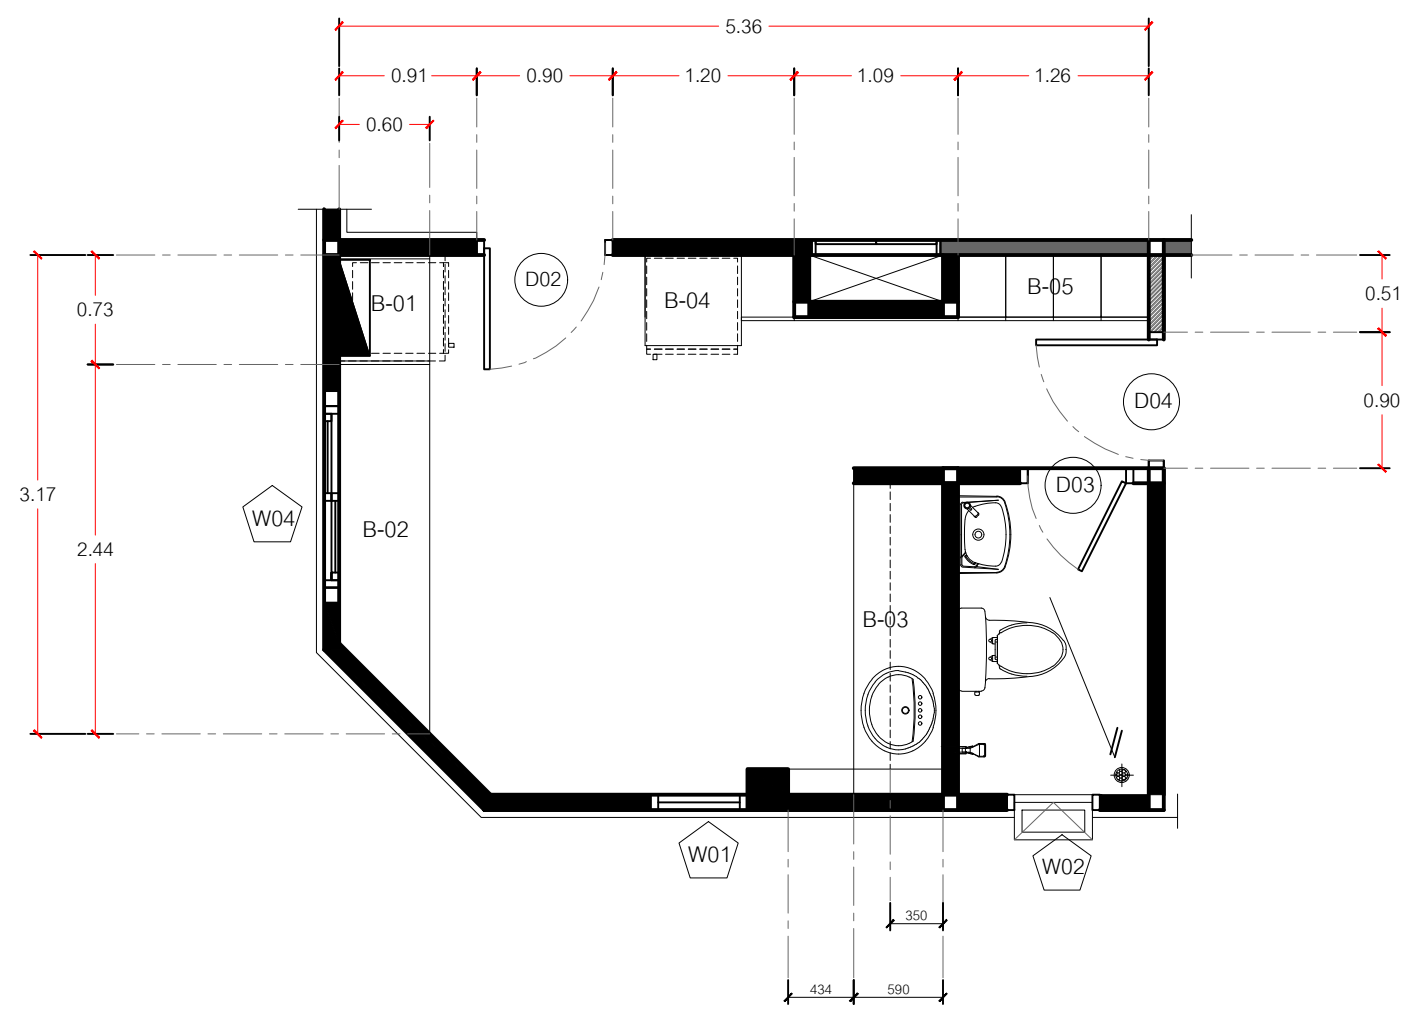


CANTEEN ROOM

SCALE 1:50

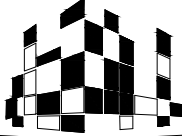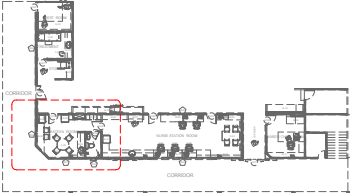 LATTHAPHON DESIGN บ.ลัทธพล ดีไซน์ จำกัด 57 ถนน รัตนวิเศษ ต.บางกระดอ อ.เมือง จ.นนทบุรี 11000 TEL : 083-7941-663 e-mail : latthaphondesign@gmail.com	INTERIOR DESIGN	KEY PLAN 	PROJECT NO.	STRUCTURAL LIST ENGINEERING		ISSUE DAET	DRAWING NO.
	DESIGN BY :		 Renovate IPD Nurse Room				
	DRAWING LIST :					SCALE : AS SHOW	
	ELECTRICAL LIST :					CHECKED	
							TOTAL SHEES

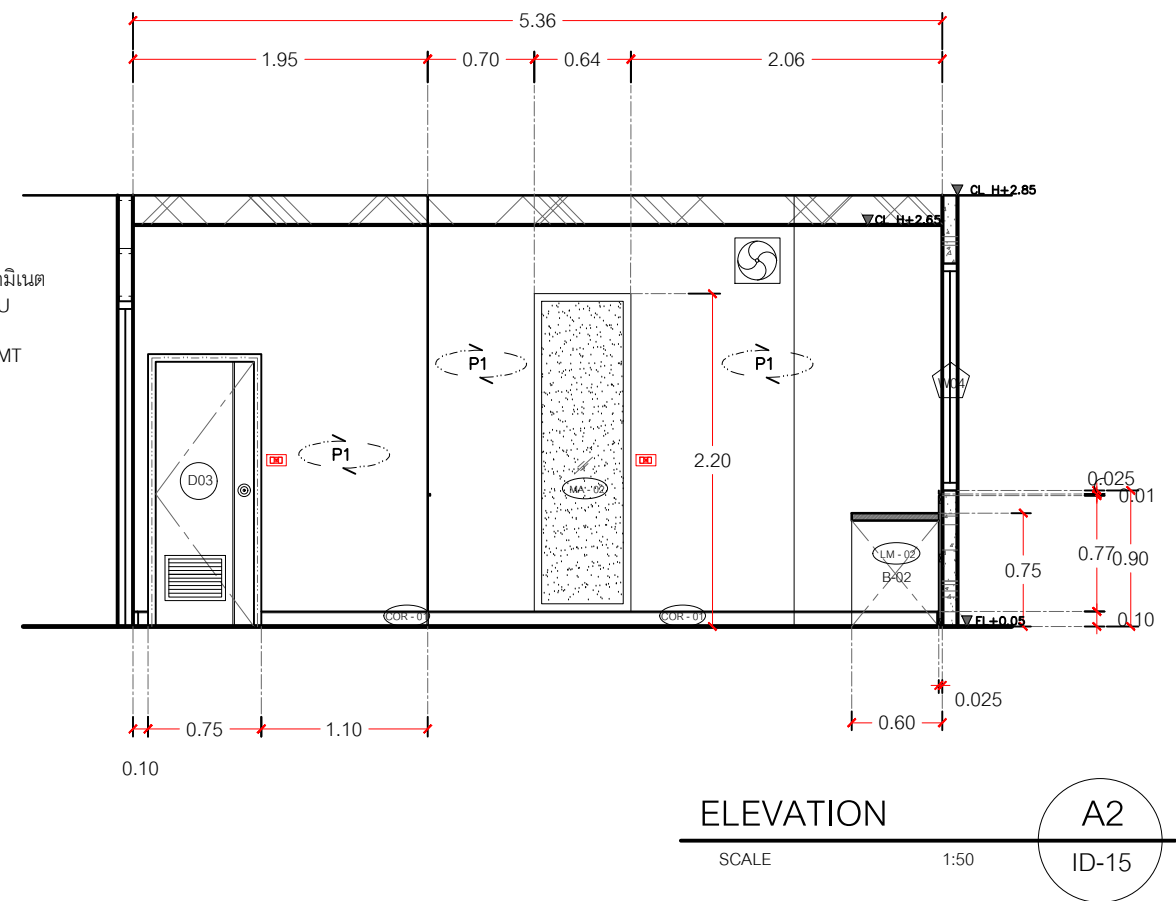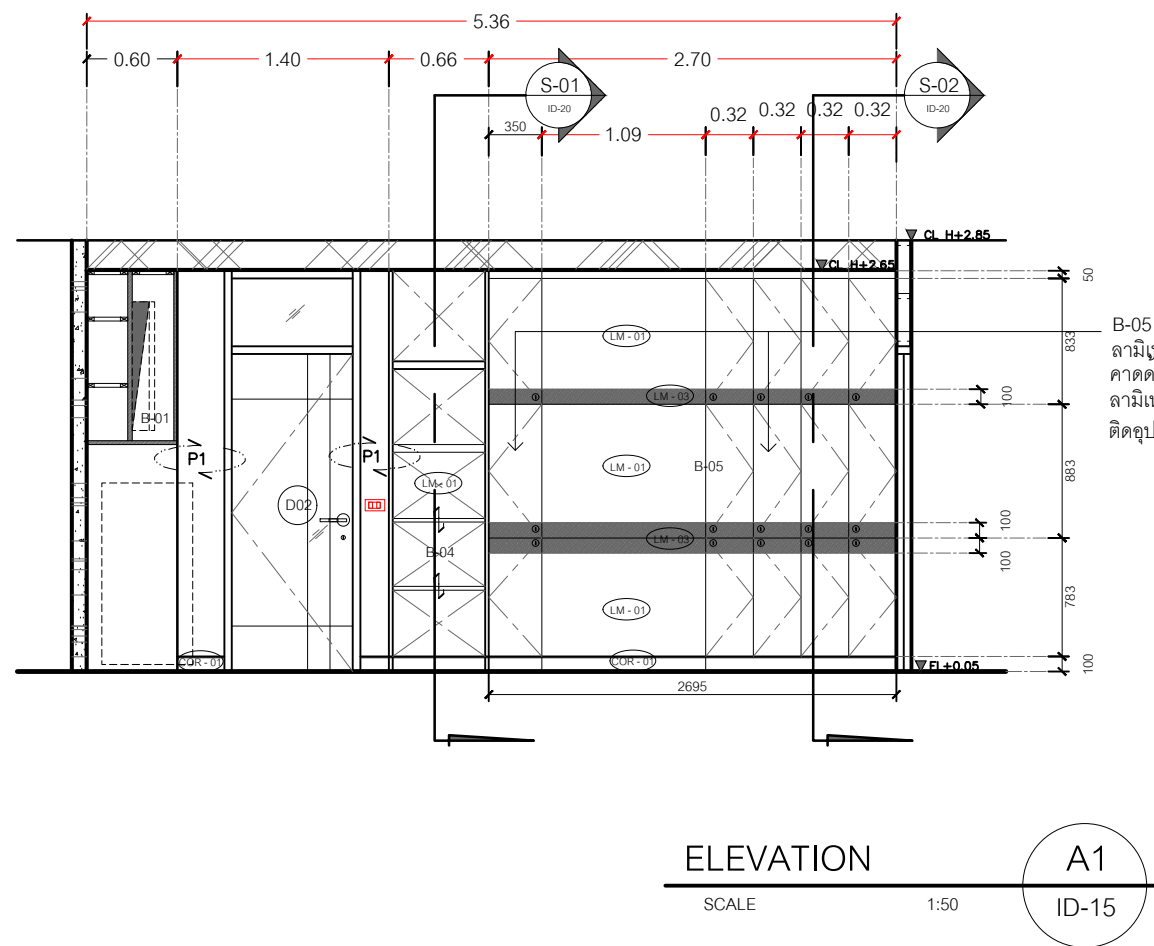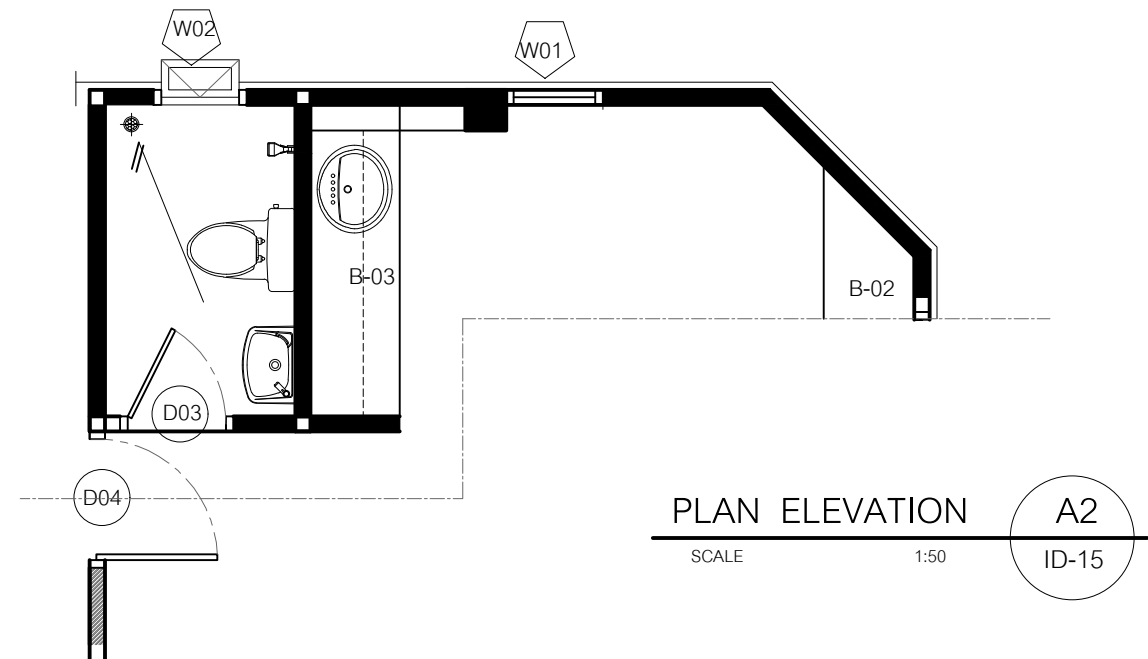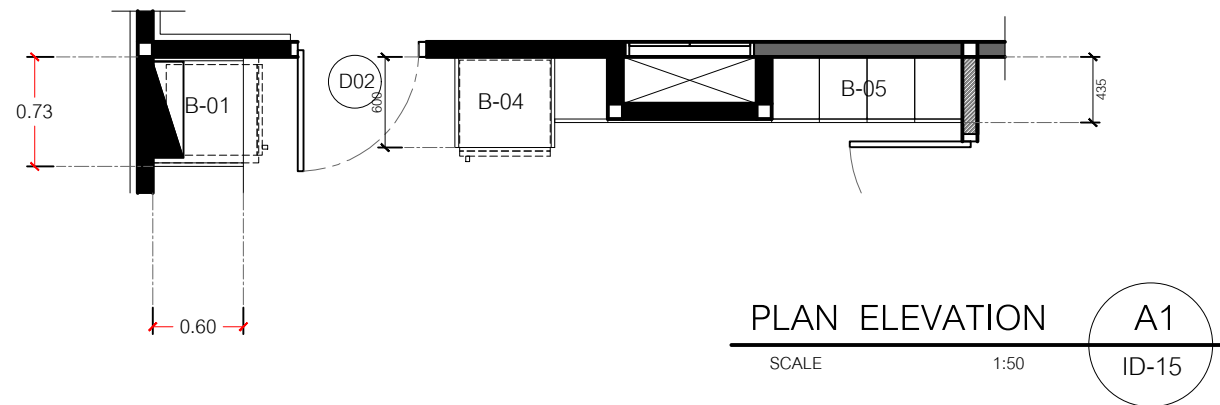

B-05 ล็อกเกอร์ไม้ MDF.ปิดลามิเนต
ลามิเนต MODS รหัส 7650 RU
คาดด้วยลามิเนต
ลามิเนต MODS รหัส 2925 DMT
ติดอุปกรณ์กุญแจล็อค

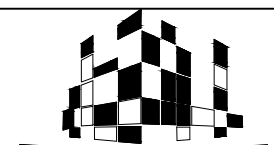

LATTHAPHON DESIGN

บ.ลัทธพล ดีไซน์ จำกัด

57 ถนน รัตนวิเศษ ต.บางกระดอ อ.เมือง จ.นนทบุรี 11000

TEL : 083-7941-663

e-mail : latthaphondesign@gmail.com


INTERIOR DESIGN

DESIGN BY :

DRAWING LIST :

ELECTRICAL LIST :

KEY PLAN

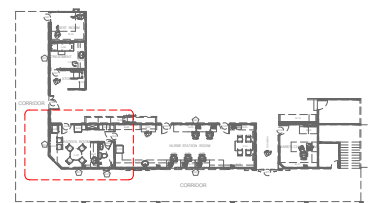

PROJECT NO.



Renovate IPD Nurse Room

STRUCTURAL LIST ENGINEERING

ISSUE DAET


DRAWING NO.

ID-18

SCALE : AS SHOW

CHECKED

TOTAL SHEETS

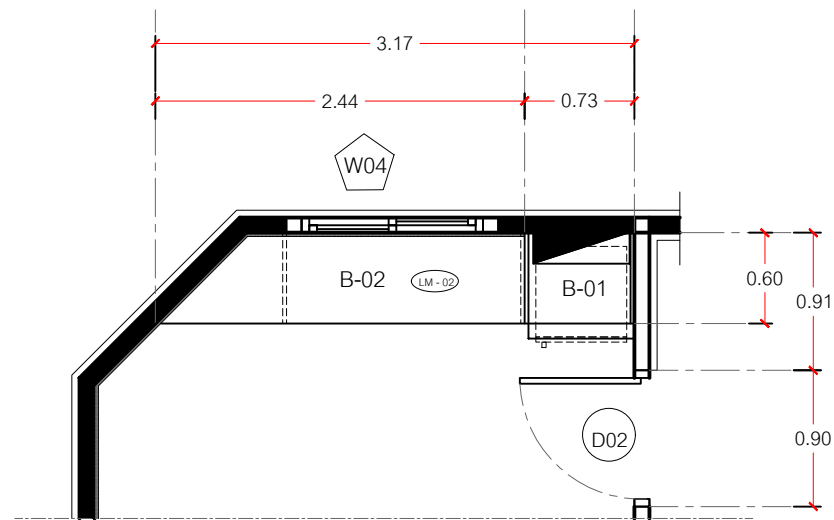


PLAN ELEVATION

A3

SCALE 1:50

ID-15

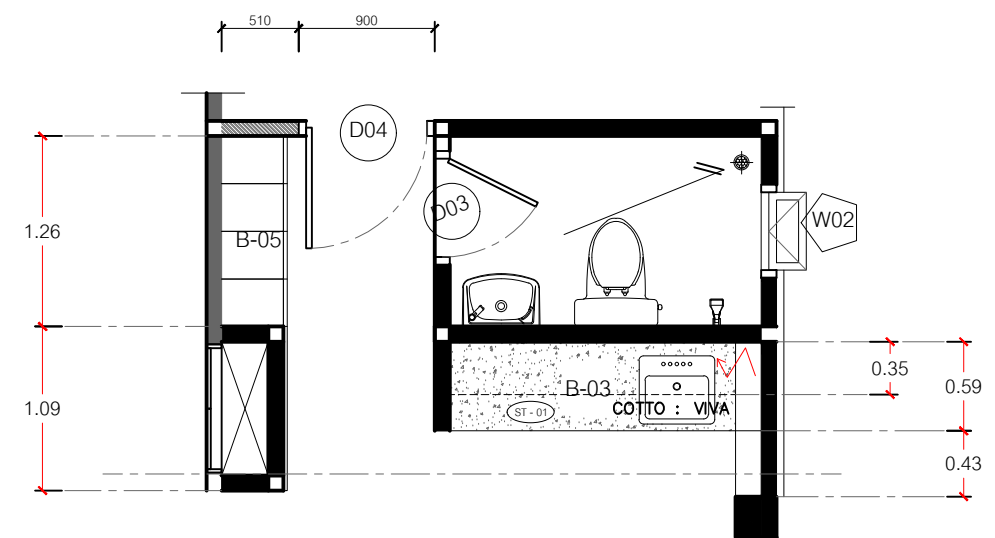


PLAN ELEVATION

A4

SCALE 1:50

ID-15

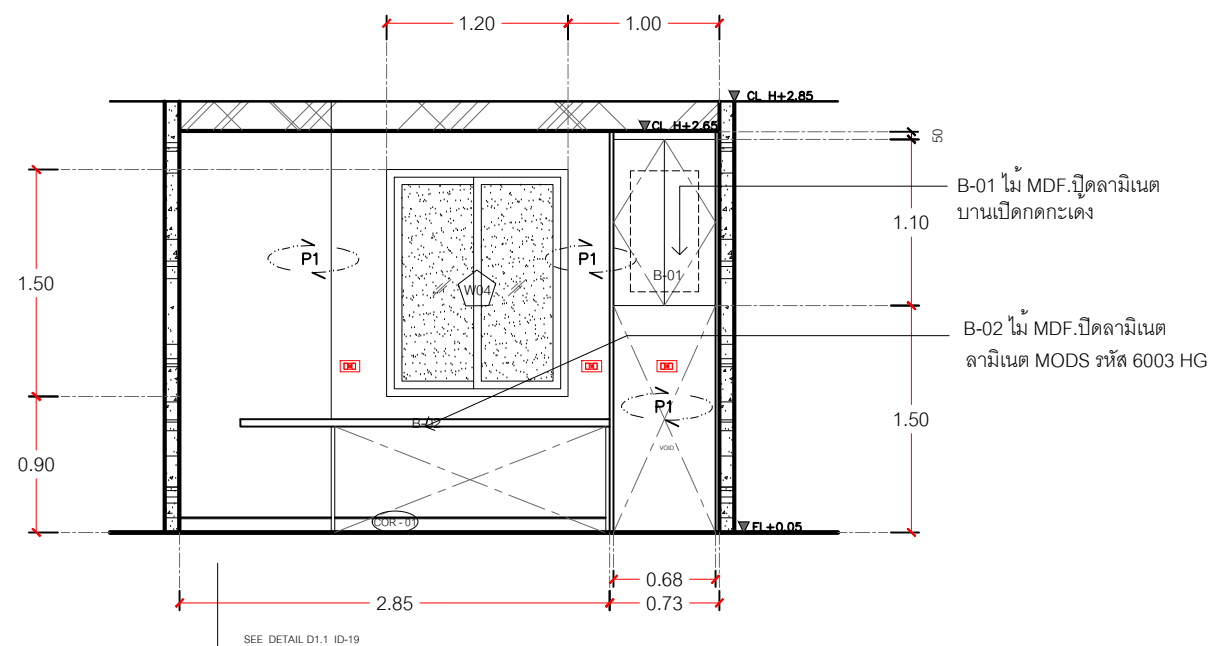


ELEVATION

A3

SCALE 1:50

ID-15

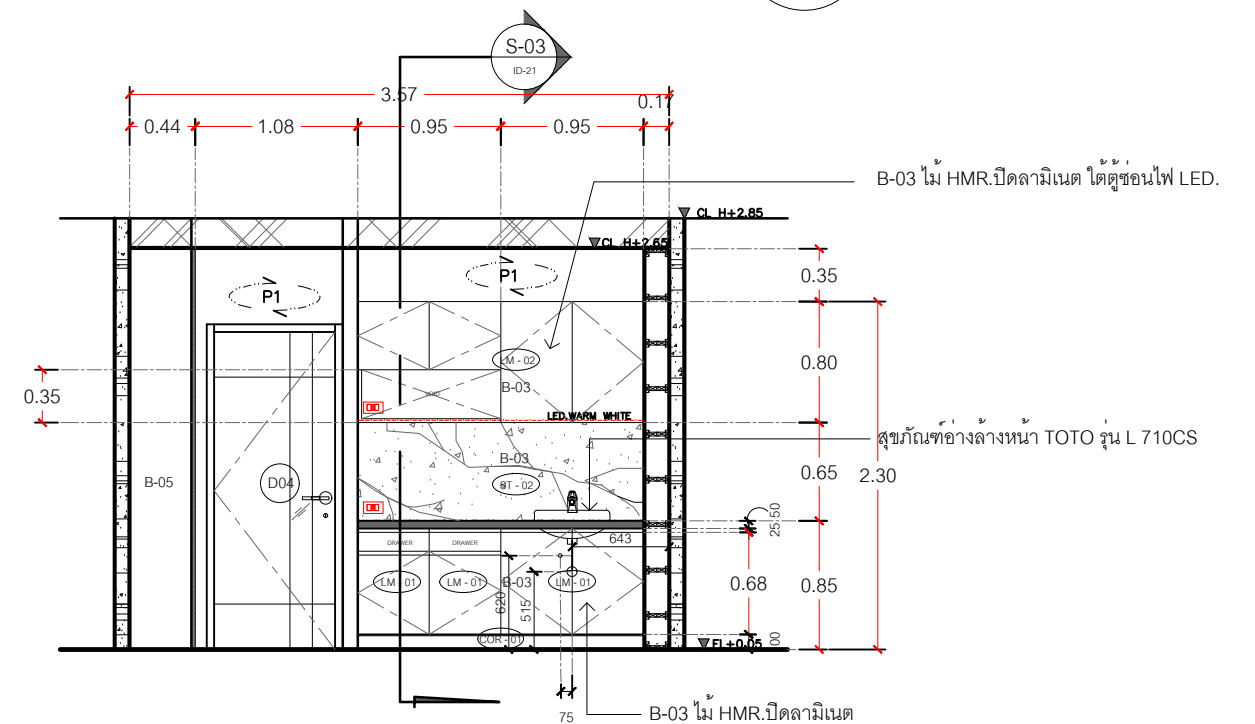


ELEVATION

A4

SCALE 1:50

ID-15

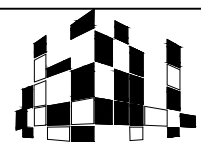

LATTHAPHON DESIGN

บ.ลัทธพล ดีไซน์ จำกัด

57 ถนน รัตนวิเศษ ต.บางกระดอ อ.เมือง จ.นนทบุรี 11000

TEL : 083-7941-663

e-mail : latthaphondesign@gmail.com


INTERIOR DESIGN

DESIGN BY :

DRAWING LIST :

ELECTRICAL LIST :

KEY PLAN

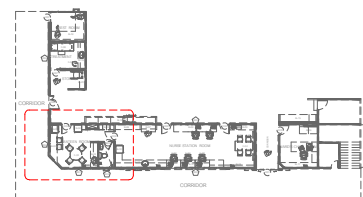

PROJECT NO.



Renovate IPD Nurse Room

STRUCTURAL LIST ENGINEERING

ISSUE DAET

DRAWING NO.




ID-19

SCALE : AS SHOW

CHECKED

TOTAL


SHEES

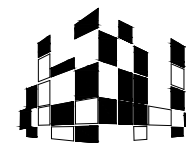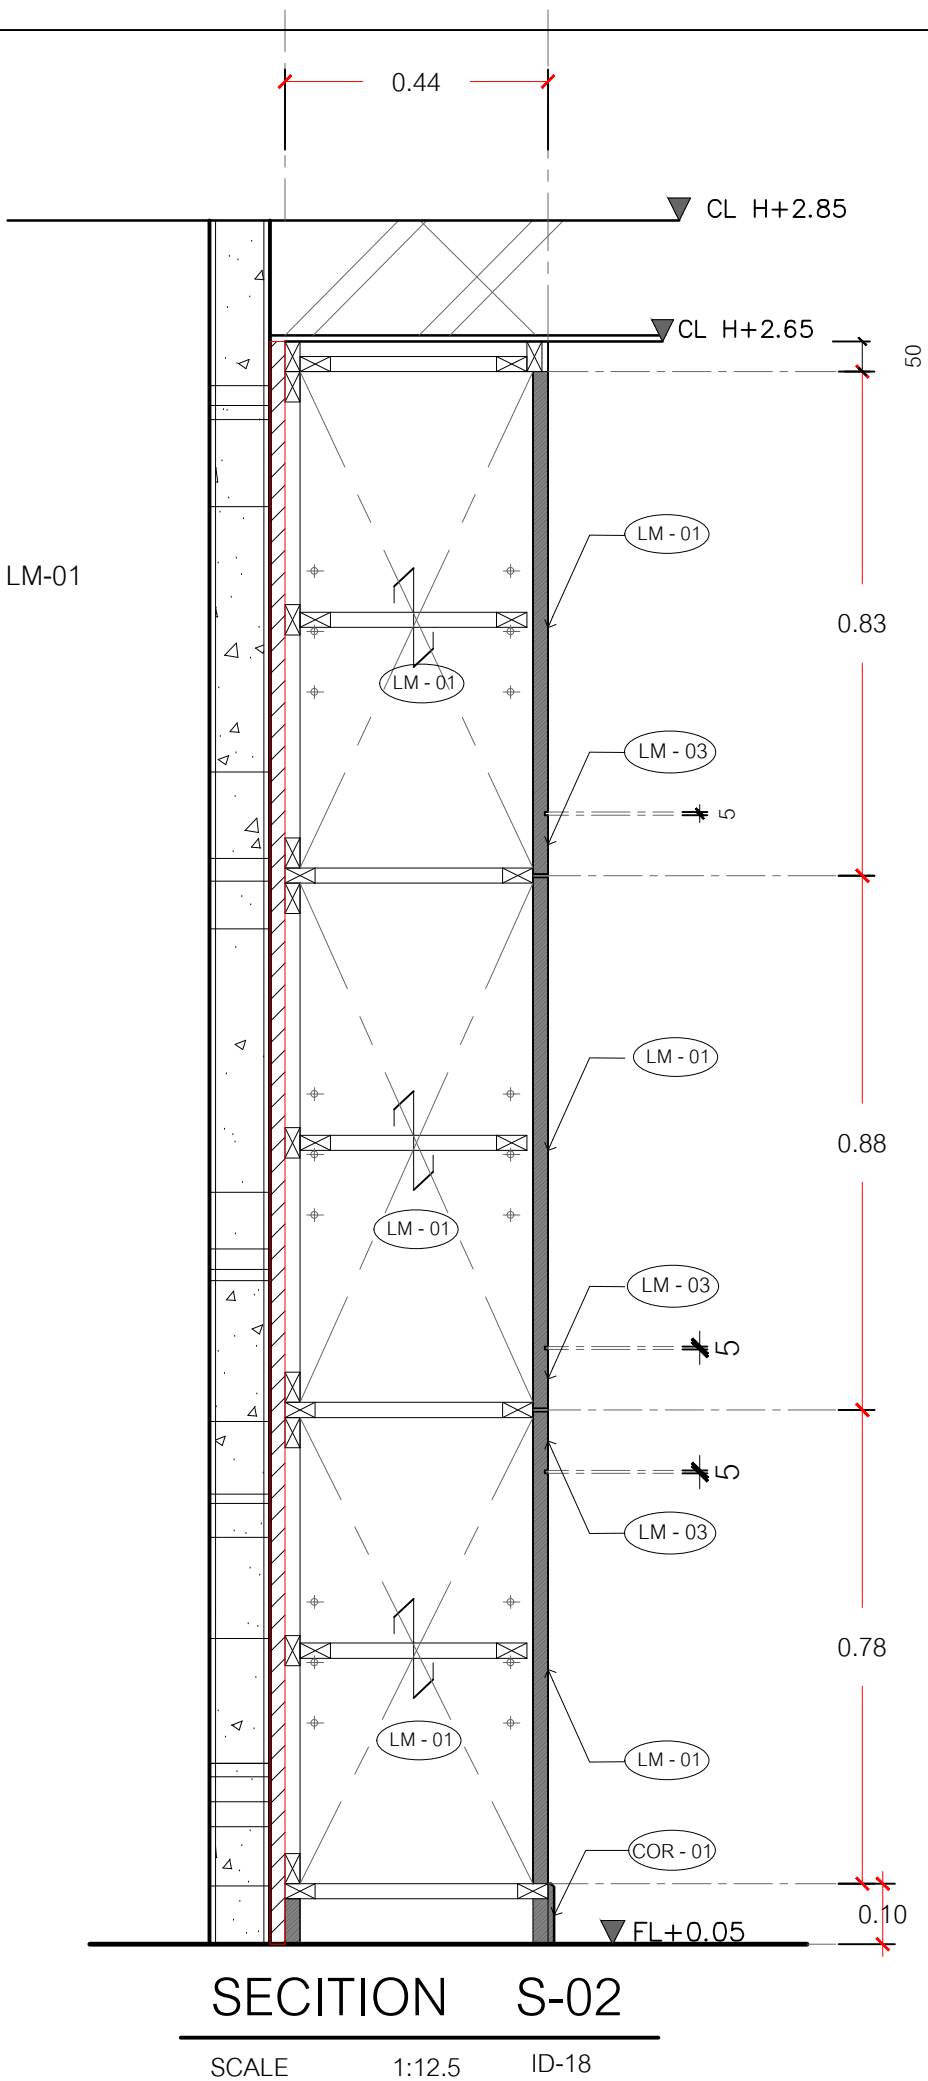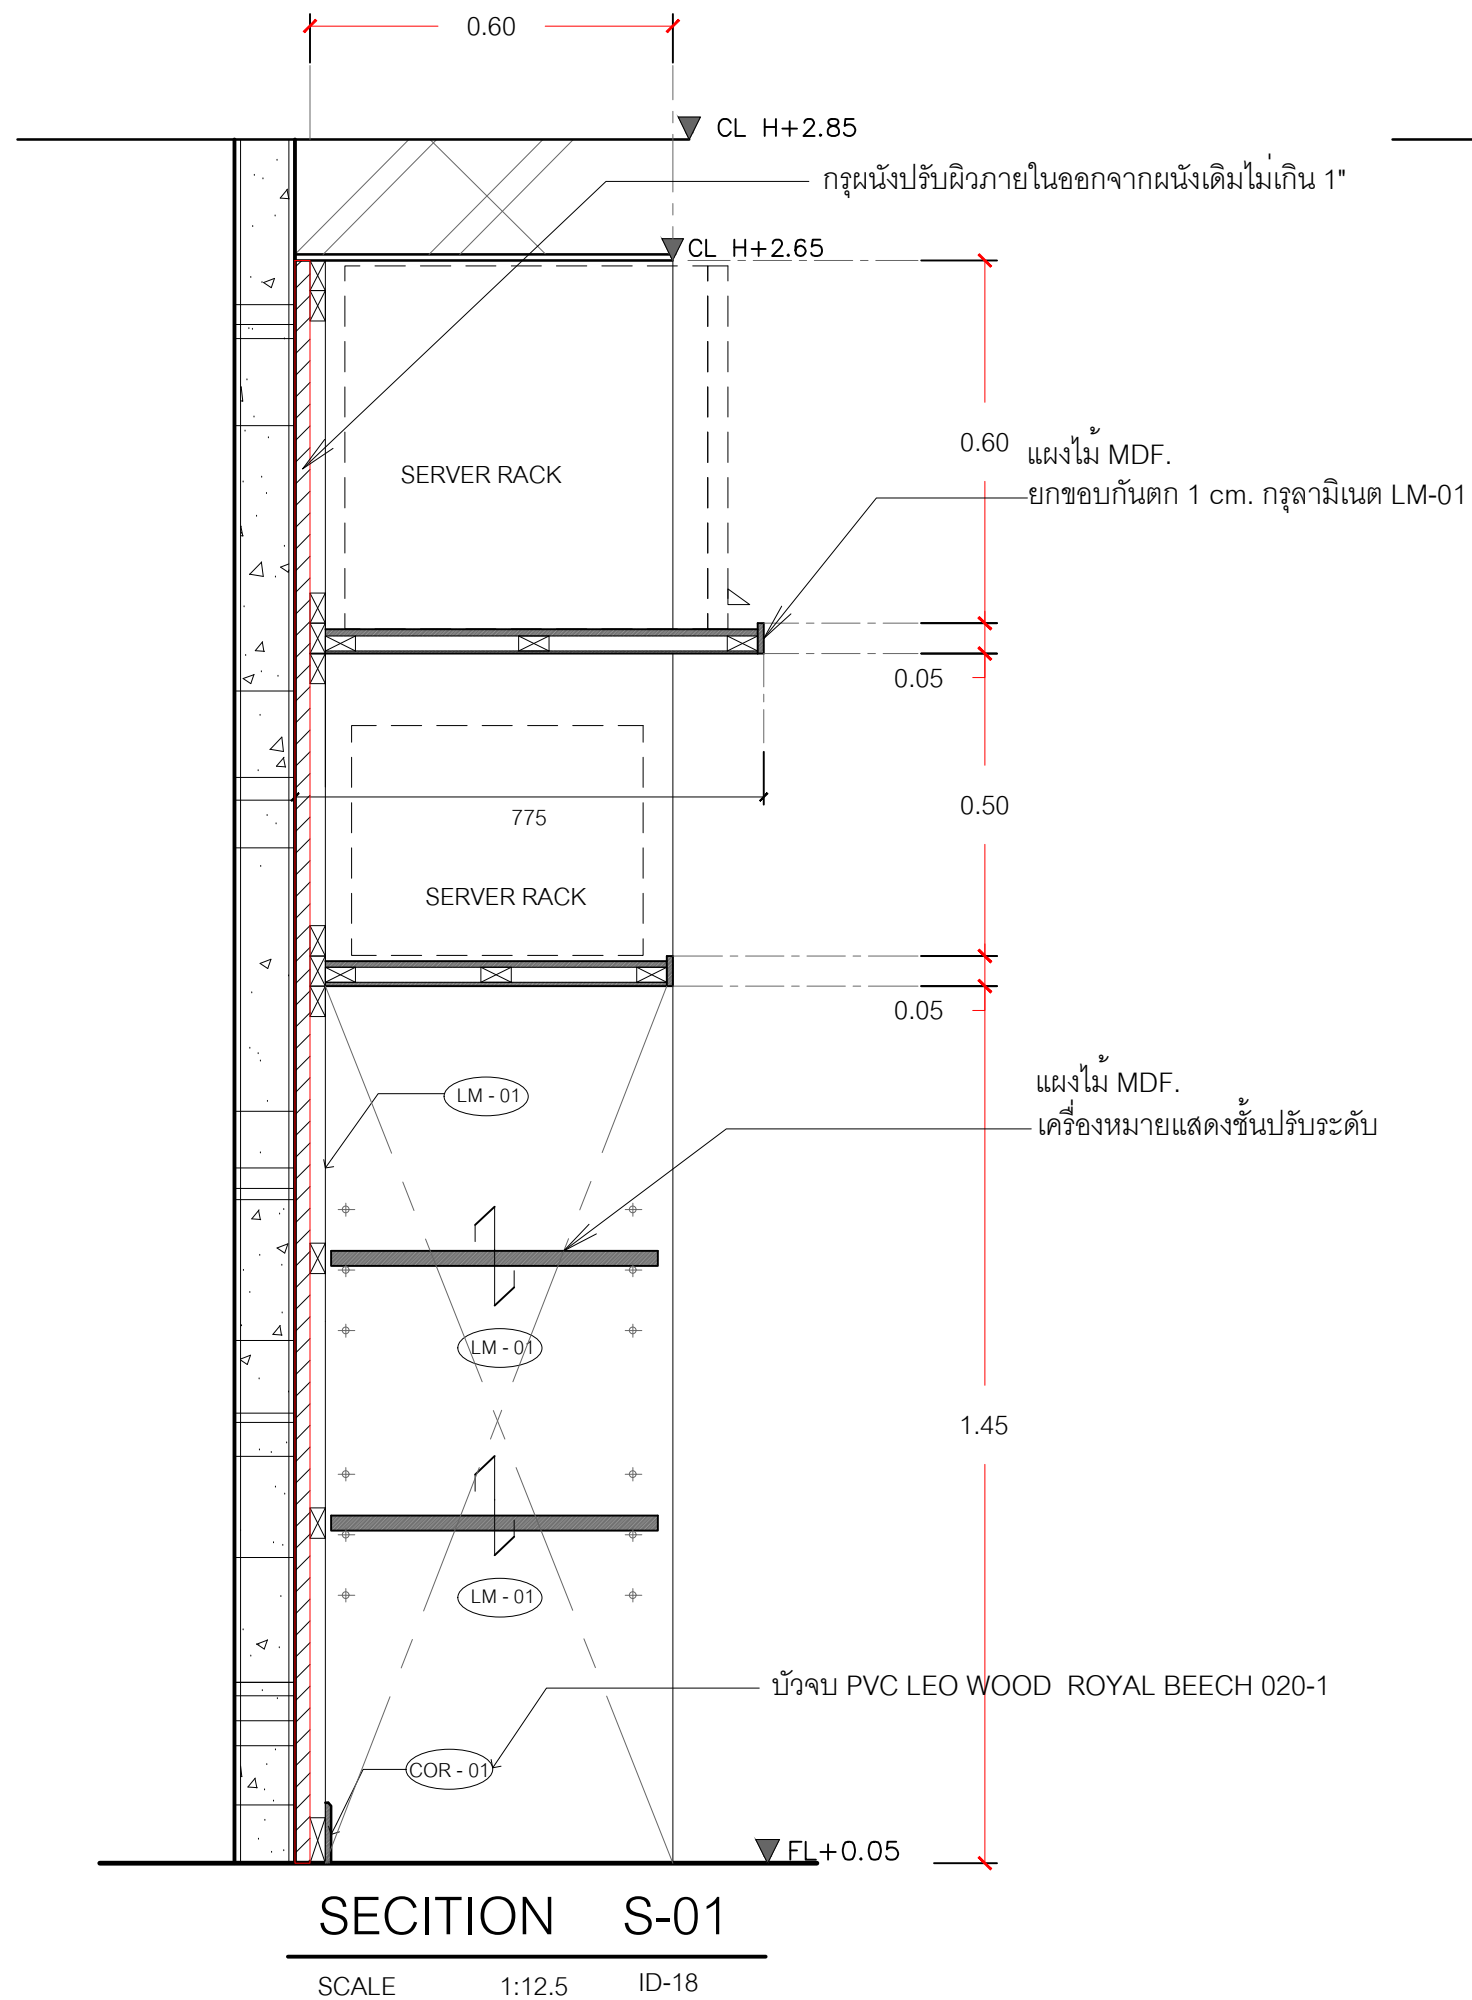

INTERIOR DESIGN

DESIGN BY :

KEY PLAN

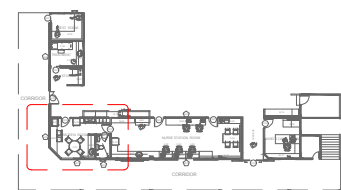

structural engineering

DRAWING TITLE

SCALE : AS SHOW

ISSUE DAET




CHECKED

DRAWING NO.

ID-20

TOTAL

SHEES

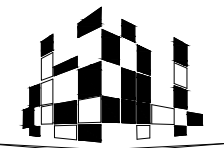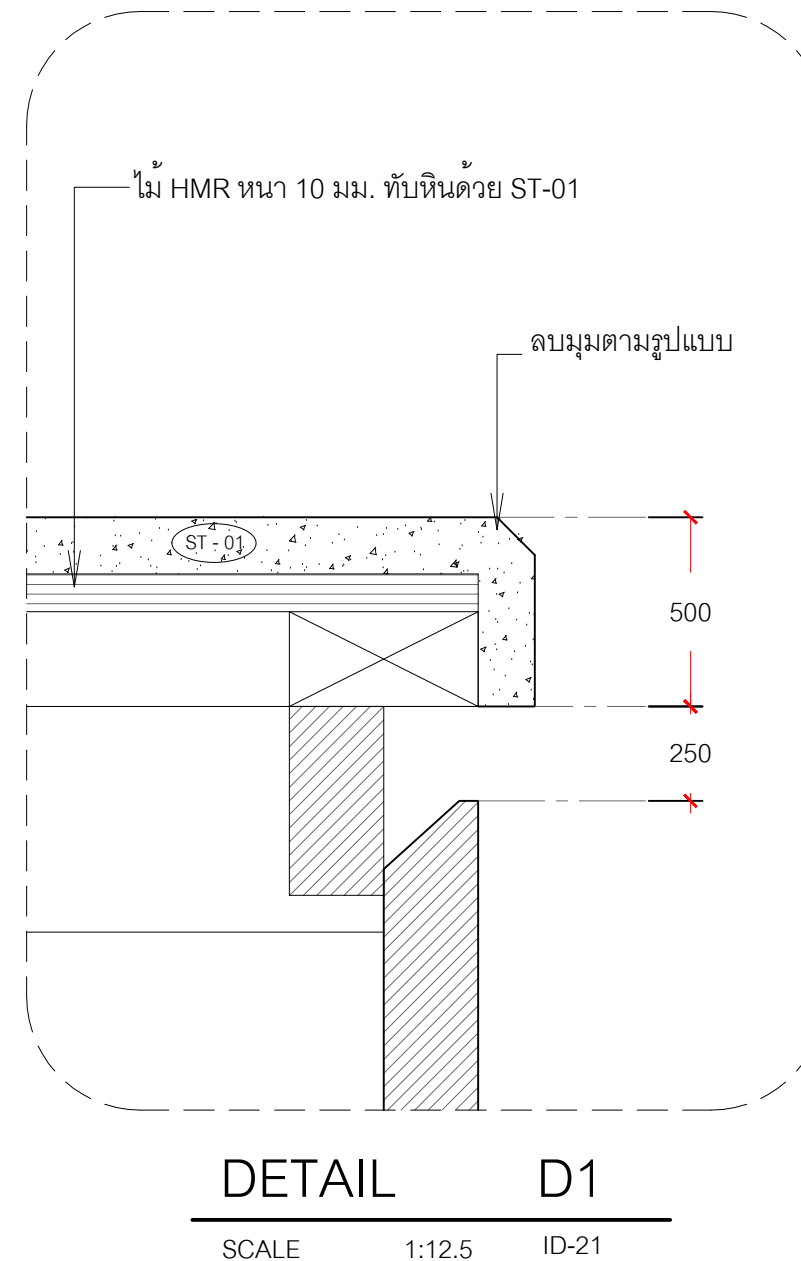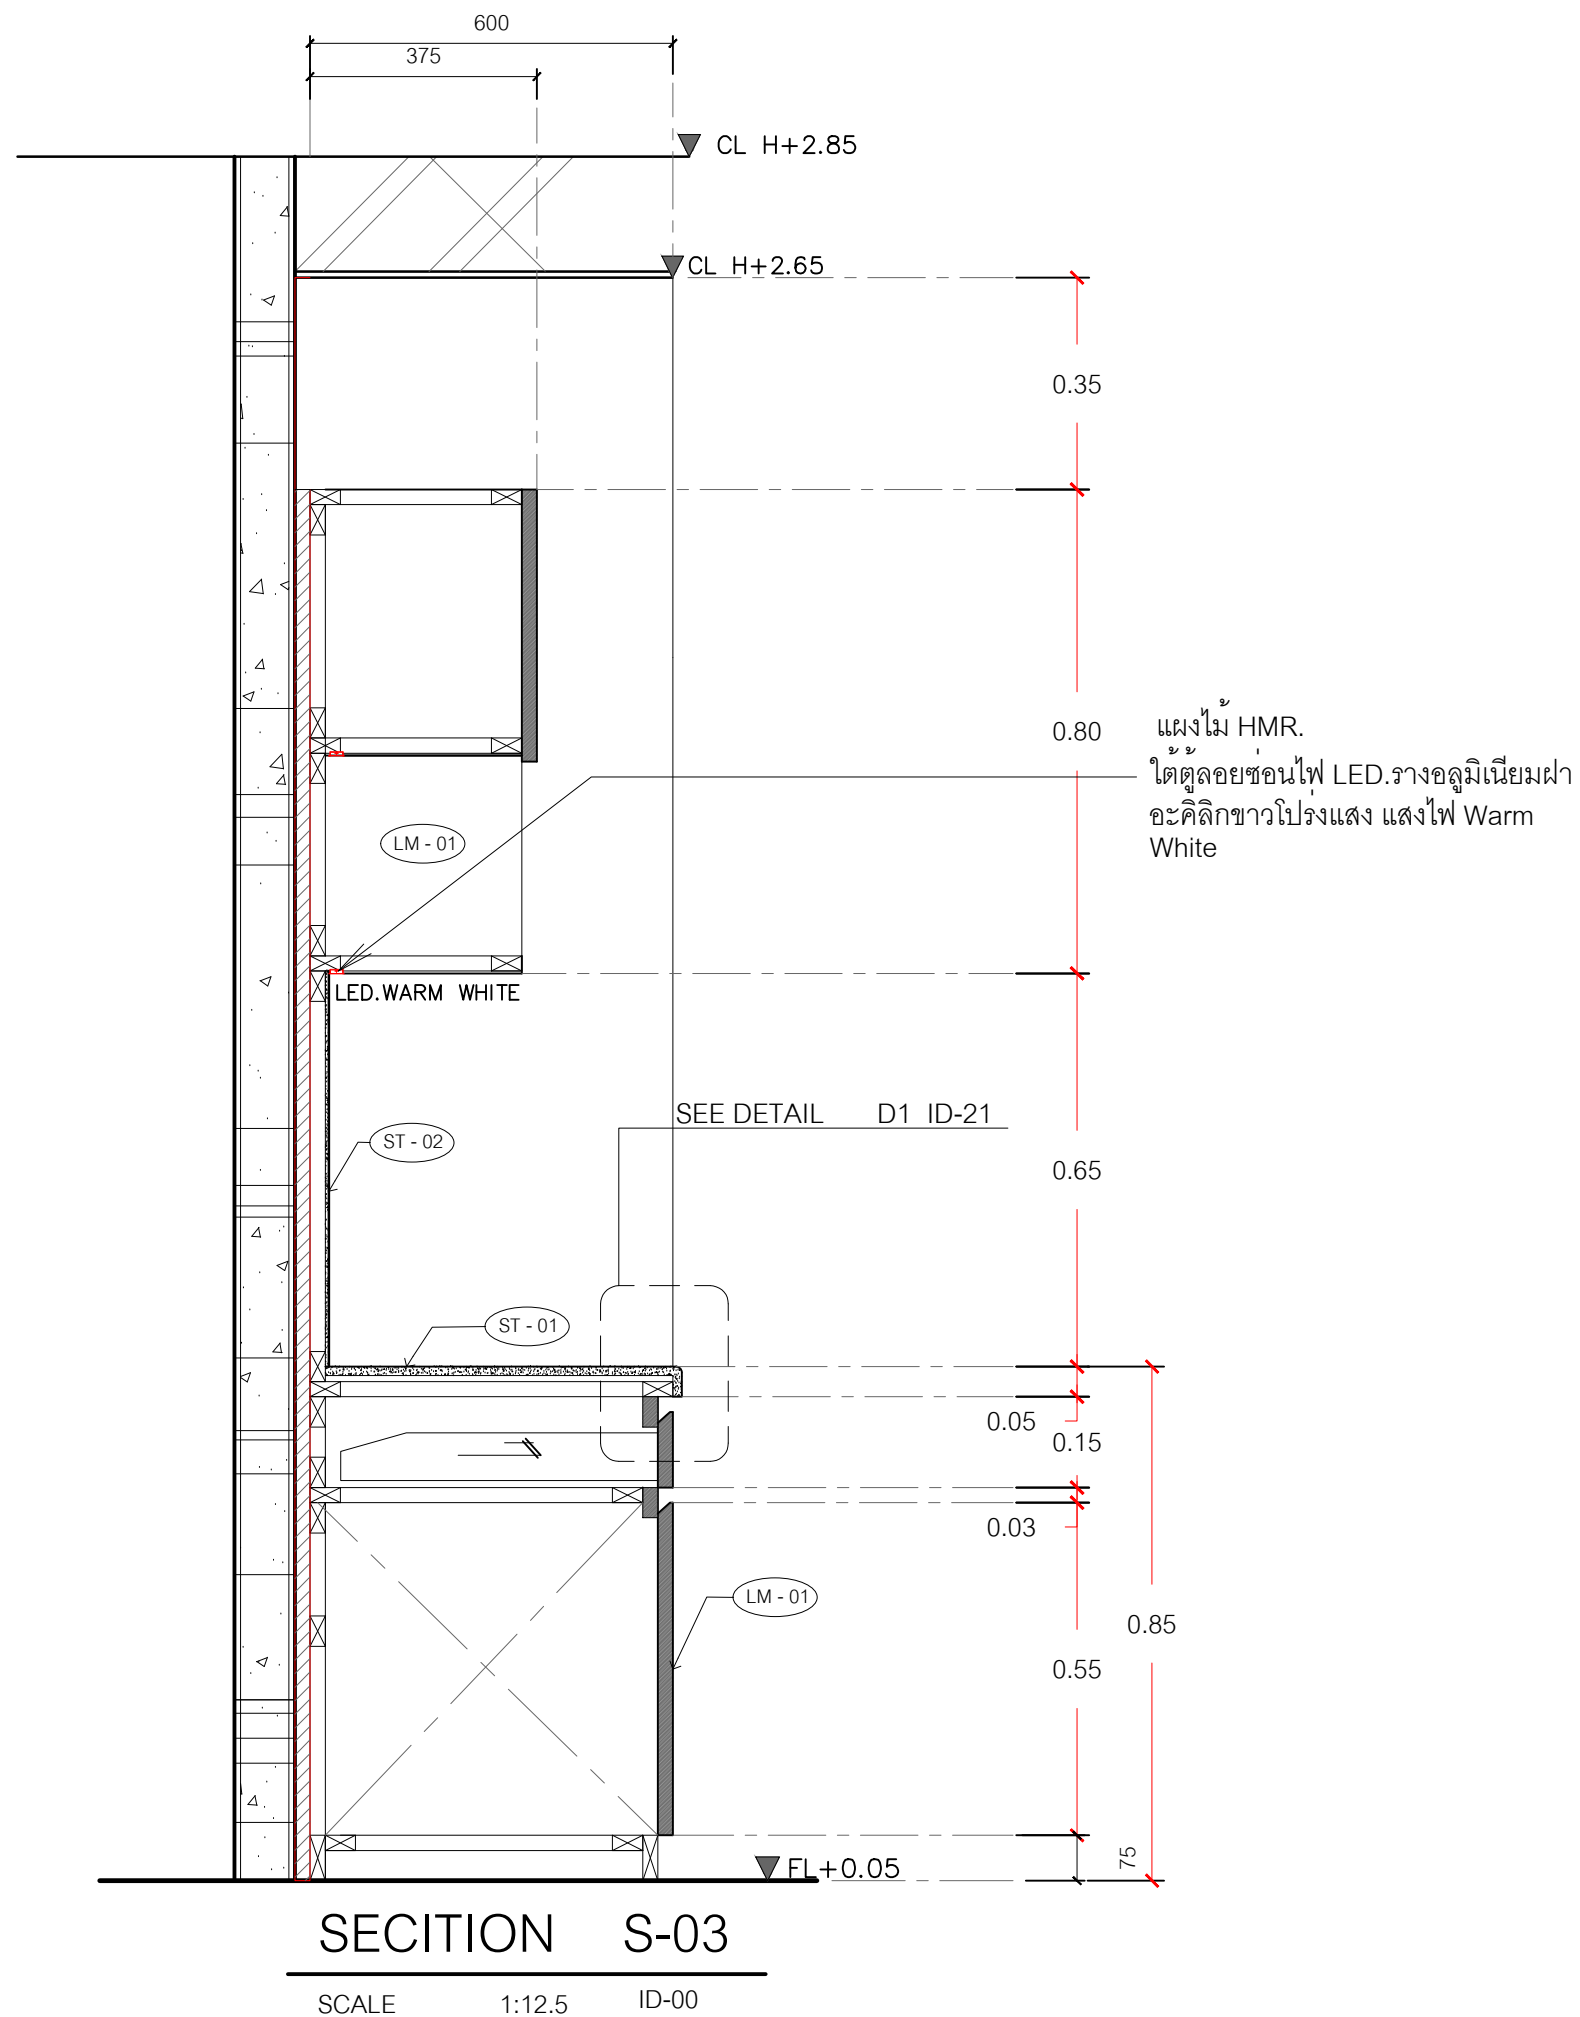

LATTHAPHON DESIGN

บ.ลัทธพล ดีไซน์ จำกัด
57 ถนน รัตนวิเศษ ต.บางกระสอ อ.เมือง จ.นนทบุรี 11000
TEL : 083-7941-663
e-mail : latthaphondesign@gmail.com

INTERIOR DESIGN


DESIGN BY :

ลัทธพล อินทนาคา

DRAWN BY :

ลัทธพล อินทนาคา

KEY PLAN

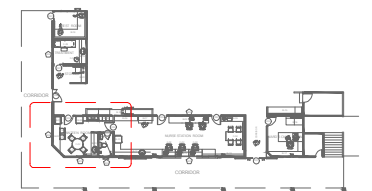

PROJECT NO.



Renovate IPD Nurse Room

structural engineering

DRAWING TITLE

SCALE : AS SHOW

ISSUE DAET

CHECKED

DRAWING NO.



ID-21

TOTAL

SHEES



NURSE STATION ROOM

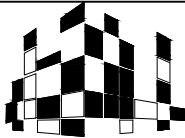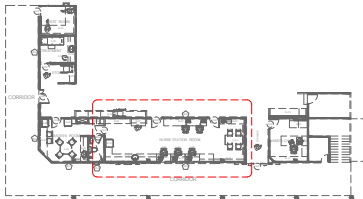


 LATTHAPHON DESIGN บ.ลัทธพล ดีไซน์ จำกัด 57 ถนน รัตนวิเศษ ต.บางกระดอ อ.เมือง จ.นนทบุรี 11000 TEL : 083-7941-663 e-mail : latthaphondesign@gmail.com	INTERIOR DESIGN	KEY PLAN	PROJECT NO.	STRUCTURAL LIST ENGINEERING		ISSUE DAET	DRAWING NO.
	DESIGN BY :		 โรงพยาบาลบ้านนา BANH Renovate IPD Nurse Room				ID-22
	DRAWING LIST :					SCALE : AS SHOW	
	ELECTRICAL LIST :					CHECKED	
							TOTAL SHEES

NURSE STATION ROOM

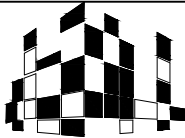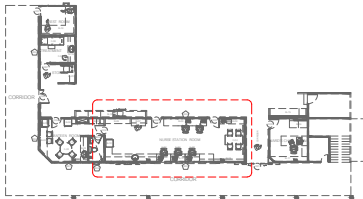


 LATTHAPHON DESIGN บ.ลัทธพล ดีไซน์ จำกัด 57 ถนน รัตนวิเชียร ต.บางกระดอ อ.เมือง จ.นนทบุรี 11000 TEL : 083-7941-663 e-mail : latthaphondesign@gmail.com	INTERIOR DESIGN	KEY PLAN	PROJECT NO.	STRUCTURAL LIST ENGINEERING		ISSUE DAET	DRAWING NO.
	DESIGN BY :		 โรงพยาบาลบ้านนา BANH Renovate IPD Nurse Room				ID-23
	DRAWING LIST :					SCALE : AS SHOW	
	ELECTRICAL LIST :					CHECKED	
							TOTAL SHEETS

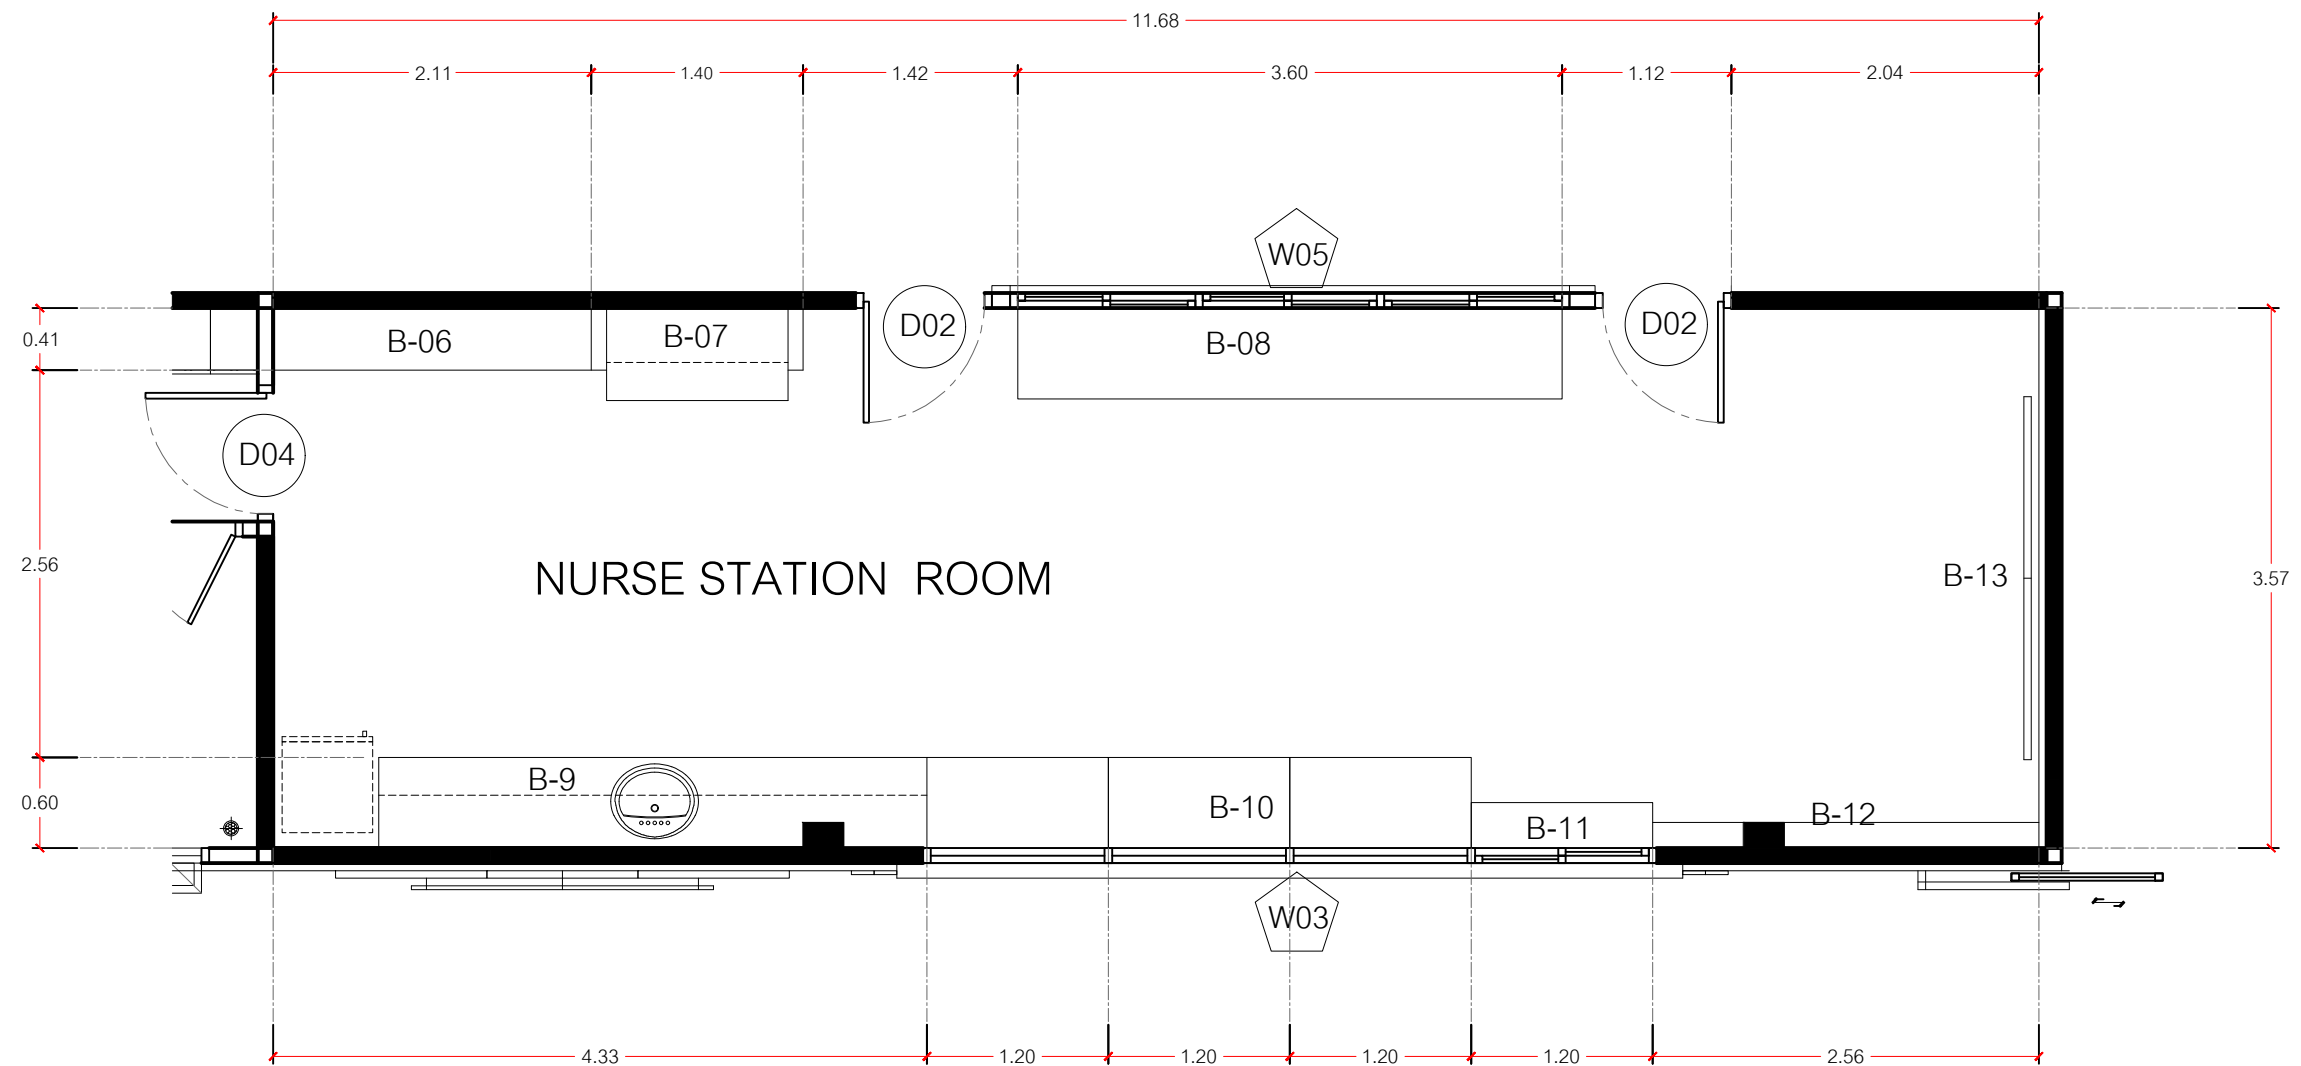

NURSE STATION ROOM PLAN

SCALE 1:50

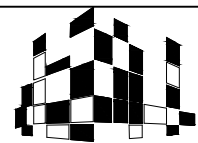

LATTHAPHON DESIGN

บ.ลัทธพล ดีไซน์ จำกัด

57 ถนน รัตนวิเชียร ต.บางกระดอ อ.เมือง จ.นนทบุรี 11000

TEL : 083-7941-663

e-mail : latthaphondesign@gmail.com


INTERIOR DESIGN

DESIGN BY :

DRAWING LIST :

ELECTRICAL LIST :

KEY PLAN

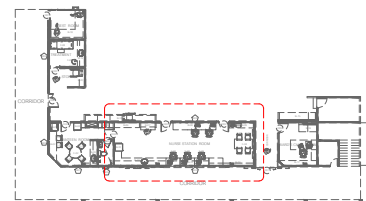

PROJECT NO.



Renovate IPD Nurse Room

STRUCTURAL LIST ENGINEERING

ISSUE DAET

DRAWING NO.


SCALE : AS SHOW

CHECKED

ID-24

TOTAL

SHEES

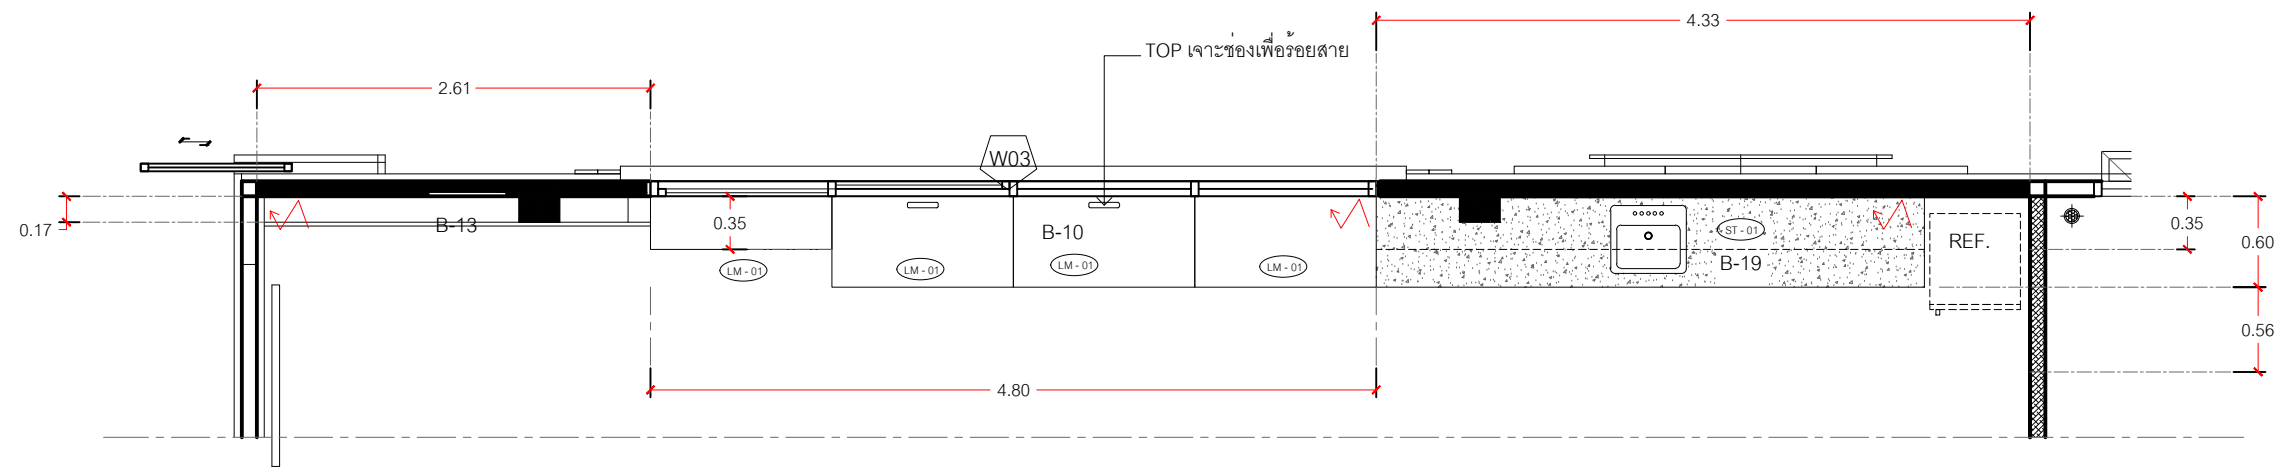


PLAN ELEVATION

B2

SCALE 1:50

ID-15

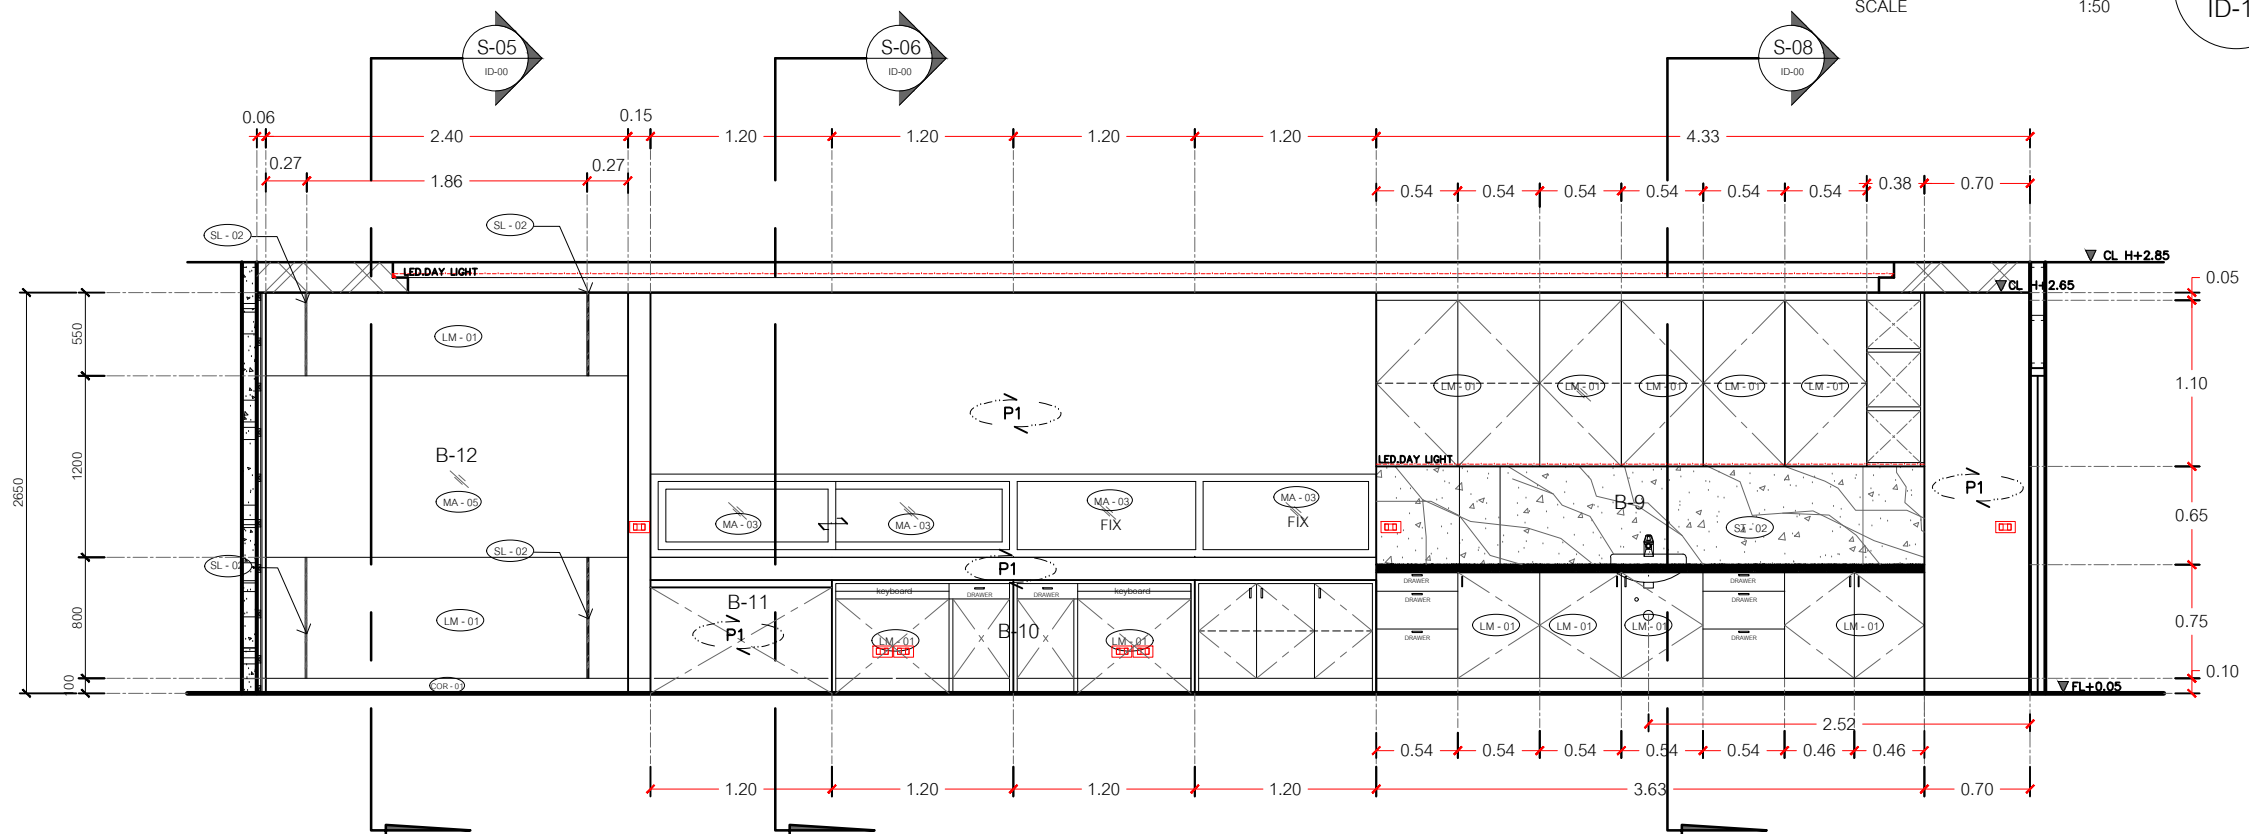


ELEVATION

B2

SCALE 1:50

ID-15

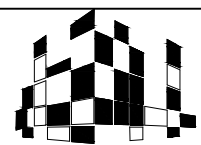

LATTHAPHON DESIGN

บ.ลัทธพล ดีไซน์ จำกัด

57 ถนน รัตนวิเศษ ต.บางกระดอ อ.เมือง จ.นนทบุรี 11000

TEL : 083-7941-663

e-mail : latthaphondesign@gmail.com


INTERIOR DESIGN

DESIGN BY :

DRAWING LIST :

ELECTRICAL LIST :

KEY PLAN

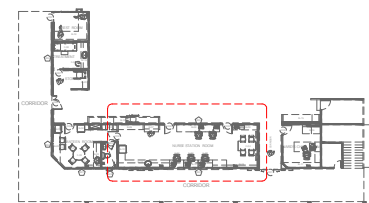

PROJECT NO.



Renovate IPD Nurse Room

STRUCTURAL LIST ENGINEERING

ISSUE DAET

SCALE : AS SHOW


CHECKED

DRAWING NO.


ID-26

TOTAL


SHEES

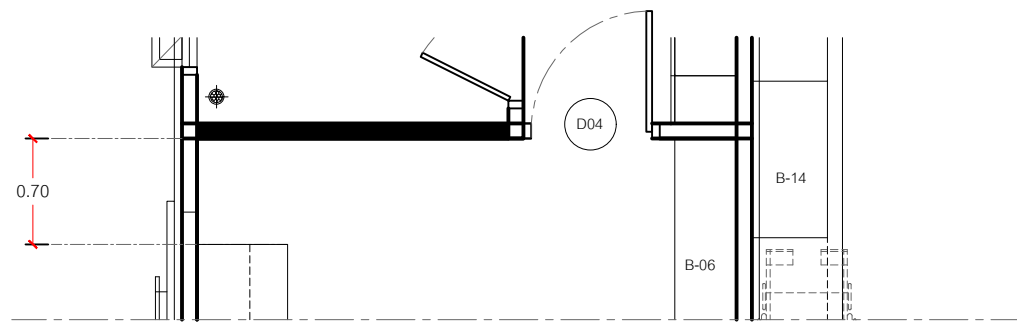


PLAN ELEVATION B3
SCALE 1:50 ID-15

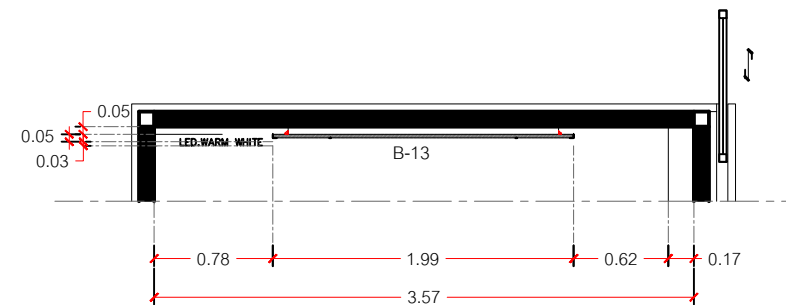


PLAN ELEVATION B4
SCALE 1:50 ID-15

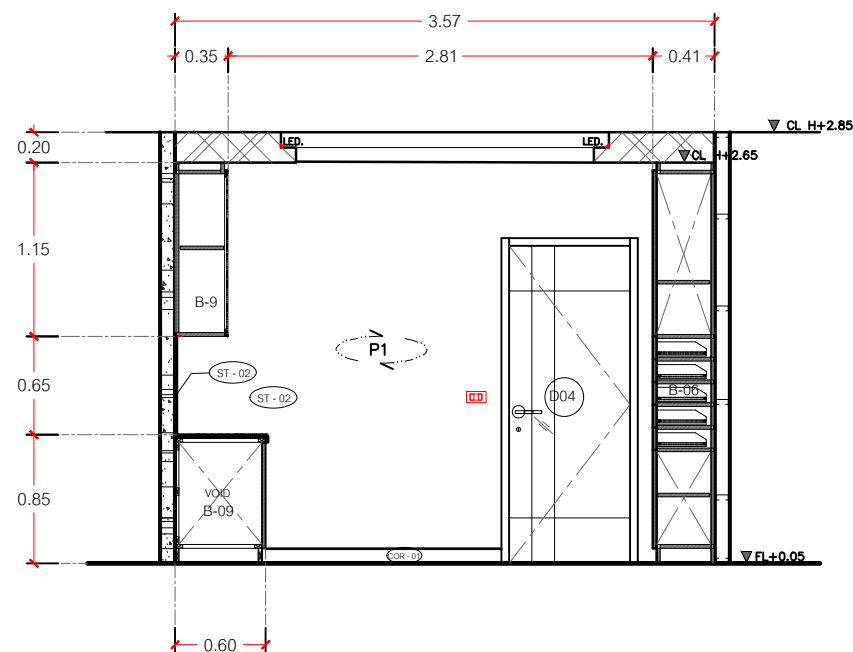

ELEVATION B3
SCALE 1:50 ID-15

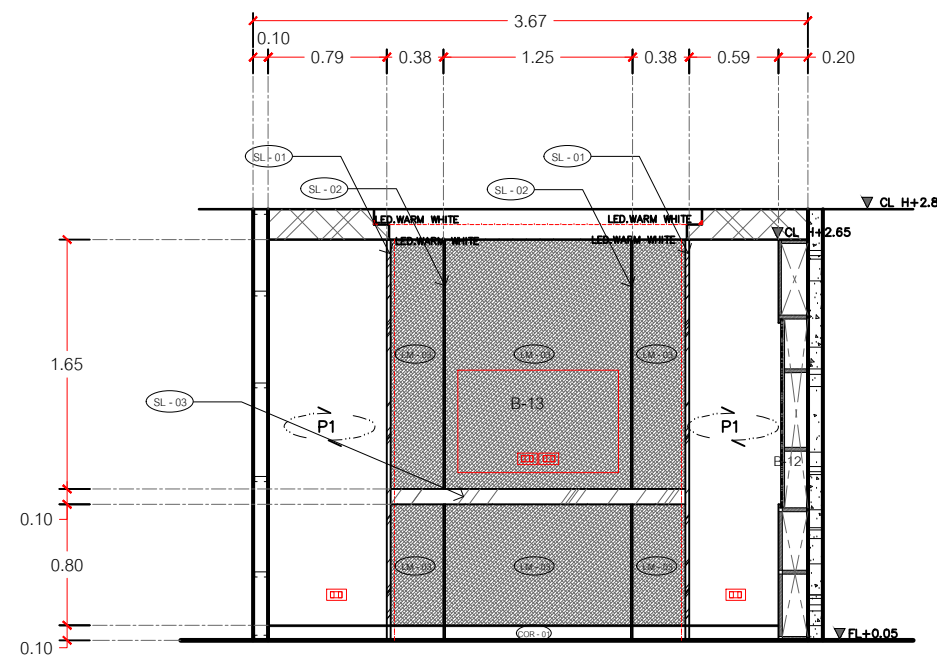

ELEVATION B4
SCALE 1:50 ID-15

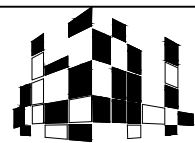

LATTHAPHON DESIGN

บ.ลัทธพล ดีไซน์ จำกัด

57 ถนน รัตนวิเศษ ต.บางกระสอ อ.เมือง จ.นนทบุรี 11000

TEL : 083-7941-663

e-mail : latthaphondesign@gmail.com


INTERIOR DESIGN

DESIGN BY :

DRAWING LIST :

ELECTRICAL LIST :

KEY PLAN

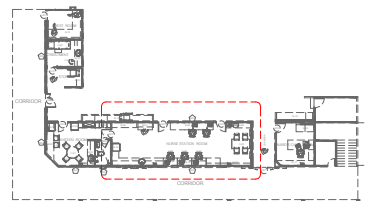

PROJECT NO.



Renovate IPD Nurse Room

STRUCTURAL LIST ENGINEERING

ISSUE DAET


DRAWING NO.

ID-27

SCALE : AS SHOW

CHECKED

TOTAL SHEETS

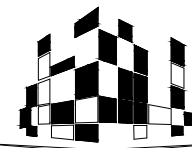

LATTHAPHON DESIGN

บ.ลัทธพล ดีไซน์ จำกัด
57 ถนน รัตนธิเบศร์ ต.บางกระสอ อ.เมือง จ.นนทบุรี 11000
TEL : 083-7941-663
e-mail : latthaphondesign@gmail.com

INTERIOR DESIGN


DESIGN BY :

ลัทธพล อินทนาค

DRAWN BY :

ลัทธพล อินทนาค

KEY PLAN

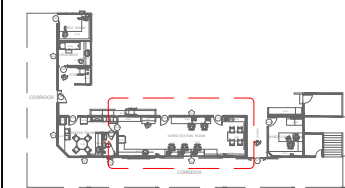

PROJECT NO.



Renovate IPD Nurse Room

structural engineering

DRAWING TITLE

SCALE : AS SHOW

ISSUE DAET


CHECKED

DRAWING NO.

ID-28

TOTAL

SHEES

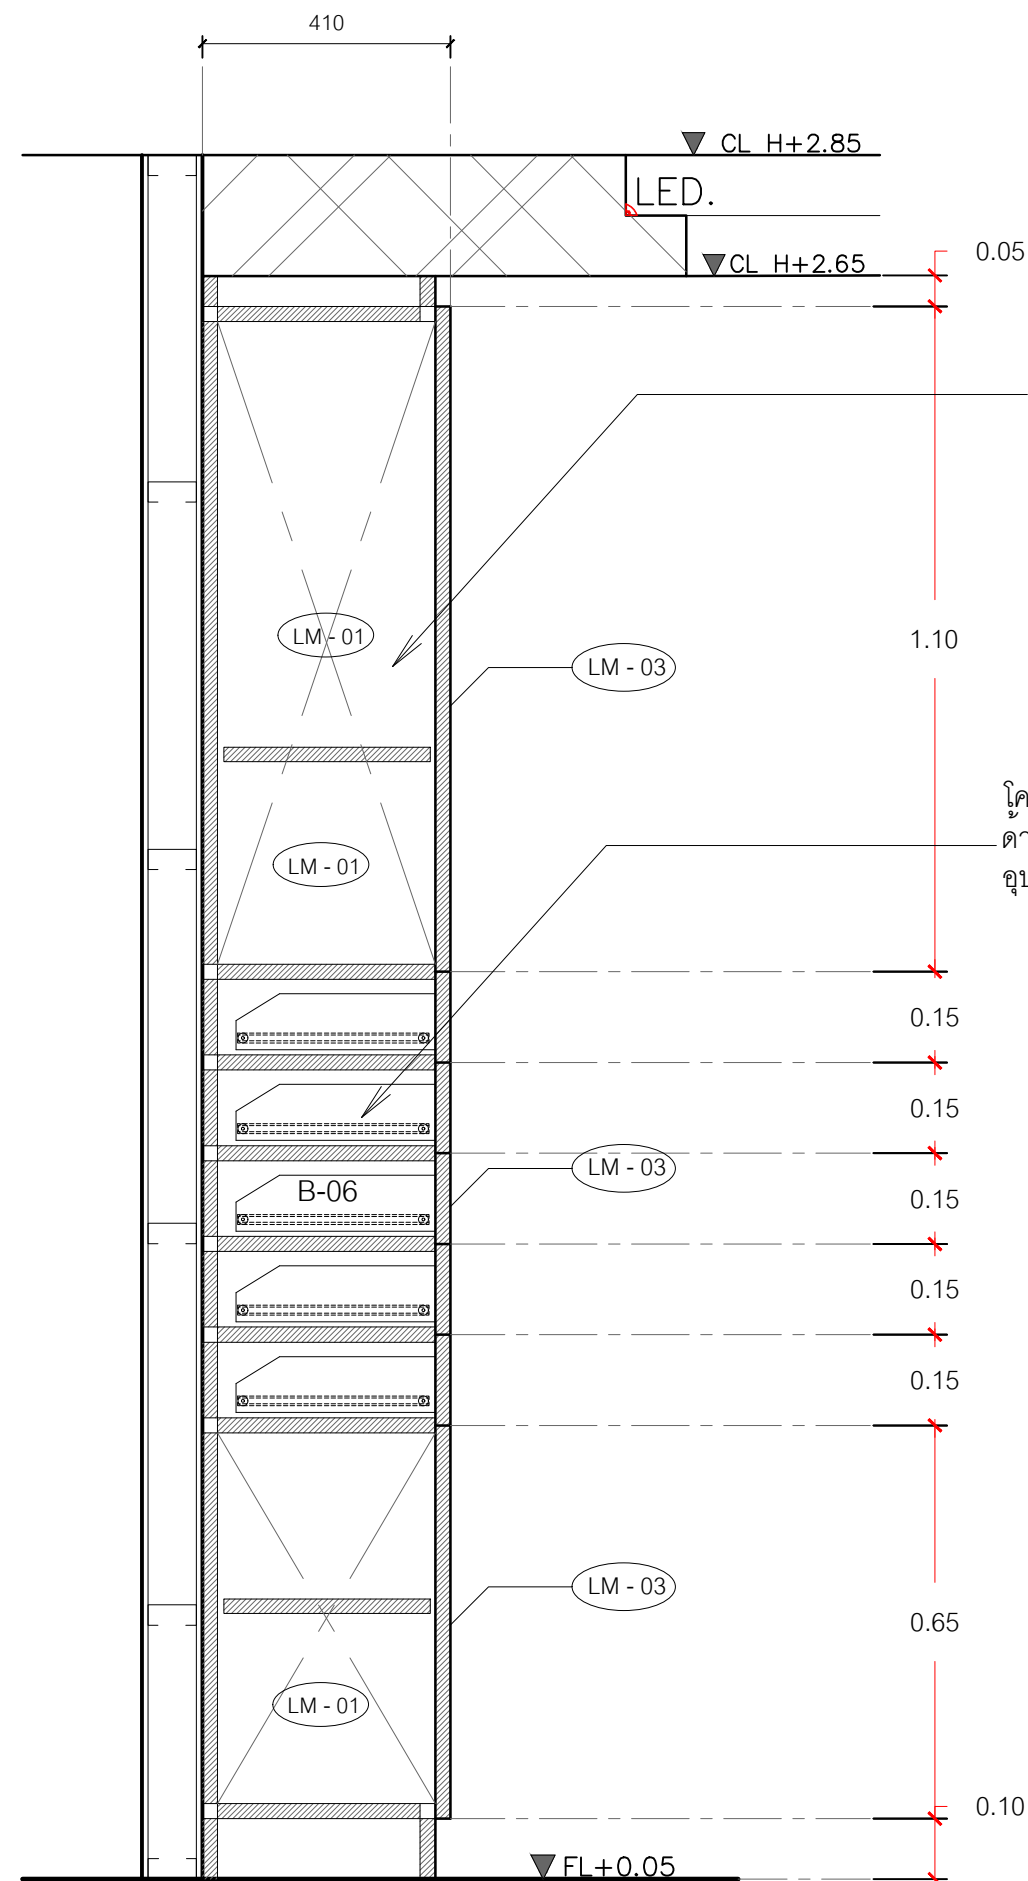


SECITION S-04

SCALE 1:12.5 ID-25

โครงไม้ MDF 1" หน้าขาวภายในสีขาว
ดานหน้ากรุลามิเนตลายไม้ LM-03
ภายในลามิเนต LM-01


โครงไม้ MDF 1" หน้าขาวภายในสีขาว
ดานหน้ากรุลามิเนตลายไม้ LM-01
อุปกรณ์รางเดินซีกโซวางขาวธรรมดา

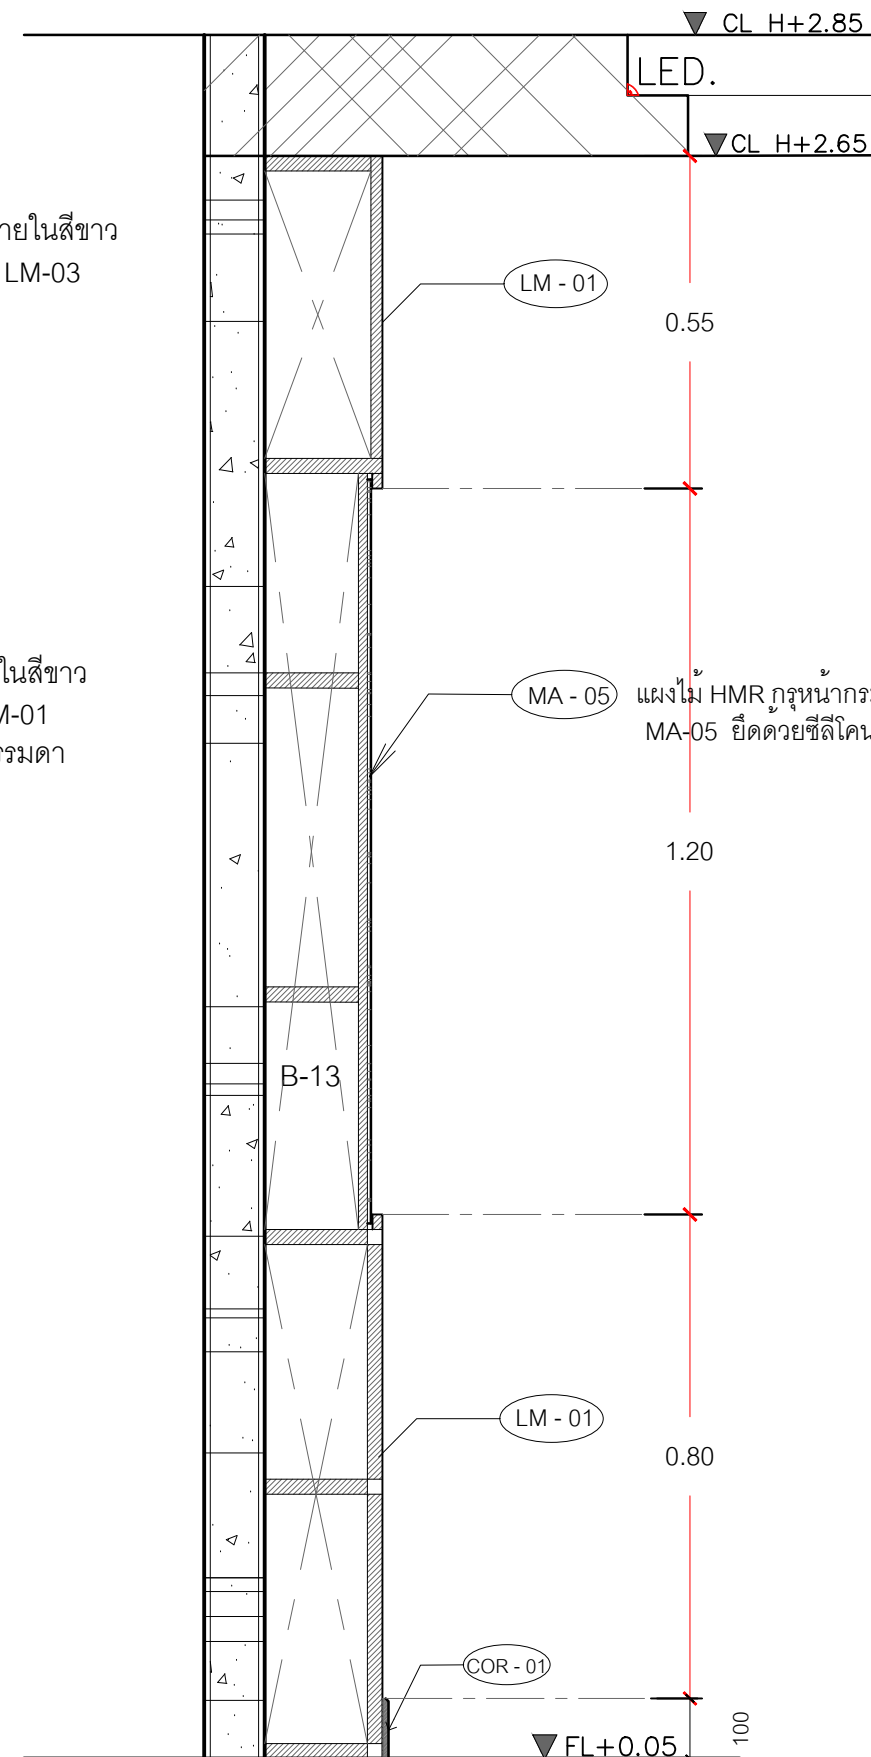

SECITION S-05


SCALE 1:12.5 ID-26

แผ่นไม้ HMR กรุหน้ากระจุกลีเจียระขอบ
MA-05 ยึดด้วยซีลโคนโรก

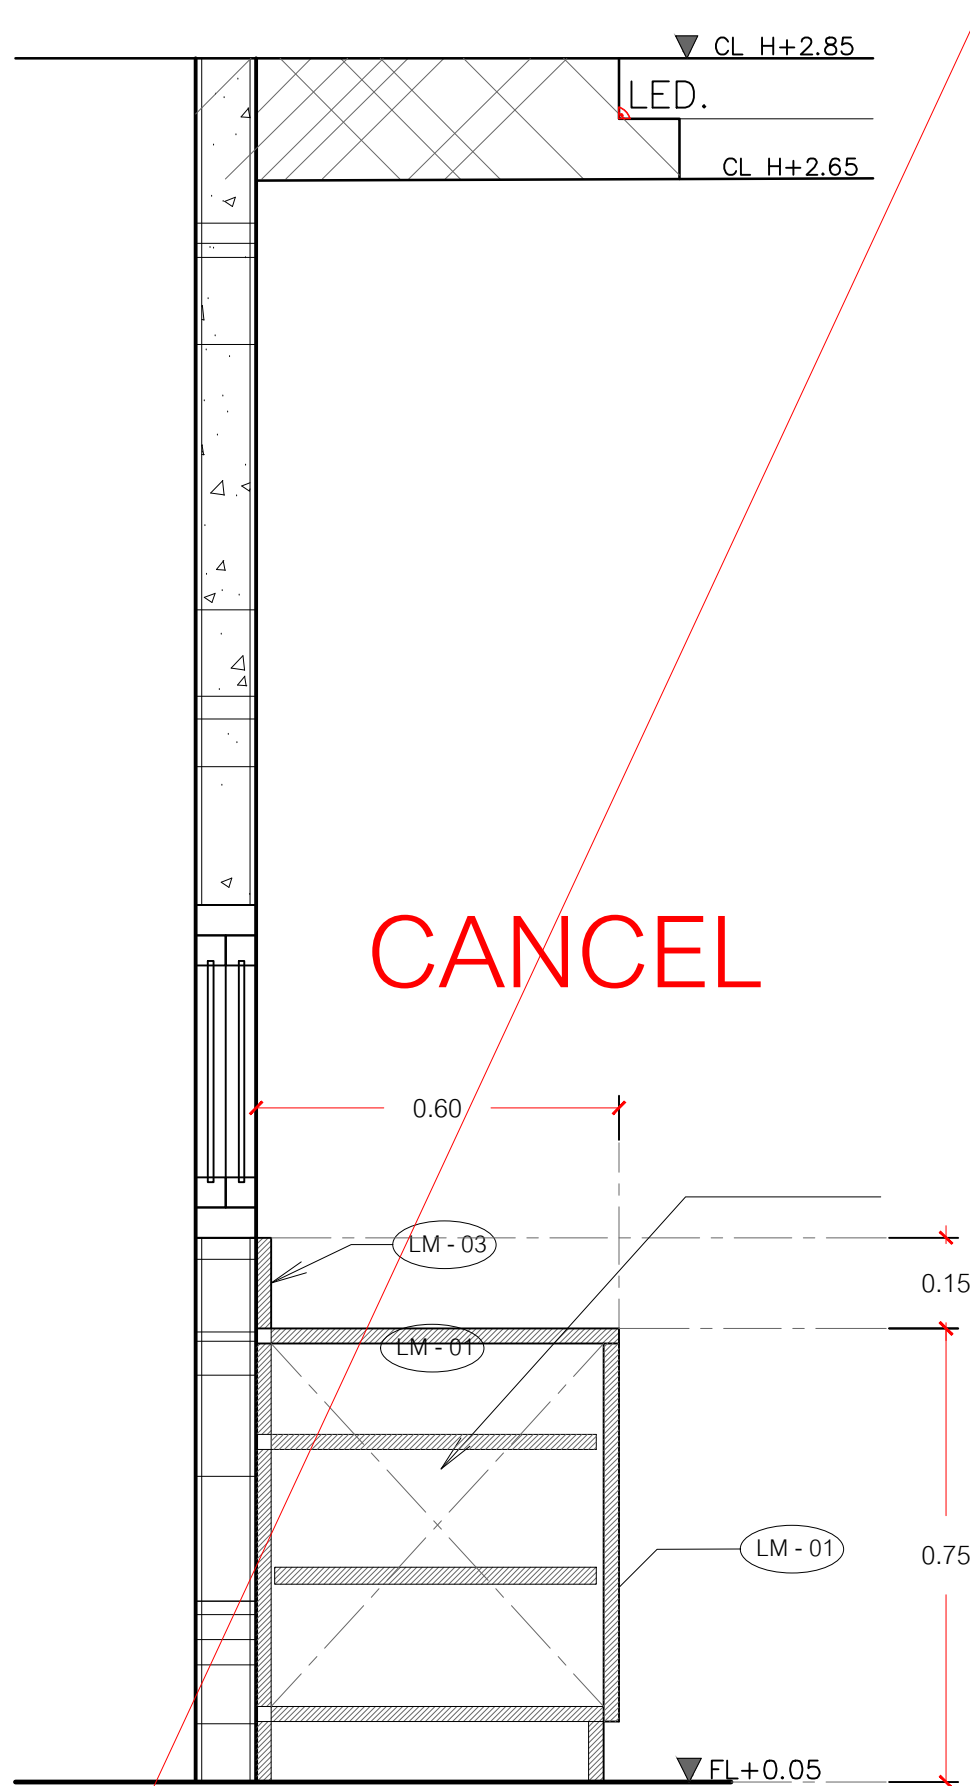


SECITION S-06

SCALE 1:12.5 ID-26

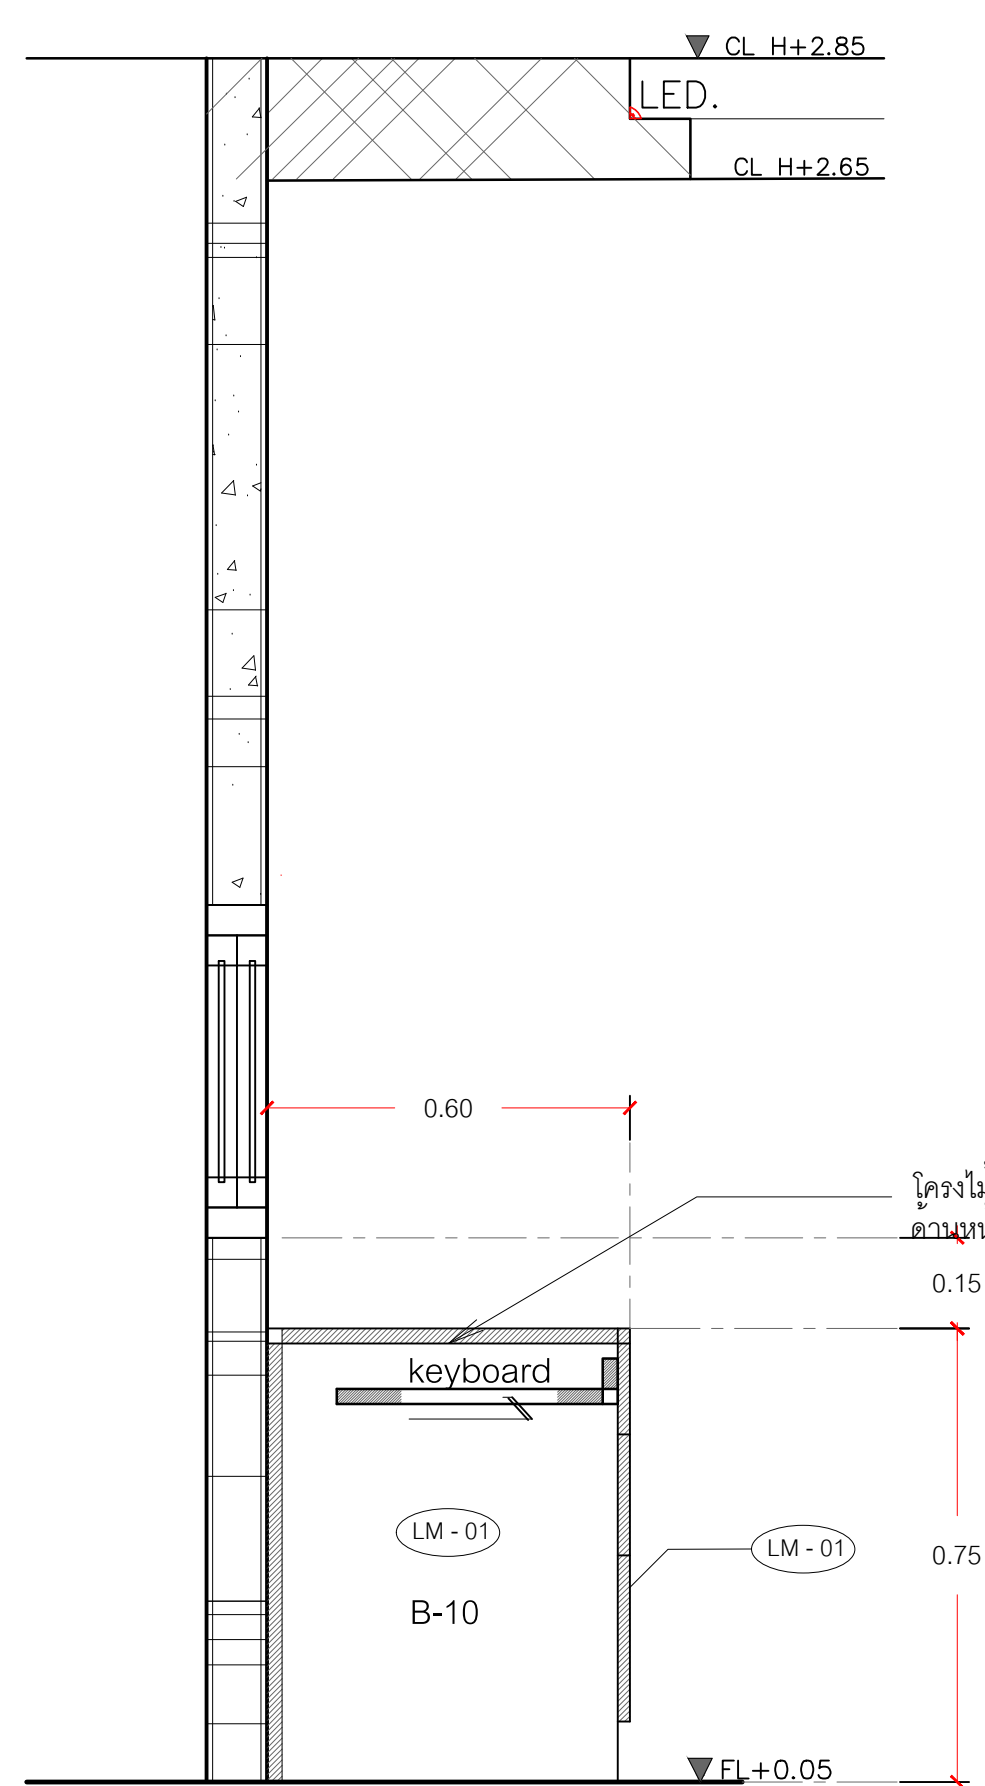

SECITION S-07

SCALE 1:12.5 ID-26

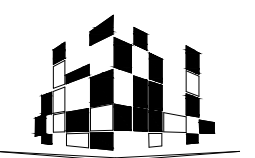


LATTHAPHON DESIGN
บ.ลัทธพล ดีไซน์ จำกัด
57 ถนน รัตนวิเศษ ต.บางกระดอ อ.เมือง จ.นนทบุรี 11000
TEL : 083-7941-663
e-mail : latthaphondesign@gmail.com

INTERIOR DESIGN

DESIGN BY :
ลัทธพล อินทนาตา

DRAWN BY :
ลัทธพล อินทนาตา

KEY PLAN

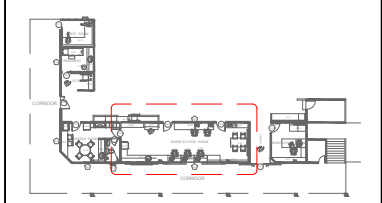

PROJECT NO.



Renovate IPD Nurse Room

structural engineering

DRAWING TITLE

SCALE : AS SHOW

ISSUE DAET

CHECKED

DRAWING NO.

ID-29

TOTAL

SHEES



LATTHAPHON DESIGN

บ.ลัทธพล ดีไซน์ จำกัด
57 ถนน รัตนธิเบศร์ ต.บางกระสอ อ.เมือง จ.นนทบุรี 11000
TEL : 083-7941-663
e-mail : latthaphondesign@gmail.com

INTERIOR DESIGN


DESIGN BY :

ลัทธพล อินทนาคา

DRAWN BY :

ลัทธพล อินทนาคา

KEY PLAN

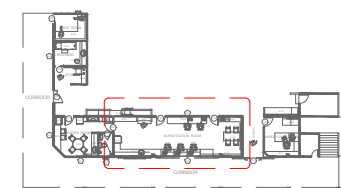

PROJECT NO.



Renovate IPD Nurse Room

structural engineering

DRAWING TITLE

SCALE : AS SHOW

ISSUE DAET


CHECKED

DRAWING NO.

ID-30

TOTAL

SHEES

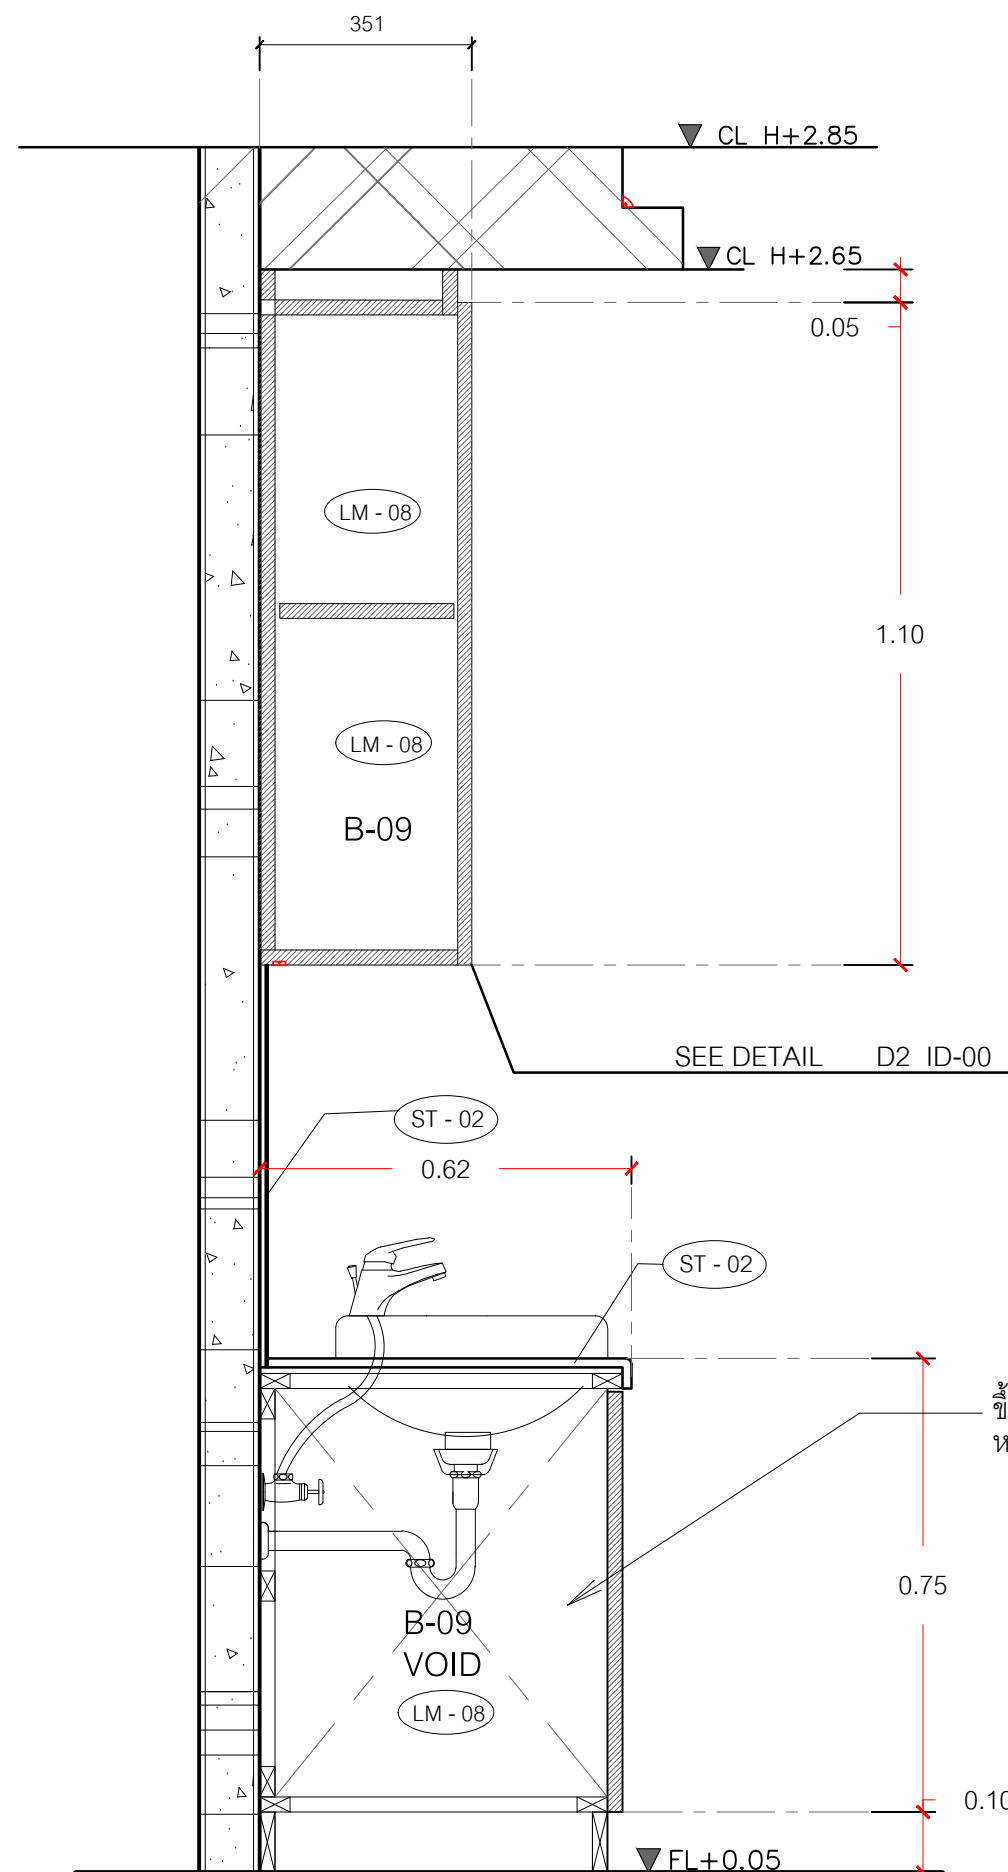


ชั้นวาง MDF. กรุลามิเนต LM-08 สีขาว
หนาบาน MDF. 18 มม.กรุลามิเนต LM-01

CORRIDOR FRONT NURSE STATION




NURSE STATION ด้านใน


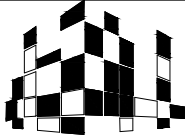
 LATTHAPHON DESIGN บ.ลัทธพล ดีไซน์ จำกัด 57 ถนน รัตนวิเศษ ต.บางกระดอ อ.เมือง จ.นนทบุรี 11000 TEL : 083-7941-663 e-mail : latthaphondesign@gmail.com	INTERIOR DESIGN	KEY PLAN	PROJECT NO.	STRUCTURAL LIST ENGINEERING		ISSUE DAET	DRAWING NO.
	DESIGN BY :		 โรงพยาบาลบ้านนา B A N H Renovate IPD Nurse Room				ID-31.1
	DRAWING LIST :					SCALE : AS SHOW	
	ELECTRICAL LIST :					CHECKED	
							TOTAL SHEES



CORRIDOR FRONT NURSE STATION






NURSE STATION ^๒ ด้านนอก

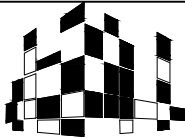 LATTHAPHON DESIGN บ.ลัทธพล ดีไซน์ จำกัด 57 ถนน รัตนวิเชียร ต.บางกระดอ อ.เมือง จ.นนทบุรี 11000 TEL : 083-7941-663 e-mail : latthaphondesign@gmail.com	INTERIOR DESIGN	KEY PLAN	PROJECT NO.	STRUCTURAL LIST ENGINEERING		ISSUE DAET	DRAWING NO.
	DESIGN BY :		 โรงพยาบาลบ้านนา B A N H Renovate IPD Nurse Room				ID-31
	DRAWING LIST :					SCALE : AS SHOW	
	ELECTRICAL LIST :					CHECKED	
							TOTAL SHEES

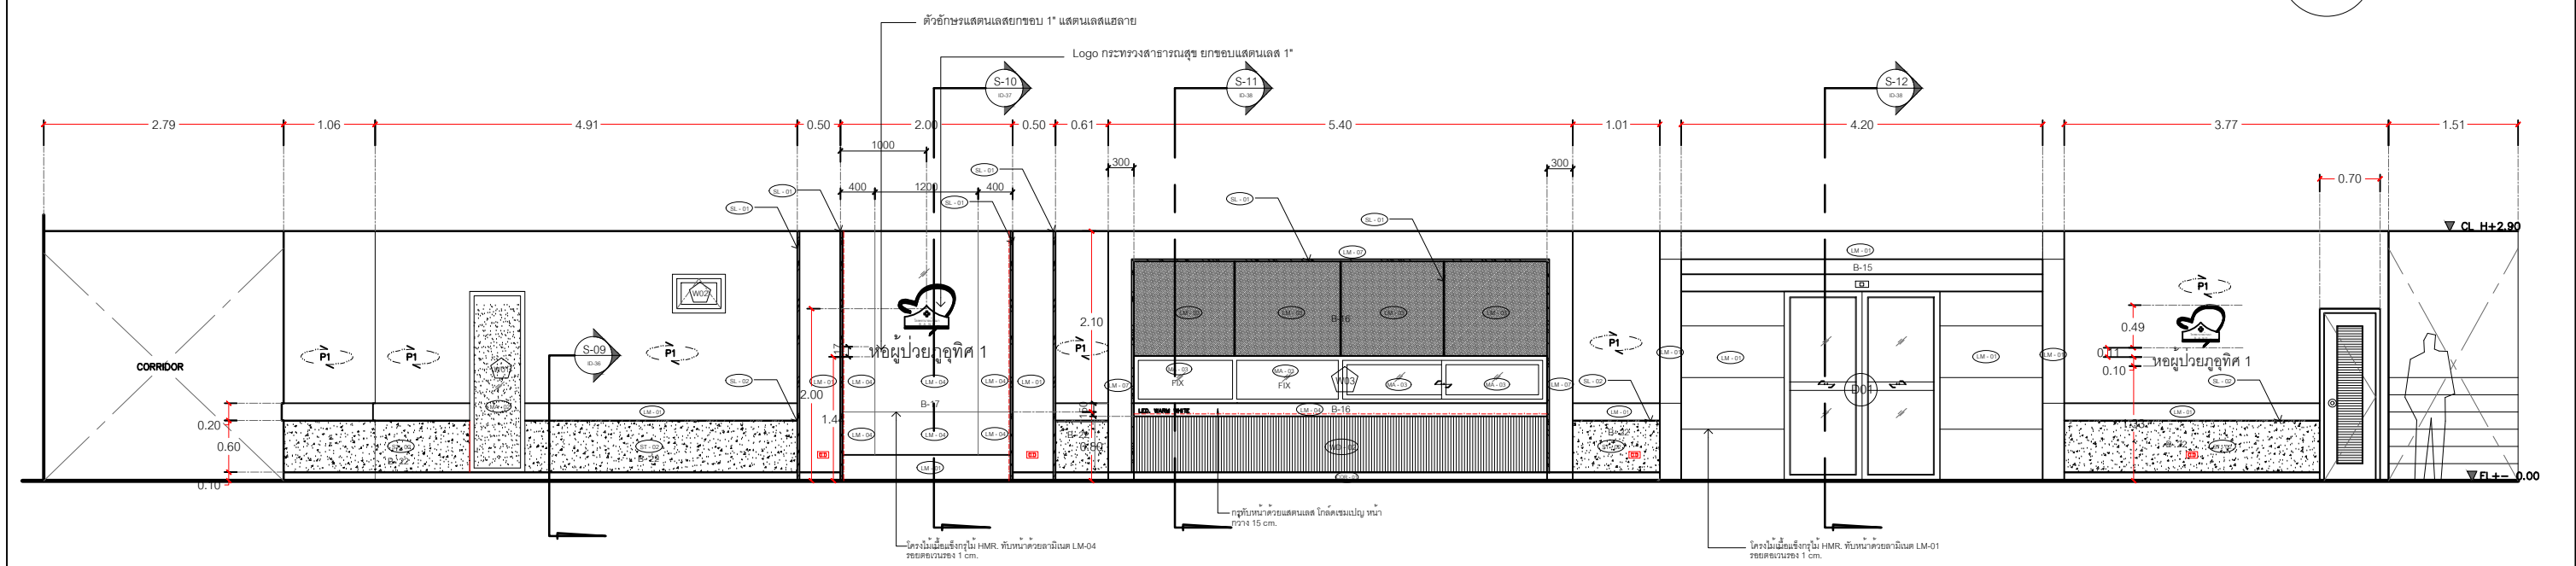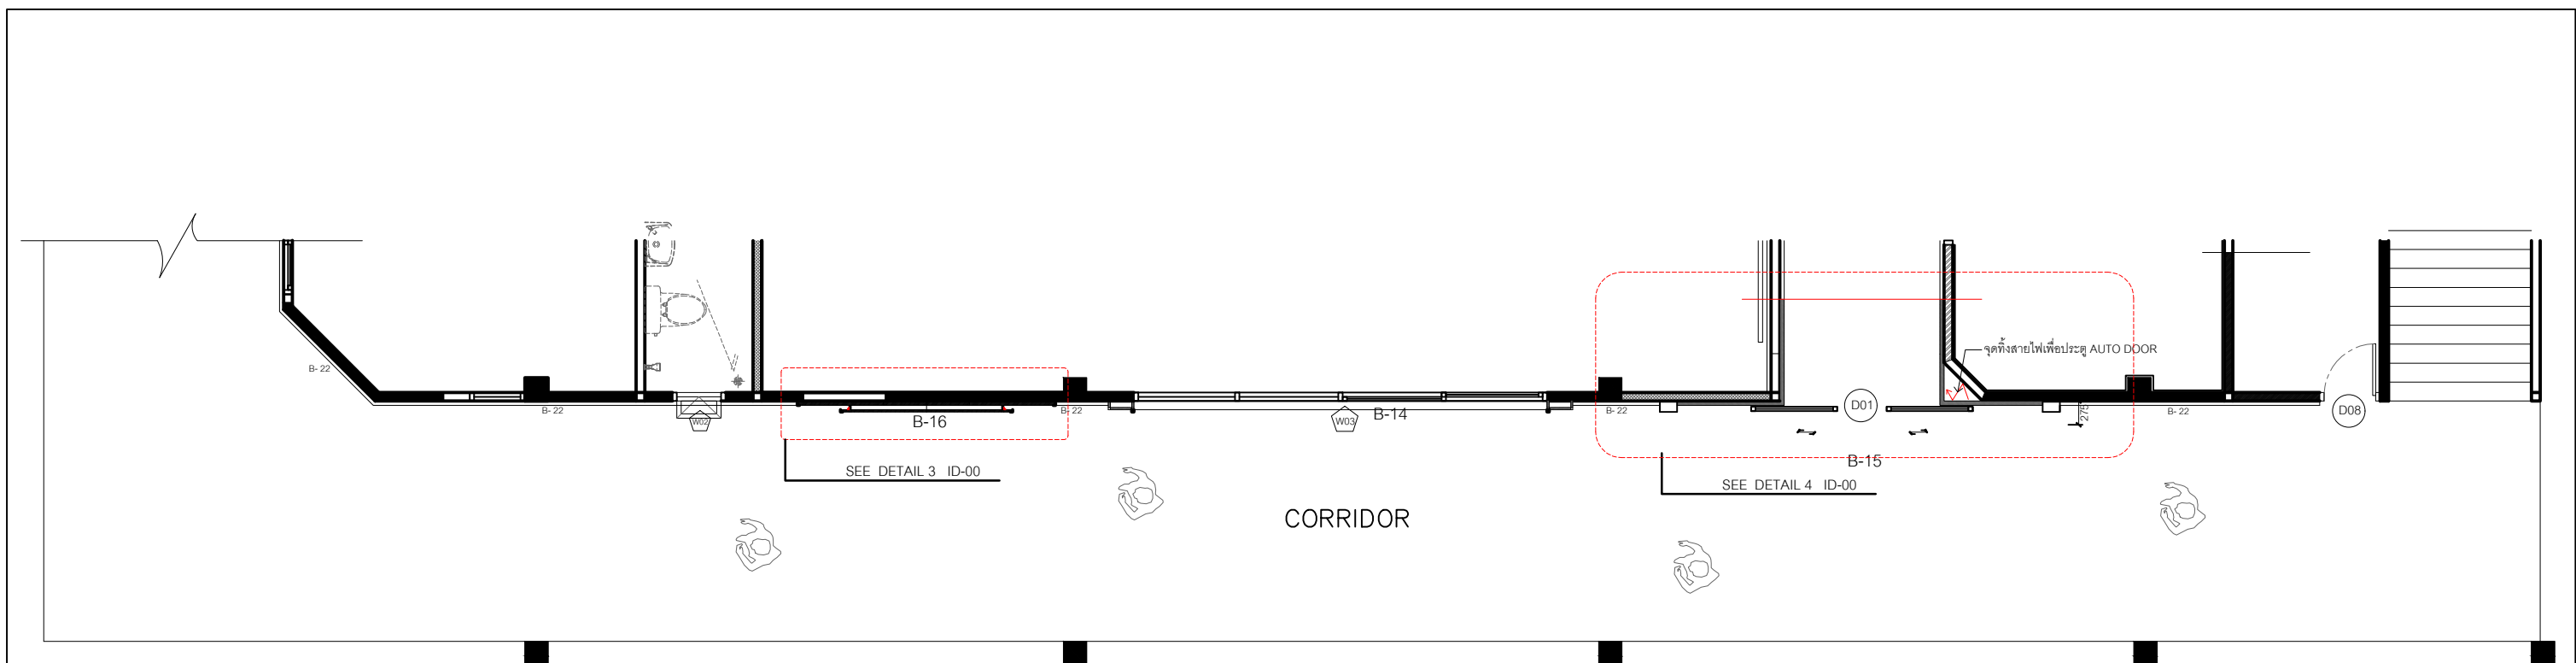

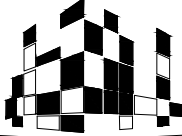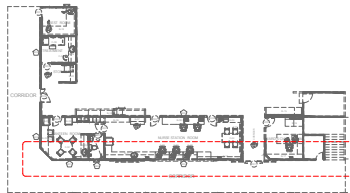 LATTHAPHON DESIGN บ.ลัทธพล ดีไซน์ จำกัด 57 ถนน รัตนวิเศษ ต.บางกระดอ อ.เมือง จ.นนทบุรี 11000 TEL : 083-7941-663 e-mail : latthaphondesign@gmail.com	INTERIOR DESIGN		PROJECT NO.	STRUCTURAL LIST ENGINEERING	ISSUE DAET	DRAWING NO.
	DESIGN BY :		 โรงพยาบาลบ้านนา B A N H Renovate IPD Nurse Room			
	DRAWING LIST :					
	ELECTRICAL LIST :				SCALE : AS SHOW	
					CHECKED	
						TOTAL SHEETS

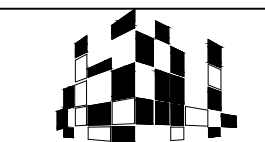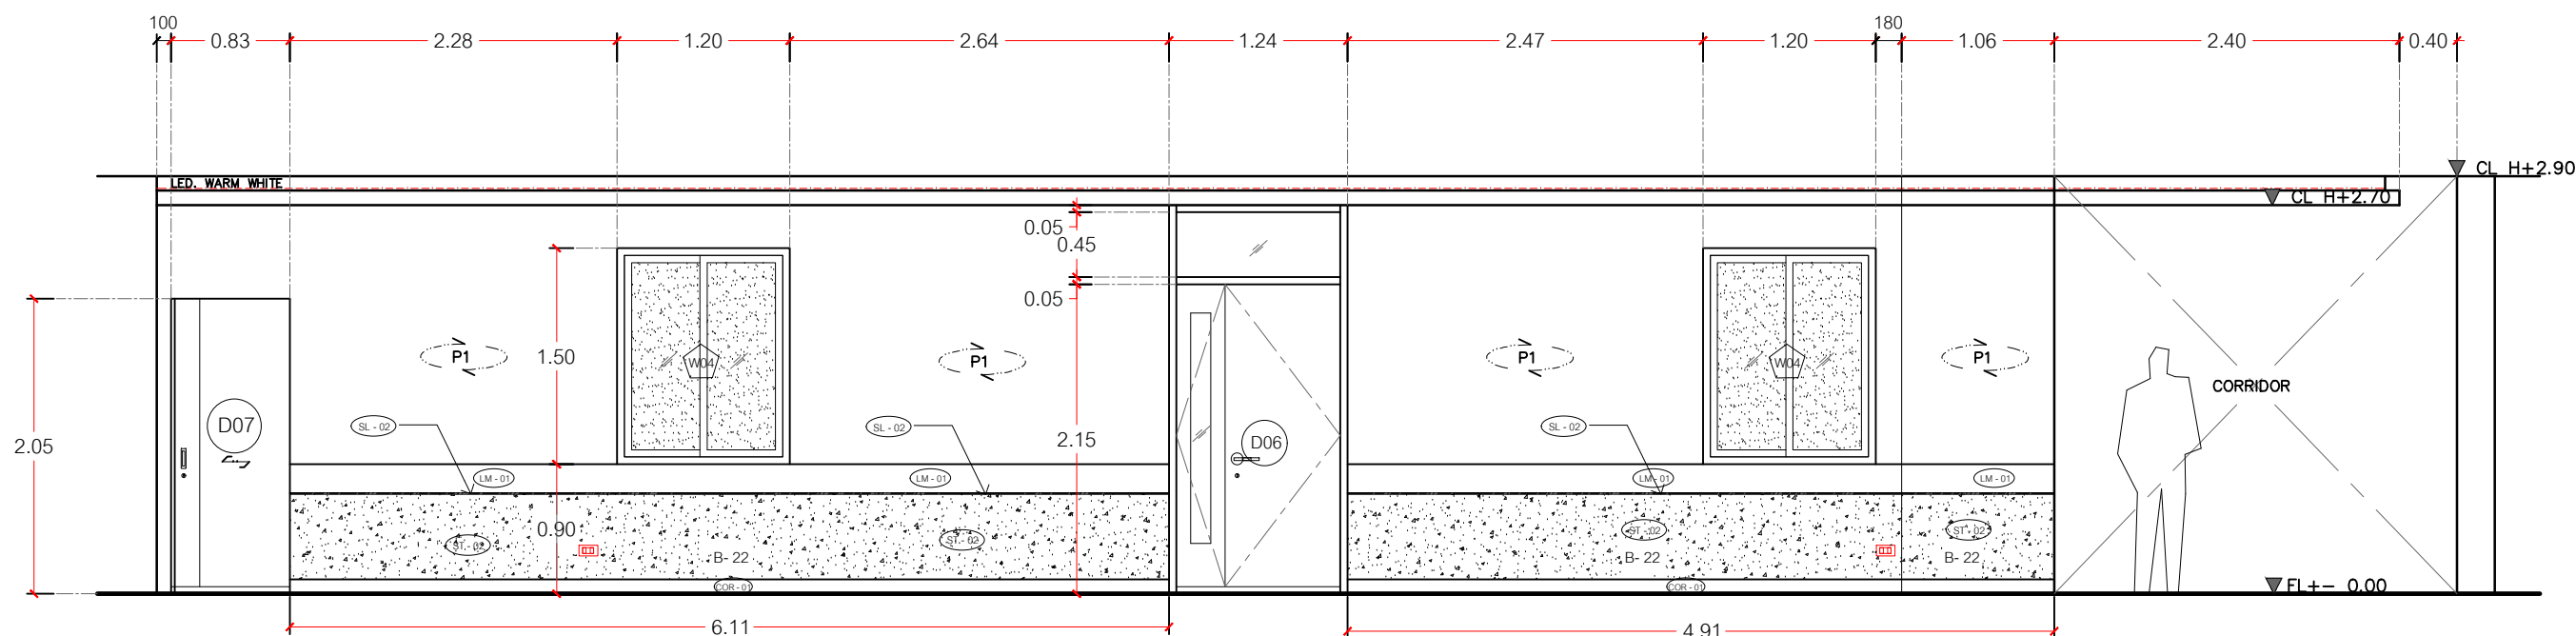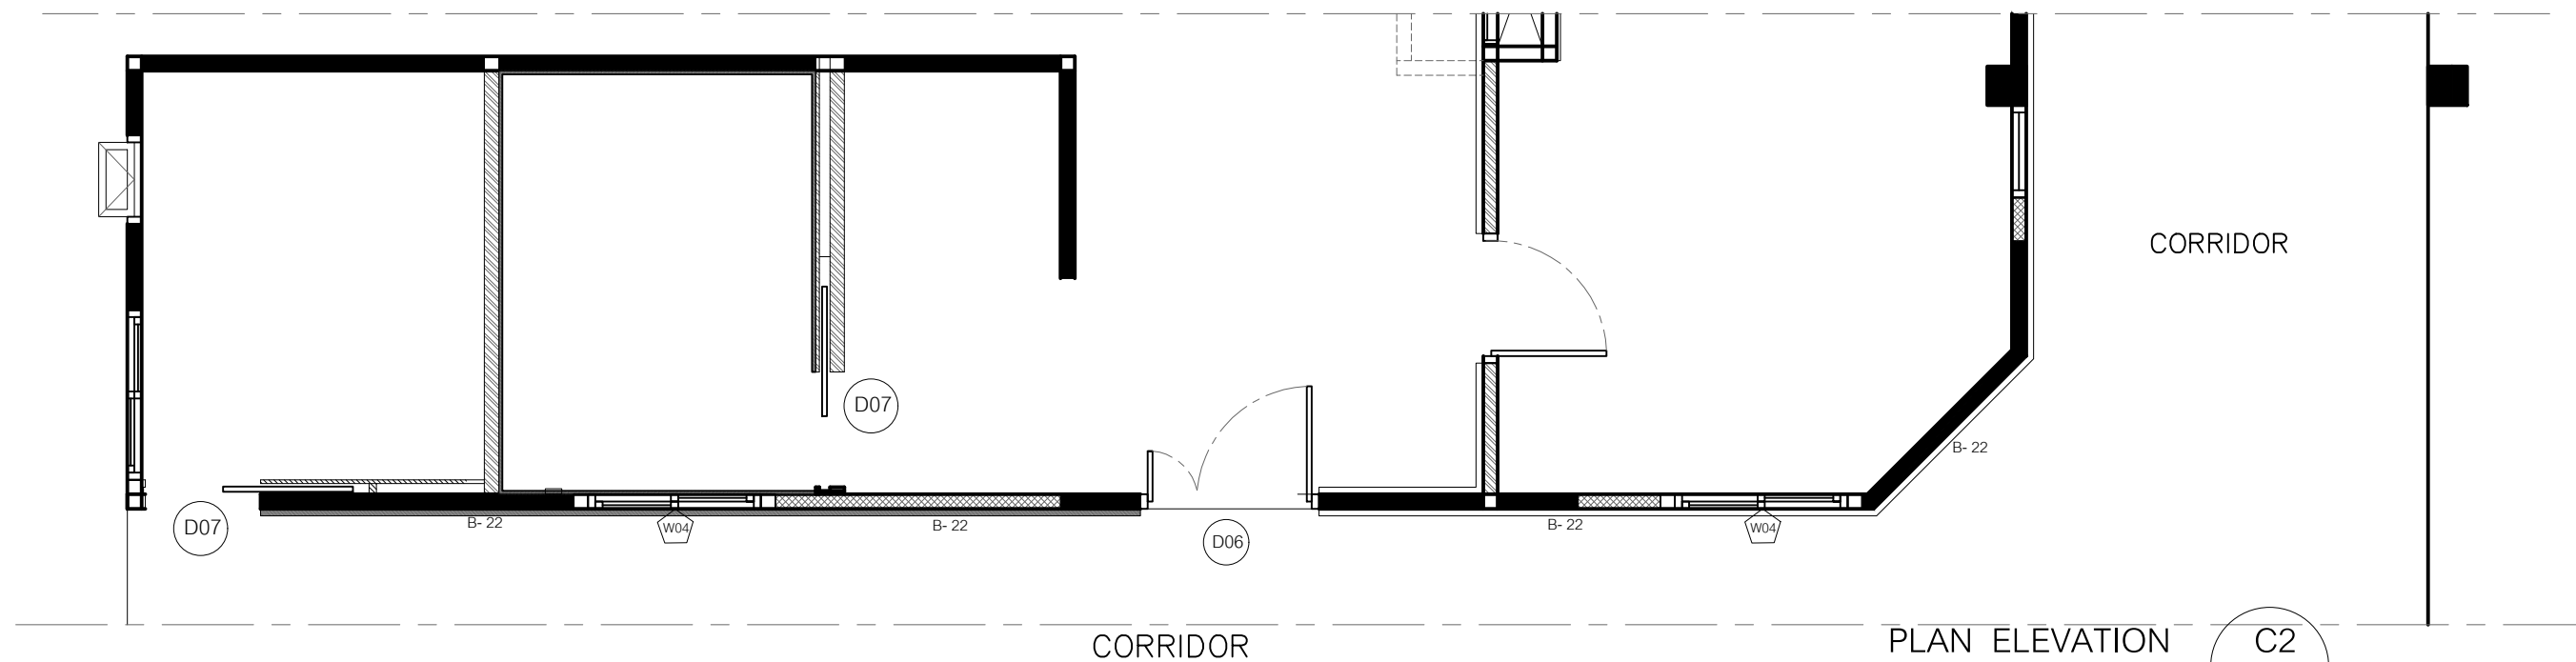

LATTHAPHON DESIGN

บ.ลัทธพล ดีไซน์ จำกัด

57 ถนน รัตนวิเศษ ต.บางกระดอ อ.เมือง จ.นนทบุรี 11000

TEL : 083-7941-663

e-mail : latthaphondesign@gmail.com


INTERIOR DESIGN

DESIGN BY :

DRAWING LIST :

ELECTRICAL LIST :

KEY PLAN

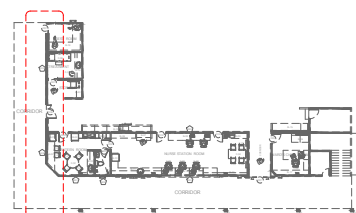

PROJECT NO.



Renovate IPD Nurse Room

STRUCTURAL LIST ENGINEERING

ISSUE DAET

DRAWING NO.


ID-33

SCALE : AS SHOW


CHECKED

TOTAL


SHEES

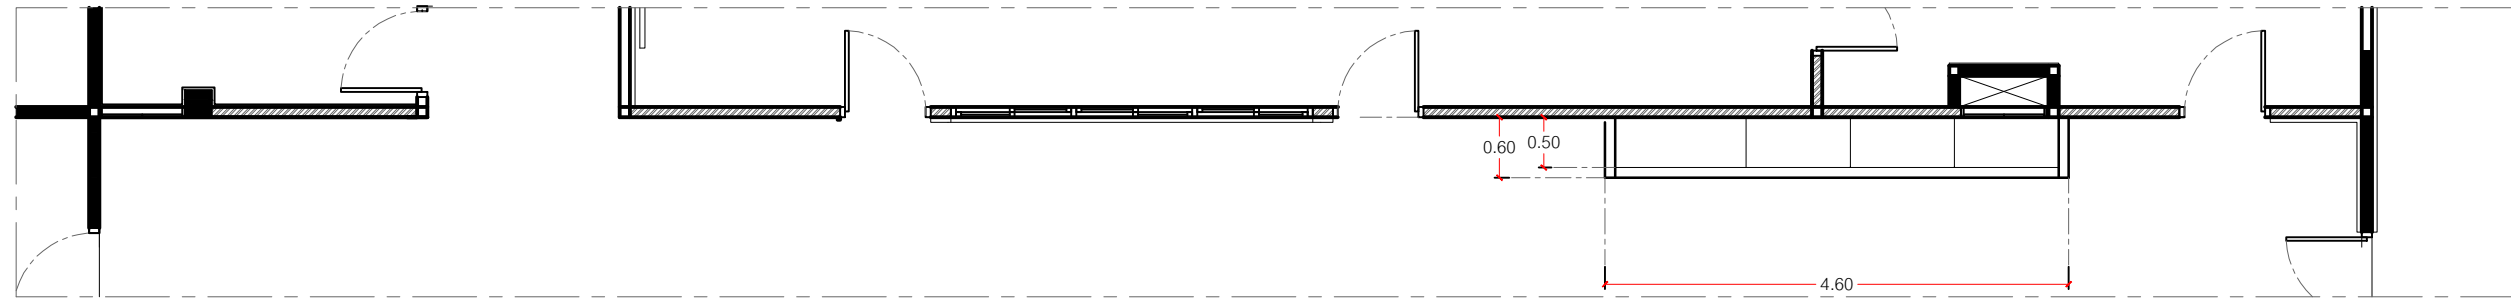

PLAN ELEVATION
SCALE 1:75
C3
ID-15

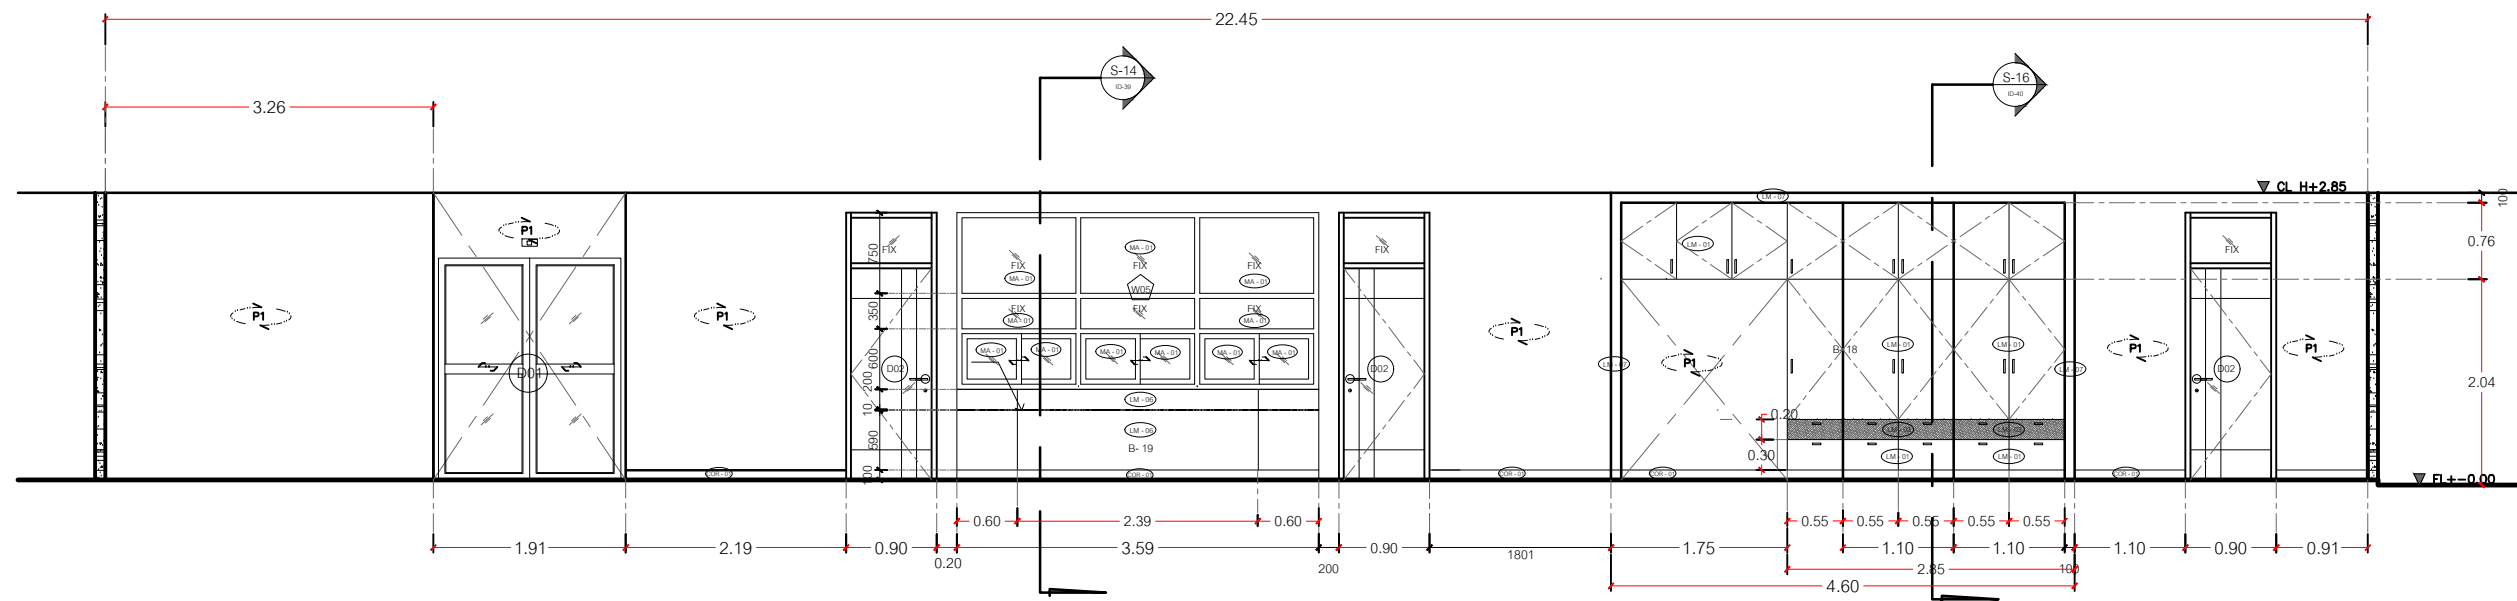

ELEVATION
SCALE 1:75
C3
ID-15

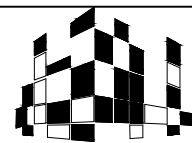

LATTHAPHON DESIGN

บ.ลัทธพล ดีไซน์ จำกัด

57 ถนน รัตนวิเศษ ต.บางกระดอ อ.เมือง จ.นนทบุรี 11000

TEL : 083-7941-663

e-mail : latthaphondesign@gmail.com


INTERIOR DESIGN

DESIGN BY :

DRAWING LIST :

ELECTRICAL LIST :

KEY PLAN

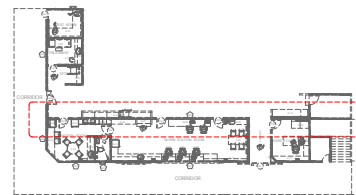

PROJECT NO.



Renovate IPD Nurse Room

STRUCTURAL LIST ENGINEERING

ISSUE DAET


DRAWING NO.

ID-34


SCALE : AS SHOW

CHECKED


TOTAL SHEETS

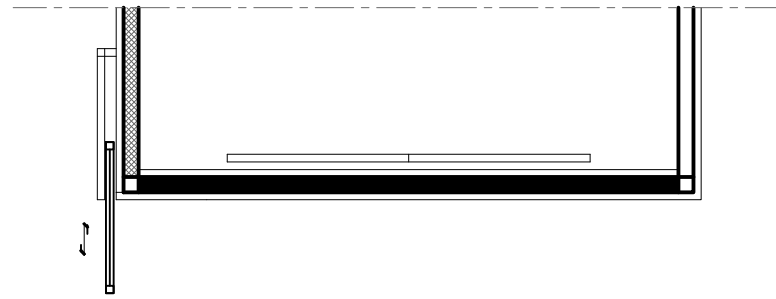


PLAN ELEVATION
SCALE 1:50
C4
ID-15

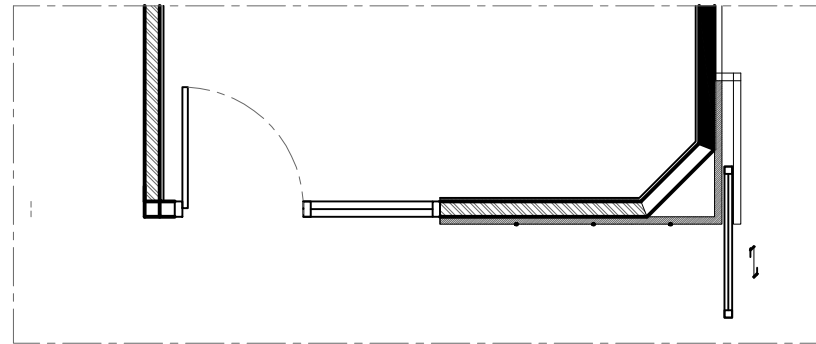


PLAN ELEVATION
SCALE 1:50
C4
ID-15

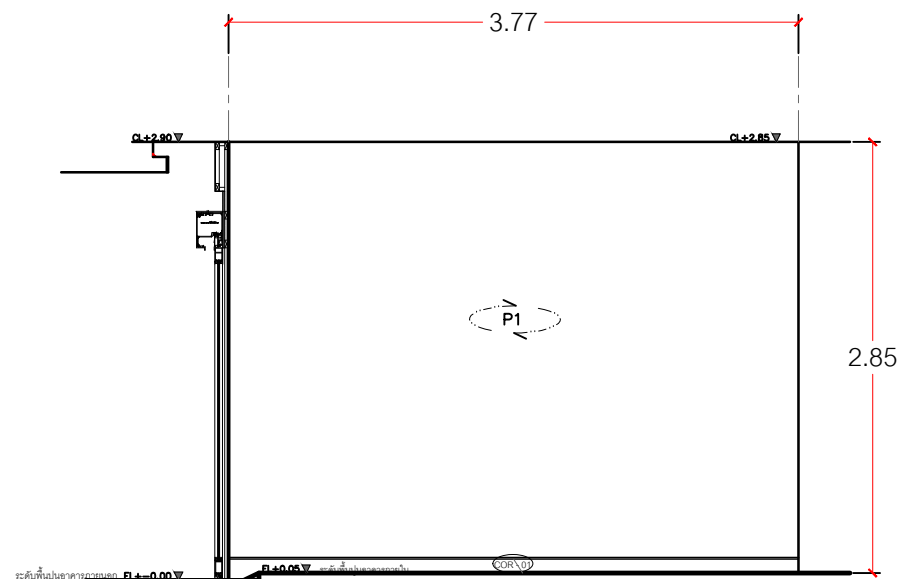

ELEVATION
SCALE 1:50
C45
ID-15

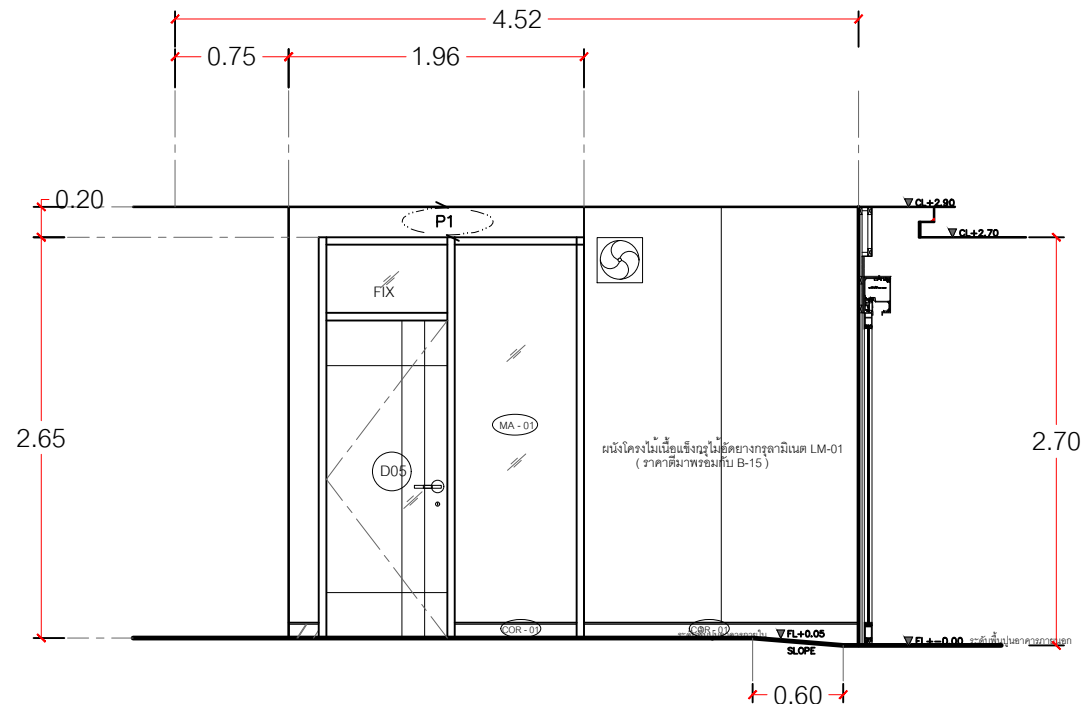

ELEVATION
SCALE 1:50
C4
ID-15

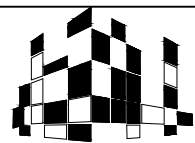

LATTHAPHON DESIGN

บ.ลัทธพล ดีไซน์ จำกัด

57 ถนน รัตนวิเศษ ต.บางกระดอ อ.เมือง จ.นนทบุรี 11000

TEL : 083-7941-663

e-mail : latthaphondesign@gmail.com


INTERIOR DESIGN

DESIGN BY :

DRAWING LIST :

ELECTRICAL LIST :

KEY PLAN

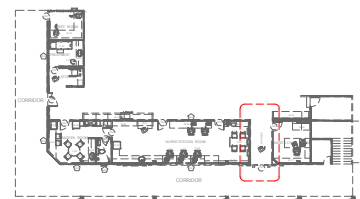

PROJECT NO.



Renovate IPD Nurse Room

STRUCTURAL LIST ENGINEERING

ISSUE DAET


DRAWING NO.

ID-35

SCALE : AS SHOW

CHECKED

TOTAL SHEETS

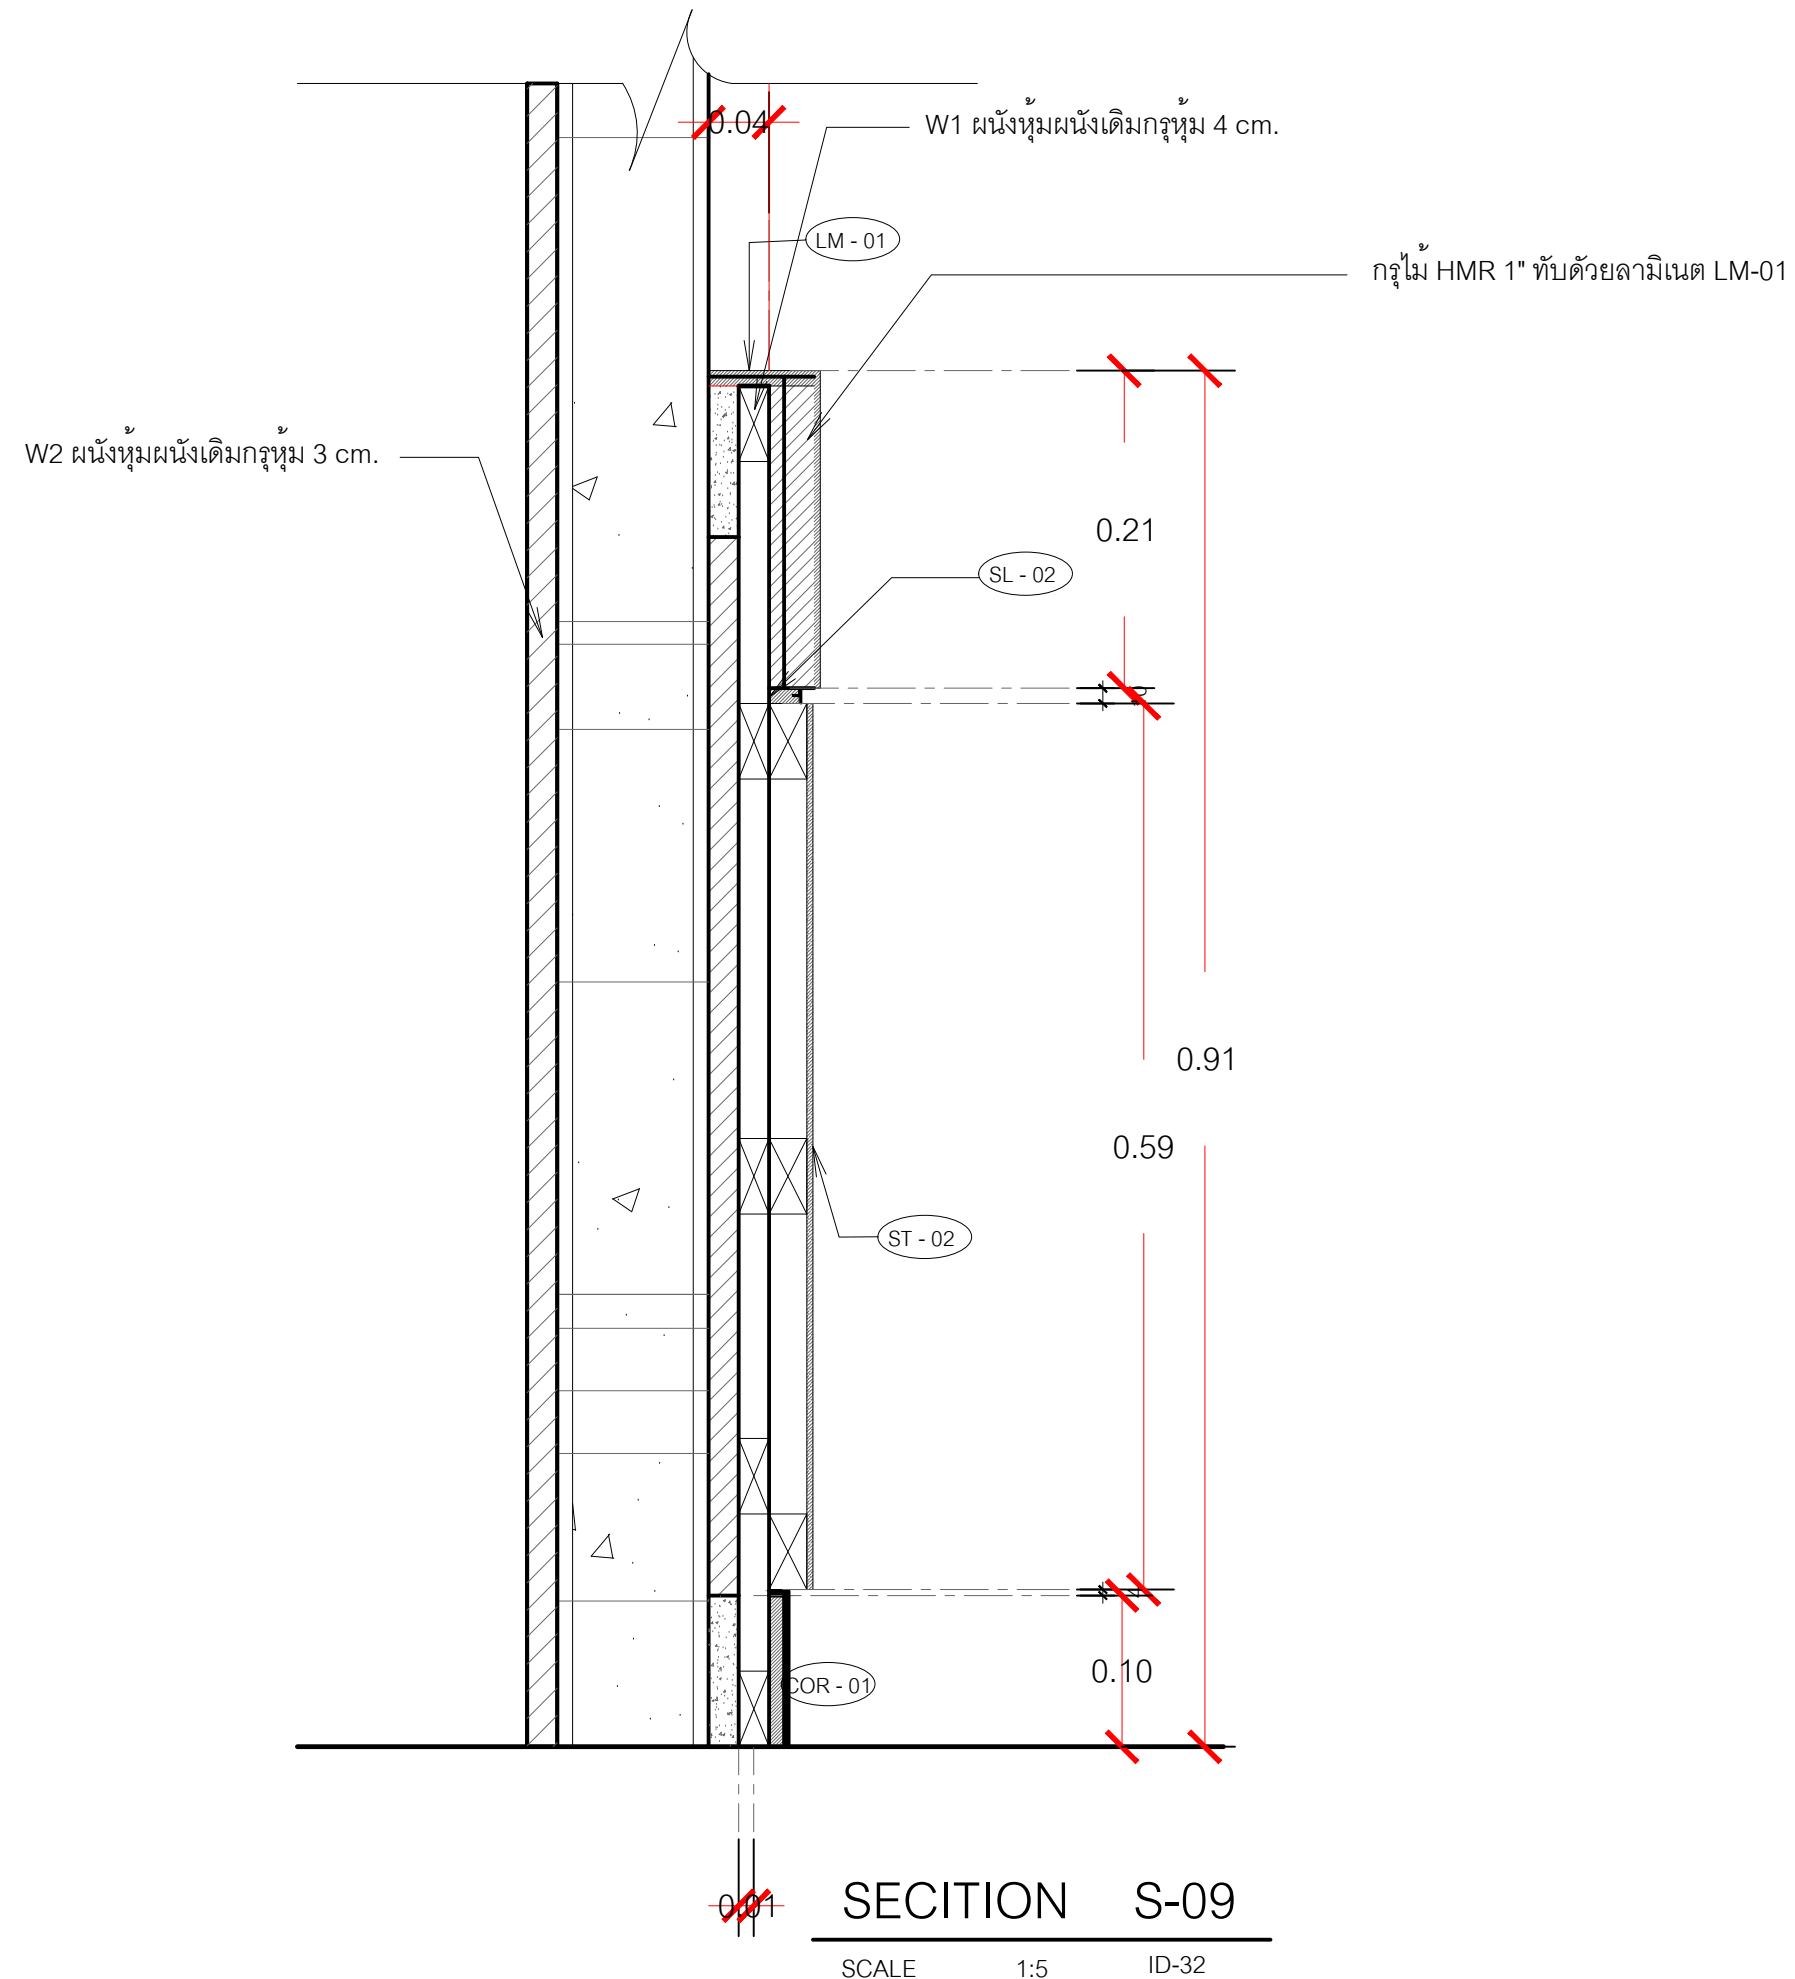

LATTHAPHON DESIGN

บ.ลัทธพล ดีไซน์ จำกัด

57 ถนน รัตนาธิเบศร์ ต.บางกระสอ อ.เมือง จ.นนทบุรี 11000

TEL : 083-7941-663

e-mail : latthaphondesign@gmail.com

INTERIOR DESIGN


DESIGN BY :

ลัทธพล อินทนาคา

DRAWN BY :

ลัทธพล อินทนาคา

KEY PLAN

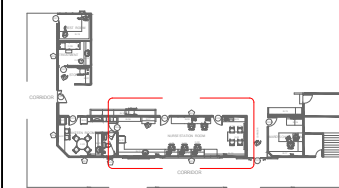

PROJECT NO.



Renovate IPD Nurse Room

structural engineering

DRAWING TITLE

SCALE : AS SHOW

ISSUE DAET




CHECKED

DRAWING NO.

ID-36

TOTAL

SHEES

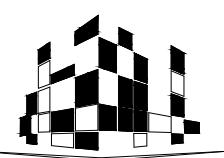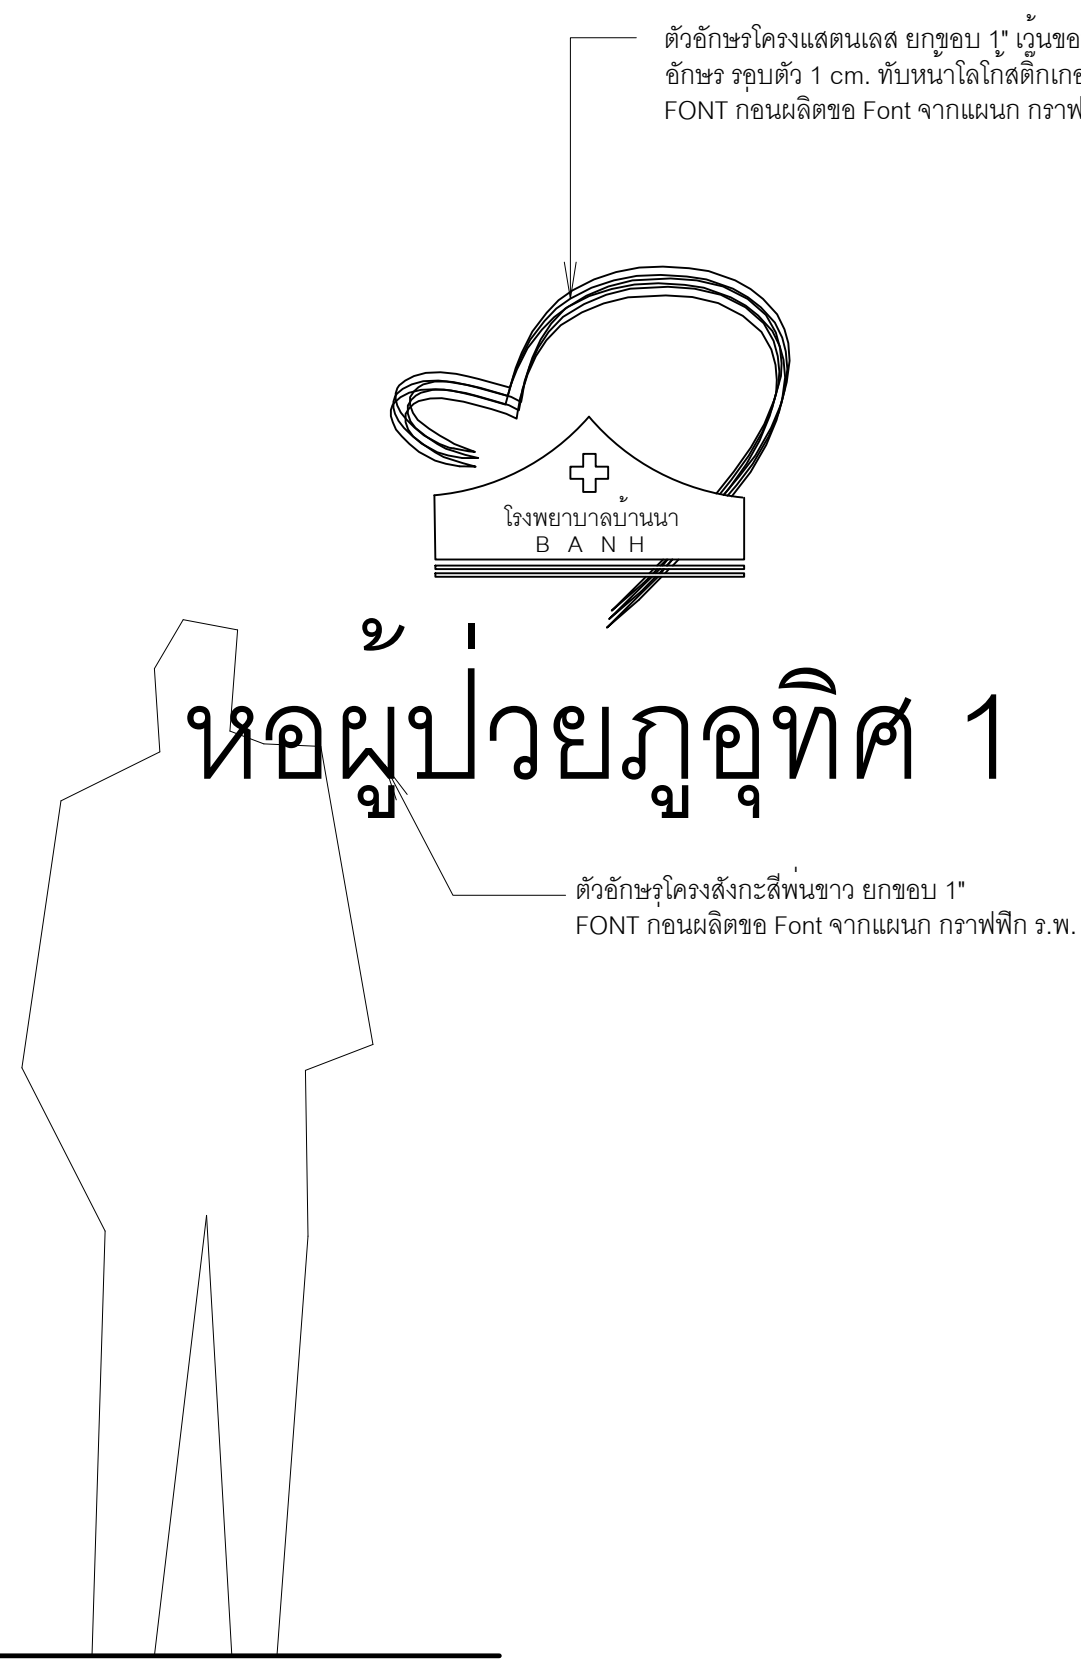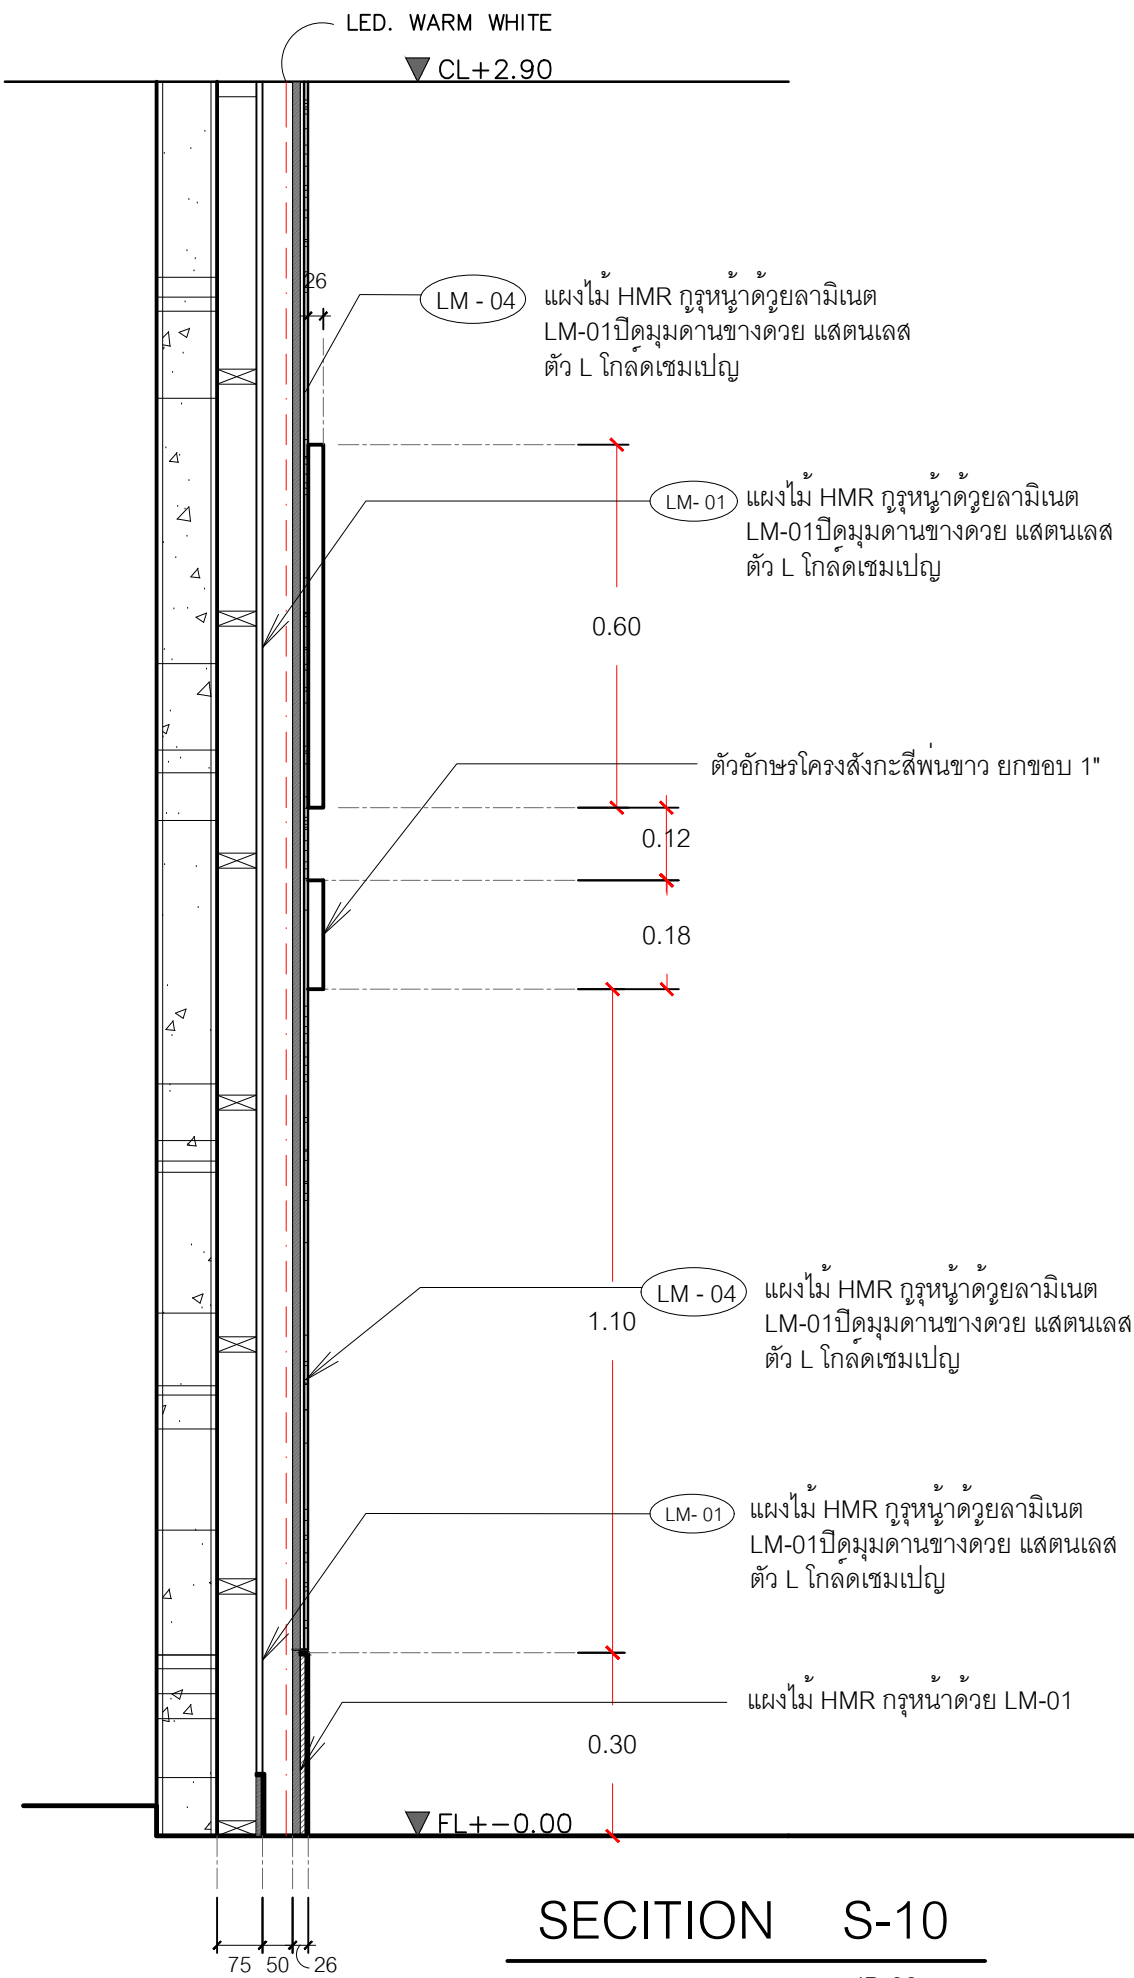


LATTHAPHON DESIGN

บ.ลัทธพล ดีไซน์ จำกัด
57 ถนน รัตนธิเบศร์ ต.บางกระสอ อ.เมือง จ.นนทบุรี 11000
TEL : 083-7941-663
e-mail : latthaphondesign@gmail.com

INTERIOR DESIGN

DESIGN BY :
ลัทธพล อินทนาคา

DRAWN BY :
ลัทธพล อินทนาคา

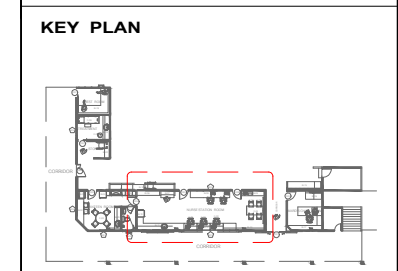

PROJECT NO.

Renovate IPD Nurse Room

structural engineering

DRAWING TITLE

SCALE : AS SHOW

ISSUE DAET

CHECKED

DRAWING NO.

ID-37

TOTAL SHEETS



LATTHAPHON DESIGN

บ.ลัทธพล ดีไซน์ จำกัด
57 ถนน รัตนวิเศษ ต.บางกระสอ อ.เมือง จ.นนทบุรี 11000
TEL : 083-7941-663
e-mail : latthaphondesign@gmail.com

INTERIOR DESIGN


DESIGN BY :

ลัทธพล อินทนาภา

DRAWN BY :

ลัทธพล อินทนาภา

KEY PLAN

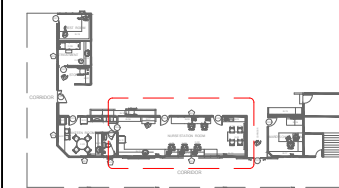

PROJECT NO.



Renovate IPD Nurse Room

structural engineering

DRAWING TITLE

SCALE : AS SHOW

ISSUE DAET


CHECKED

DRAWING NO.

ID-38


TOTAL

SHEES

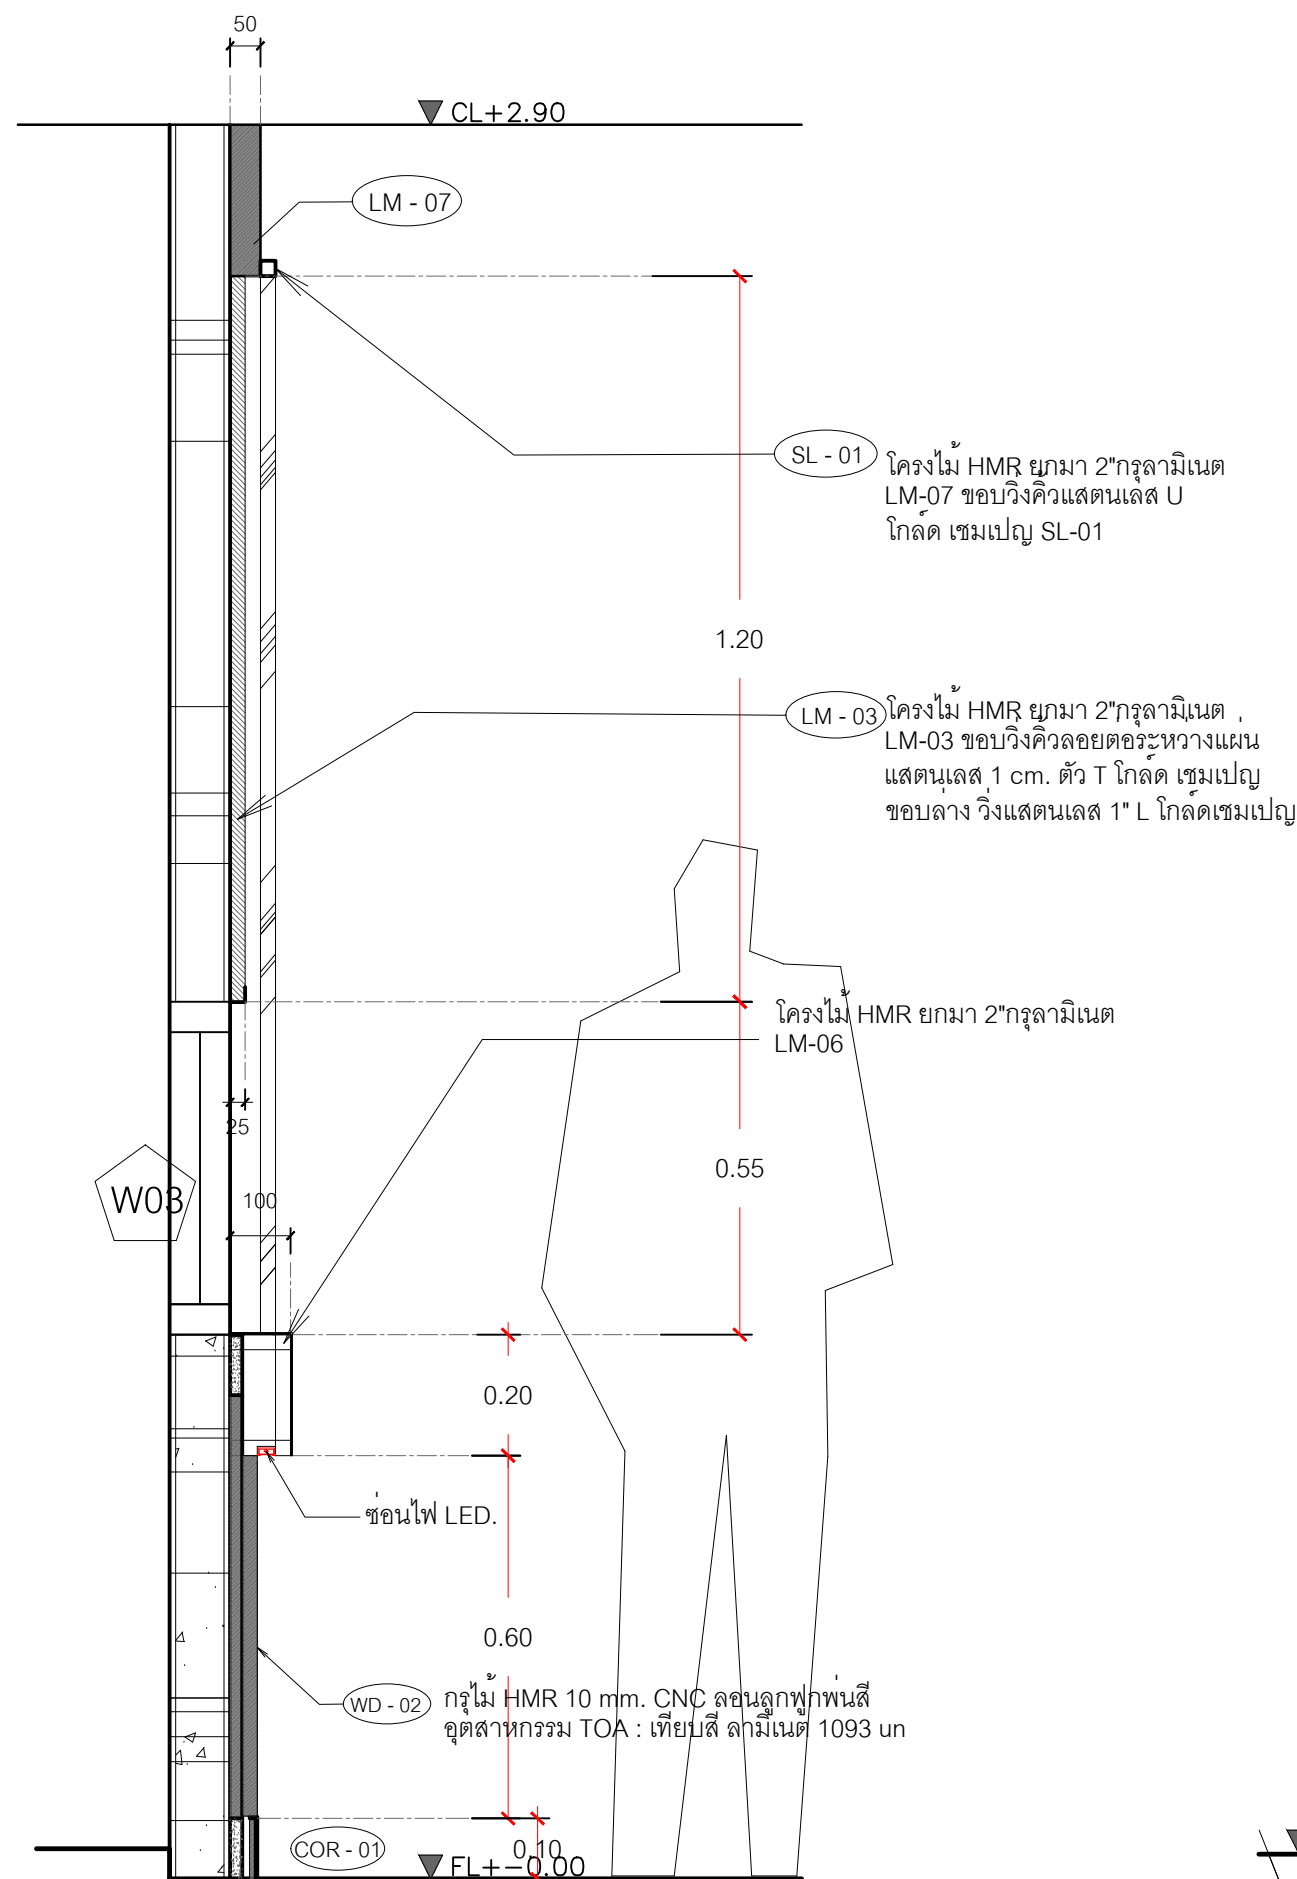


SECITION S-11

SCALE 1:12.5 ID-33

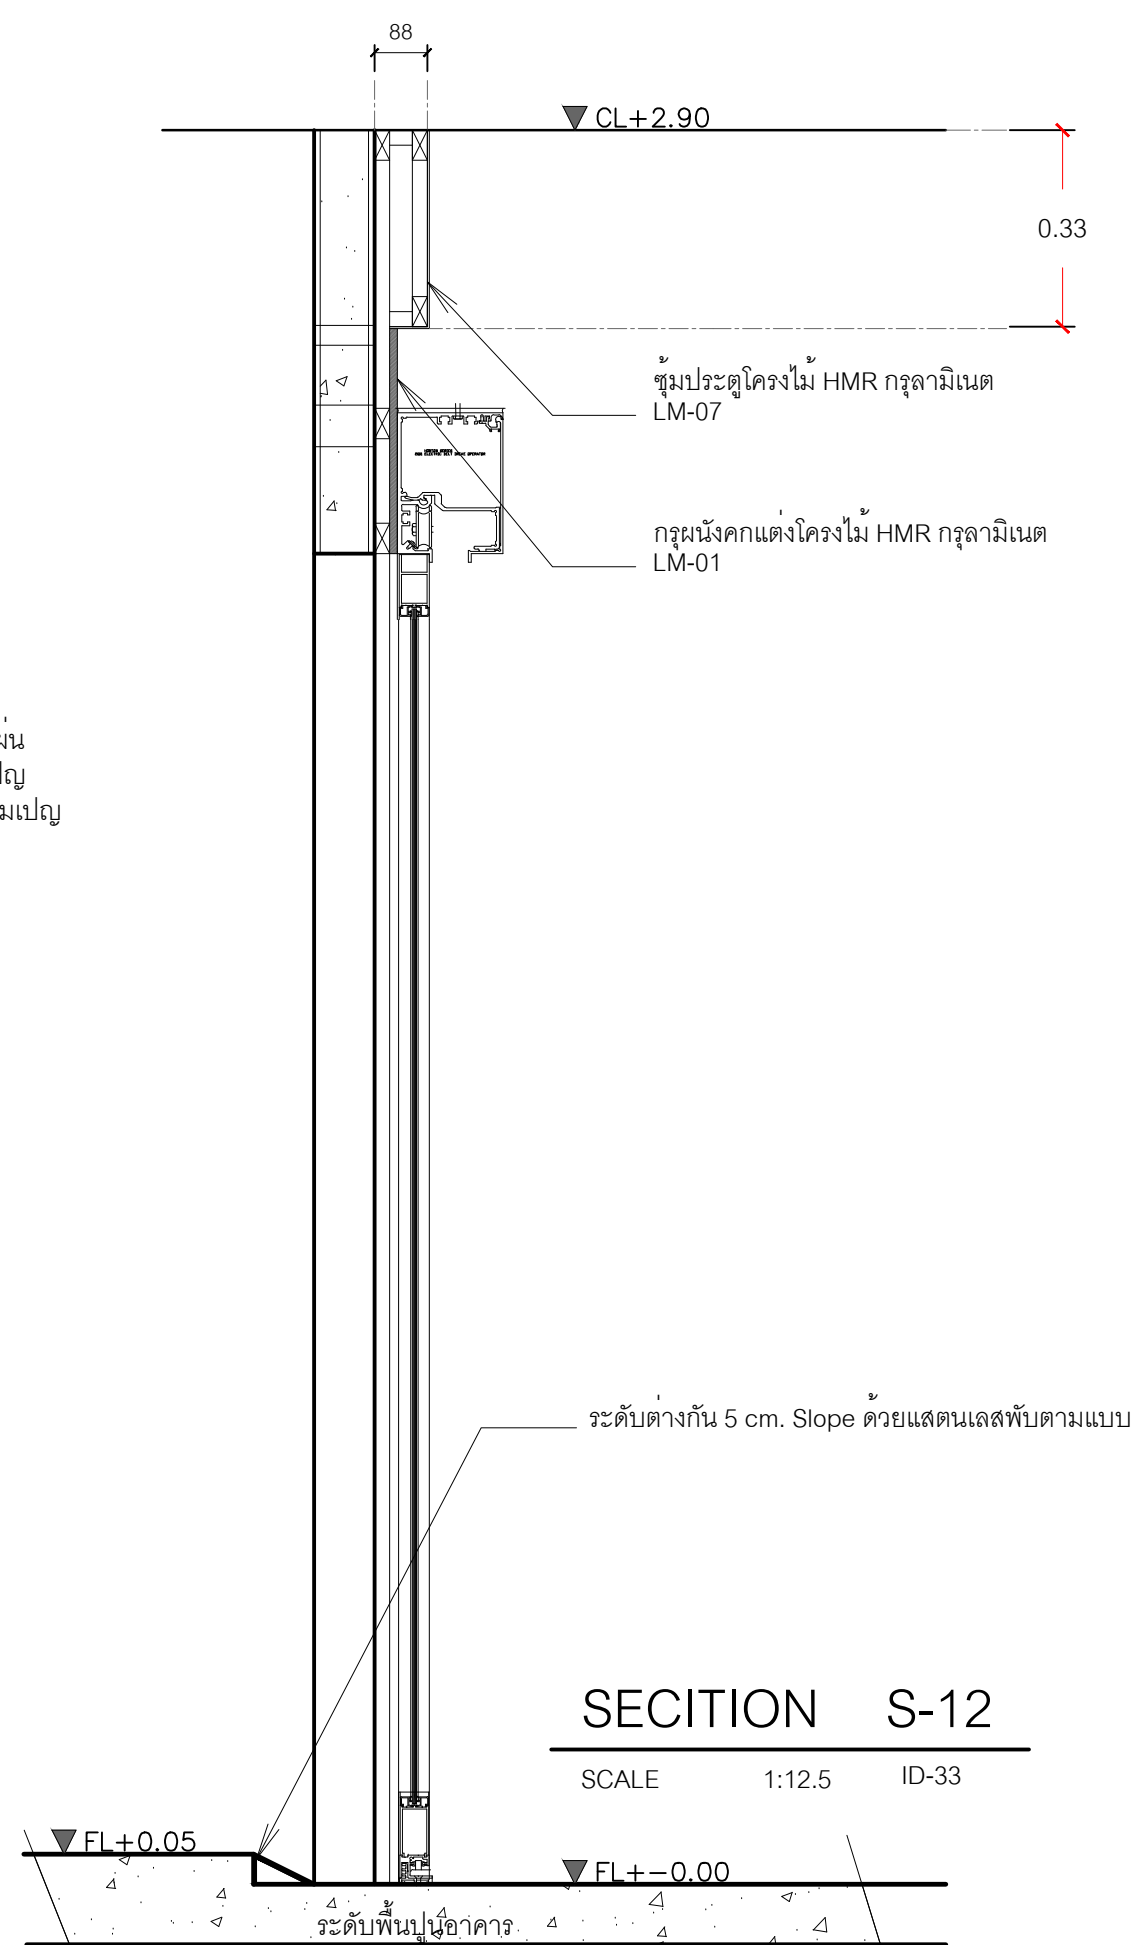


SECITION S-12

SCALE 1:12.5 ID-33

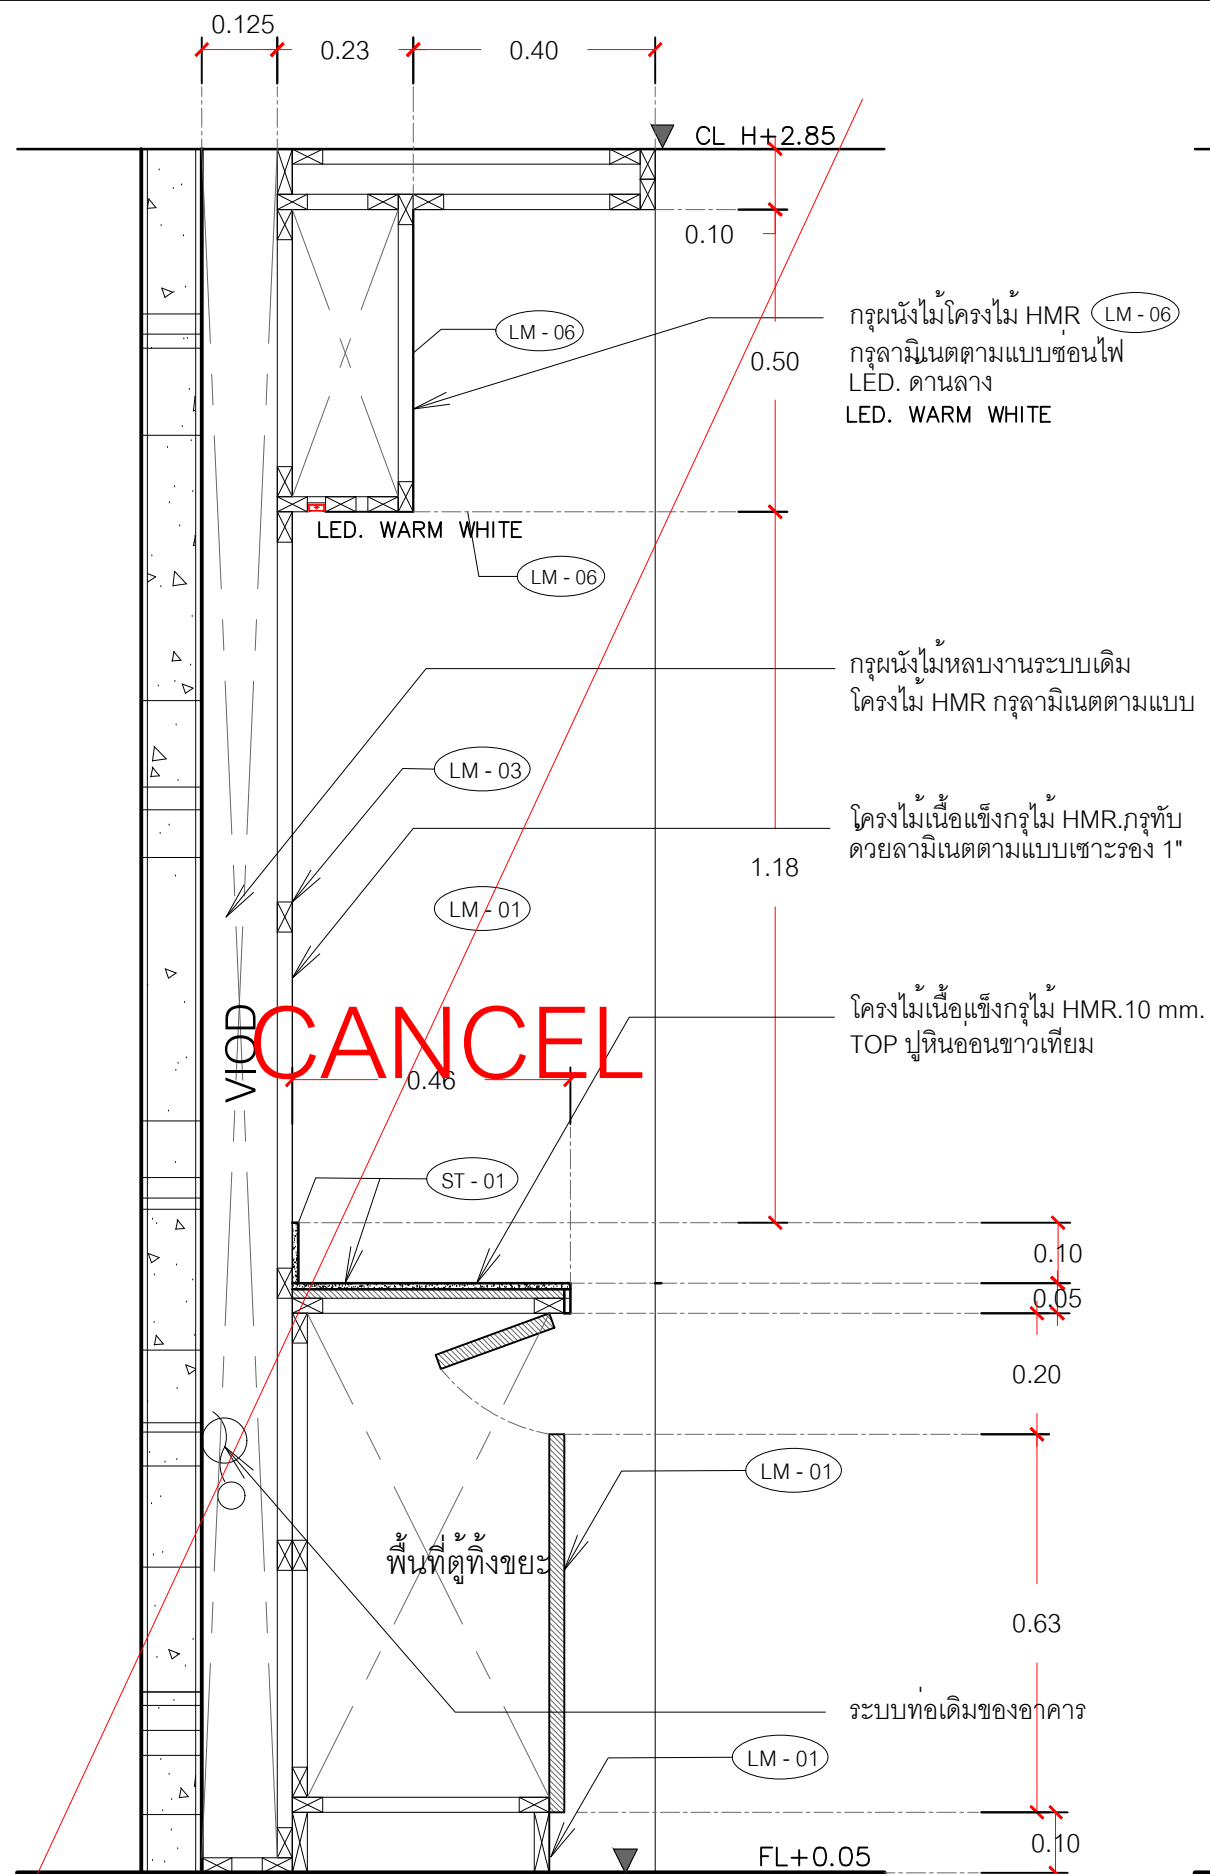


SECTION S-13

SCALE 1:12.5 ID-34

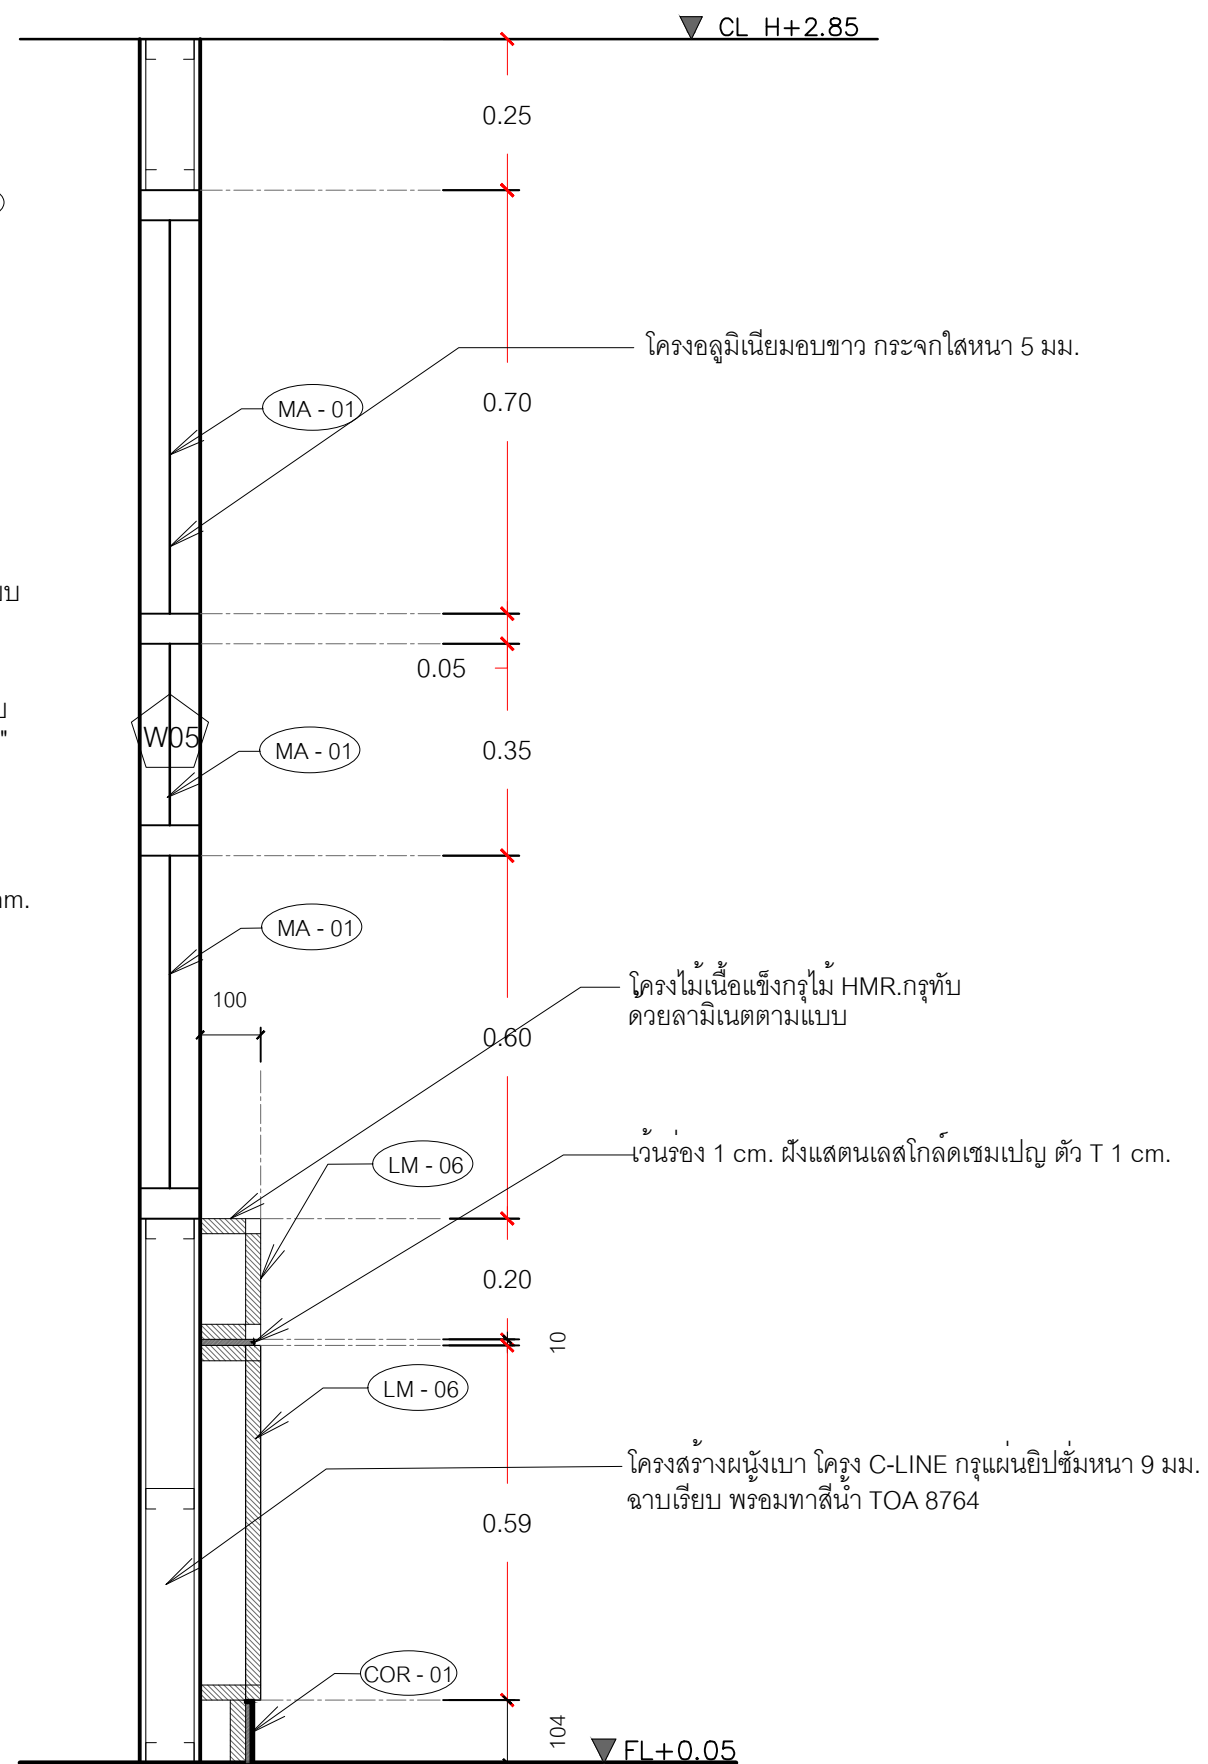

SECTION S-14

SCALE 1:12.5 ID-34

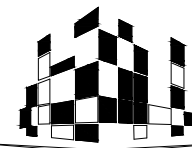

LATTHAPHON DESIGN

บ.ลัทธพล ดีไซน์ จำกัด
57 ถนน รัตนวิเศษ ต.บางกรวด อ.เมือง จ.นนทบุรี 11000
TEL : 083-7941-663
e-mail : latthaphondesign@gmail.com

INTERIOR DESIGN


DESIGN BY :

ลัทธิพล อินทนาควา

DRAWN BY :

ลัทธิพล อินทนาควา

KEY PLAN

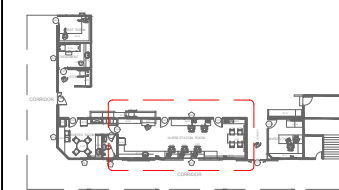

PROJECT NO.



Renovate IPD Nurse Room

	structural engineering
--	------------------------

DRAWING TITLE

SCALE : AS SHOW

ISSUE DAET




CHECKED

DRAWING NO.

ID-39

TOTAL

SHEES

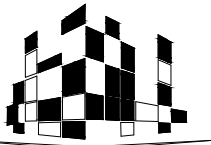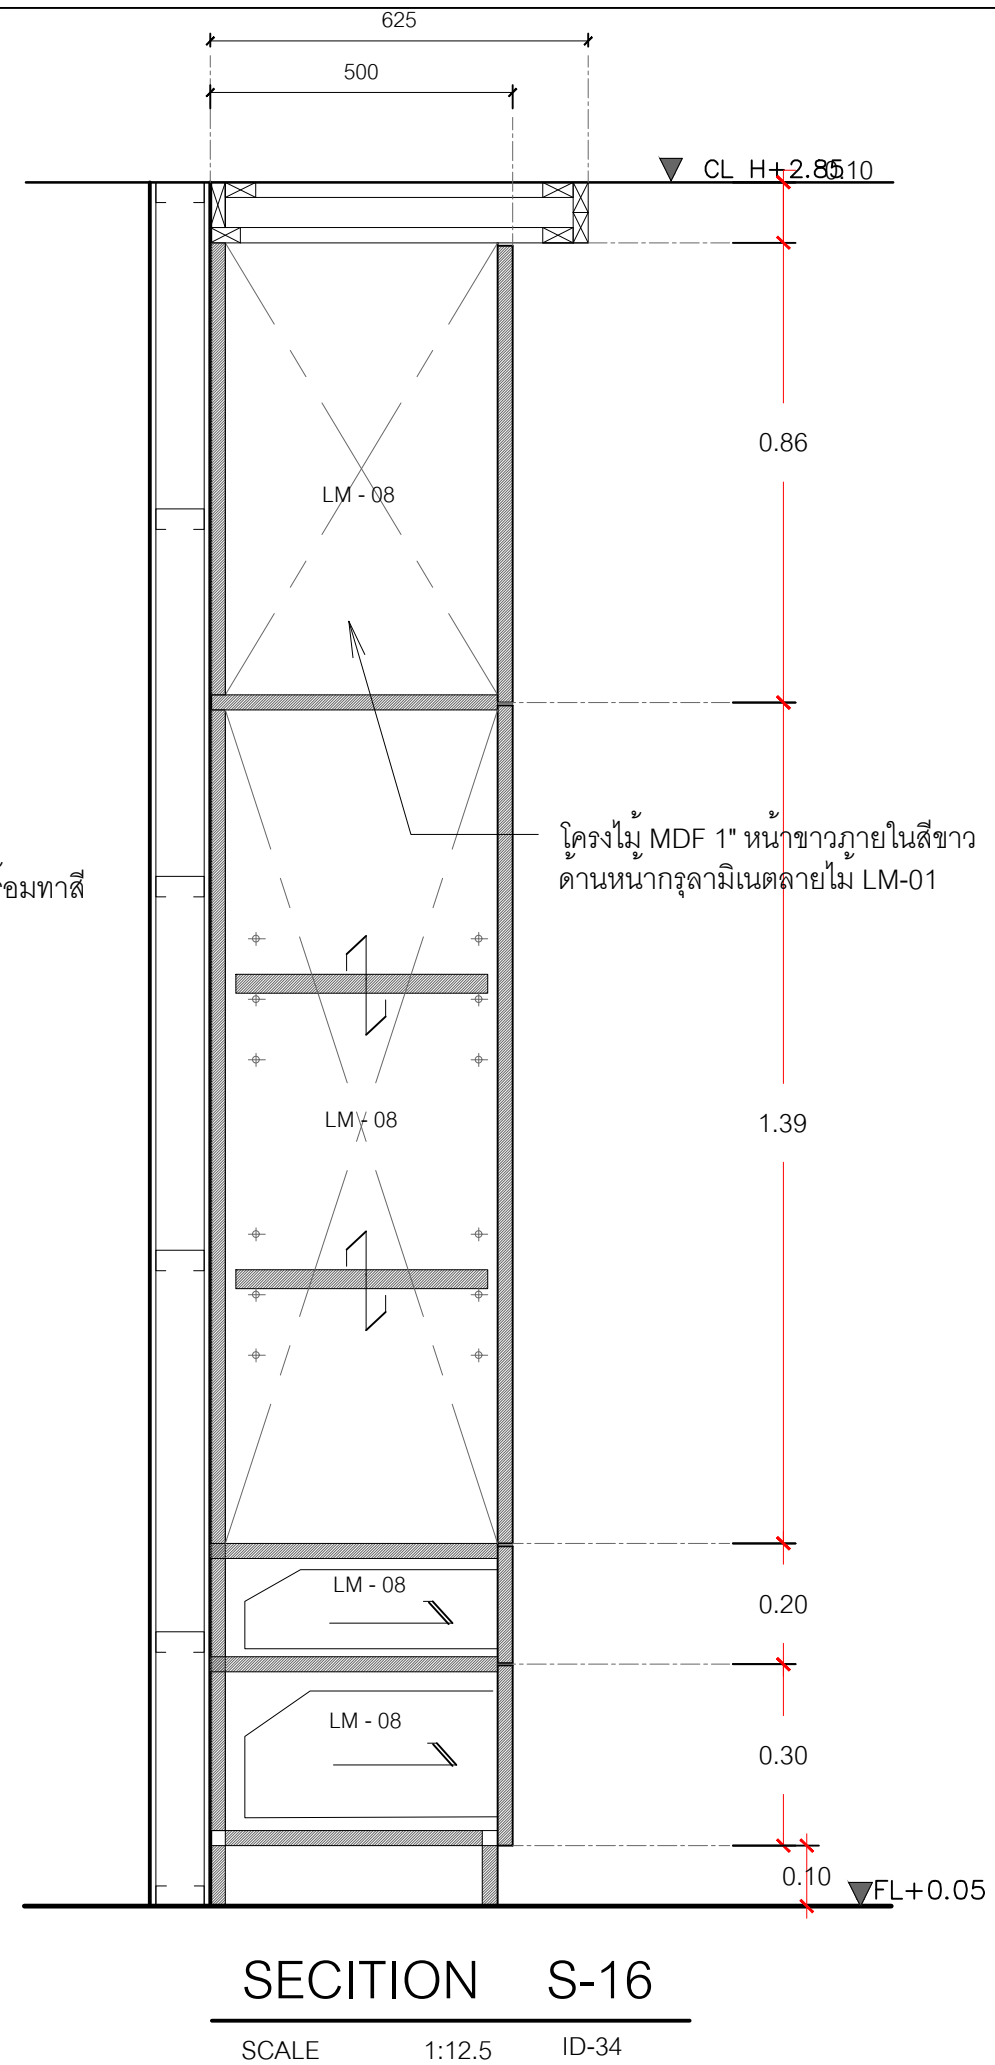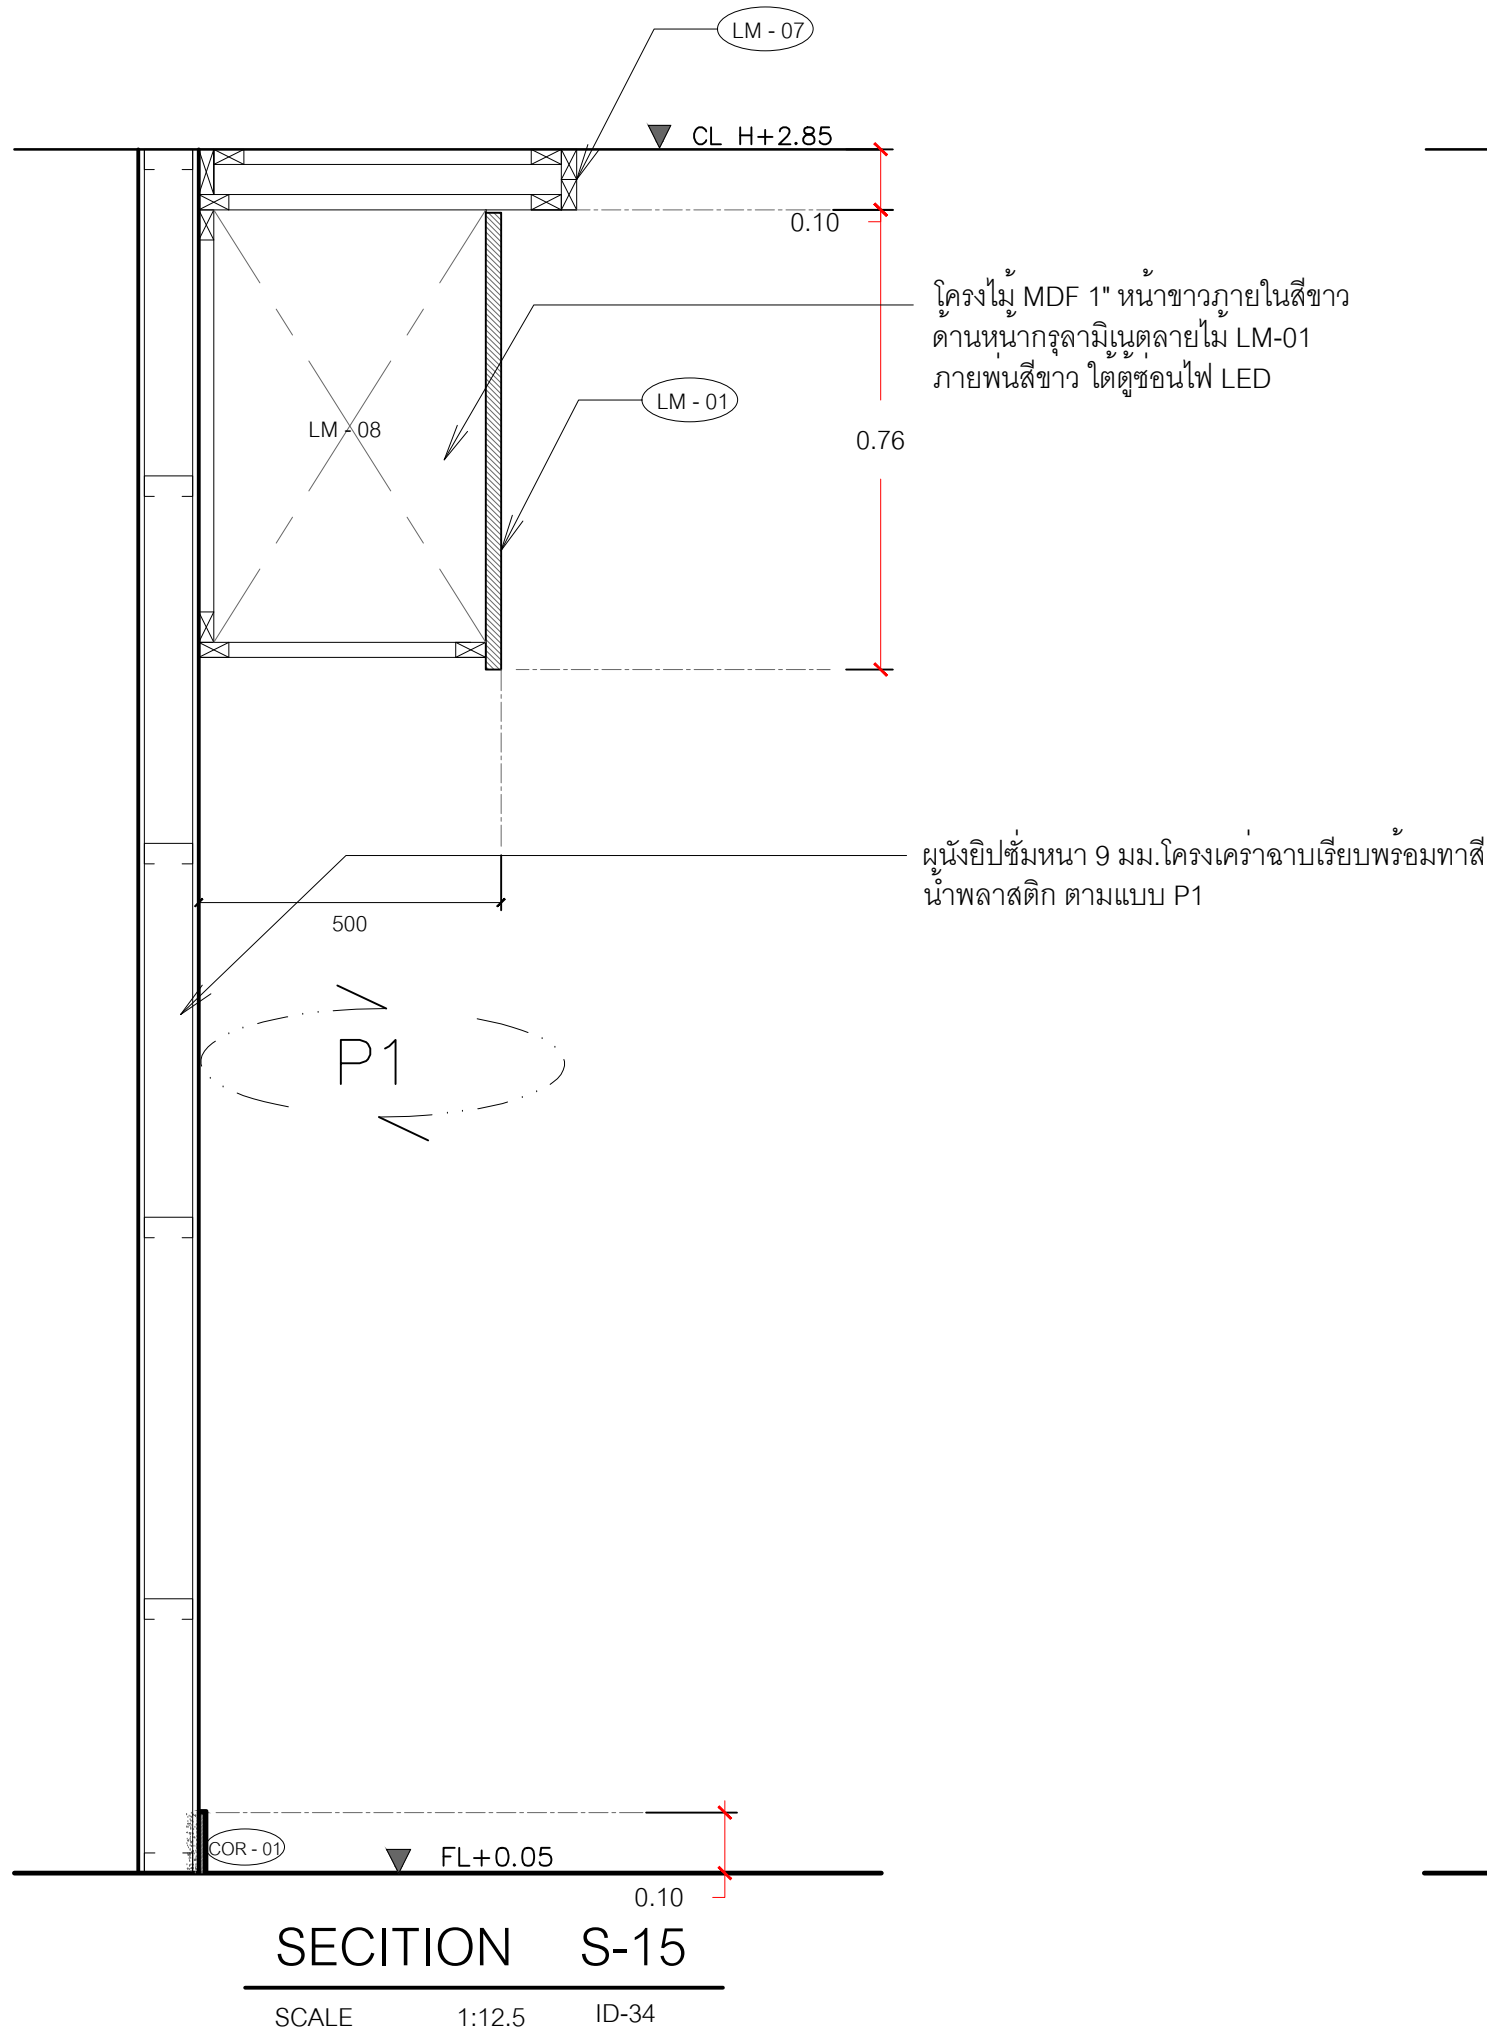

LATTHAPHON DESIGN

บ.ลัทธพล ดีไซน์ จำกัด
57 ถนน รัตนธิเบศร์ ต.บางกระสอ อ.เมือง จ.นนทบุรี 11000
TEL : 083-7941-663
e-mail : latthaphondesign@gmail.com

INTERIOR DESIGN


DESIGN BY :

ลัทธพล อินทนาครา

DRAWN BY :

ลัทธพล อินทนาครา

KEY PLAN

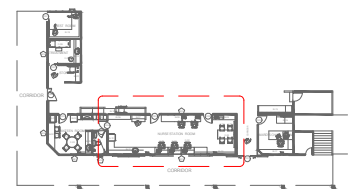

PROJECT NO.



Renovate IPD Nurse Room

structural engineering

DRAWING TITLE

SCALE : AS SHOW

ISSUE DAET

CHECKED


DRAWING NO.

ID-40

TOTAL

SHEES



WARD'S CHIEF ROOM PLAN

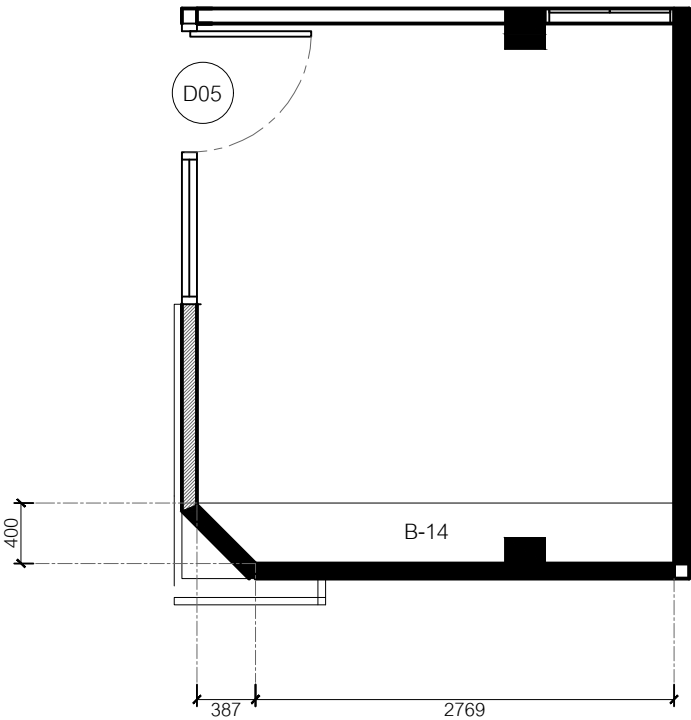


WARD'S CHIEF ROOM

WARD'S CHIEF ROOM PLAN

SCALE 1:50

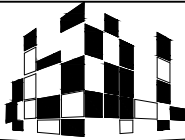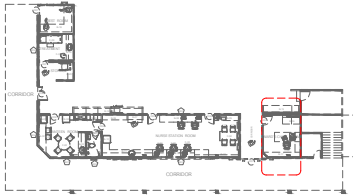 LATTHAPHON DESIGN บ.ลัทธพล ดีไซน์ จำกัด 57 ถนน รัตนวิเศษ ต.บางกระดอ อ.เมือง จ.นนทบุรี 11000 TEL : 083-7941-663 e-mail : latthaphondesign@gmail.com	INTERIOR DESIGN	KEY PLAN 	PROJECT NO.	STRUCTURAL LIST ENGINEERING		ISSUE DAET	DRAWING NO.
	DESIGN BY :		 โรงพยาบาลบ้านนา BAN H Renovate IPD Nurse Room				ID-41
	DRAWING LIST :					SCALE : AS SHOW	
	ELECTRICAL LIST :					CHECKED	
							TOTAL SHEETS

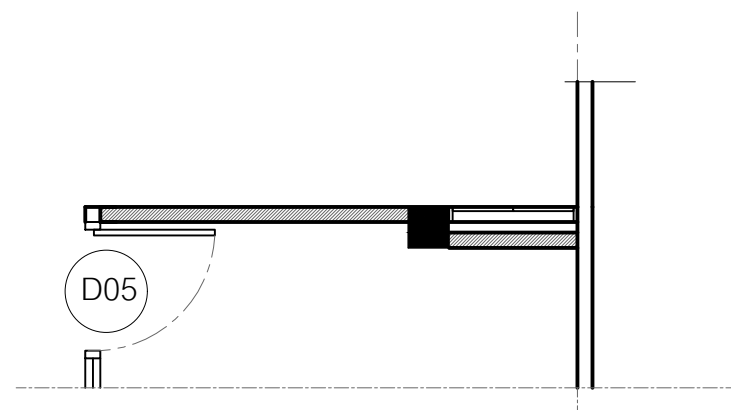


PLAN ELEVATION

D1

SCALE 1:50

ID-15

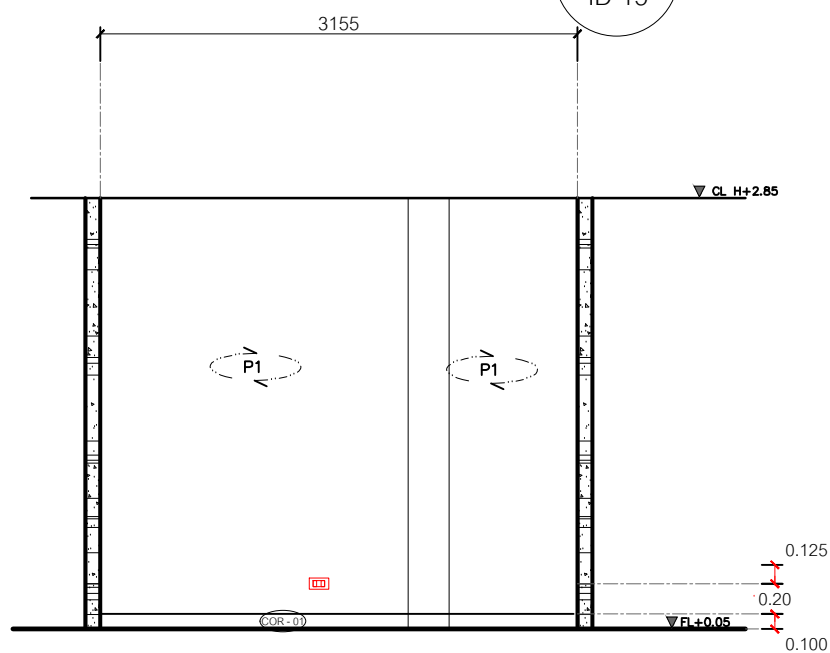


ELEVATION

D1

SCALE 1:50

ID-15

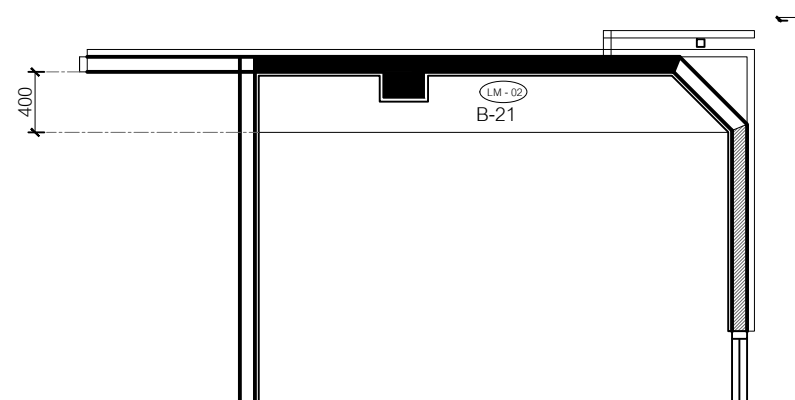


PLAN ELEVATION

D2

SCALE 1:50

ID-15

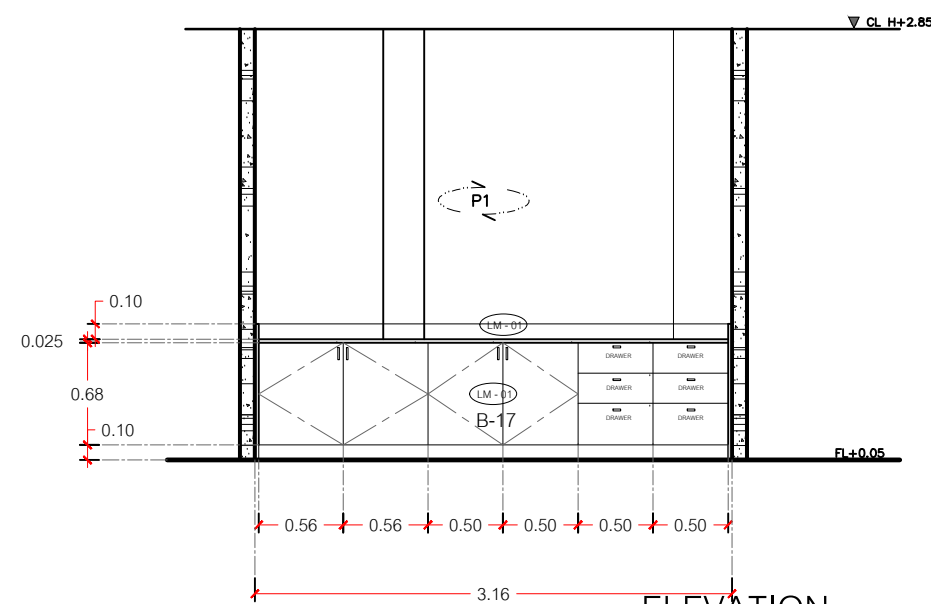


ELEVATION

D2

SCALE 1:50

ID-15

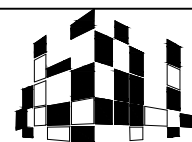

LATTHAPHON DESIGN

บ.ลัทธพล ดีไซน์ จำกัด

57 ถนน รัตนวิเศษ ต.บางกระดอ อ.เมือง จ.นนทบุรี 11000

TEL : 083-7941-663

e-mail : latthaphondesign@gmail.com


INTERIOR DESIGN

DESIGN BY :

DRAWING LIST :

ELECTRICAL LIST :

KEY PLAN

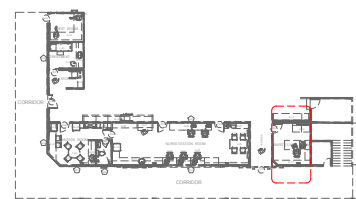

PROJECT NO.



Renovate IPD Nurse Room

STRUCTURAL LIST ENGINEERING

ISSUE DAET

DRAWING NO.


ID-42

SCALE : AS SHOW


CHECKED

TOTAL


SHEES

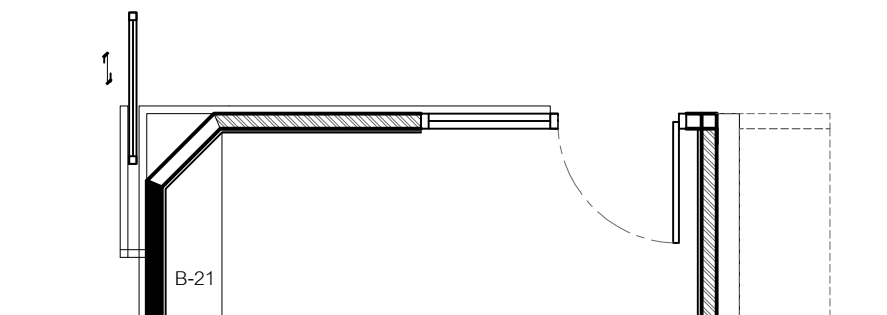


PLAN ELEVATION D3
SCALE 1:50 ID-15

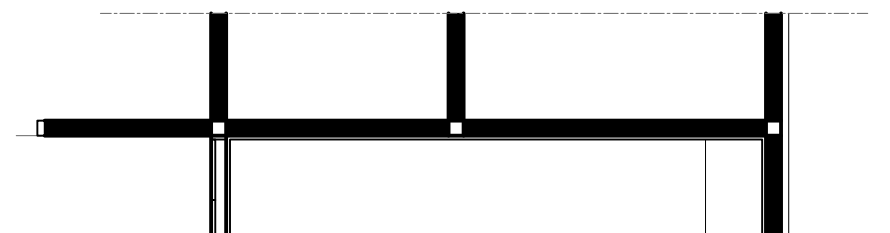


PLAN ELEVATION D4
SCALE 1:50 ID-15

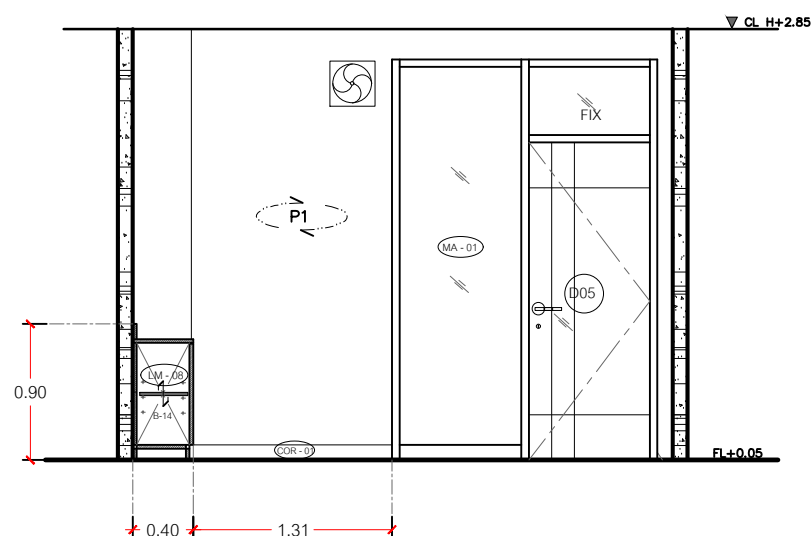

ELEVATION D3
SCALE 1:50 ID-15

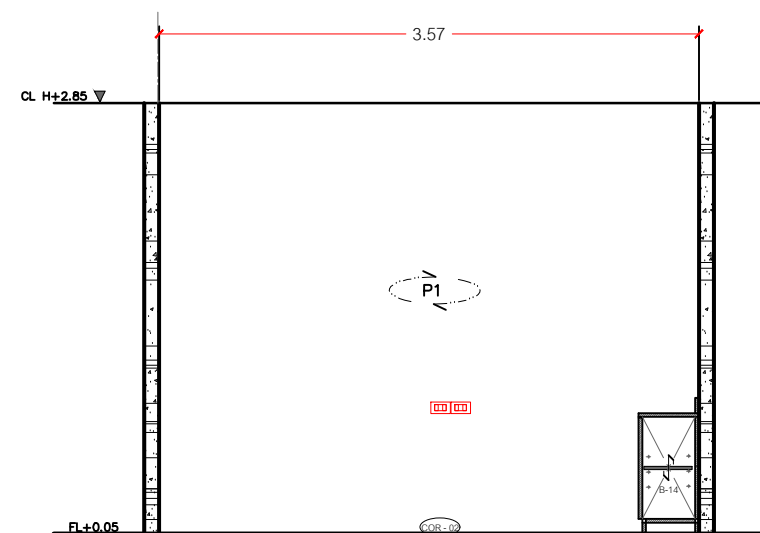

ELEVATION D4
SCALE 1:50 ID-15

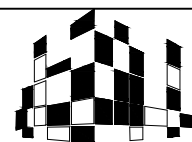

LATTHAPHON DESIGN

บ.ลัทธพล ดีไซน์ จำกัด

57 ถนน รัตนวิเศษ ต.บางกระดอ อ.เมือง จ.นนทบุรี 11000

TEL : 083-7941-663

e-mail : latthaphondesign@gmail.com


INTERIOR DESIGN

DESIGN BY :

DRAWING LIST :

ELECTRICAL LIST :

KEY PLAN

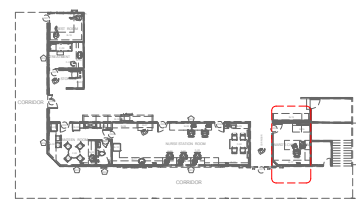

PROJECT NO.



Renovate IPD Nurse Room

STRUCTURAL LIST ENGINEERING

ISSUE DAET

DRAWING NO.

ID-43

SCALE : AS SHOW



CHECKED


TOTAL

SHEES



PERSPECTIVE

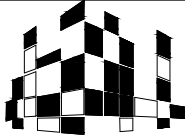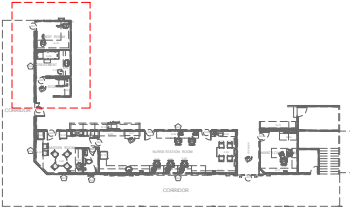 LATTHAPHON DESIGN บ.ลัทธพล ดีไซน์ จำกัด 57 ถนน รัตนวิเชียร ต.บางกระดอ อ.เมือง จ.นนทบุรี 11000 TEL : 083-7941-663 e-mail : latthaphondesign@gmail.com	INTERIOR DESIGN	KEY PLAN 	PROJECT NO.	STRUCTURAL LIST ENGINEERING		ISSUE DAET	DRAWING NO.
	DESIGN BY :		 โรงพยาบาลบ้านนา BANH Renovate IPD Nurse Room				
	DRAWING LIST :					SCALE : AS SHOW	
	ELECTRICAL LIST :					CHECKED	
							TOTAL SHEES

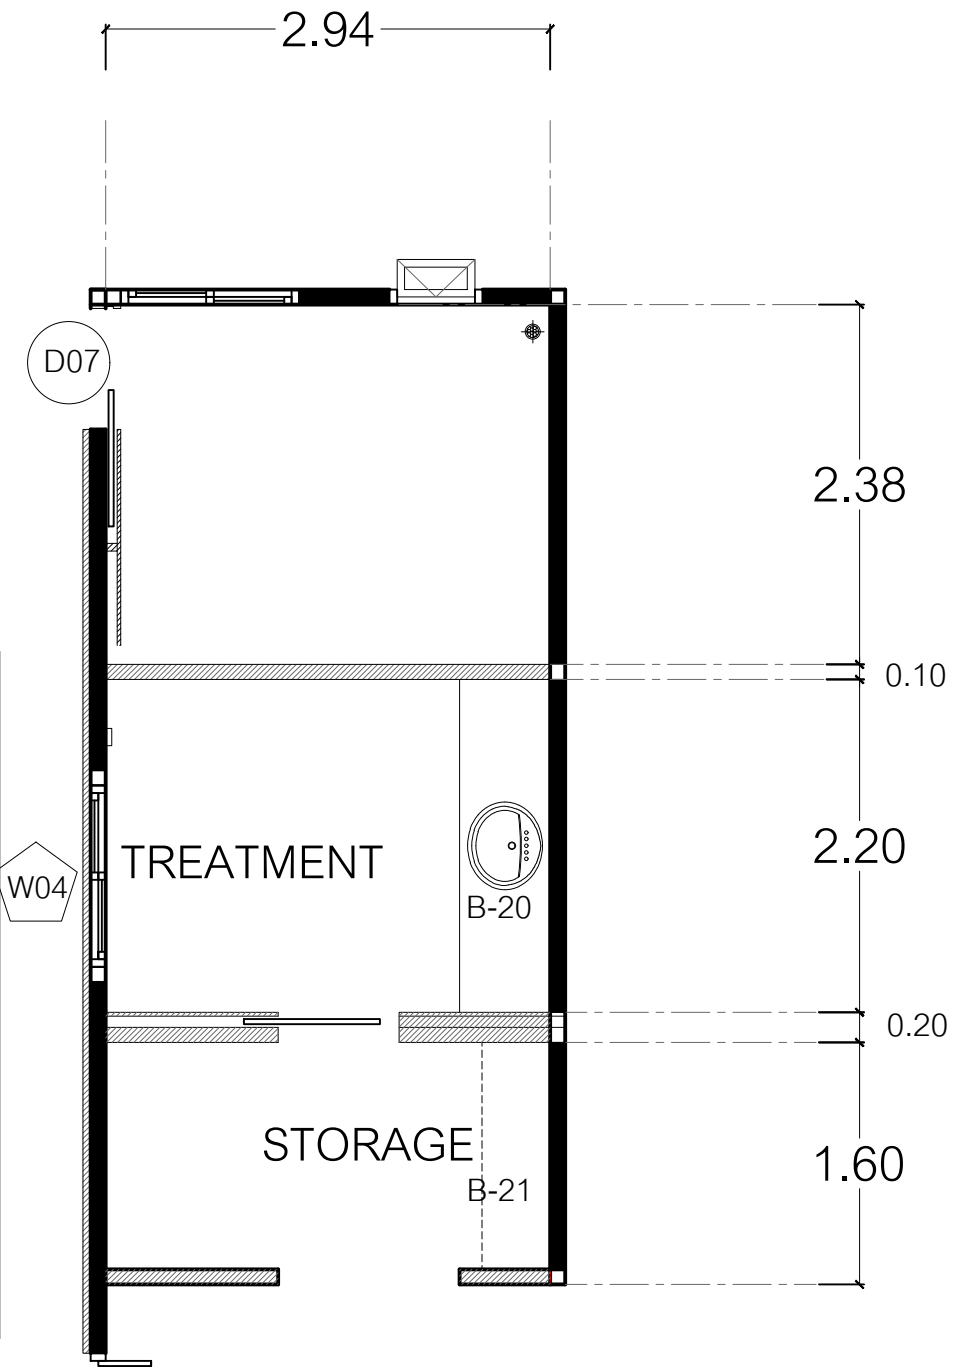

REST ROOM


TREATMENT

STORAGE

REST ROOM TREATMENT STORAGE PLAN

SCALE

1:50

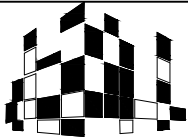

LATTHAPHON DESIGN

บ.ลัทธพล ดีไซน์ จำกัด

57 ถนน รัตนวิเศษ ต.บางกระดอ อ.เมือง จ.นนทบุรี 11000

TEL : 083-7941-663

e-mail : latthaphondesign@gmail.com


INTERIOR DESIGN

DESIGN BY :

DRAWING LIST :

ELECTRICAL LIST :

KEY PLAN

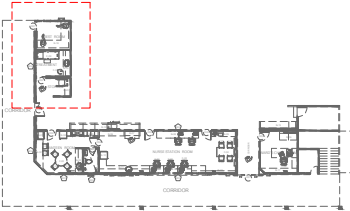

PROJECT NO.



Renovate IPD Nurse Room

STRUCTURAL LIST ENGINEERING

ISSUE DAET

DRAWING NO.






ID-45

SCALE : AS SHOW

CHECKED

TOTAL

SHEES

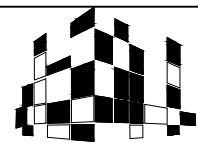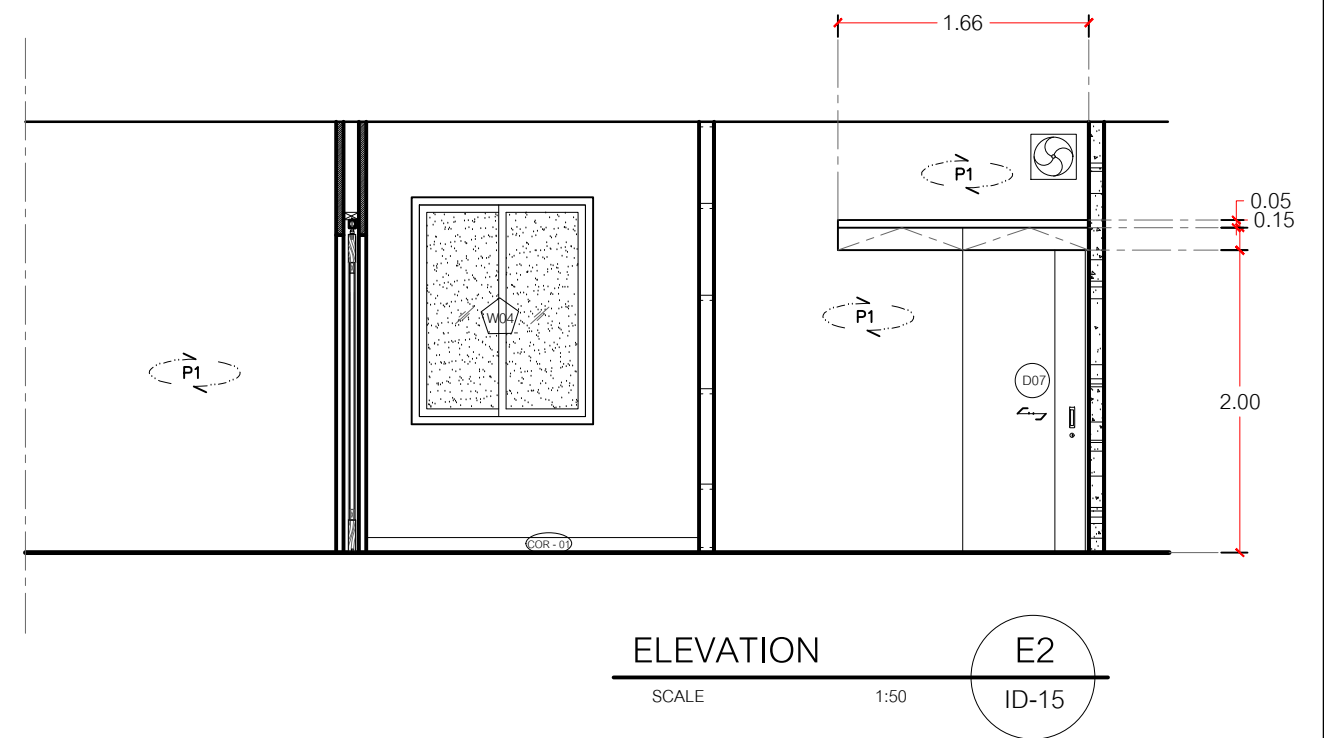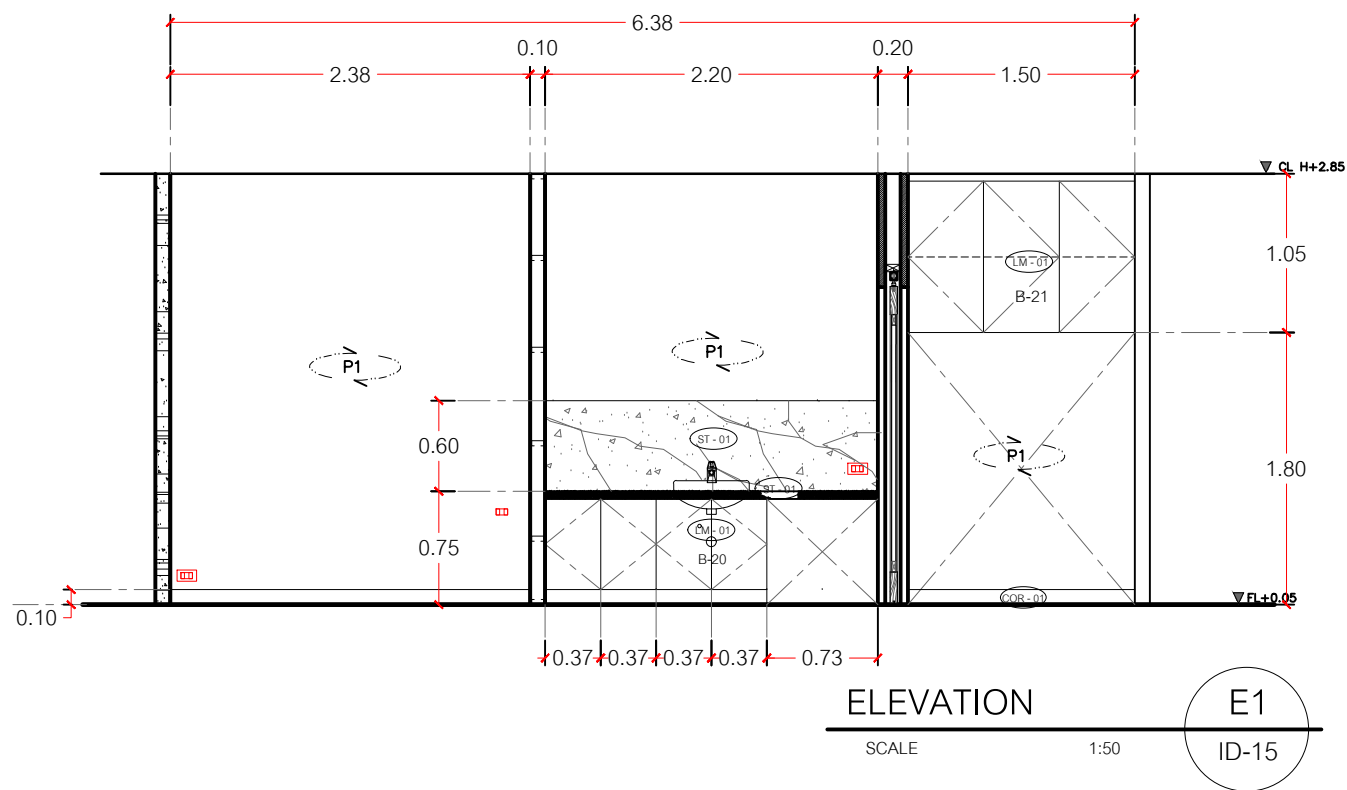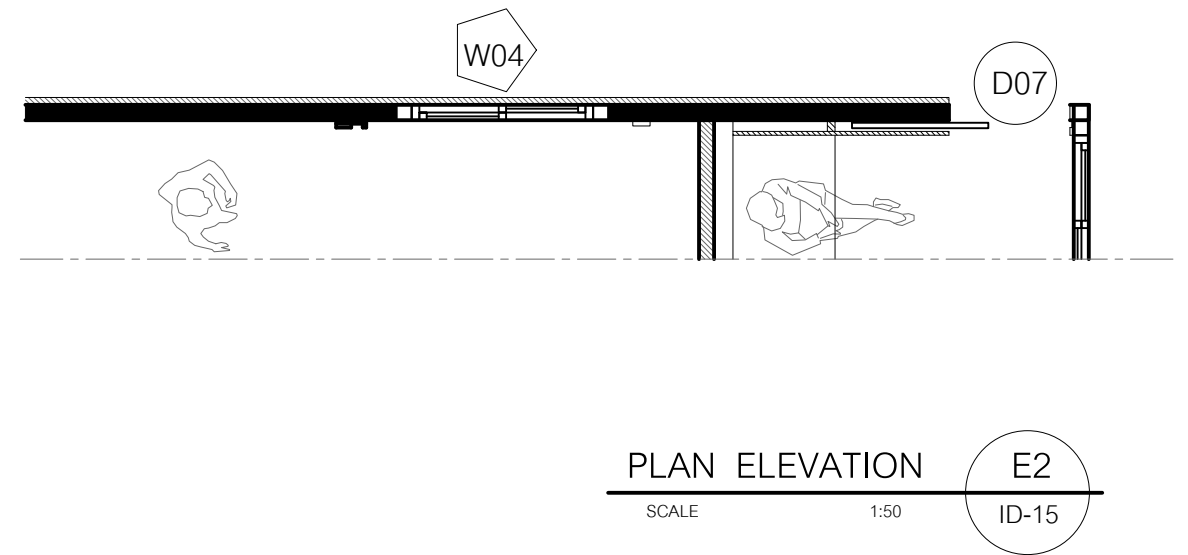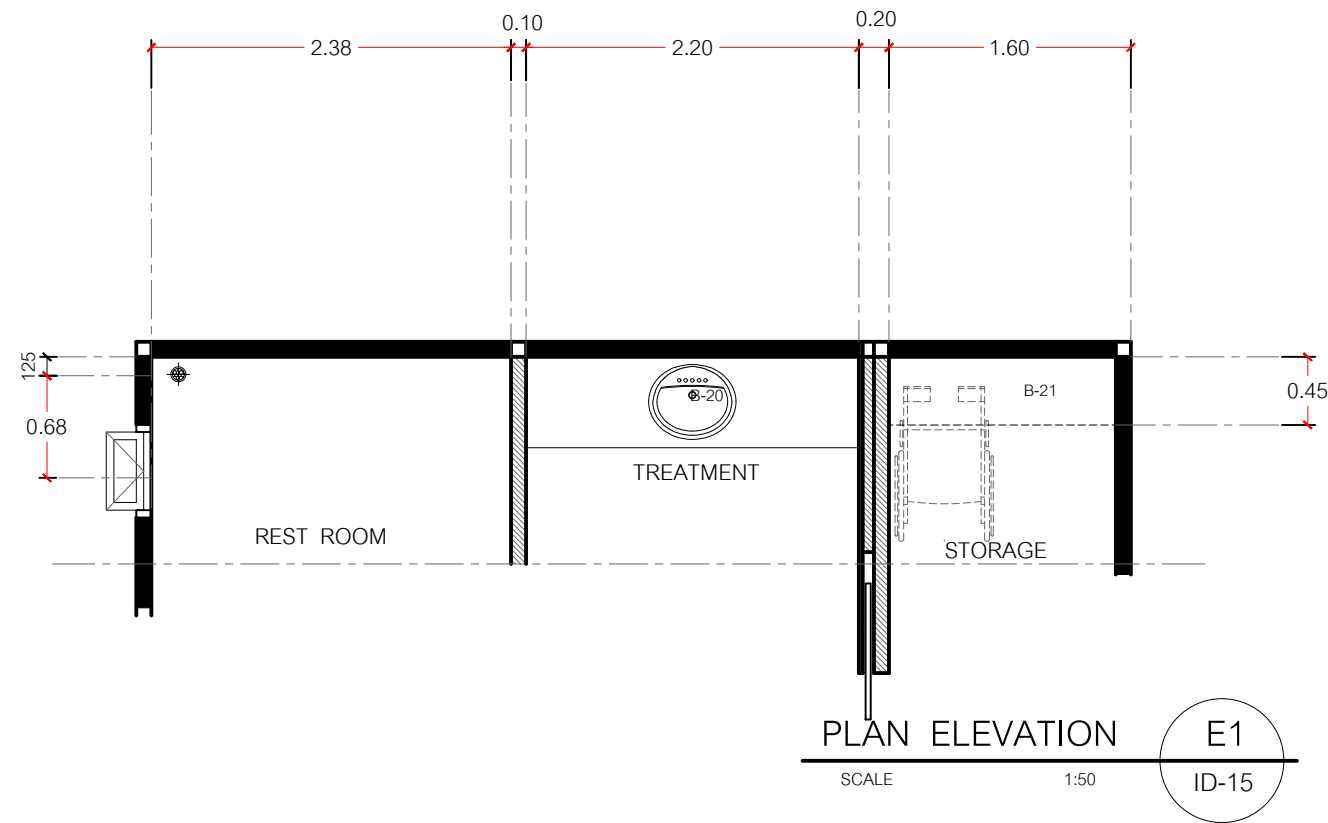

LATTHAPHON DESIGN

บ.ลัทธพล ดีไซน์ จำกัด

57 ถนน รัตนวิเศษ ต.บางกระดอ อ.เมือง จ.นนทบุรี 11000

TEL : 083-7941-663

e-mail : latthaphondesign@gmail.com


INTERIOR DESIGN

DESIGN BY :

DRAWING LIST :

ELECTRICAL LIST :

KEY PLAN

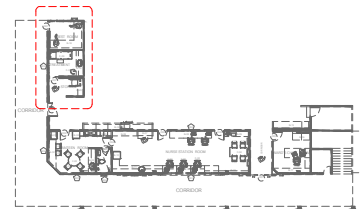

PROJECT NO.



Renovate IPD Nurse Room

STRUCTURAL LIST ENGINEERING

ISSUE DAET



DRAWING NO.

ID-46

SCALE : AS SHOW

CHECKED

TOTAL SHEETS

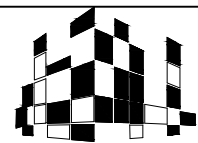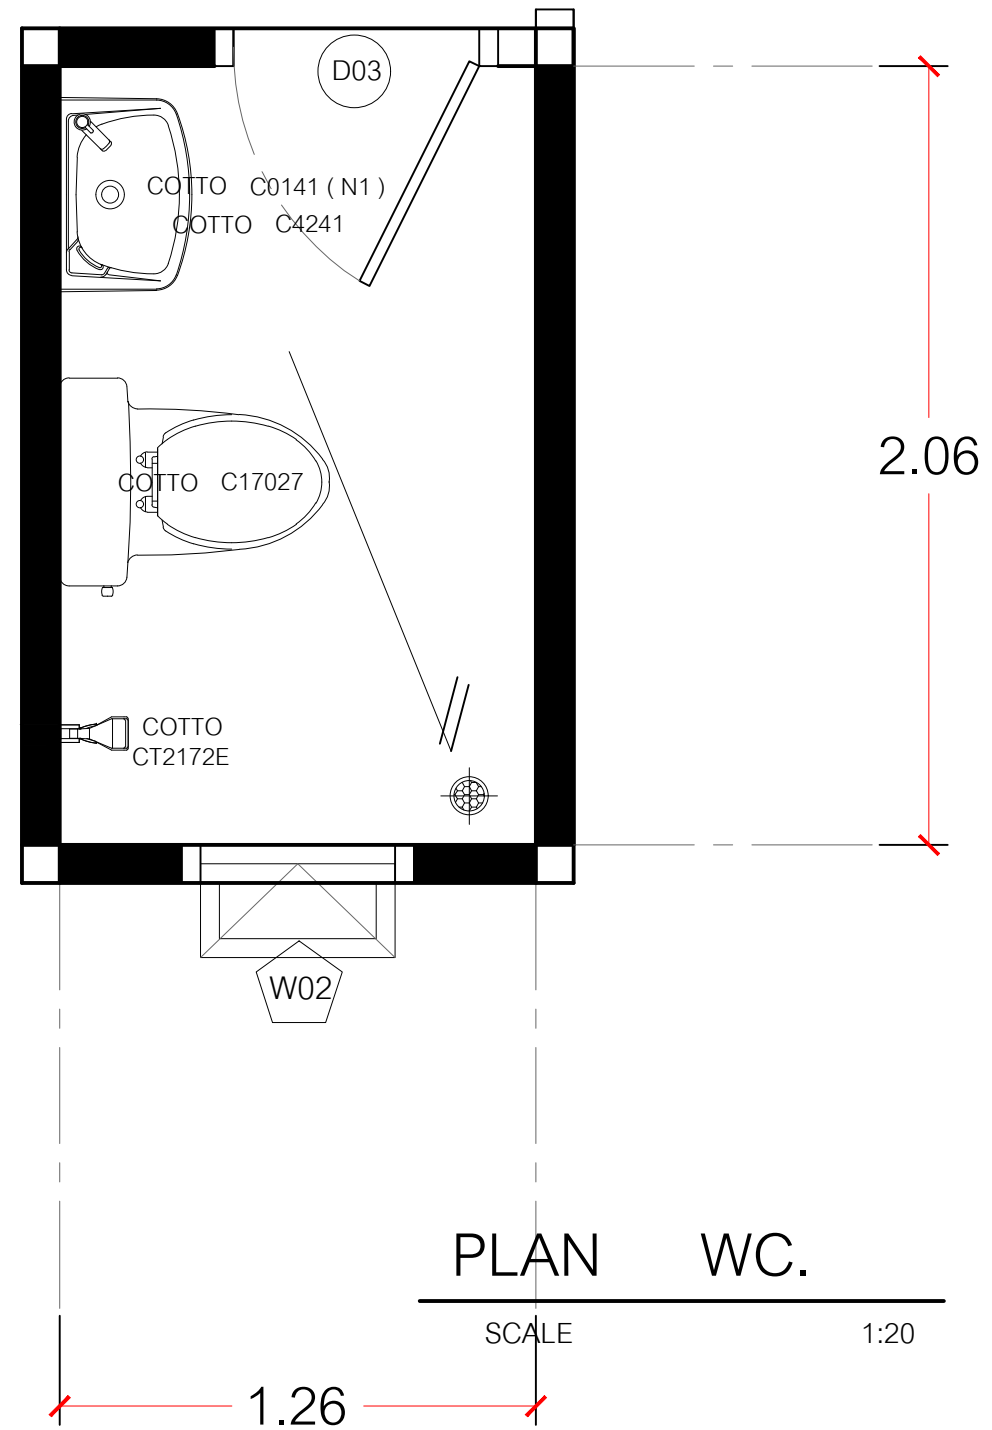

LATTHAPHON DESIGN

บ.ลัทธพล ดีไซน์ จำกัด

57 ถนน รัตนวิเศษ ต.บางกระดอ อ.เมือง จ.นนทบุรี 11000

TEL : 083-7941-663

e-mail : latthaphondesign@gmail.com


INTERIOR DESIGN

DESIGN BY :

DRAWING LIST :

ELECTRICAL LIST :

KEY PLAN

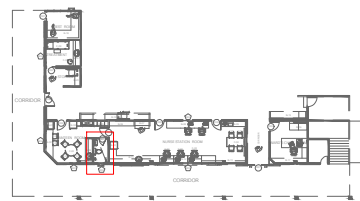

PROJECT NO.



Renovate IPD Nurse Room

STRUCTURAL LIST ENGINEERING

ISSUE DAET

DRAWING NO.



ID-47

SCALE : AS SHOW

CHECKED

TOTAL

SHEES

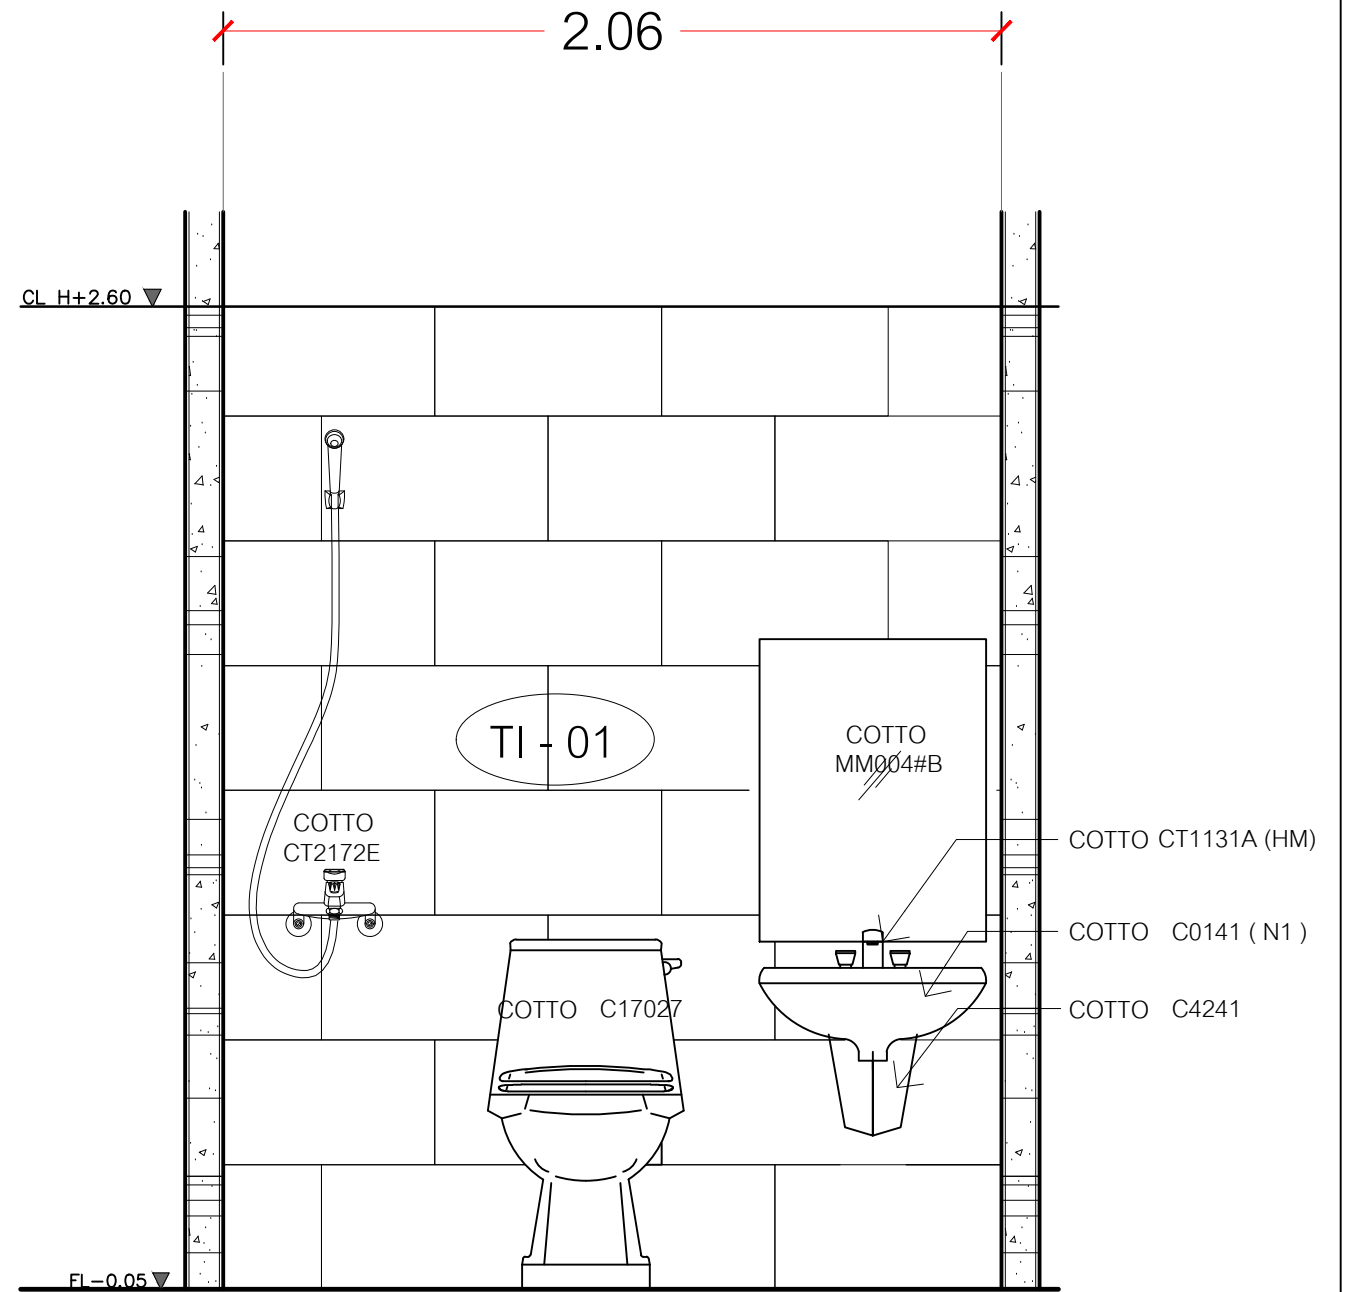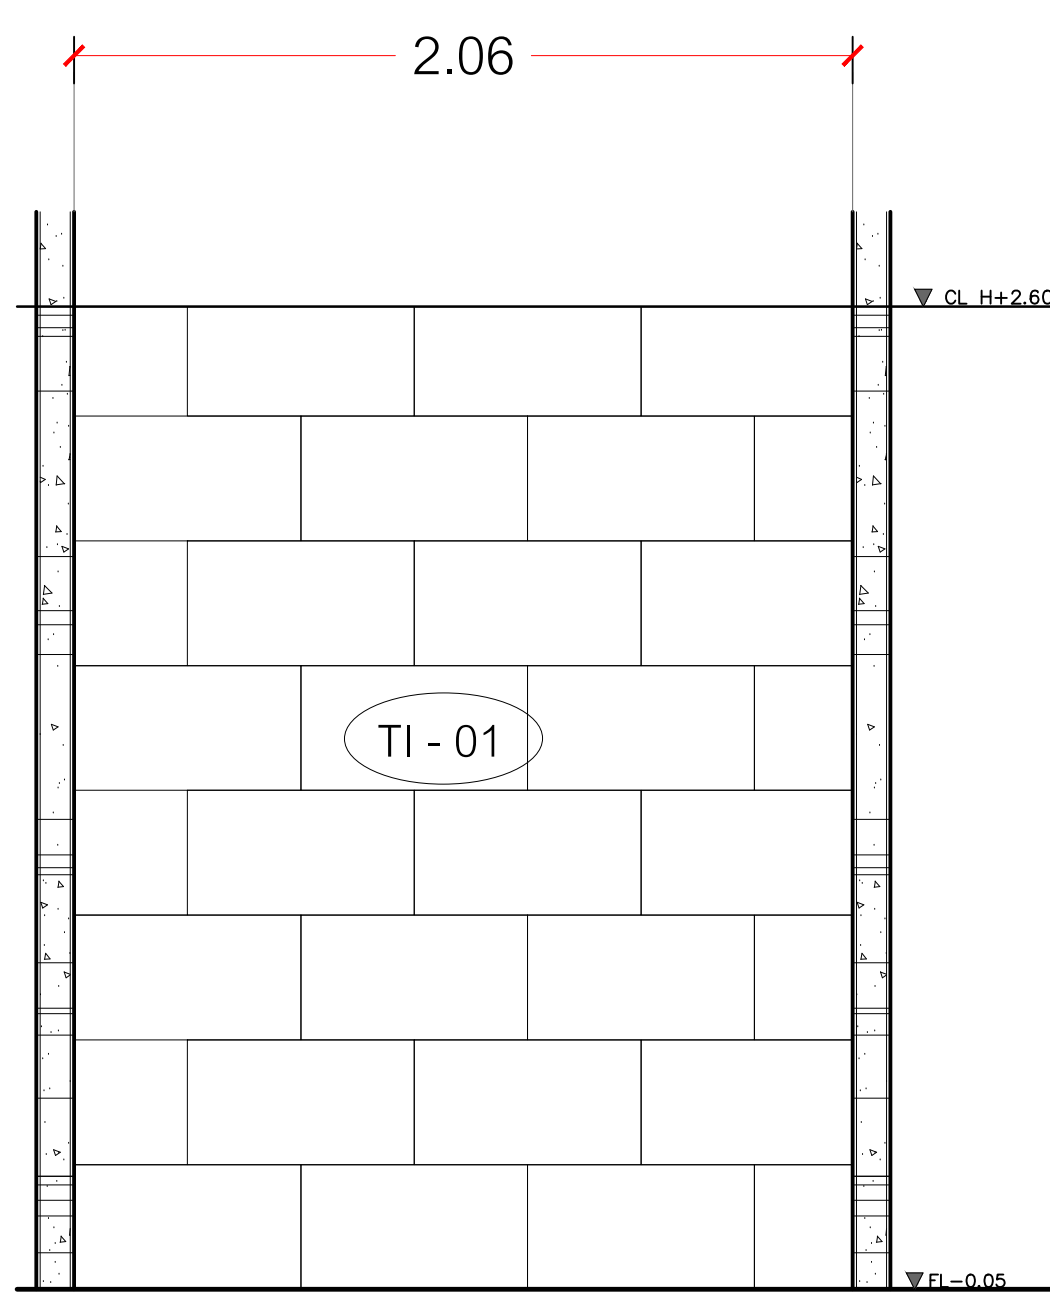

TI-01 กระเบื้องผนัง KASSA รุ่น KS-INW234 อิเล็กตร้า ขนาด 30x60 ซม

ELEVATION

SCALE 1:20

F1


ID-15

ELEVATION

SCALE 1:20

F2

ID-15

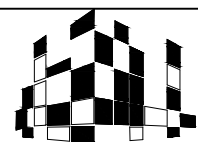

LATTHAPHON DESIGN

บ.ลัทธพล ดีไซน์ จำกัด

57 ถนน รัตนวิเศษ ต.บางกระดอ อ.เมือง จ.นนทบุรี 11000

TEL : 083-7941-663

e-mail : latthaphondesign@gmail.com


INTERIOR DESIGN

DESIGN BY :


DRAWING LIST :

ELECTRICAL LIST :

KEY PLAN

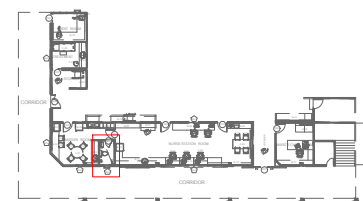

PROJECT NO.

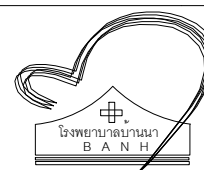

Renovate IPD Nurse Room

STRUCTURAL LIST ENGINEERING

ISSUE DAET

DRAWING NO.


ID-48

SCALE : AS SHOW

CHECKED

TOTAL

SHEES

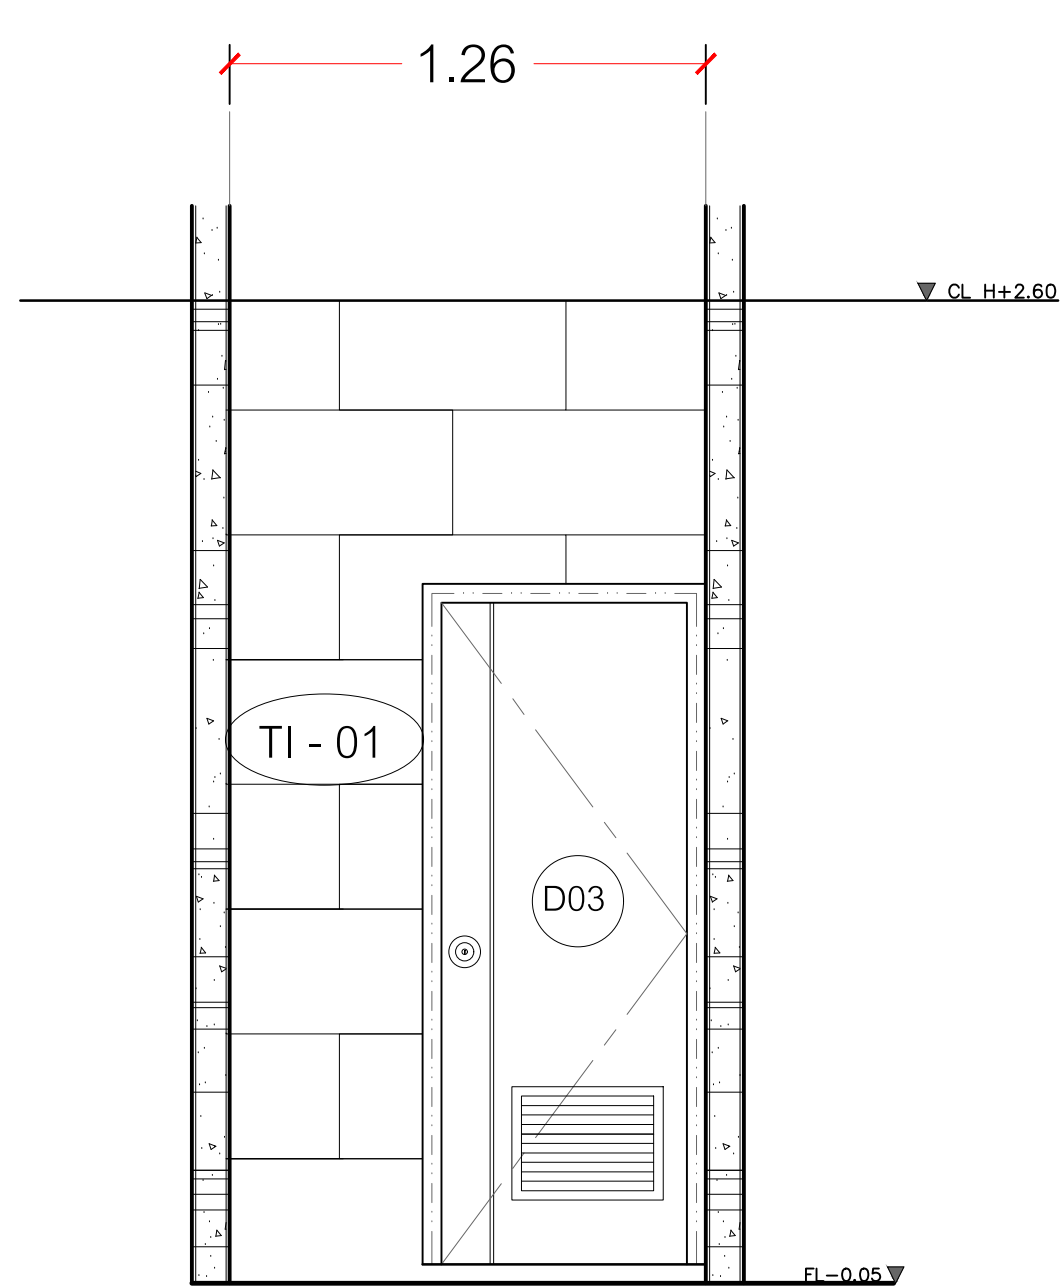


ELEVATION

SCALE

1:20

F3

ID-15

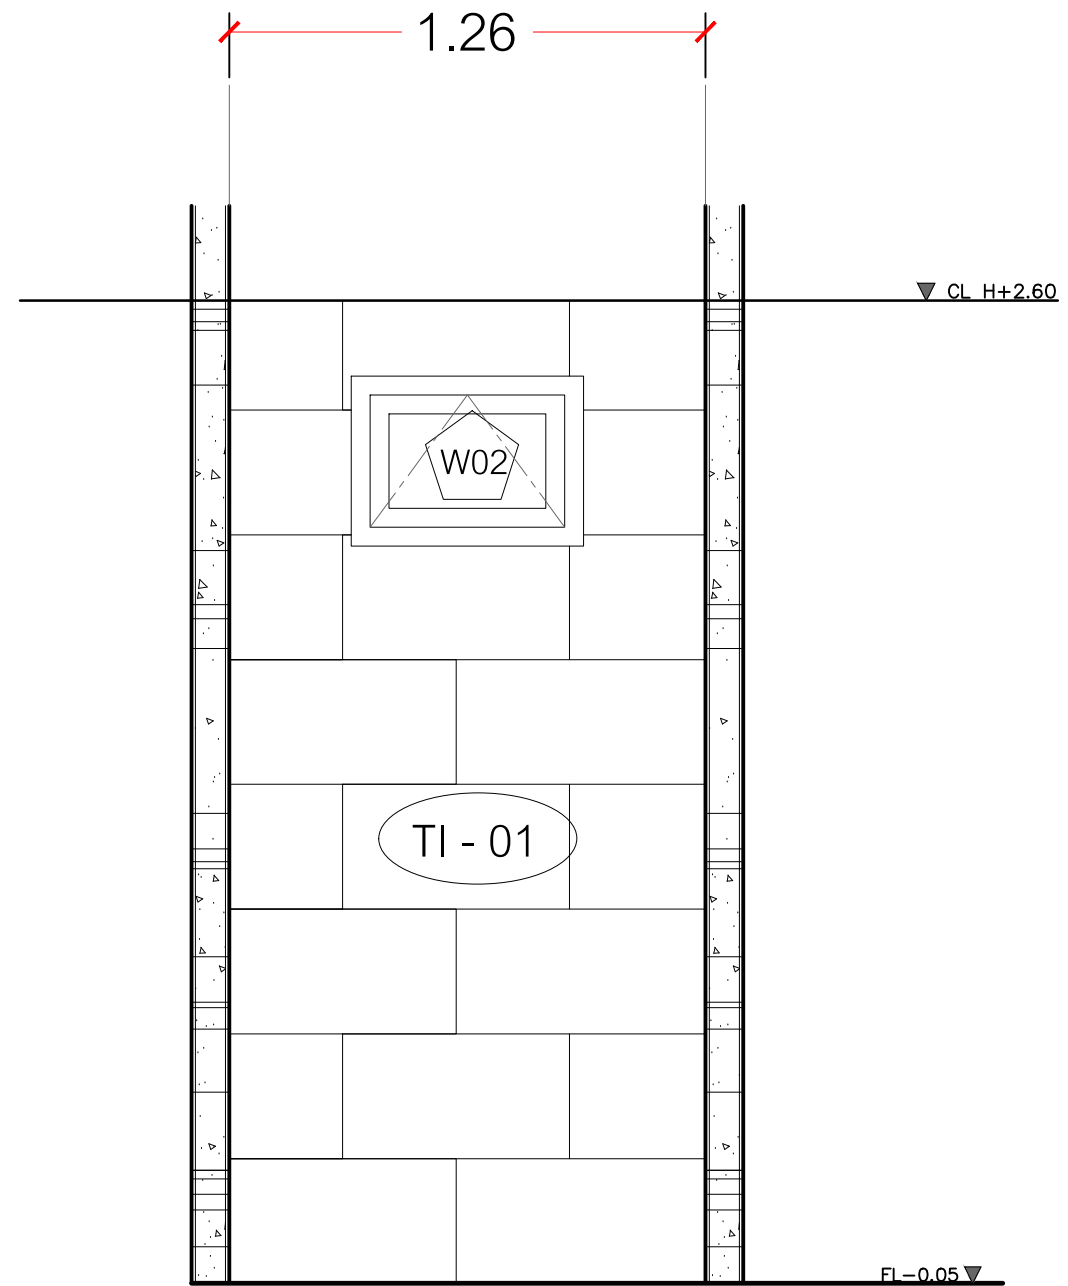


ELEVATION

SCALE

1:20

F4

ID-15

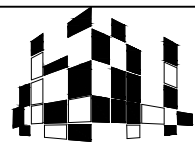

LATTHAPHON DESIGN

บ.ลัทธพล ดีไซน์ จำกัด

57 ถนน รัตนวิเศษ ต.บางกระดอ อ.เมือง จ.นนทบุรี 11000

TEL : 083-7941-663

e-mail : latthaphondesign@gmail.com


INTERIOR DESIGN

DESIGN BY :


DRAWING LIST :

ELECTRICAL LIST :

KEY PLAN

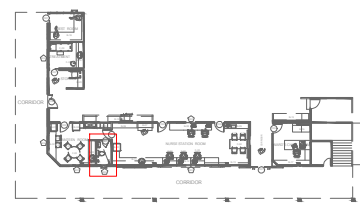

PROJECT NO.

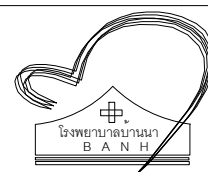

Renovate IPD Nurse Room

STRUCTURAL LIST ENGINEERING

ISSUE DAET

DRAWING NO.


ID-49

SCALE : AS SHOW


CHECKED

TOTAL


SHEES

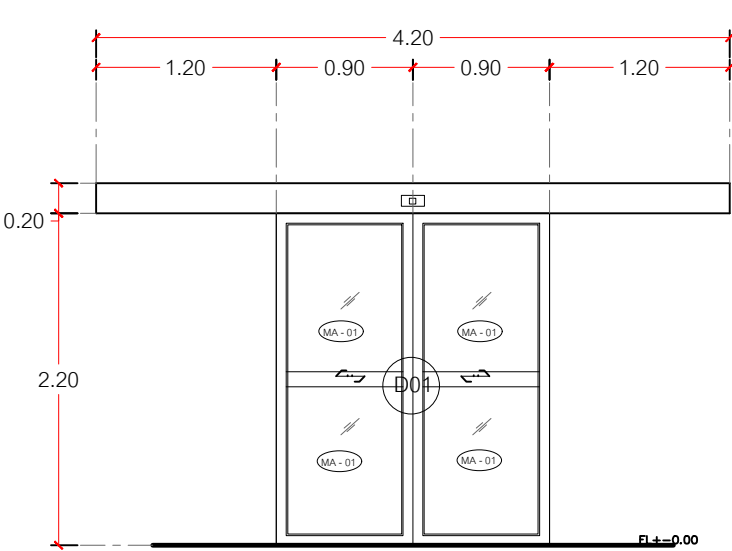


D01 บานเปิดบานเลื่อน AUTO DOOR	
วัสดุ	ประตูกระจกอัตโนมัติ HM-200
วงกบ	
อุปกรณ์	
จัดซื้อ	บ. ไฮ-โปรเจค 1990
	084-123-6235
จำนวนผลิต	1 ชุด

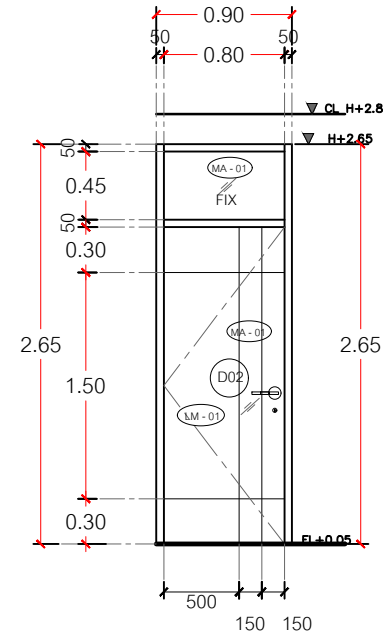

D02 บานเปิด-ปิด	
วัสดุ	โครงไม้เนื้อแข็ง 1"x2" กรุไม้ขัดยางกุ่ม ลามิเนต LM-01 เซาะร่อง 1 cm. ช่องบนกระจกใสหนา 2 พุน
วงกบ	ไม้เนื้อไม้แดง 2"x4" ทาสีน้ำมัน TOA 8538
อุปกรณ์	บานพับแสดนเลส 4" มือจับเขาควาย โซ้คเปิด-ปิดประตูแบบฝังวงกบ
จำนวนผลิต	3 ชุด

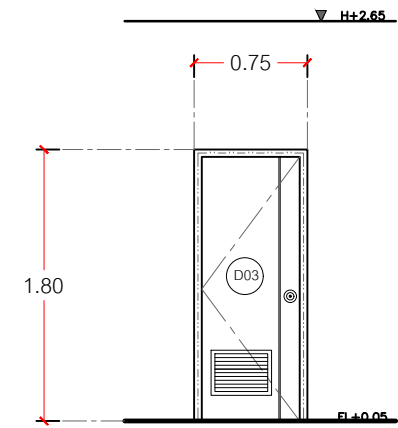

D03 ประตู UPVC สำเร็จรูป	
วัสดุ	BATHIC UPVC สีขาว รุ่น BG2 70x1.80
วงกบ	PVC สีขาว
อุปกรณ์	บานพับแสดนเลส 4" มือจับลูกบิด
จำนวนผลิต	1 ชุด

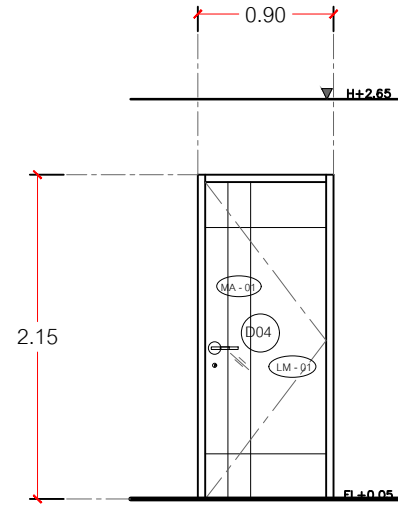

D04 บานเปิด-ปิด	
วัสดุ	โครงไม้เนื้อแข็ง 1"x2" กรุไม้ขัดยางกุ่ม ลามิเนต LM-01 เซาะร่อง 1 cm.
วงกบ	ไม้เนื้อไม้แดง 2"x4" ทาสีน้ำมัน TOA 8538
อุปกรณ์	บานพับแสดนเลส 4" มือจับเขาควาย โซ้คเปิด-ปิดประตูแบบฝังวงกบ
จำนวนผลิต	1 ชุด



บ.ลัทธพล ดีไซน์ จำกัด
57 ถนน รัตนวิเศษ ต.บางกระสอ อ.เมือง จ.นนทบุรี 11000
TEL : 083-7941-663
e-mail : latthaphondesign@gmail.com

INTERIOR DESIGN
DESIGN BY :
DRAWING LIST :
ELECTRICAL LIST :

KEY PLAN

PROJECT NO.


โรงพยาบาลบ้านนา
BANH

Renovate IPD Nurse Room


STRUCTURAL LIST ENGINEERING

ISSUE DAET
SCALE : AS SHOW
CHECKED
TOTAL SHEETS

DRAWING NO.
ID-50

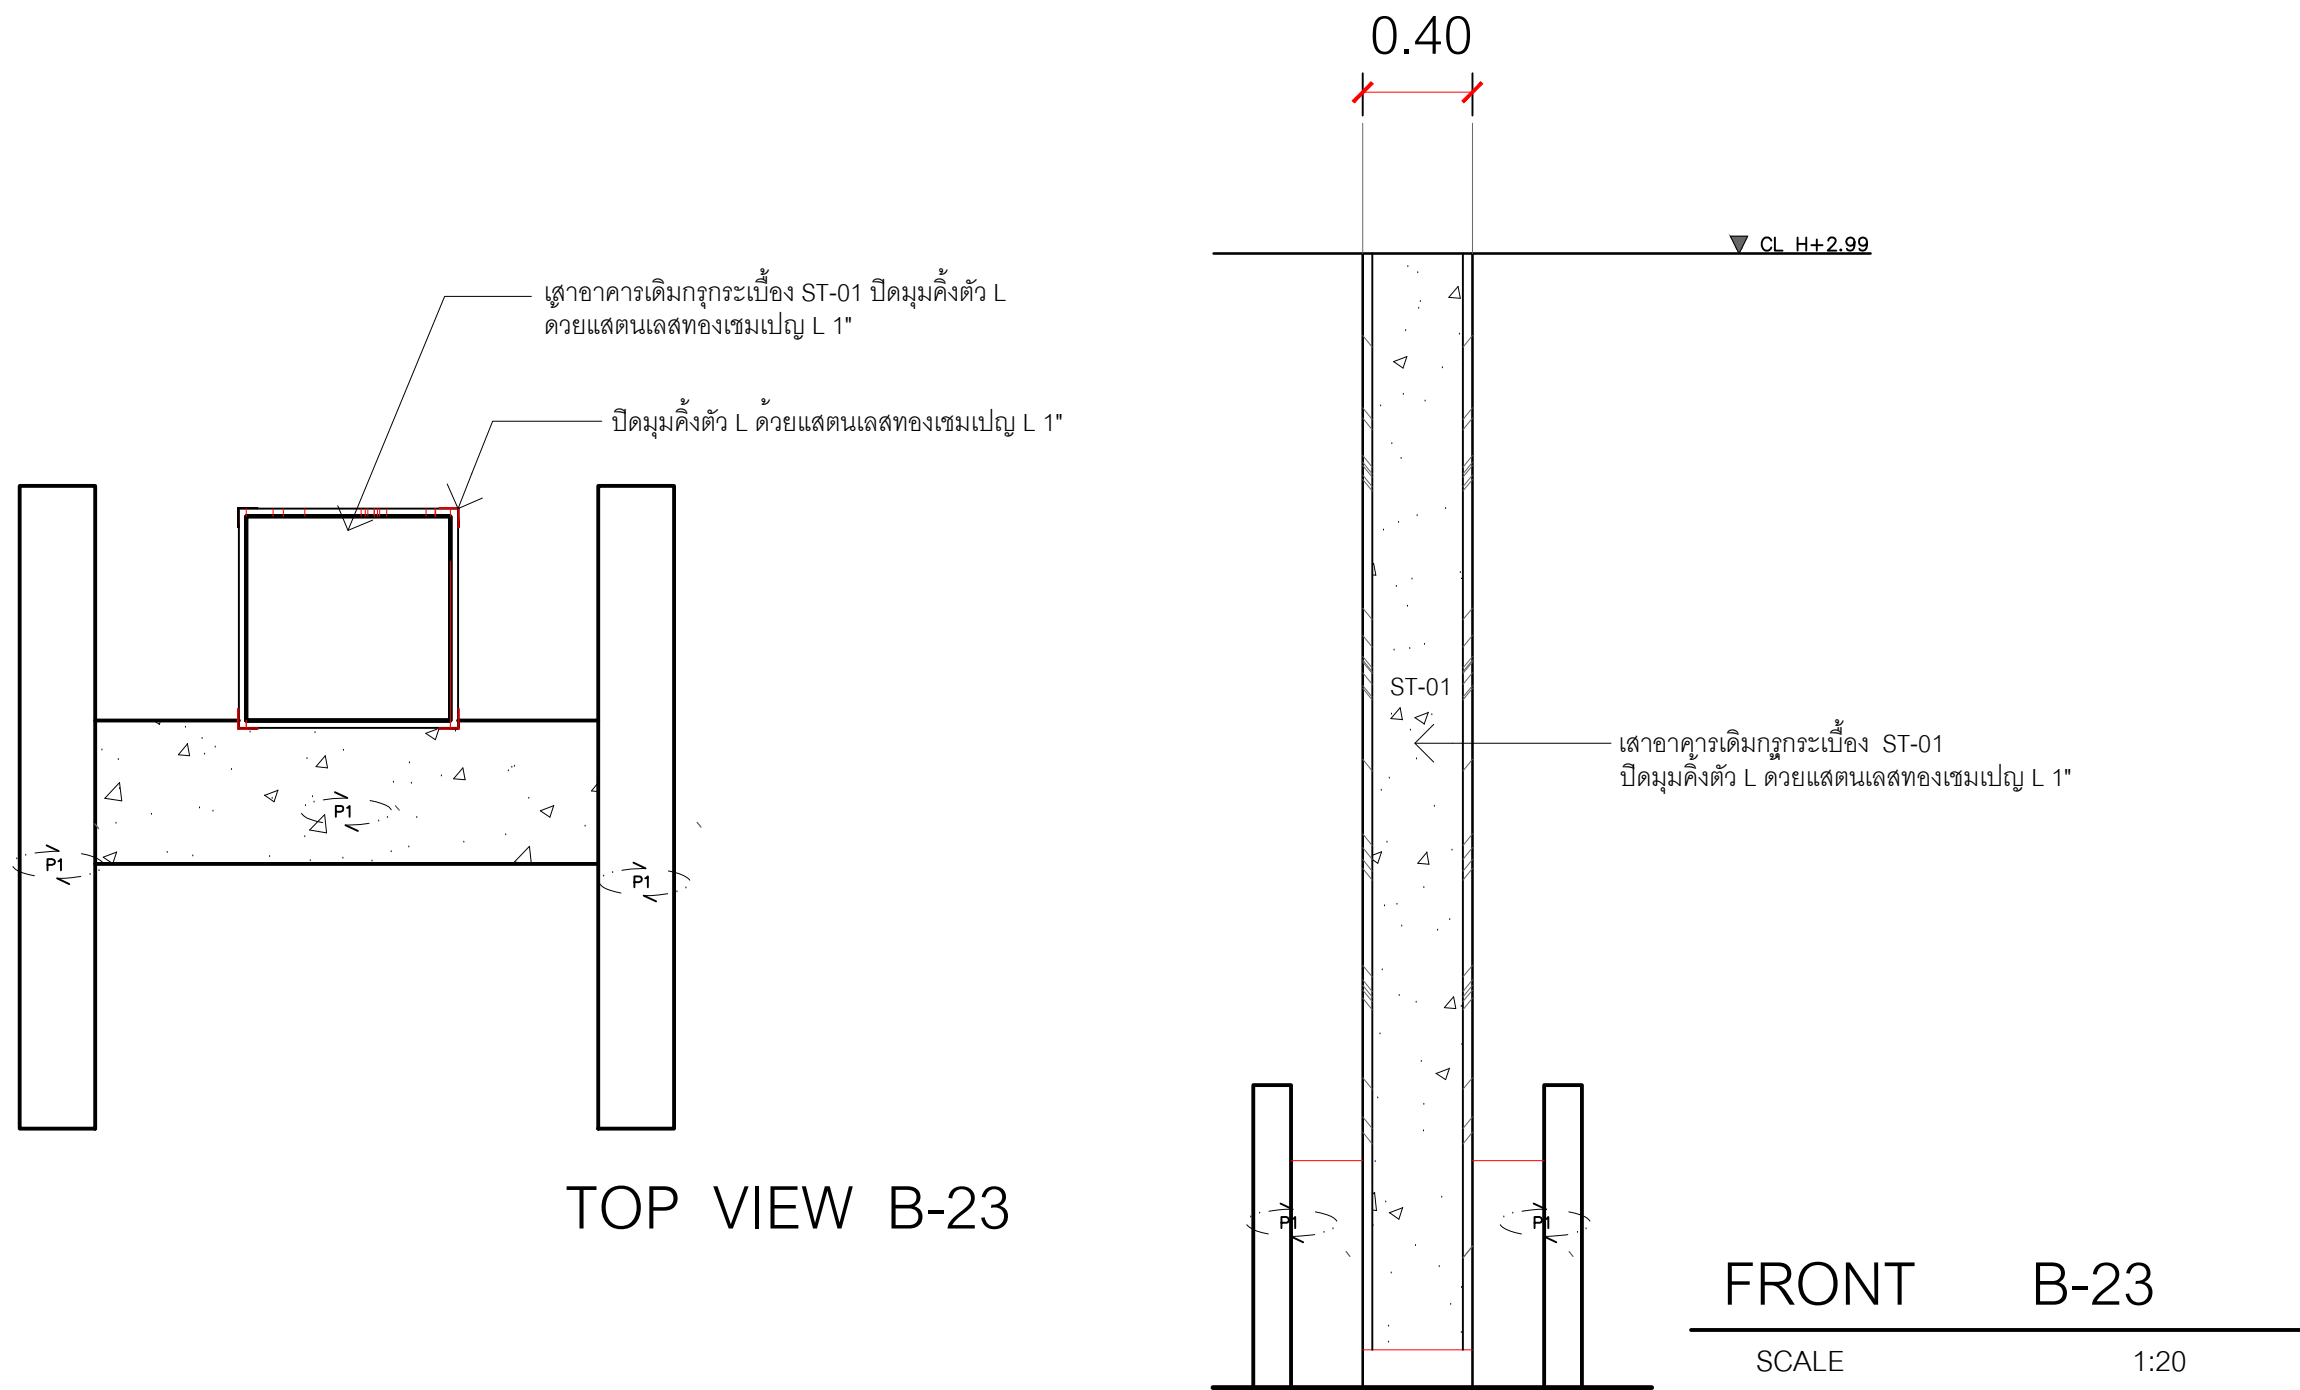

แบบเสาค้ำโครงตักแต่ง

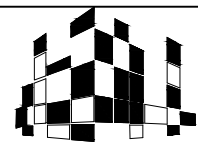

LATTHAPHON DESIGN

บ.ลัทธพล ดีไซน์ จำกัด

57 ถนน รัตนวิเศษ ต.บางกระสอ อ.เมือง จ.นนทบุรี 11000

TEL : 083-7941-663

e-mail : latthaphondesign@gmail.com


INTERIOR DESIGN

DESIGN BY :

DRAWING LIST :

ELECTRICAL LIST :

KEY PLAN

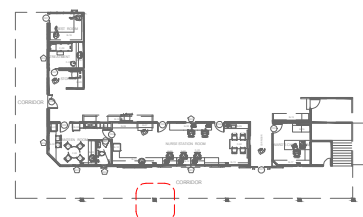

PROJECT NO.

Renovate IPD Nurse Room

โรงพยาบาลบ้านนา

STRUCTURAL LIST ENGINEERING

ISSUE DAET

DRAWING NO.


ID-50

SCALE : AS SHOW

CHECKED

TOTAL

SHEES

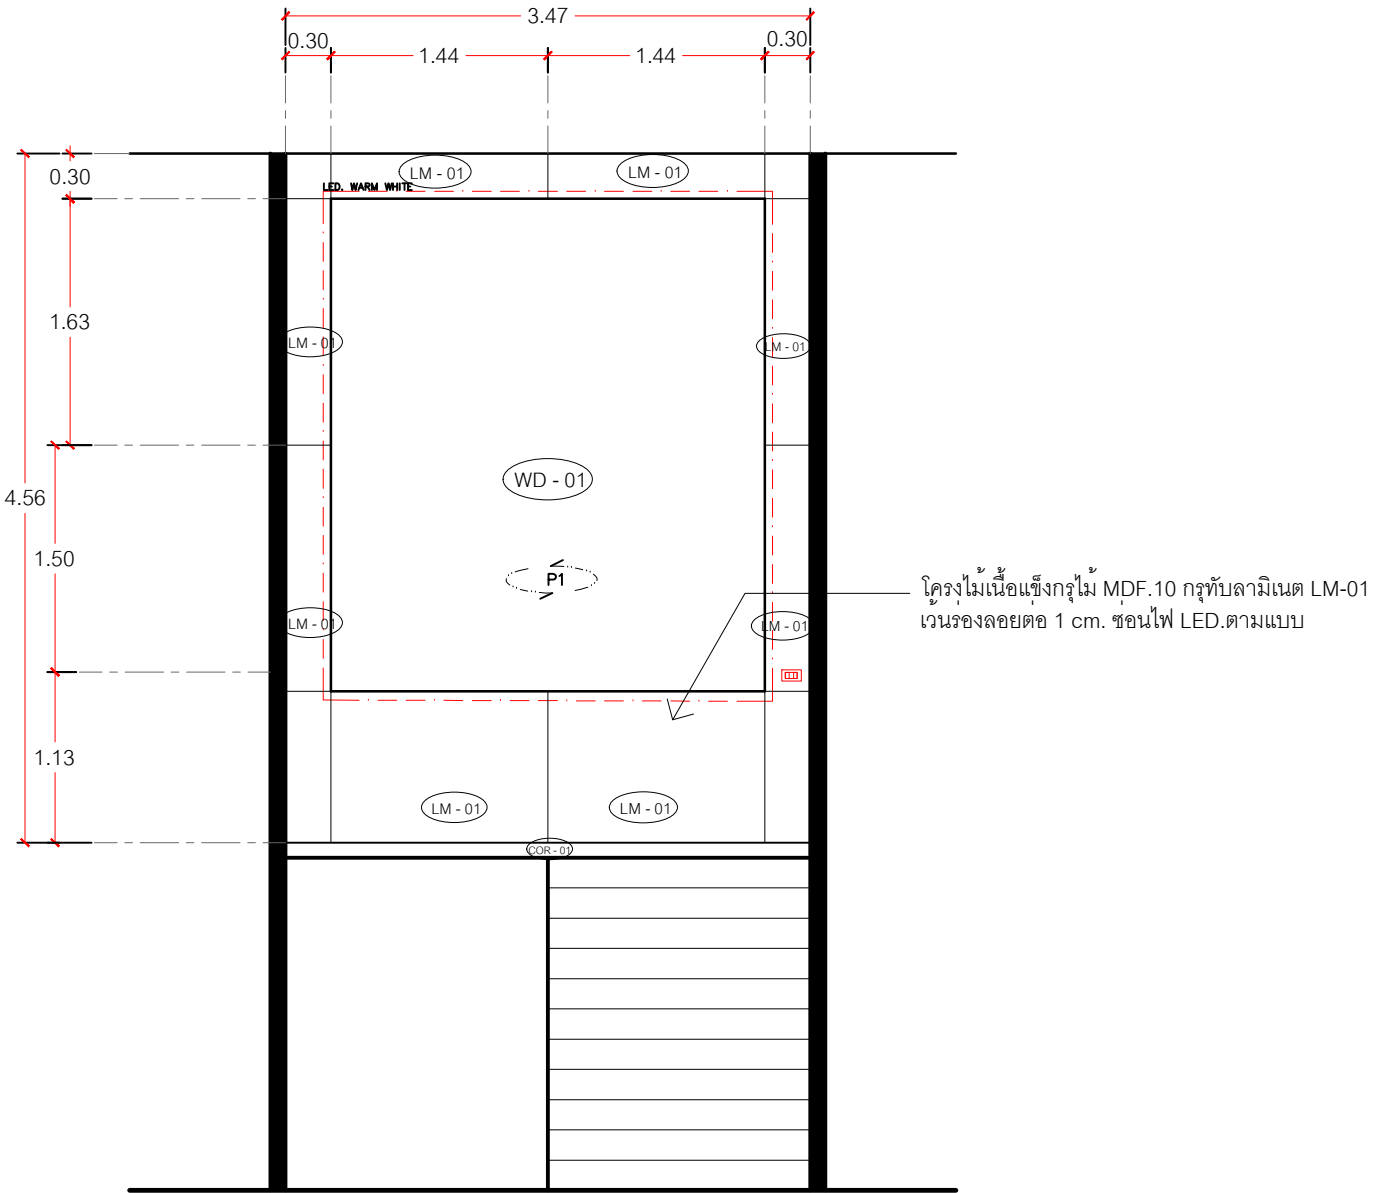



ELEVATION


SCALE 1:50

G1
ID-15




PERSPECTIVE โถงบันได

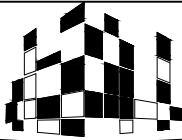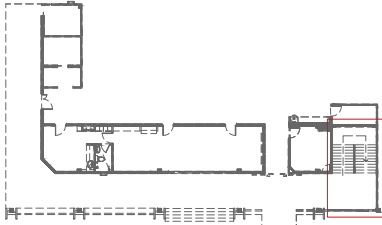
 LATTHAPHON DESIGN บ.ลัทธพล ดีไซน์ จำกัด 57 ถนน รัตนวิเศษ ต.บางกระดอ อ.เมือง จ.นนทบุรี 11000 TEL : 083-7941-663 e-mail : latthaphondesign@gmail.com	INTERIOR DESIGN		PROJECT NO.	STRUCTURAL LIST ENGINEERING		ISSUE DAET	DRAWING NO.
	DESIGN BY :		ทวงเดิน หอพักผู้ป่วยอุบัติเหตุ				ID-51
	DRAWING LIST :					SCALE : AS SHOW	
	ELECTRICAL LIST :					CHECKED	
							TOTAL SHEETS

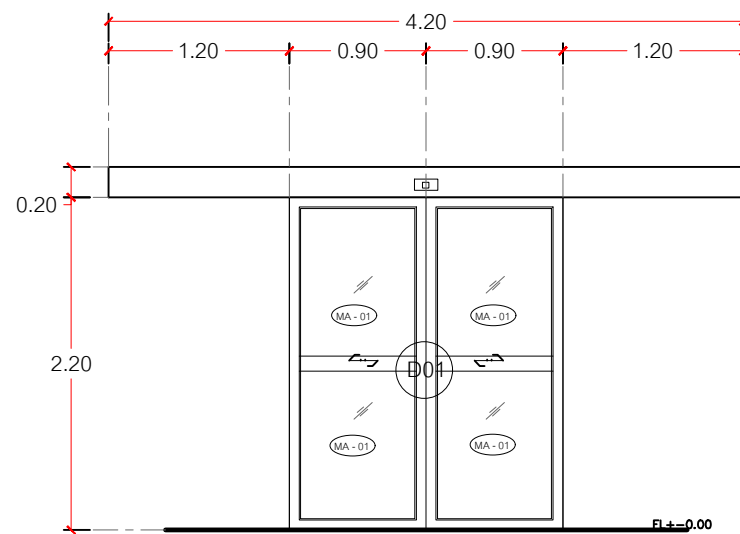


D01 บานเปิดบานเลื่อน AUTO DOOR	
วัสดุ	ประตูกระจกอัตโนมัติ HM-200
วงกบ	
อุปกรณ์	
จัดซื้อ	บ. ไฮ-โปรเจค 1990
	084-123-6235
จำนวนผลิต	1 ชุด

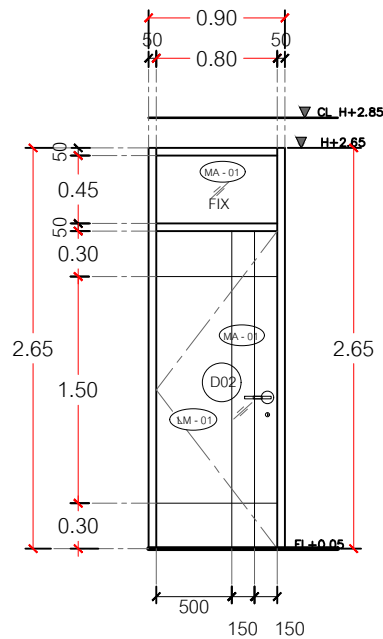


D02 บานเปิด-ปิด	
วัสดุ	โครงไม้เนื้อแข็ง 1"x2" กรูไม้ขัดยางกุ่มทับ ลามิเนต LM-01 เซาะร่อง 1 cm. ช่องบนกระจกใสหนา 2 พุน
วงกบ	ไม้เนื้อไม้แข็ง 2"x4" ทาสีน้ำมัน TOA 8538
อุปกรณ์	บานพับแอสตันเลส 4" มือจับเซาควาย โซ้คเปิด-ปิดประตูแบบฝังวงกบ
จำนวนผลิต	3 ชุด

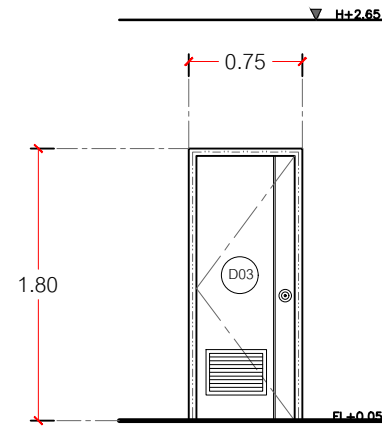

D03 ประตู UPVC สำเร็จรูป	
วัสดุ	BATHIC UPVC สีขาว รุ่น BG2 70x1.80
วงกบ	PVC สีขาว
อุปกรณ์	บานพับแอสตันเลส 4" มือจับลูกบิด
จำนวนผลิต	1 ชุด

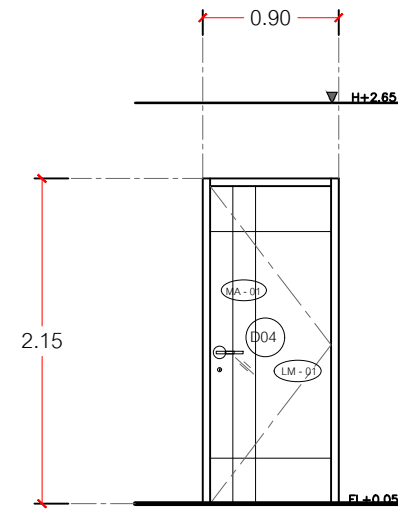

D04 บานเปิด-ปิด	
วัสดุ	โครงไม้เนื้อแข็ง 1"x2" กรูไม้ขัดยางกุ่มทับ ลามิเนต LM-01 เซาะร่อง 1 cm.
วงกบ	ไม้เนื้อไม้แข็ง 2"x4" ทาสีน้ำมัน TOA 8538
อุปกรณ์	บานพับแอสตันเลส 4" มือจับเซาควาย โซ้คเปิด-ปิดประตูแบบฝังวงกบ
จำนวนผลิต	1 ชุด

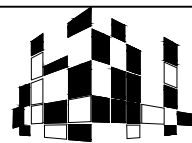

LATTHAPHON DESIGN

บ.ลัทธพล ดีไซน์ จำกัด

57 ถนน รัตนวิเชียร ต.บางกระสอ อ.เมือง จ.นนทบุรี 11000

TEL : 083-7941-663

e-mail : latthaphondesign@gmail.com

INTERIOR DESIGN

DESIGN BY :

DRAWING LIST :

ELECTRICAL LIST :

KEY PLAN

PROJECT NO.



Renovate IPD Nurse Room

STRUCTURAL LIST ENGINEERING

ISSUE DAET

SCALE : AS SHOW


CHECKED

DRAWING NO.

ID-52

TOTAL

SHEES

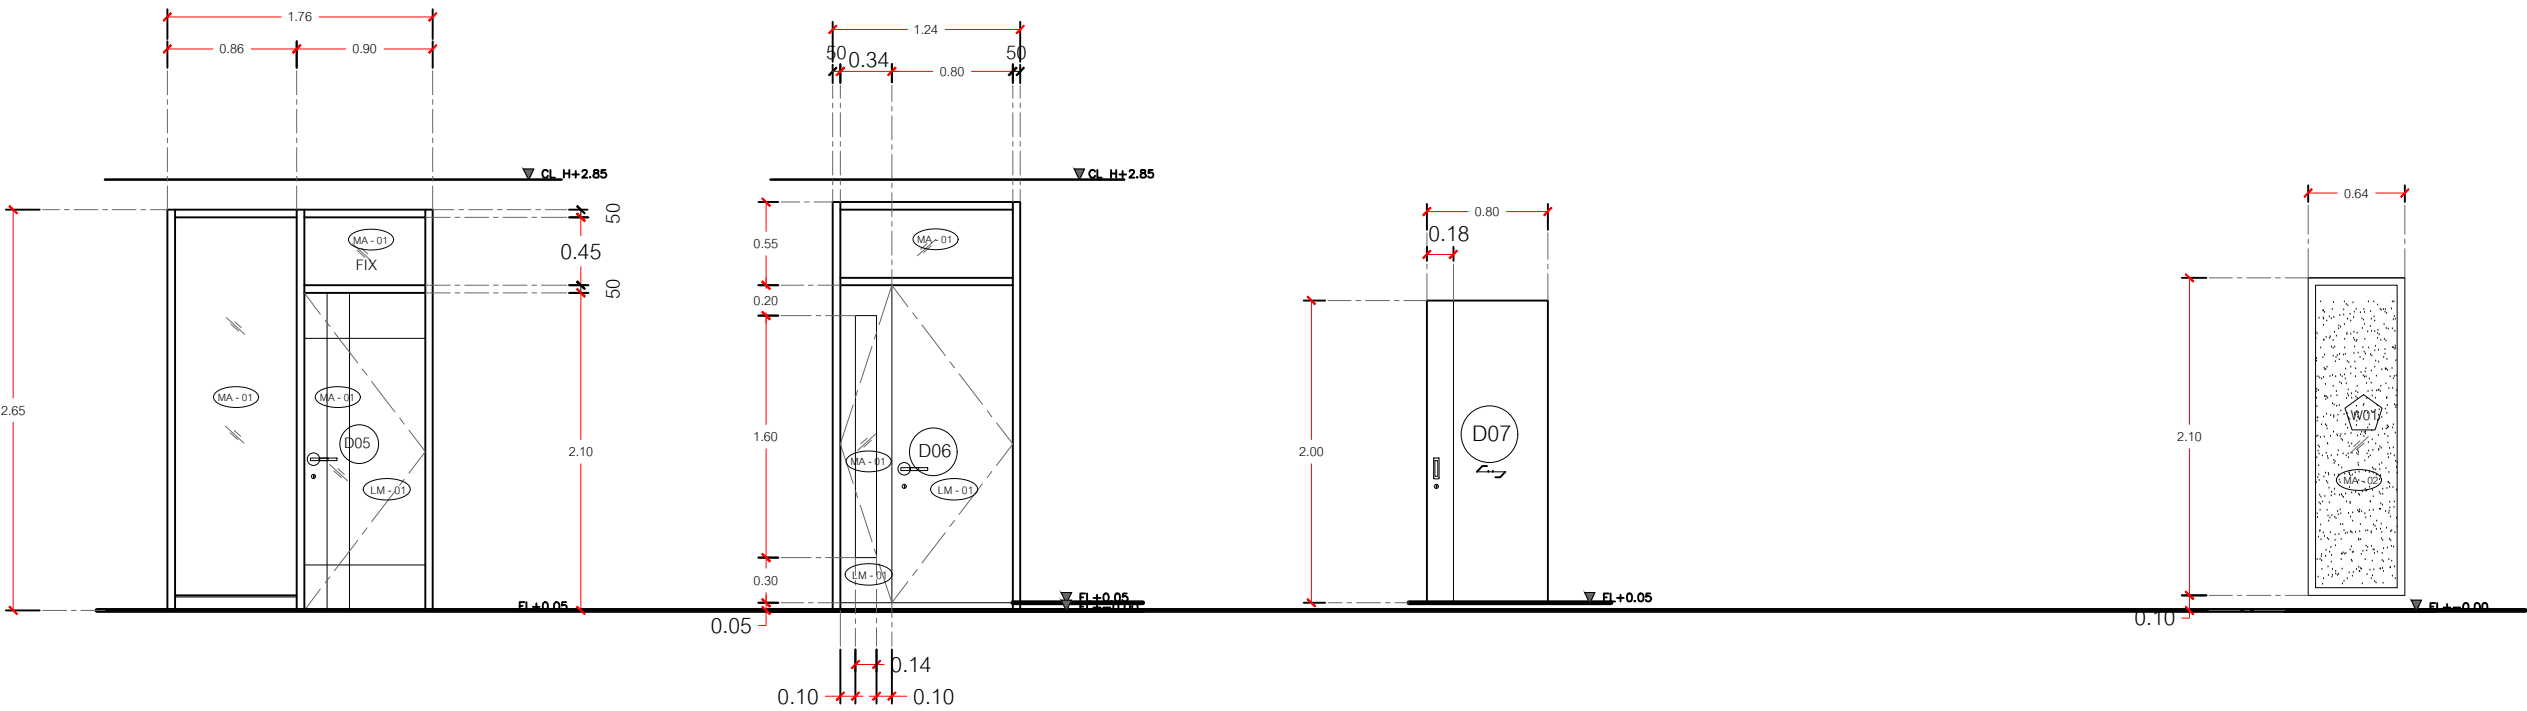

D05 บานเปิด-ปิด	
วัสดุ	โครงไม้เนื้อแข็ง 1"x2" กรุไม้ไผ่ดัดยางกุ่มทับ
	ลามิเนต LM-01 เซาะร่อง 1 cm.
	ด้านข้างเฟรมไม้กระจะจกไสหนา 6 มม.
	เทมเปอร์
วงกบ	ไม้เนื้อไม้เต็ง 2"x4" ทาสีน้ำมัน TOA 8538
อุปกรณ์	บานพับแสดงนเลส 4" มือจับเขาคววย
	โซ้คเปิด-ปิดประตู แบบฝ้งวงกบ
จำนวนผลิต	1 ชุด


D06 บานเปิด-ปิด บานคู่	
วัสดุ	โครงไม้เนื้อแข็ง 1"x2" กรุไม้ไผ่ดัดยางกุ่มทับ
	ลามิเนต LM-01 เซาะร่อง 1 cm.
วงกบ	ไม้เนื้อไม้เต็ง 2"x4" ทาสีน้ำมัน TOA 8538
อุปกรณ์	บานพับแสดงนเลส 4" มือจับเขาคววย
	โซ้คเปิด-ปิดประตู แบบฝ้งวงกบ
จำนวนผลิต	1 ชุด


D07 บานเลื่อน	
วัสดุ	โครงไม้เนื้อแข็ง 1"x2" กรุไม้ไผ่ดัดยางกุ่มทับ
	ลามิเนต LM-01 เซาะร่อง 1 cm.
วงกบ	
อุปกรณ์	ราง ล้อ HAFAELE รับน้ำหนัก 100 กก.
	มือจับฝ้งค้อม้า
จำนวนผลิต	2 ชุด

W01 ช่องแสง	
วัสดุ	กระจากผ้าหนา 6 มม. MA-02
วงกบ	ไม้เนื้อไม้เต็ง 2"x4" ทาสีน้ำมัน TOA 8538
อุปกรณ์	
จำนวนผลิต	2 ชุด

ตารางวัสดุ

	FL-01
	กระเบื้องพื้น
	ยี่ห้อ
	MARMOL STATUARIO (0104.6103) 60x60 A
	ติดต่อ : บุญถาวร
	FL-02
	กระเบื้องพื้นห้องน้ำ
	กระเบื้องพื้น 60X60 ซม. ภูเขา ปิ่นท โลโก้เกรย์ A 1.44M2
	เทียบเท่า
	LM-1
	ลามิเนต MODS รหัส 7650 RU
	บ. MELATONE
	LM-2
	ลามิเนต MODS รหัส 6003 HG
	บ. MELATONE
	LM-3
	MODS รหัส 2925 DMT
	บ. MELATONE
	LM-4
	ลามิเนต MODS รหัส 9545 HG
	บ. MELATONE
	LM- 6
	MODS รหัส G700 HG
	บ. MELATONE
	LM- 7
	ลามิเนต MODS รหัส 414 M
	บ. MELATONE
	LM-08
	ลามิเนตสีขาว
	ยี่ห้อ TD. BOARD 9799 m

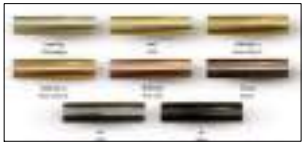	ST-1
	แผ่น ลามิเนต HPL หินอ่อนเทียม บ. infinitehome LS-09G
	ST-2
	แผ่น ลามิเนต HPL หินอ่อนเทียม DM 9010 บ. DEKO
	SL-1-2-3
	แสดงตนเลสแรมแปงูโกลด์
	TI-01
	กระเบื้องผนัง KASSA รุ่น KS-INW234 อีเล็คตร้า ขนาด 30x60 ซม.
	บัวพื้น UPVC HOFFEN 9.8X240X2 ซม. สีเทาอ่อน SKU: 1166837
	WD - 02
	กรุไม้ HMR 10 mm. CNC ลอนลูกฟูกพ่นสีอุตสาหกรรม TOA : เทียบสี ลามิเนต 1093 un

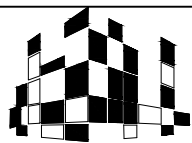

LATTHAPHON DESIGN

บ.ลัทธพล ดีไซน์ จำกัด

57 ถนน รัตนธิเบศร์ ต.บางกระสอ อ.เมือง จ.นนทบุรี 11000

TEL : 083-7941-663

e-mail : latthaphondesign@gmail.com

INTERIOR DESIGN

DESIGN BY :

DRAWING LIST :

ELECTRICAL LIST :

KEY PLAN

PROJECT NO.



Renovate IPD Nurse Room

STRUCTURAL LIST ENGINEERING

ISSUE DAET

SCALE : AS SHOW

CHECKED

DRAWING NO.

ID-56

	TOTAL
--	-------

SHEES