

PROJECT:

รีโนเวท ตกแต่งตึกผู้ป่วยชายและหญิง

สถานที่ก่อสร้าง : โรงพยาบาลบ้านนา

✓ Construction Drawing

Design By : บ.ลัทธพล ดีไซน์ จำกัด

(ลงชื่อ)..........ประธานกรรมการ

(ลงชื่อ)..........กรรมการ

(ลงชื่อ)..........กรรมการ

(ลงชื่อ)..........กรรมการ

(ลงชื่อ)..........กรรมการ


LATTHAPHON DESIGN
57 ถนนพหลโยธิน ซอย 11 กรุงเทพมหานคร 11000
TEL : 083-7941-663
e-mail : latthaphondesign@gmail.com

Renovate IPD Nurse Room

โรงพยาบาลบ้านนา




ทัศนียภาพ

(ลงชื่อ).....*OSQ*.....ประธานกรรมการ
(ลงชื่อ).....*Om A*.....กรรมการ
(ลงชื่อ).....*sey*.....กรรมการ
(ลงชื่อ).....*kh*.....กรรมการ
(ลงชื่อ).....*Zm-*.....กรรมการ



ทัศนียภาพเดิม

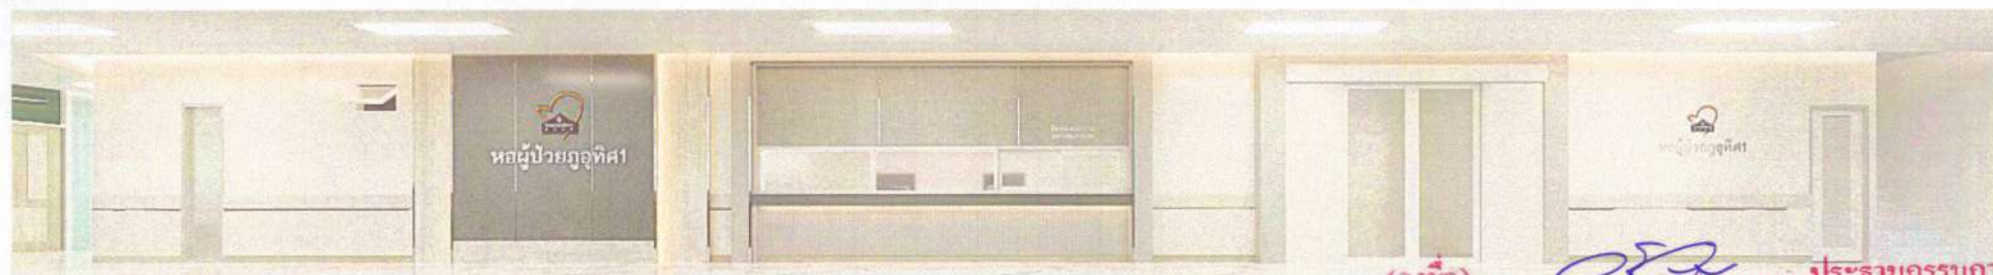

ทัศนียภาพใหม่

(ลงชื่อ).....		ประธานกรรมการ
(ลงชื่อ).....		กรรมการ
(ลงชื่อ).....		กรรมการ
(ลงชื่อ).....		กรรมการ
(ลงชื่อ).....		กรรมการ



ทัศนียภาพเดิม



ทัศนียภาพใหม่



(ลงชื่อ).....ประธานกรรมการ
(ลงชื่อ).....กรรมการ
(ลงชื่อ).....กรรมการ
(ลงชื่อ).....กรรมการ
(ลงชื่อ).....กรรมการ



ทัศนียภาพเดิม



ทัศนียภาพใหม่

(ลงชื่อ).....*อ.อ.*.....ประธานกรรมการ
 (ลงชื่อ).....*อ.อ.*.....กรรมการ
 (ลงชื่อ).....*อ.อ.*.....กรรมการ
 (ลงชื่อ).....*อ.อ.*.....กรรมการ
 (ลงชื่อ).....*อ.อ.*.....กรรมการ

WARD'S CHIEF ROOM PLAN



ทัศนียภาพเดิม



ทัศนียภาพใหม่

(ลงชื่อ).....*[Signature]*.....ประธานกรรมการ
 (ลงชื่อ).....*[Signature]*.....กรรมการ
 (ลงชื่อ).....*[Signature]*.....กรรมการ
 (ลงชื่อ).....*[Signature]*.....กรรมการ
 (ลงชื่อ).....*[Signature]*.....กรรมการ

REST ROOM
TREATMENT



ทัศนียภาพเดิม




ทัศนียภาพใหม่

(ลงชื่อ).....ประธานกรรมการ
(ลงชื่อ).....กรรมการ
(ลงชื่อ).....กรรมการ
(ลงชื่อ).....กรรมการ
(ลงชื่อ).....กรรมการ

โถงทางขึ้นชั้น 2

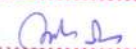

(ลงชื่อ)..... ประธานกรรมการ
 (ลงชื่อ)..... กรรมการ
 (ลงชื่อ)..... กรรมการ
 (ลงชื่อ)..... กรรมการ
 (ลงชื่อ)..... กรรมการ

Renovate IPD Nurse Room

โรงพยาบาลบ้านนา



หอพักผู้ป่วยอุบัติเหตุ 1
ผู้ป่วยชายและหญิง

● SHOP DRAWING

8-12-23

CHECKED BY :

APPROVE :

(ลงชื่อ).....ประธานกรรมการ
(ลงชื่อ).....กรรมการ
(ลงชื่อ).....กรรมการ
(ลงชื่อ).....กรรมการ
(ลงชื่อ).....กรรมการ

LIST OF DRAWING

DRAWING NO.					NO. OF DWGS	SCALE	DRAWING NO.	NO. OF DWGS	SCALE
LIST OF DRAWINGS									
01-01	สารบัญรายการประกอบแบบ						01-44	REST ROOM TREATMENT STORAGE PERSPECTIVE	
01-02	GENERAL NOTES, DRAWING LEGENDS & SYMBOL						01-45	REST ROOM TREATMENT STORAGE PLAN	
01-03	SCHEDULE OF FINISHES						01-46	ELEVATION E1J2	
01-04	SCHEDULE OF FINISHES						01-47	WC PLAN PERSPECTIVE	
01-05	LAY-OUT PLAN FURNITURE 1						01-48	ELEVATION F1J2	
01-06	PLAN 1 ชั้นบนบริเวณหน้างาน ชั้น 1						01-49	ELEVATION F3J4	
01-07	CEILING PLAN ชั้น 1						01-50	ผนังห้องชุดหน้า	
01-08	ELECTICAL PLAN ชั้น 1						01-51	ผนังห้องชุดหน้า	
01-09	PLUMB SYSTEM PLAN ชั้น 1						01-52	ผนังห้องชุดหน้า	
01-10	EMERGENCY PLAN ชั้น 1						01-53	ผนังอาคารเดิมป้าย LOGO	
01-11	AIRCONDITION PLAN ชั้น 1						01-54	อาคารชุดใหม่	
01-12	FLOOR PLAN ชั้น 1								
01-13	SANITATION SYSTEM PLAN ชั้น 1								
01-14	WALL FINISHING PLAN ชั้น 1								
01-15	PLAN ELEVATION ชั้น 1								
01-16	CANTEEN ROOM PERSPECTIVE								
01-17	CANTEEN ROOM								
01-18	ELEVATION A1A2								
01-19	ELEVATION A3A4								
01-20	SECTION S-01-S-02								
01-21	SECTION S-03 DETAIL D1								
01-22	NURSE STATION ROOM PERSPECTIVE								
01-23	NURSE STATION ROOM PERSPECTIVE								
01-24	NURSE STATION ROOM PLAN								
01-25	ELEVATION B1								
01-26	ELEVATION B3								
01-27	ELEVATION B3.B4								
01-28	SECTION S-04.S-05								
01-29	SECTION S-06.S-07								
01-30	SECTION S-08 DETAIL D2								
01-31	CORRIDOR FRONT NURSE STATION PERSPECTIVE								
01-31.1	CORRIDOR FRONT NURSE STATION PERSPECTIVE								
01-32	ELEVATION C1								
01-33	ELEVATION C2								
01-34	ELEVATION C3								
01-35	ELEVATION C4.C5								
01-36	SECTION S-09								
01-37	SECTION S-10								
01-38	SECTION S-11.S-12								
01-39	SECTION S-13.S-14								
01-40	SECTION S-15.S-16								
01-41	WARD'S CHIEF ROOM PLAN PERSPECTIVE								
01-42	ELEVATION D1.D2								
01-43	ELEVATION D3.D4								

[illegible]

LATTHAPHON DESIGN

ប្រតិភូរាជ គឺឱ្យដំណើរ

57 ឈរ តិរោទិសគត៌ ឬ បារាវត្ត ឬ បរិវេណ ឬ បរិវេណ 11000

TEL : 083-7941-603

e-mail : lathephondesign@gmail.com

INTERIOR DESIGN

DESIGN BY :

DRAWING LIST :

ELECTRICAL LIST :

KEY PLAN

PROJECT NO.



Renovate IPD Nurse Room

STRUCTURAL LIST ENGINEERING

ENGINEERING

(સાચું)

(ទំព័រ ៥)

(ลงชื่อ)

(2) (美) (2)

ISSUE DATE

On 1

SCALE

CHECKED 

DRAWING NO.

....กรรมการ

ID-01

รวมการ TOTAL SHEET

...กรรมการ

GENERAL NOTES,DRAWING LEGENDS & SYMBOL

PROJECT CODE :

GENERAL NOTES,DRAWING LEGENDS & SYMBOL

SYMBOL	DESCRIPTION	REMARKS	SYMBOL	DESCRIPTION	REMARKS
XX - XX	บอกตำแหน่งและรายการวัสดุ		⊙AV.	AUDIO VIDEO SIGNAL	
XX - XX	รหัสเพื่อระบุวัสดุ		⊙TV.	TELEVISION ANTENA	
CL-XX X-XX	รหัสสำหรับแสดงระดับความสูง		▽△△	TELEPHONE OUT-LET	
FL-XX X-XX	รหัสสำหรับแสดงระดับความสูง		L	LAN CAT5	
	สัญลักษณ์แสดงกริดเพดาน		WP.	WATER PROOF	
	สัญลักษณ์แสดงรูปปั้น		B	BOILER	
W 20	สัญลักษณ์แสดงขนาดหน้าต่าง			CONTROL PANEL	
001	สัญลักษณ์แสดงช่องประตู		○	SWITCH.	
W1	สัญลักษณ์แสดงผนัง		○	SWITCH AIRCONDITION	
WP.	สัญลักษณ์แสดงผนัง WALLPAPER		○	TWO WAY SWITCH	
P1	สัญลักษณ์แสดงผนัง ทาสี				
SYMBOL	DESCRIPTION	REMARKS			
	สัญลักษณ์แสดงผนังอาคารเดิม		⊙	DOWNLIGHT EMERGENCY	
	สัญลักษณ์แสดงผนังอาคารเดิม 9 มม. ฉาบเรียบทาสี			DOWNLIGHT	
	สัญลักษณ์แสดงผนังก่ออิฐ ปูนฉาบเรียบ		⊙	DOWNLIGHT HALOGEN	
	สัญลักษณ์แสดงงานทาสี		○	WALL WASHER	
	สัญลักษณ์แสดงผนังก่ออิฐฉาบเรียบ		⊙	HALOGEN WALL WASHER	
			⊙	CHANDLIER.	
			○	WALL MOUNTING.	
				FLUORESCENT 36 W	
SAC	SUPPLY AIR GRILL.			โคมไฟดาวไลท์ มีฝา 30x120 cm. และ 14 LED. 36w. รุ่น RCD48B	
	CASSETTE AIRCONDITION			LED. STEIP LIGHT 4000 K	
	WALL TYPE AIRCONDITION			ที่สายสำหรับติดตั้งและอื่นๆ	
	DUPLEX RECEPTABLE OUT-LET			EXHAUSTED FAN.	
	DUPLEX RECEPTABLE OUT-LET (FIX UNDER FINISHING)			RETURN AIR GRILL.	



LATTHAPHON DESIGN

บริษัท ลาตทAPHON ดีไซน์ จำกัด

57 ถนน พิษณุโลก ซ. งามวงศ์วาน 9 แขวง บางเขน กรุงเทพฯ 11000

TEL : 083-7941-663

e-mail : latthaphondesign@gmail.com

INTERIOR DESIGN

DESIGN BY :

DRAWING LIST :

ELECTRICAL LIST :

KEY PLAN

PROJECT NO.

โครงการปรับปรุง
B A N H

Renovate IPD Nurse Room

STRUCTURAL LIST ENGINEERING

(ลงชื่อ).....
(ลงชื่อ).....
(ลงชื่อ).....
(ลงชื่อ).....
(ลงชื่อ).....

ISSUE DATE

SCALE : AS SHOW

CHECKED

SCALE : AS SHOW

CHECKED

DRAWING NO.

กรรมการ

กรรมการ

กรรมการ

TOTAL SHEETS

SCHEDUL OF FINISHES

SCHEDUL OF FINISHES					
FLOOR FINISHES LEGEND			STONE FINISHES LEGEND		
NO.	MATERIALS	REMARKS	NO.	MATERIALS	REMARKS
FL - 1	MARMOL STATUARIO (0104.6103) 60x60 A	ตามข้อมูลเดิมของโรงพยาบาล	ST - 01	แผ่น ลามิเนต HPL หินอ่อนเทียม น. infinitehome LS-09G	น. infinitehome 086 882 4329
FL - 2	กระเบื้องพื้น ชม ภูเขา พื้นผิว โกล์เกรย์	ปูฉาบ	ST - 02	แผ่น ลามิเนต HPL หินอ่อนเทียม DM 9010 น. DEKO	082 041 9967
LAMINATE FINISHES LEGEND			STAINLESS FINISHES LEGEND		
NO.	MATERIALS	REMARKS	NO.	MATERIALS	REMARKS
LM - 01	ลามิเนต MODS รหัส 7650 RU น. MELATONE	คุณ สดวกค์ 061-549-3882	SL - 01	เส้นสเตนเลสไม้ดัดแรมแปงู ขนาด 1"x1" เสา	
LM - 02	ลามิเนต MODS รหัส 6003 HG น. MELATONE	คุณ สดวกค์ 061-549-3882	SL - 02	เส้นสเตนเลสไม้ดัดแรมแปงู ทรงตัว T 1cm. เสา	
LM - 03	ลามิเนต MODS รหัส 2925 DMT น. MELATONE	คุณ สดวกค์ 061-549-3882	SL - 03	เส้นสเตนเลสไม้ดัดแรมแปงู ทรงตัว U 1cm.X4" เสา	
LM - 04	ลามิเนต MODS รหัส 9545 HG น. MELATONE	คุณ สดวกค์ 061-549-3882			
LM - 05					
LM - 06	MODS รหัส G700 HG น. MELATONE	คุณ สดวกค์ 061-549-3882			
LM - 07	ลามิเนต MODS รหัส 414 m น. MELATONE	คุณ สดวกค์ 061-549-3882			
LM - 08	ลามิเนต TD BOARD รหัส 9799 M				
FABRIC FINISHES LEGEND			PAINT FINISHES LEGEND		
FA - 01	พองน้ำสังเคราะห์หนา น. ZOFT รหัส ZO 588-02		P1	ทาสีน้ำพลาสติก TOA : 7898	



LATTHAPHON DESIGN

น. ศิริพร พงษ์ศิริกุล
57 ถนน รัชดาภิเษก ซ.บางกะปิ 8 แขวงจตุจักร กรุงเทพฯ 11000
TEL : 083-7941-663
e-mail : latthaphondesign@gmail.com

INTERIOR DESIGN

DESIGN BY :

DRAWING LIST :

ELECTRICAL LIST :

KEY PLAN

PROJECT NO.

โรงพยาบาลกรุงเทพ
B A N H

Renovate IPD Nurse Room

STRUCTURAL LIST ENGINEERING

(ลงชื่อ).....

(ลงชื่อ).....

(ลงชื่อ).....

(ลงชื่อ).....

(ลงชื่อ).....

ISSUE DATE

SCALE : AS SHOWN

CHECKED

TOTAL SHEETS

DRAWING NO.

กรรมการ

กรรมการ


กรรมการ

กรรมการ

SCHEDUL OF FINISHES

SCHEDUL OF FINISHES					
ALUMINIUM FINISHES LEGEND			WOOD/TIMBER FINISHES LEGEND		
NO.	MATERIALS	REMARKS	NO.	MATERIALS	REMARKS
AL - 01	เส้นแบริ่งอลูมิเนียมไทเทเนียมแป้น 1x2" หนา				
CEILING FINISHES LEGEND			TILES FINISHES LEGEND		
NO.	MATERIALS	REMARKS	NO.	MATERIALS	REMARKS
CL - 01	ผนังเดิม ข้อมแซม ขอบเรียบพร้อมทาสีน้ำพลาสติก TOA : A7000		TI - 01	กระเบื้องผนัง รุ่น อิเล็กตรา ขนาด 30x30 ซม.	ปูเฉพาะ
CL - 02	โครง C-Line ทุยิปซีเมนต์หนา 9 มม.ขอบเรียบพร้อมทาสีน้ำพลาสติก TOA : A7000				
CL - 03	โครง C-Line ทุยิปซีเมนต์หนา 9 มม.ขอบเรียบพร้อมทาสีน้ำพลาสติก TOA : A7000				
CL - 04	แนวฝ้าทำหีบซ่อนไฟ LED.				
WALL PAPER FINISHES LEGEND			GLASS MIRROR FINISHES LEGEND		
NO.	MATERIALS	REMARKS	NO.	MATERIALS	REMARKS
WA - 01			MA - 01	กระจกใสหนา 6 มม.	
			MA - 02	กระจกฝ้าหนา 6 มม.	
			MA - 03	กระจกใสหนา 6 มม.ติดฟิล์มฝ้า	
			MA - 05	กระจก TYK Colorkote 11.Glass From MFG รหัส CK-GR 1	
WALL DECORATION FINISHES LEGEND			CORNICE FINISHES LEGEND		
NO.	MATERIALS	REMARKS	NO.	MATERIALS	REMARKS
WD - 01			COR - 01	บัวงาน PVC LEO WOOD ROYAL BEECH 020-1	
WD - 02	กรุไม้ HMR 10 mm. CNC ลอนลูกฟูกพื้นสีอุตสาหกรรม TOA : เทียนสี ลาไมเนต 1093 un				

 LATTHAPHON DESIGN บริษัทสถาปัตย์ 3 มิติ จำกัด 57 ถนน ชัยนาท 5 แขวง 57/1 เขต 5 กรุงเทพฯ 11000 TEL : 083 7941-063 e-mail : latthaphondesign@gmail.com	INTERIOR DESIGN DESIGN BY : DRAWING LIST : ELECTRICAL LIST :	KEY PLAN	PROJECT NO.  Renovate IPD Nurse Room	STRUCTURAL LIST ENGINEERING	ISSUE DAET  SCALE : AS SHOWN CHECKED 	DRAWING NO. ID-04 TOTAL SHEETS
	(ลงชื่อ)..... (ลงชื่อ)..... (ลงชื่อ)..... (ลงชื่อ)..... (ลงชื่อ)..... (ลงชื่อ)..... 					
						
						
						

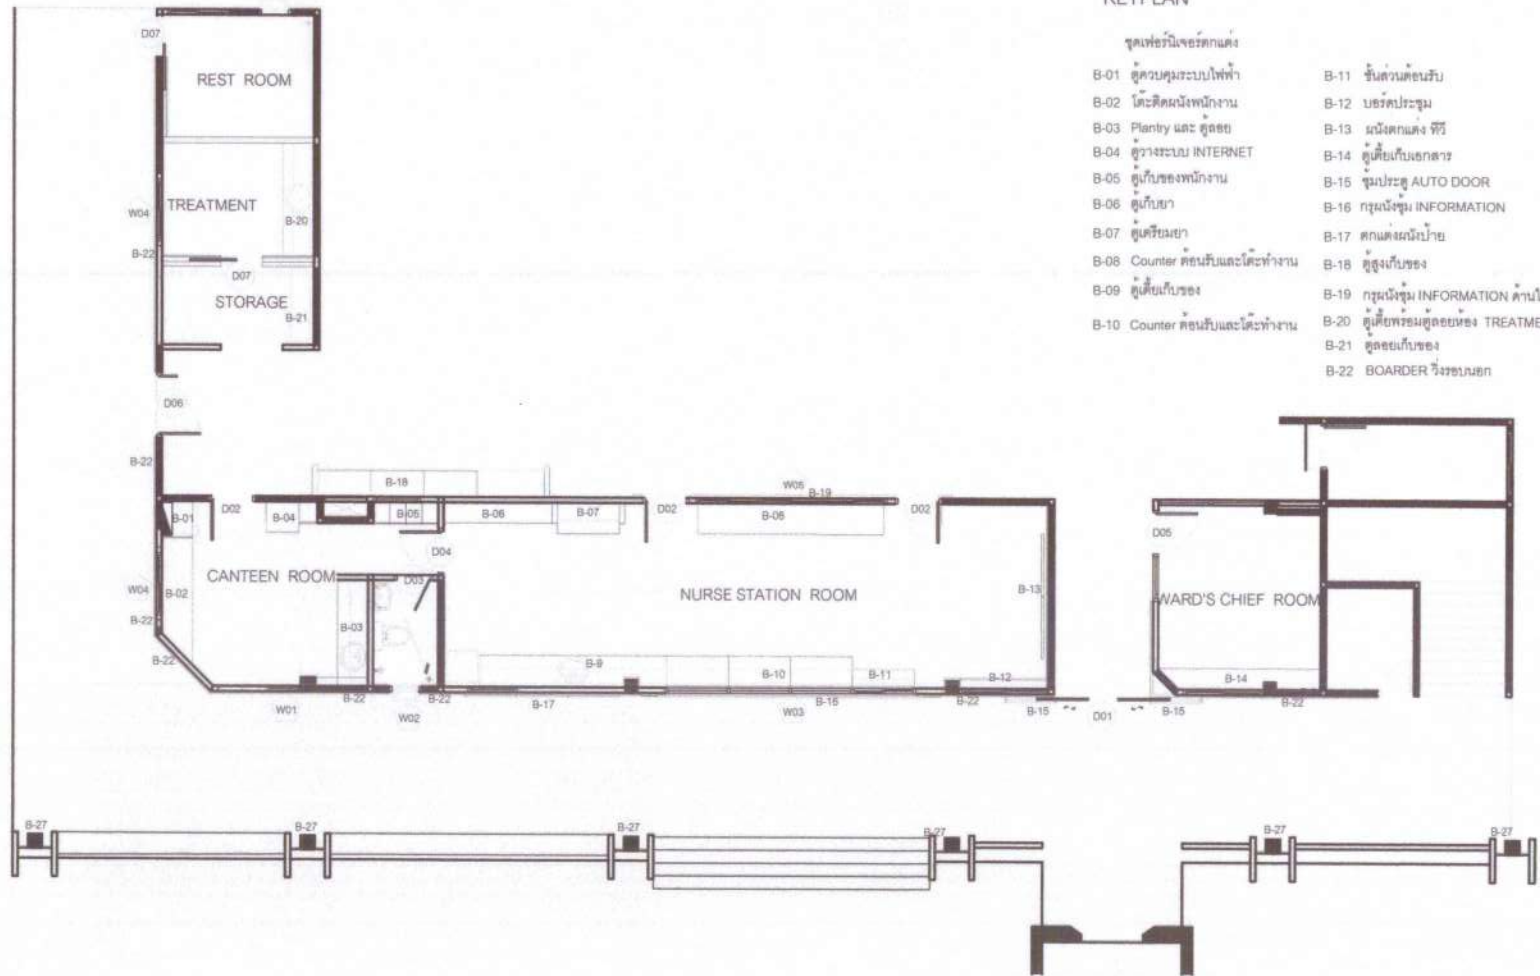


KEYPLAN

- จุดเฟอร์นิเจอร์ตกแต่ง
- | | |
|----------------------------------|--|
| B-01 ตู้ควบคุมระบบไฟฟ้า | B-11 ชั้นส่วนต้อนรับ |
| B-02 โต๊ะติดผนังพนักงาน | B-12 บอร์ดประชุม |
| B-03 Plantry และ ตู้ลอย | B-13 ผนังตกแต่งทีวี |
| B-04 ตู้วางระบบ INTERNET | B-14 ตู้เตี้ยเก็บเอกสาร |
| B-05 ตู้เก็บของพนักงาน | B-15 ตู้ประตู AUTO DOOR |
| B-06 ตู้เก็บยา | B-16 กลุ่มที่นั่ง INFORMATION |
| B-07 ตู้เตรียมยา | B-17 ตกแต่งผนังป้าย |
| B-08 Counter คั่นรับและโต๊ะทำงาน | B-18 ตู้สูงเก็บของ |
| B-09 ตู้เตี้ยเก็บของ | B-19 กรอบนิคม INFORMATION ค้านโน |
| B-10 Counter คั่นรับและโต๊ะทำงาน | B-20 ตู้เตี้ยพร้อมตู้ลอยห้อง TREATMENT |
| | B-21 ตู้ลอยเก็บของ |
| | B-22 BOARDER ว่างรอนยก |

LAY-OUT PLAN FURNITURE 1

SCALE 1:100

 LATTHAPHON DESIGN บ. ลัทธพณ ดีไซน์ จำกัด 57 ถนน รัชดาภิเษก ซ. บางกะปิ เขต 5 กรุงเทพฯ 11000 TEL : 083-7941-663 e-mail : latthaphondesign@gmail.com	INTERIOR DESIGN DESIGN BY : DRAWING LIST : ELECTRICAL LIST :	KEY PLAN	PROJECT NO. Renovate IPD Nurse Room	STRUCTURAL LIST ENGINEERING	ISSUE DATE SCALE : AS SHOWN CHECKED	DRAWING NO. ID-05 TOTAL SHEETS
--	--	-----------------	---	------------------------------------	--	---

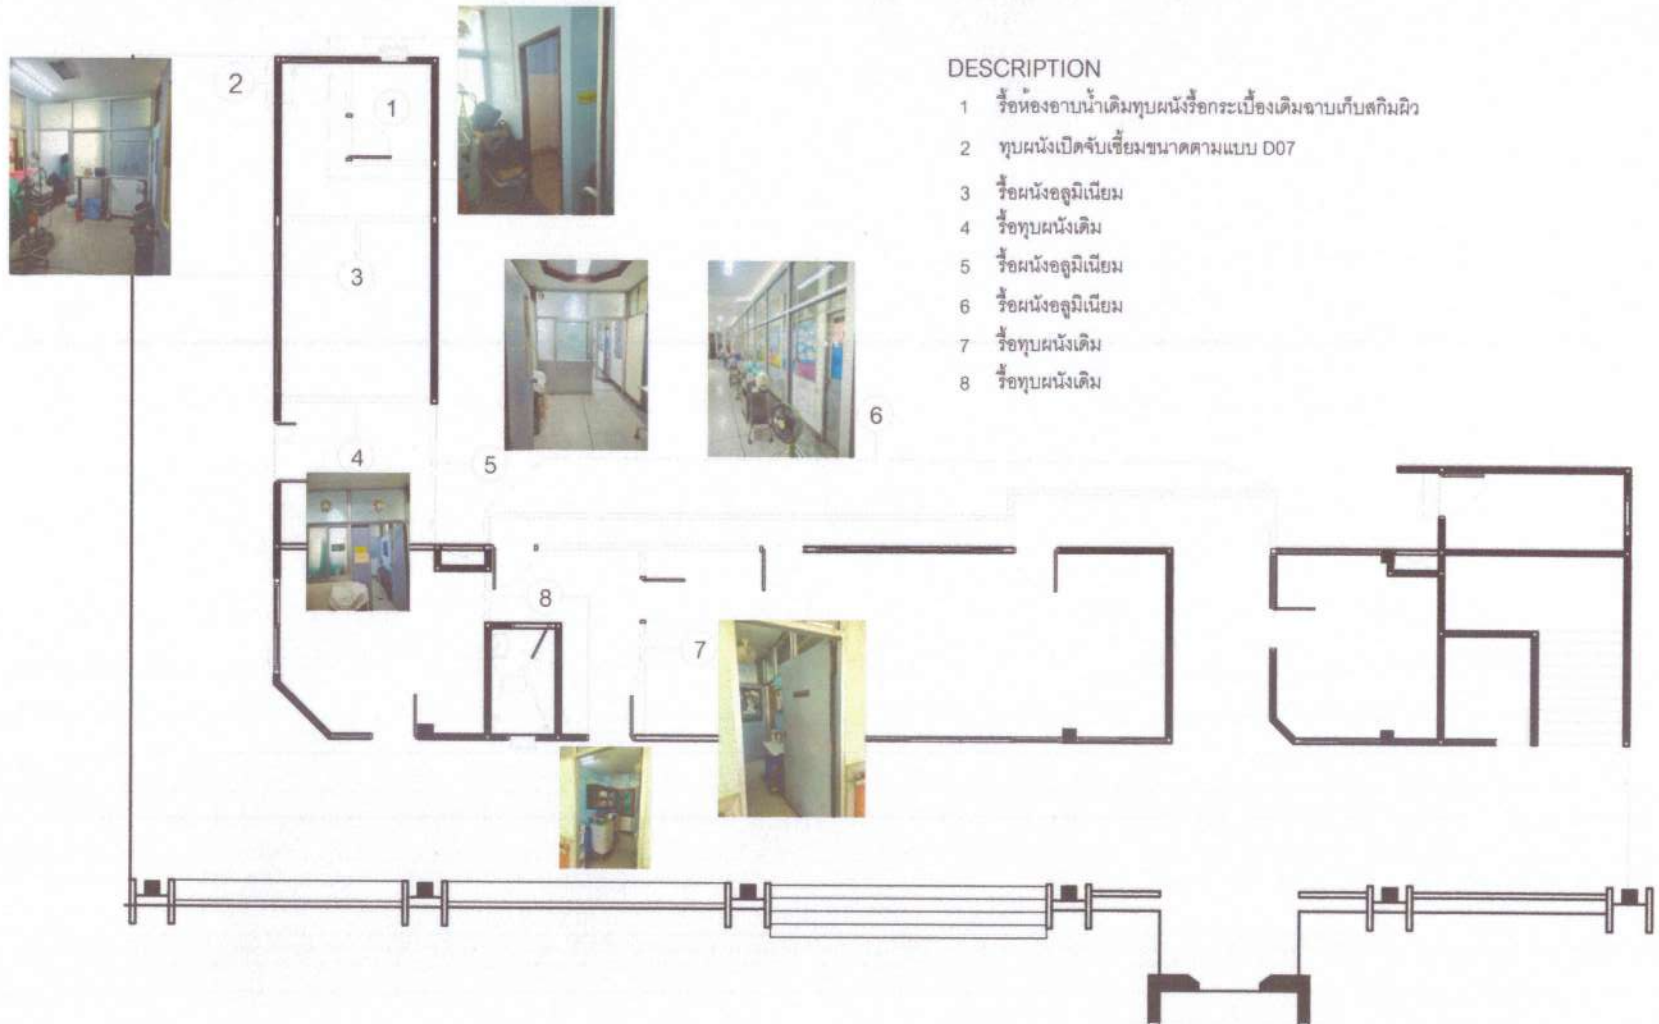

DESCRIPTION

- 1 รื้อห้องอาบน้ำเดิมทาสีผนังรื้อกระบี่งเดิมฉาบเก็บสกิมผิว
- 2 ทาสีผนังเปิดจับเชื่อมขนาดตามแบบ D07
- 3 รื้อผนังงอคูมเนียม
- 4 รื้อทาสีผนังเดิม
- 5 รื้อผนังงอคูมเนียม
- 6 รื้อผนังงอคูมเนียม
- 7 รื้อทาสีผนังเดิม
- 8 รื้อทาสีผนังเดิม

*หมายเหตุ ก่อนประเมินราคา ให้ผู้รับเหมาเช็คพื้นที่
 หน่วยงานก่อน

PLAN รื้อถอนเตรียมหน้างานฝ้า ชั้น1
 SCALE 1:100



LATTHAPHON DESIGN

บริษัท ลาตทAPHON ดีไซน์ จำกัด

57 ถนน รัชดาภิเษก แขวงจตุจักร เขตจตุจักร กรุงเทพฯ 11000

TEL : 083-7941-883

e-mail : latthaphondesign@gmail.com

INTERIOR DESIGN

DESIGN BY :

DRAWING LIST :

ELECTRICAL LIST :

KEY PLAN

PROJECT NO.

THANAPHON BANH

Renovate IPD Nurse Room

STRUCTURAL LIST ENGINEERING

(ลงชื่อ)

(ลงชื่อ)

(ลงชื่อ)

(ลงชื่อ)

(ลงชื่อ)

ISSUE DATE

SCALE : AS SHOW

CHECKED

SCALE : AS SHOW

CHECKED

SCALE : AS SHOW

CHECKED

DRAWING NO.

กรรมกร


ID-06

กรรมกร

TOTAL SHEETS

กรรมกร

กรรมกร

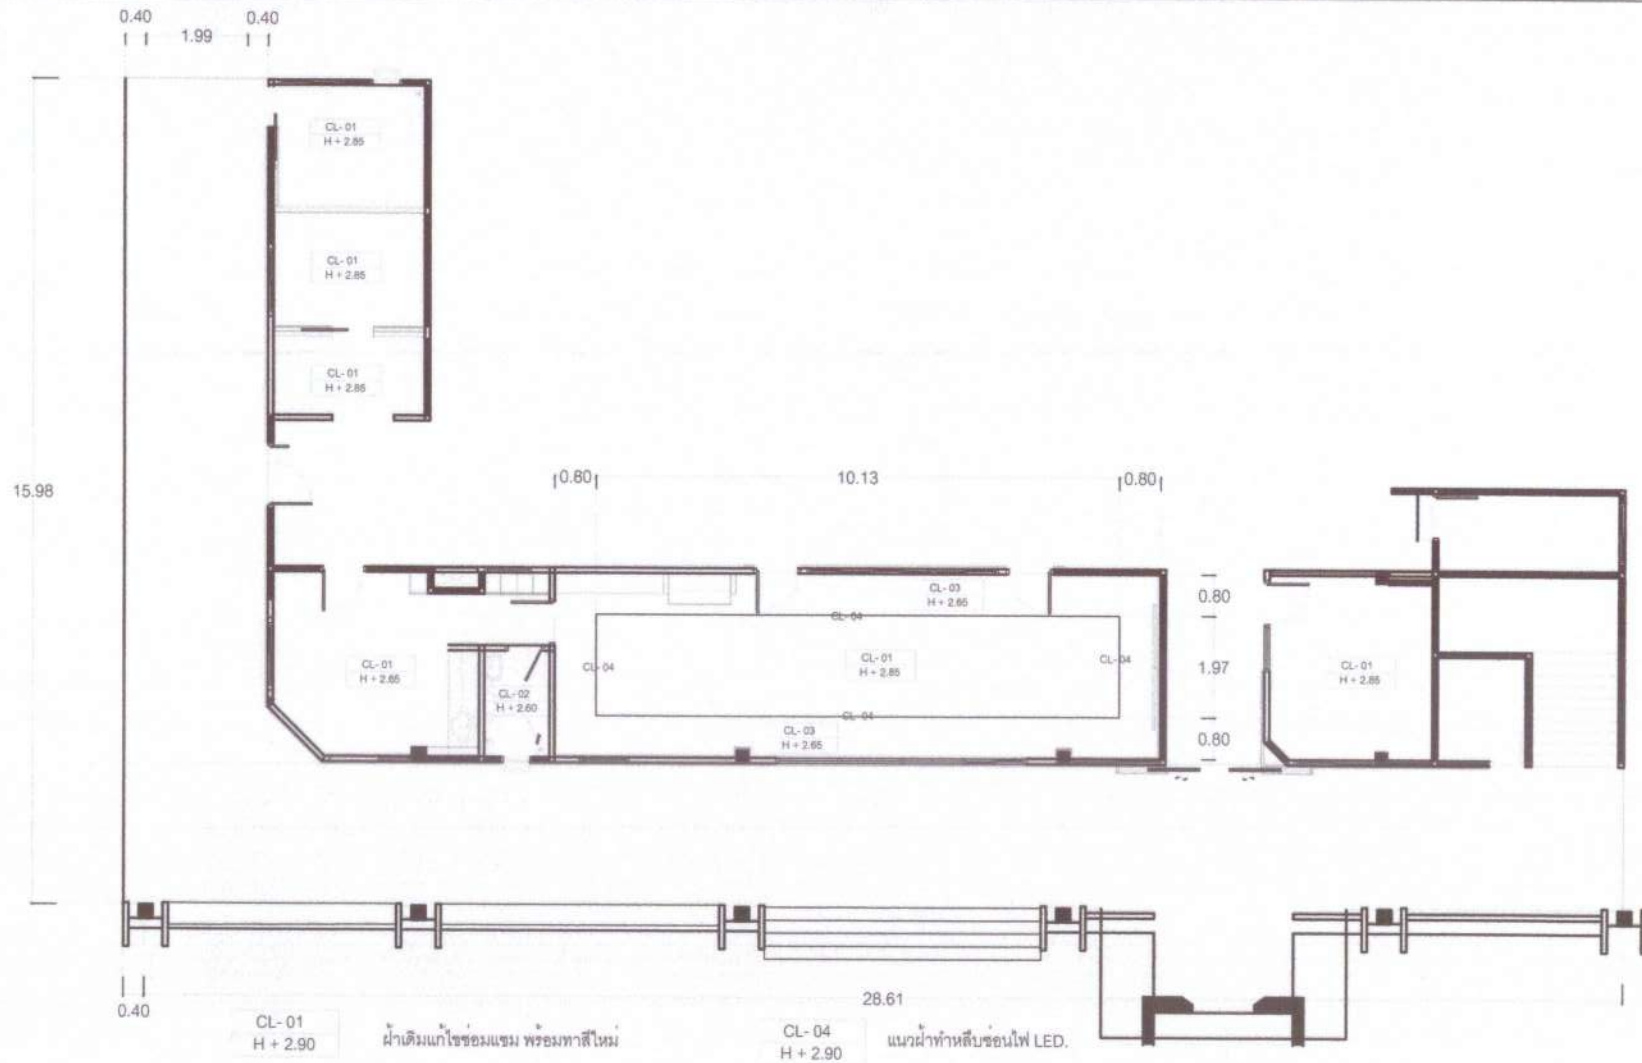

CEILING PLAN ชั้น 1

SCALE 1:100

- CL- 01
H + 2.90
- CL- 02
H + 2.70
- CL- 03
H + 2.70
- CL- 04
H + 2.90
- ฝ้าเดิมแก้ไขซ่อมแซม พร้อมทาสีใหม่
- โครง C-Line สังกะสีกรวยปี่ซึ่มหนา 9 มม. ฉาบเรียบแบบชนิดกันชื้นพร้อมทาสีน้ำพลาสติก TOA : A 7000
- โครง C-Line สังกะสีกรวยปี่ซึ่มหนา 9 มม. ฉาบเรียบพร้อมทาสีน้ำพลาสติก TOA : A 7000

แนวฝ้าทำหีสบซ่อนไฟ LED.



LATTHAPHON DESIGN

บริษัท ลาตถาพอน ดีไซน์ จำกัด
57 ถนน รัชดาภิเษก ต.ปทุมวัน เขต ปทุมวัน กรุงเทพฯ 11000
TEL : 083-7941-483
e-mail : latthaphondesign@gmail.com

INTERIOR DESIGN

DESIGN BY :

DRAWING LIST :

ELECTRICAL LIST :

KEY PLAN

PROJECT NO.



Renovate IPD Nurse Room

STRUCTURAL LIST ENGINEER (IN CHARGE)

(ลงชื่อ).....
(ลงชื่อ).....
(ลงชื่อ).....
(ลงชื่อ).....

DATE

SCALE : AS SHOWN

CHECKED

SIGNATURE

DATE

SCALE : AS SHOWN

CHECKED

SIGNATURE

DATE

DRAWING NO.

การตรวจการ

การตรวจการ

ID-07


การตรวจการ

การตรวจการ

TOTAL SHEETS

การตรวจการ

DESCRIPTION

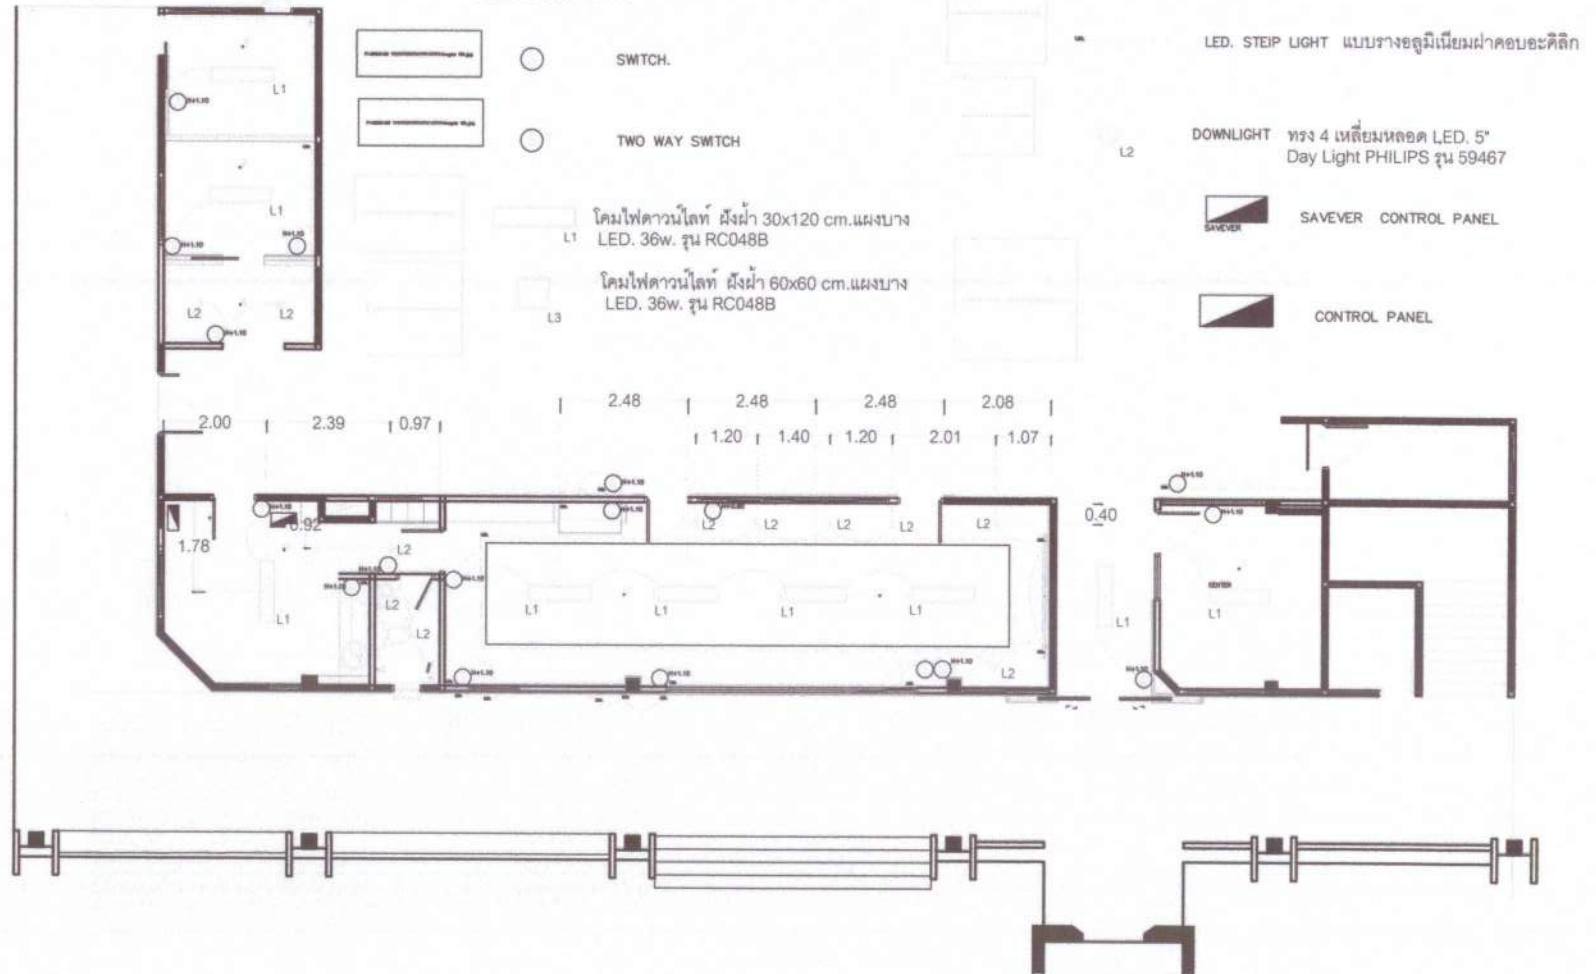

ELECTICAL PLAN 1

SCALE 1:100



LATTHAPHON DESIGN

บริษัท ลัทธภพ ดีไซน์ จำกัด

57 ถนน รังสิต-นครนายก ซ.บางกระเจา อ.เมือง จ. นครนายก 11000
TEL : 083-7941-663
e-mail : latthaphondesign@gmail.com

INTERIOR DESIGN

DESIGN BY :

DRAWING LIST :

ELECTRICAL LIST :

KEY PLAN

PROJECT NO.

โครงการปรับปรุง
S A N H

Renovate IPD Nurse Room

STRUCTURAL LIST ENGINEERING

ISSUE DAET

SCALE : AS SHOWN

CHECKED

DRAWING NO.

โครงการ

โครงการ

โครงการ

โครงการ


โครงการ


โครงการ

โครงการ

โครงการ

โครงการ

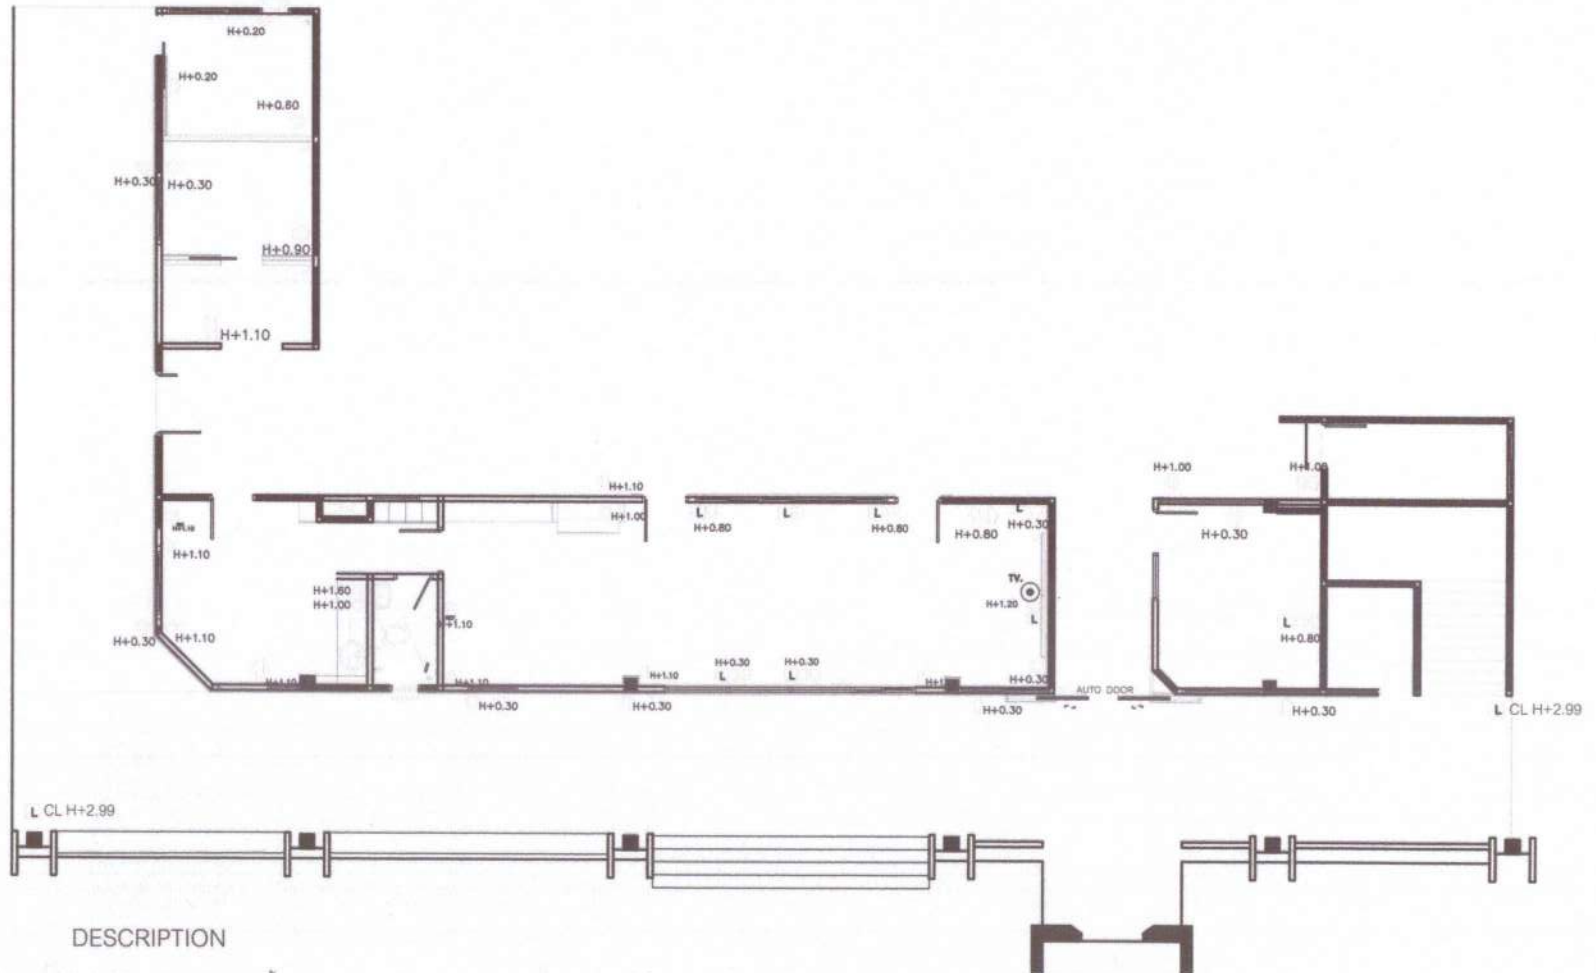

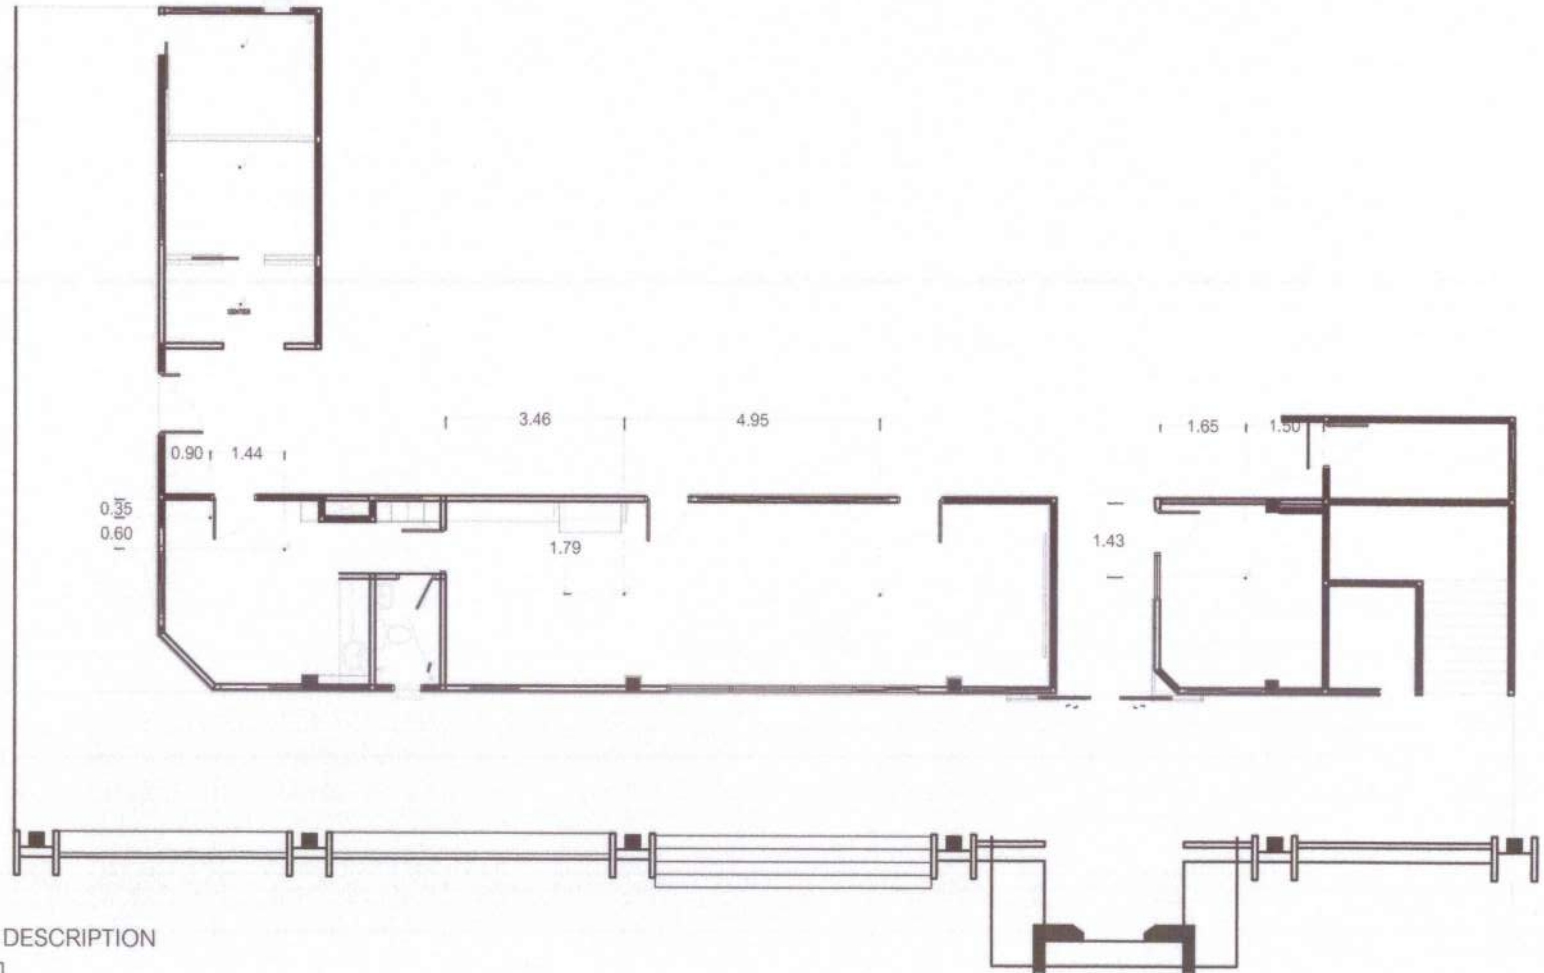

DESCRIPTION



DOWNLIGHT EMERGENCY

EMERGENCY PLAN ชั้น 1

SCALE

1:100



LATTHAPHON DESIGN

บริษัท ลาตทAPHON ดีไซน์ จำกัด

57 ถนน รัชดาภิเษก ต.ปทุมวัน เขตปทุมวัน กรุงเทพฯ 11000

TEL : 083-7941-663

e-mail : latthaphondesign@gmail.com

INTERIOR DESIGN

DESIGN BY :

DRAWING LIST :

ELECTRICAL LIST :

KEY PLAN

PROJECT NO.

โครงการปรับปรุง

IPD Nurse Room

Renovate IPD Nurse Room

STRUCTURAL LIST ENGINEERING

(ลงชื่อ)

(ลงชื่อ)

(ลงชื่อ)

(ลงชื่อ)

(ลงชื่อ)

ISSUE DATE

DATE

SCALE : AS SHOWN

CHECKED

DATE

DRAWING NO.


โครงการ

การ ID-10

โครงการ

โครงการ

TOTAL SHEETS

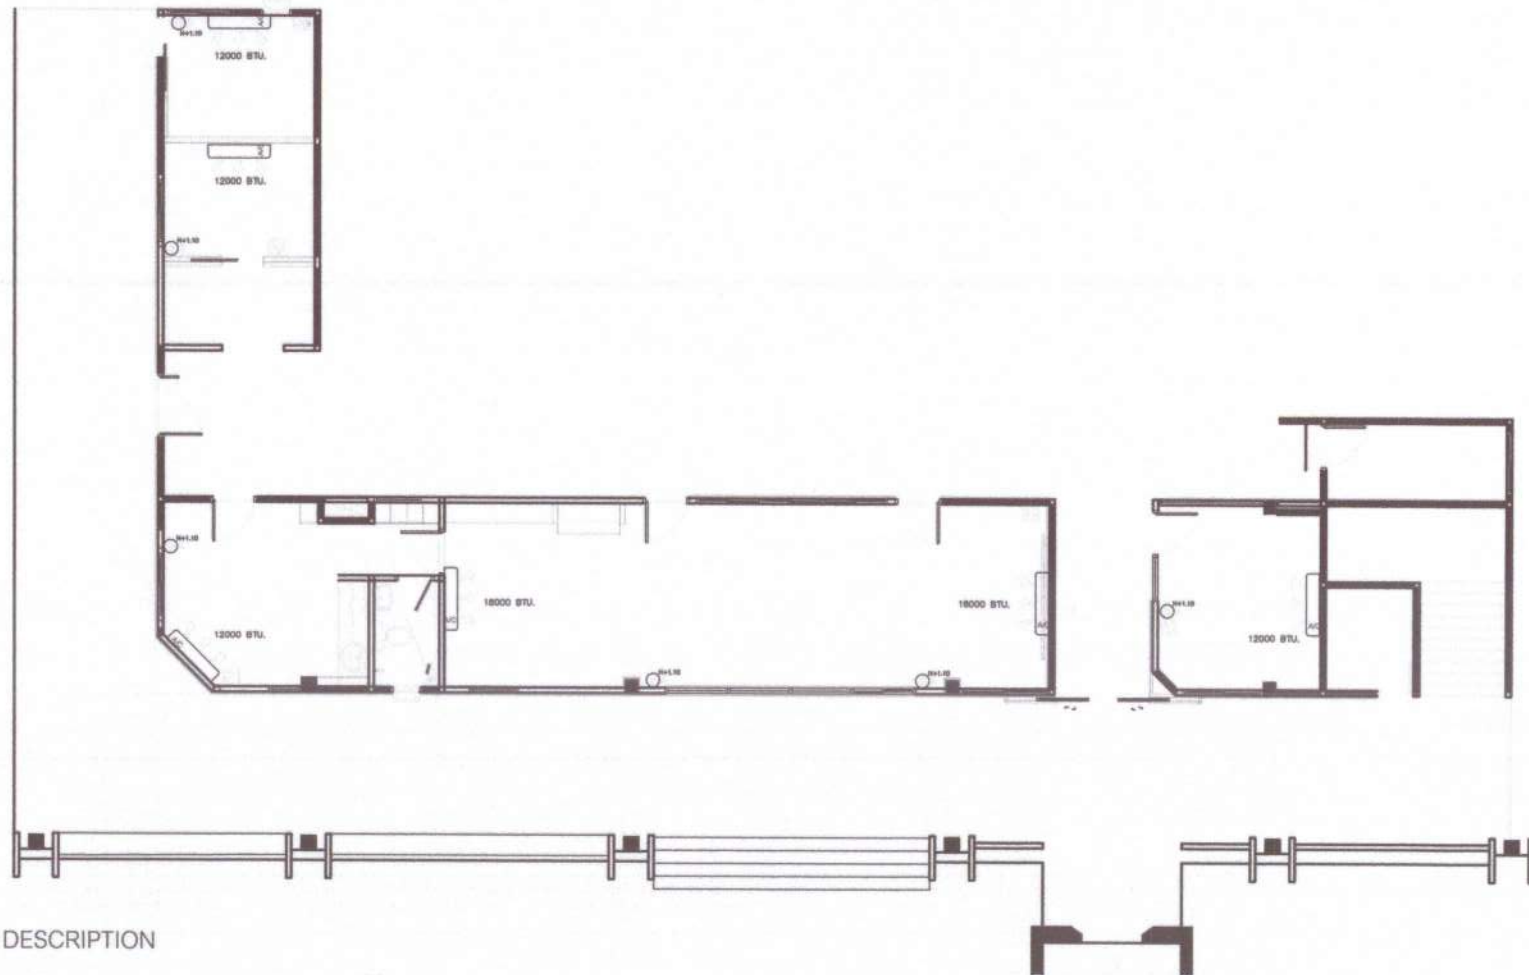

DESCRIPTION

- SWITCH AIRCONDITION
- EXHAUSTED FAN. WALL
- WALL TYPE AIRCONDITION

AIRCONDITION PLAN ชั้น 1
SCALE 1:100



LATTHAPHON DESIGN

บริษัท ลาตธภอน ดีไซน์ จำกัด
57 ถนน สีลม แขวง สีลม เขต ดุสิต กรุงเทพมหานคร 11000
TEL : 083-7941-463
e-mail : latthaphondesign@gmail.com

INTERIOR DESIGN

DESIGN BY :

DRAWING LIST :

ELECTRICAL LIST :

KEY PLAN

PROJECT NO.




Renovate IPD Nurse Room

STRUCTURAL LIST ENGINEERING

(ลงชื่อ)
(ลงชื่อ)
(ลงชื่อ)
(ลงชื่อ)
(ลงชื่อ)

ISSUE-DAST
SCALE : AS SHOWN
CHECKED
DATE

ประธานกรรมการ
DRAWING NO.
กรรมการ
กรรมการ
กรรมการ
TOTAL SHEETS

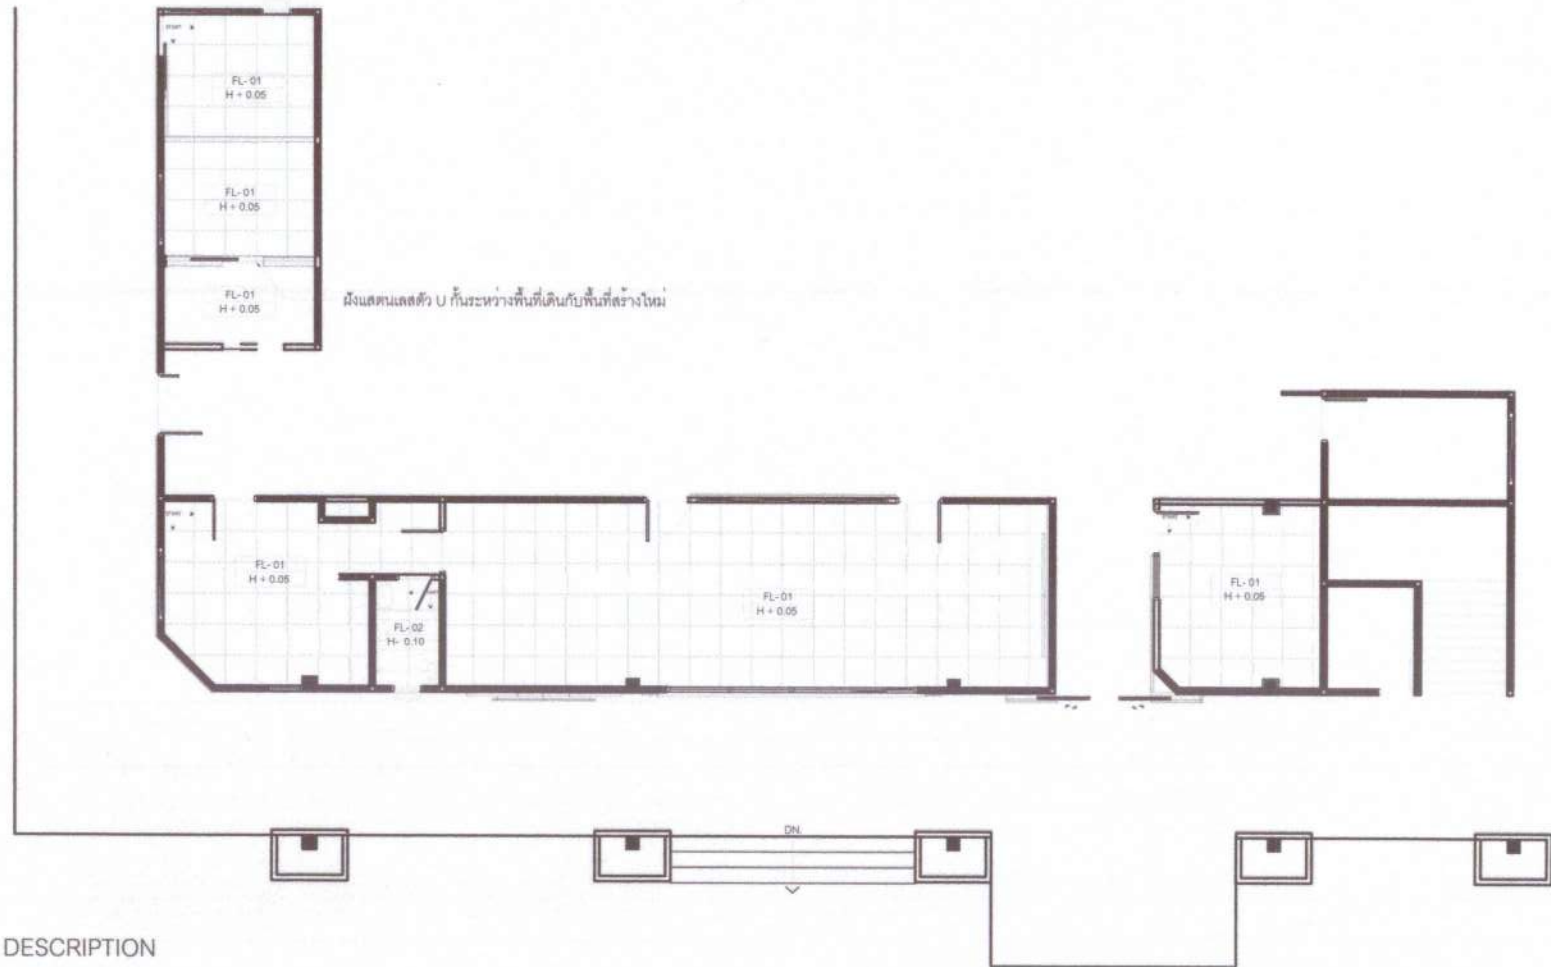

DESCRIPTION

FL-01
H + 0.05

ปูทับกระเบื้องเดิมด้วยปูนกวาดกระเบื้อง RO-6019 P คาราบาว กลอสสีขาว
ขนาด 60x60 cm.

FL-02
H + 0.00

กระเบื้อง 01059640 Grandhome ขนาด 60x60 cm.

ผังแสดงระดับตัว U กันระหว่างพื้นที่เดิมกับพื้นที่สร้างใหม่

FLOOR PLAN ชั้น 1

SCALE

1:100



LATTHAPHON DESIGN

บริษัท ลัทธพิพัฒน์ จำกัด
57 ถนน ซีนาร์ริโอ ซอย 3 แขวงจตุจักร เขตจตุจักร กรุงเทพฯ 11000
TEL : 083-7941-883
e-mail : latthaphondesign@gmail.com

INTERIOR DESIGN

DESIGN BY :

DRAWING LIST :

ELECTRICAL LIST :

KEY PLAN

PROJECT NO.



Renovate IPD Nurse Room

STRUCTURAL LIST ENGINEERING


(ลงชื่อ)
(ลงชื่อ)
(ลงชื่อ)
(ลงชื่อ)
(ลงชื่อ)

SCALE: AS SHOWN
CHECKED
DATE

DRAWING NO.
ID 12
TOTAL SHEETS





DESCRIPTION

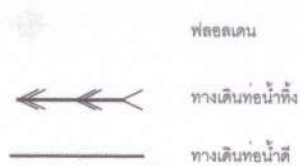

SANITATION SYSTEM PLAN ชั้น 1
 SCALE 1:100


 LATTHAPHON DESIGN บริษัท ลาตทAPHON ดีไซน์ จำกัด 57 ถนน ซีนาร์โรน ๑ แขวง ๑๐๐ เขต ๑ กรุงเทพฯ 11000 TEL : 063-7941-663 e-mail : latthaphondesign@gmail.com	INTERIOR DESIGN DESIGN BY : DRAWING LIST : ELECTRICAL LIST :	KEY PLAN	PROJECT NO.  Renovate IPD Nurse Room	STRUCTURAL LIST ENGINEER (ลงชื่อ)..... (ลงชื่อ)..... (ลงชื่อ)..... (ลงชื่อ).....	ISSUE DATE SCALE AS SHOW CHECKED	DRAWING NO. กรรมกร ID-13 กรรมกร กรรมกร กรรมกร	TOTAL SHEETS
--	--	-----------------	---	---	---	---	---------------------

DESCRIPTION

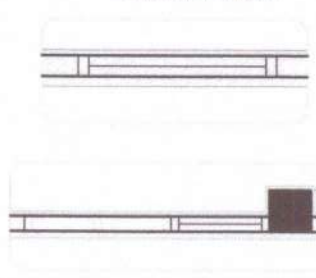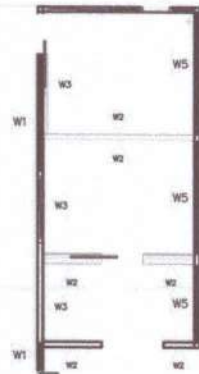

แสดง สัญลักษณ์แสดงถึงช่องหน้าต่างเดิมกรุผนังโครงกรุแผ่นสมาร์ทบอร์ดทับได้เลยไม่รีดออกก็ได้

แสดง สัญลักษณ์แสดงถึงช่องหน้าต่างเดิมรีดออกเสริมโครงกรุแผ่นสมาร์ทบอร์ดเรียบเปิดช่องเพื่อไล่น้ำประตูลูกหน้าต่างให้ตรงกับกรอบการออกแบบ

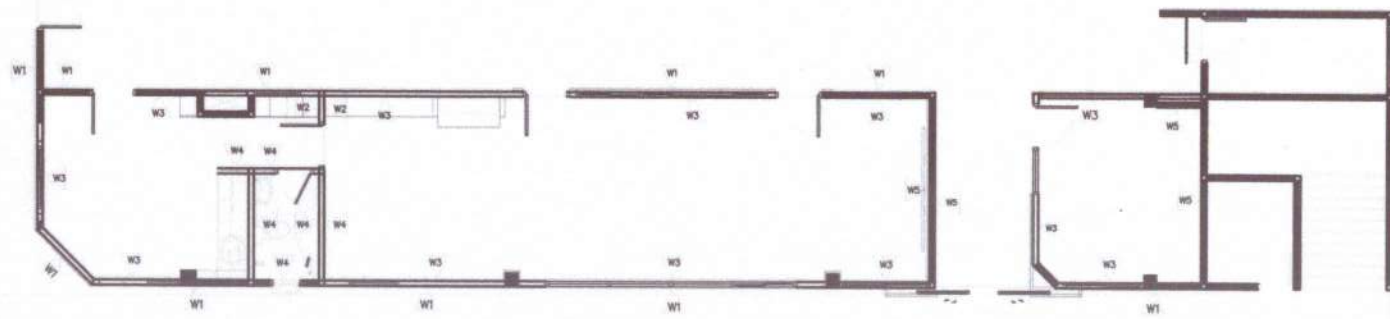

DESCRIPTION

- W1 ผนังโครง C-LINE กรุแผ่นสมาร์ทบอร์ดเรียบหนา 9 มม. ฉาบเรียบพร้อมทาสี TOA : 7898 (ออกจากผนังเดิมกรุหนา 3-5 cm.)
- W2 ผนังโครง C-LINE กรุแผ่นสมาร์ทบอร์ดเรียบหนา 9 มม. ฉาบเรียบพร้อมทาสี TOA : 7898
- W3 ผนังโครง C-LINE กรุแผ่นยิปซัมเรียบหนา 9 มม. ฉาบเรียบพร้อมทาสี TOA : 8764 (ออกจากผนังเดิมกรุหนา 3 cm.)
รีดบานหน้าต่างหรือประตูออกแล้วเสริมโครงไม้กรุผนังเปิดช่องไล่น้ำหน้าต่างตามแบบ
- W4 ก่ออิฐรมอบุญแดง ฉาบผิวเรียบเตรียมปูกระเบื้อง ก่อสูง 3.00 ม.
- W5 ผนังเดิมของอาคาร

WALL FINISHING PLAN ชั้น 1
SCALE 1:100



LATTHAPHON DESIGN

ป.ลัทธพงศ์ สิริวัฒน์ จำกัด
87 ถนน รังสิต-นครนายก ต.บางรักน้อย อ.เมือง จ.นนทบุรี 11000
TEL : 083-7941-863
e-mail : latthaphondesign@gmail.com

INTERIOR DESIGN

DESIGN BY :

DRAWING LIST :

ELECTRICAL LIST :

KEY PLAN



PROJECT NO.



Renovate IPD Nurse Room

STRUCTURAL LIST ENGINEERING

(ลงชื่อ)	ISSUE DATE	ประมาณการ
(ลงชื่อ)		กรรมกร
(ลงชื่อ)	SCALE : AS SHOWN	กรรมกร
(ลงชื่อ)	CHECKED	กรรมกร
(ลงชื่อ)		กรรมกร


DRAWING NO.

กรรมกร

ID-14

กรรมกร

TOTAL SHEETS

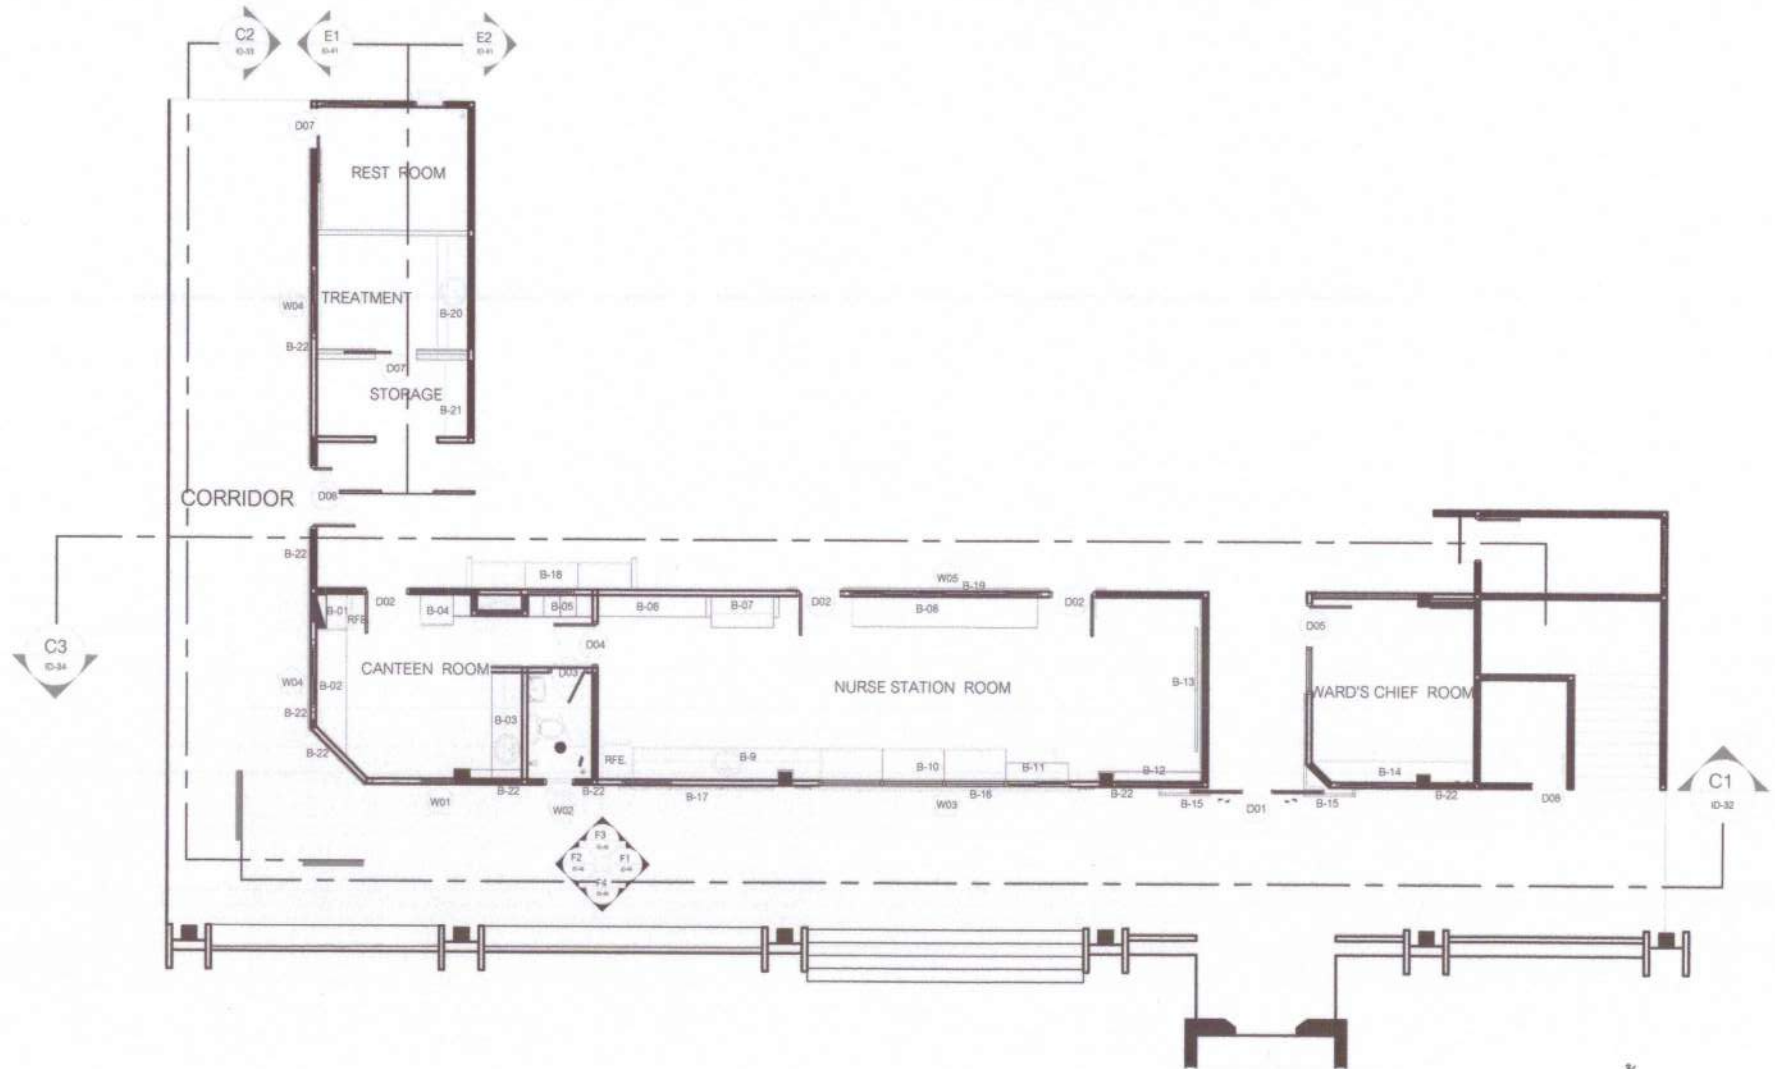

PLAN ELEVATION

ชั้น 1

SCALE

1:100



LATTHAPHON DESIGN

บริษัท รัตถพณ ดีไซน์ จำกัด
87 ถนน ติวานนท์ เขต อ.เมือง จ.นนทบุรี 11000
TEL : 083-7841-863
e-mail : latthaphondesign@gmail.com

INTERIOR DESIGN

DESIGN BY :

DRAWING LIST :

ELECTRICAL LIST :

KEY PLAN

PROJECT NO.



Renovate IPD Nurse Room

STRUCTURAL LIST ENGINEERING

(ลงชื่อ)

(ลงชื่อ)

(ลงชื่อ)

(ลงชื่อ)

(ลงชื่อ)

(ลงชื่อ)

ISSUE DATE

SCALE

CHECKED

TOTAL

SHEETS

การ

DRAWING NO.

กรรมการ

ID-15

กรรมการ

การ

การ

CANTEEN ROOM



LATTHAPHON DESIGN

บริษัท ลาตทAPHON ดีไซน์ จำกัด
97 ถนนมิตรภาพ ตำบล บึงนาราง อำเภอ บึงนาราง จังหวัด พิจิตร 36110
TEL : 083-7941-863
e-mail : latthaphondesign@gmail.com


INTERIOR DESIGN

DESIGN BY :

DRAWING LIST :

ELECTRICAL LIST :

KEY PLAN

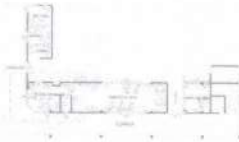

PROJECT NO.



Renovate IPD Nurse Room

STRUCTURAL LIST ENGINEERING

(ลงชื่อ).....

(ลงชื่อ).....

(ลงชื่อ).....

(ลงชื่อ).....

(ลงชื่อ).....

ISSUE DATE

SCALE : AS SHOW

CHECKED

TOTAL

SHEETS


DRAWING NO.

โครงการ

ID-16

โครงการ

โครงการ

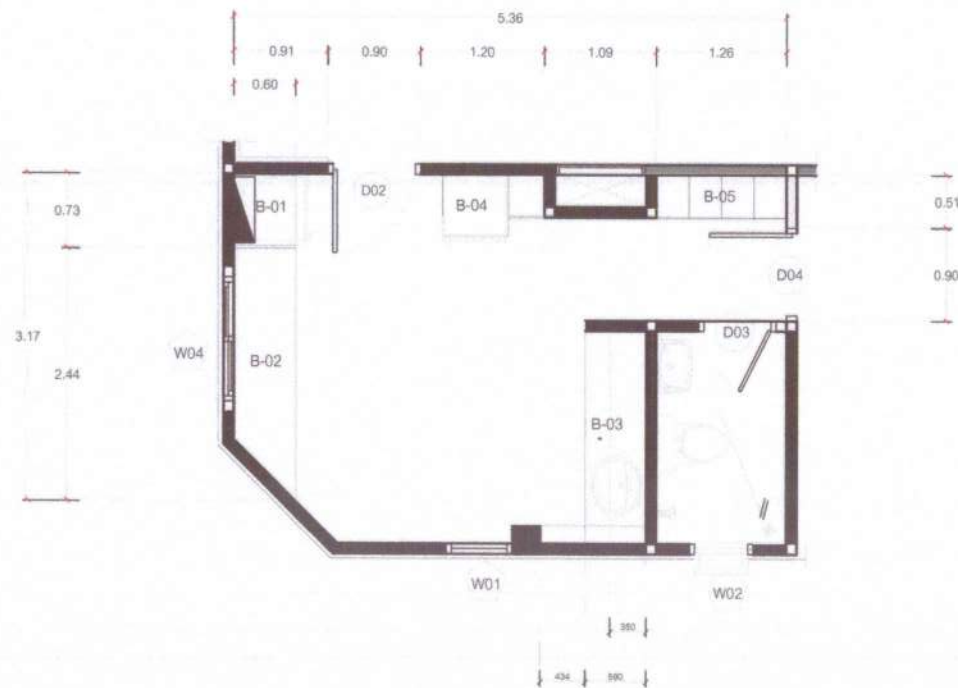

CANTEEN ROOM

SCALE

1:50



LATTHAPHON DESIGN

บริษัท ลัทธพิพัฒน์ จำกัด

67 ถนน รามคำแหง แขวง 5 กรุงเทพมหานคร 11000

TEL : 083-7941-663

e-mail : latthaphondesign@gmail.com

INTERIOR DESIGN

DESIGN BY :

DRAWING LIST :

ELECTRICAL LIST :

KEY PLAN



PROJECT NO.



Renovate IPD Nurse Room

STRUCTURAL LIST ENGINEERING

(ลงชื่อ)

(ลงชื่อ)

(ลงชื่อ)

(ลงชื่อ)

(ลงชื่อ)

(ลงชื่อ)

(ลงชื่อ)

(ลงชื่อ)

ISSUE DATE

SCALE : AS SHOWN

CHECKED

TOTAL

SHEETS

การ

การ

การ

DRAWING NO.

การ

ID-17


การ

การ


การ

การ


การ

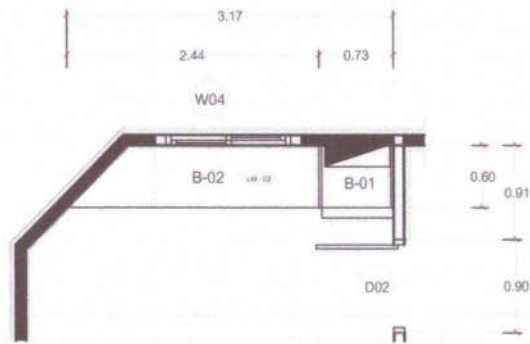


PLAN ELEVATION A3
SCALE 1:50 ID-15

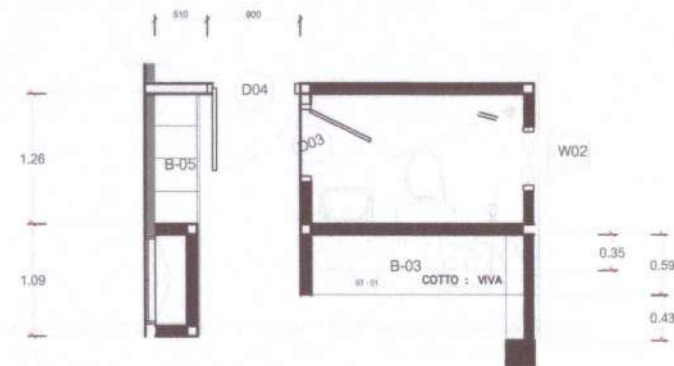

PLAN ELEVATION A4
SCALE 1:50 ID-15

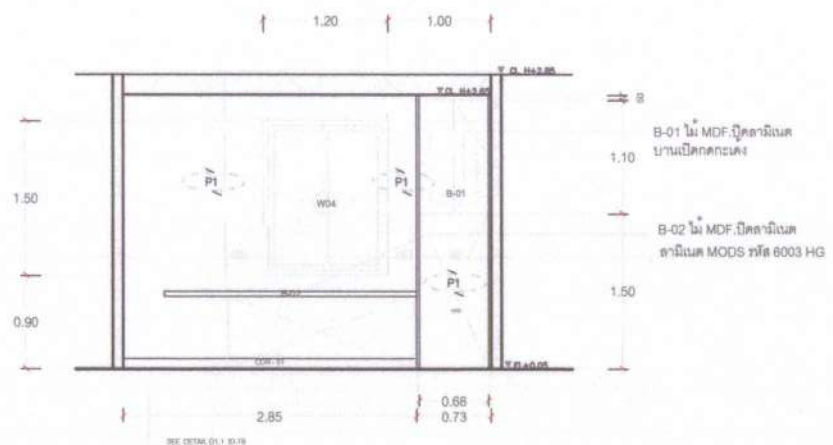

ELEVATION A3
SCALE 1:50 ID-15

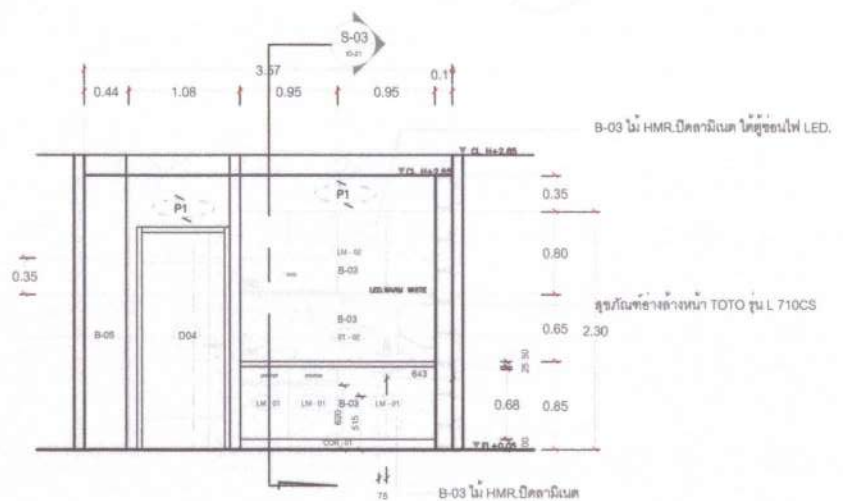

ELEVATION A4
SCALE 1:50 ID-15



LATTHAPHON DESIGN

57 ถนน พหลโยธิน แขวงจตุจักร กรุงเทพฯ 11000
TEL : 083-7941-983
e-mail : latthaphondesign@gmail.com


INTERIOR DESIGN

DESIGN BY :

DRAWING LIST :

ELECTRICAL LIST :

KEY PLAN

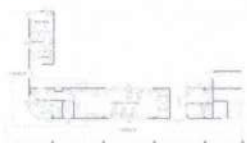

PROJECT NO.



Renovate IPD Nurse Room

STRUCTURAL LIST ENGINEERING

(ลงชื่อ).....
(ลงชื่อ).....
(ลงชื่อ).....
(ลงชื่อ).....
(ลงชื่อ).....

ISSUE DATE


SCALE : AS SHOW
CHECKED

DRAWING NO.

กรรมกร
กรรมกร
กรรมกร
กรรมกร
กรรมกร

ID-19

TOTAL SHEETS

 



LATTHAPHON DESIGN

บริษัท ลาตทAPHON ดีไซน์ จำกัด

57 ถนน รัตนวิเศษ แขวง บางกะปิ เขต บางกะปิ 11000
TEL : 083-7941-863
e-mail : latthaphondesign@gmail.com

INTERIOR DESIGN

DESIGN BY :

ฉัตรพล อินทนาท

DRAWN BY :

ฉัตรพล อินทนาท

KEY PLAN



PROJECT NO.



Renovate IPD Nurse Room

structural engineering

DRAWING TITLE

SCALE : AS SHOW

ISSUE DAET

CHECKED

DRAWING NO.

ประธานกรรมการ


กรรมการ ID 21

กรรมการ

TOTAL SHEETS


กรรมการ

กรรมการ

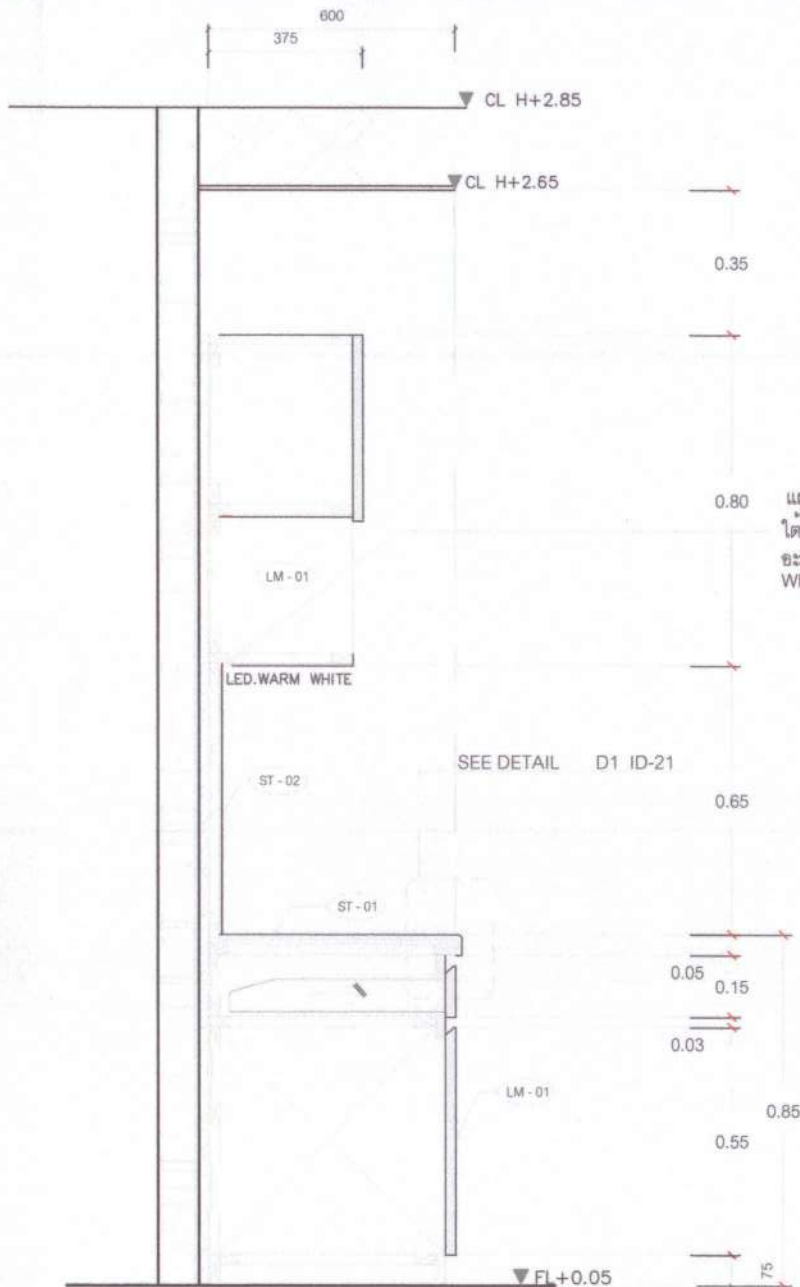

SECITION S-03

SCALE 1:12.5 ID-00

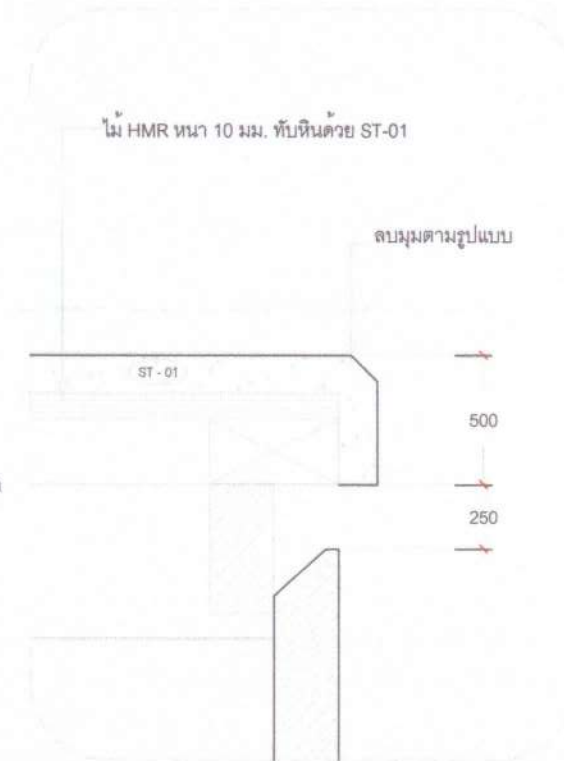

DETAIL D1

SCALE 1:12.5 ID-21

(ลงชื่อ).....

(ลงชื่อ).....


(ลงชื่อ).....

(ลงชื่อ).....


(ลงชื่อ).....

NURSE STATION ROOM

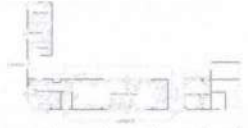

 LATTHAPHON DESIGN บริษัท ลาตธภอน ดีไซน์ จำกัด 67 ถนน สีลม แขวง สีลม เขต ดุสิต กรุงเทพมหานคร 10100 TEL : 083-7941-463 e-mail : latthaphondesign@gmail.com	INTERIOR DESIGN DESIGN BY : DRAWING LIST : ELECTRICAL LIST :	KEY PLAN 	PROJECT NO.  Renovate IPD Nurse Room	STRUCTURAL LIST ENGINEERING (ลงชื่อ)..... (ลงชื่อ)..... (ลงชื่อ)..... (ลงชื่อ)..... (ลงชื่อ).....	ISSUE DAET SCALE : AS SHOW CHECKED	DRAWING NO. ID-22 SHEETS
---	--	--	---	---	---	---

NURSE STATION ROOM

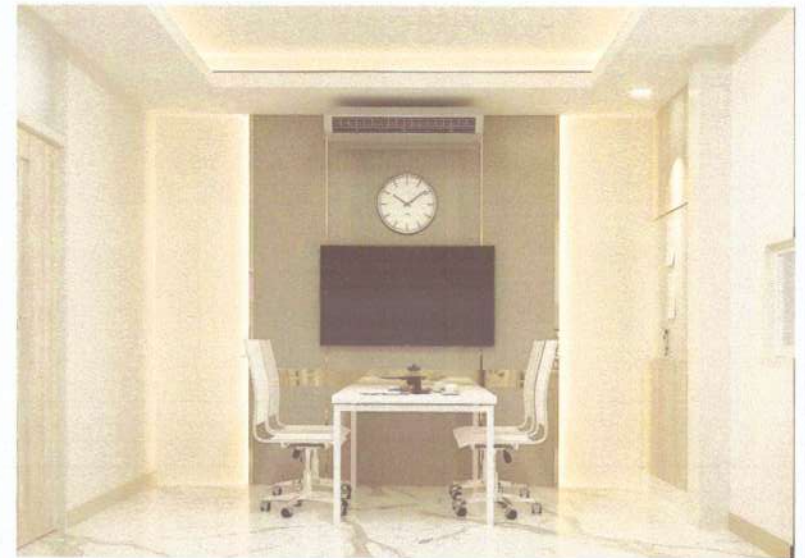

LATTHAPHON DESIGN

บริษัท ลาตถาพอน ดีไซน์ จำกัด
57 ถนน รังสิต-นครนายก ซ.บางเขน 266 ต.เมืองใหม่ นนทบุรี 11000
TEL : 083-7941-663
e-mail : latthaphondesign@gmail.com


INTERIOR DESIGN

DESIGN BY :

DRAWING LIST :

ELECTRICAL LIST :

KEY PLAN

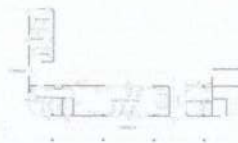

PROJECT NO.



Renovate IPD Nurse Room

STRUCTURAL LIST ENGINEERING

ISSUE DATE

SCALE : AS SHOW

CHECKED

DRAWING NO.


กรรมการ

ID 23

กรรมการ

TOTAL SHEETS

กรรมการ

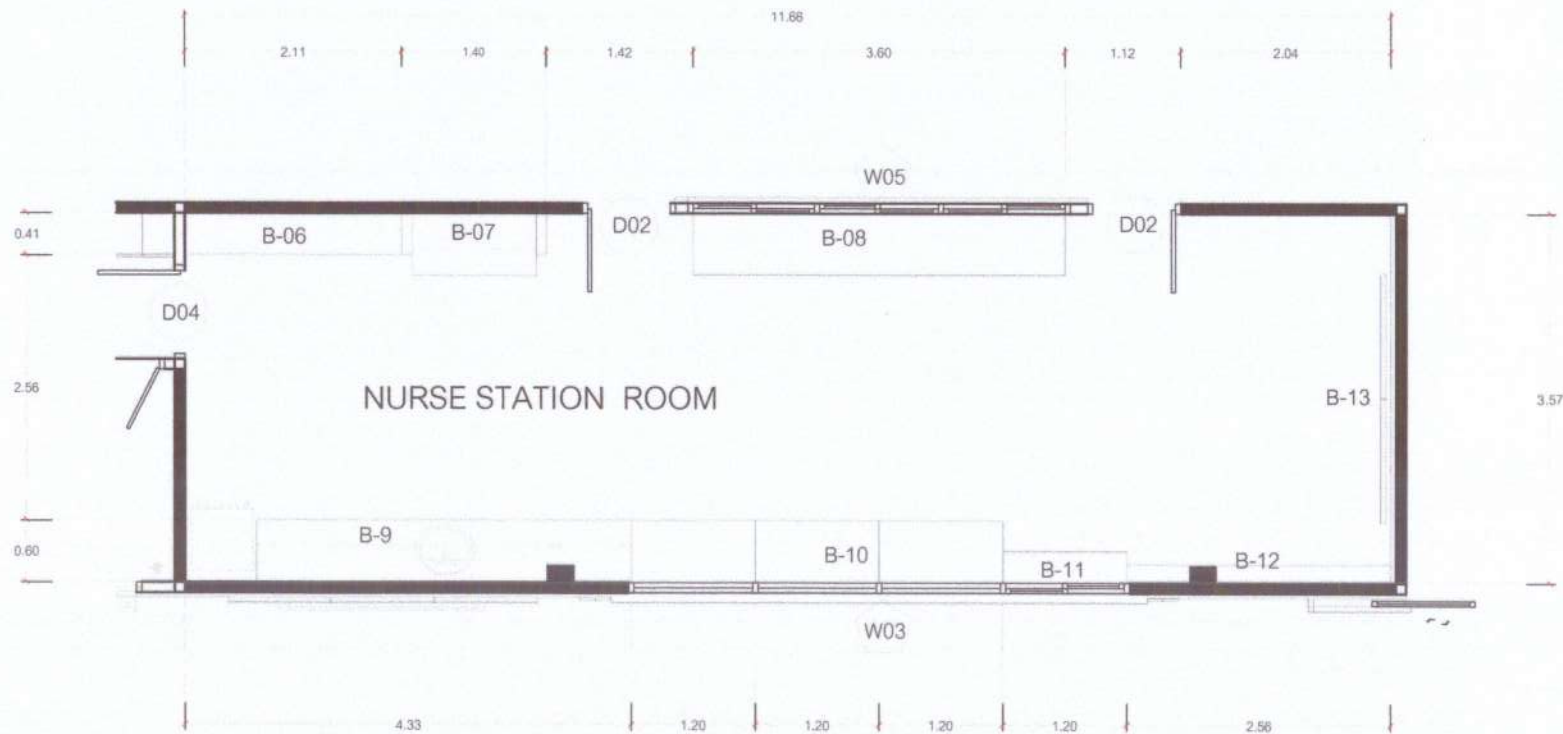

NURSE STATION ROOM PLAN

SCALE 1:50



LATTHAPHON DESIGN

บริษัท ลาตธภอน ดีไซน์ จำกัด
57 ถนนพหลโยธิน แขวงจตุจักร เขตจตุจักร กรุงเทพฯ 11000
TEL : 083-7941-693
e-mail : latthaphondesign@gmail.com

INTERIOR DESIGN

DESIGN BY :

DRAWING LIST :

ELECTRICAL LIST :

KEY PLAN



PROJECT NO.



Renovate IPD Nurse Room

STRUCTURAL LIST ENGINEERING

(ลงชื่อ).....

(ลงชื่อ).....

(ลงชื่อ).....

(ลงชื่อ).....

(ลงชื่อ).....

ISSUE DATE

.....

.....

.....

.....

.....

DRAWING NO.

.....

.....


.....

.....


.....

.....

SHEETS

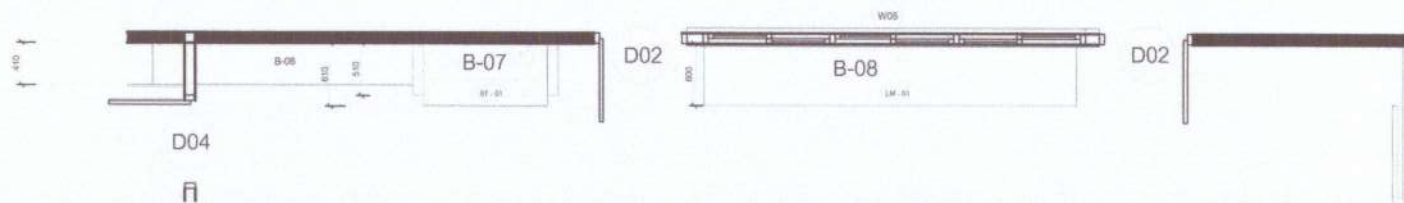

PLAN ELEVATION B1
SCALE 1:50 ID-15

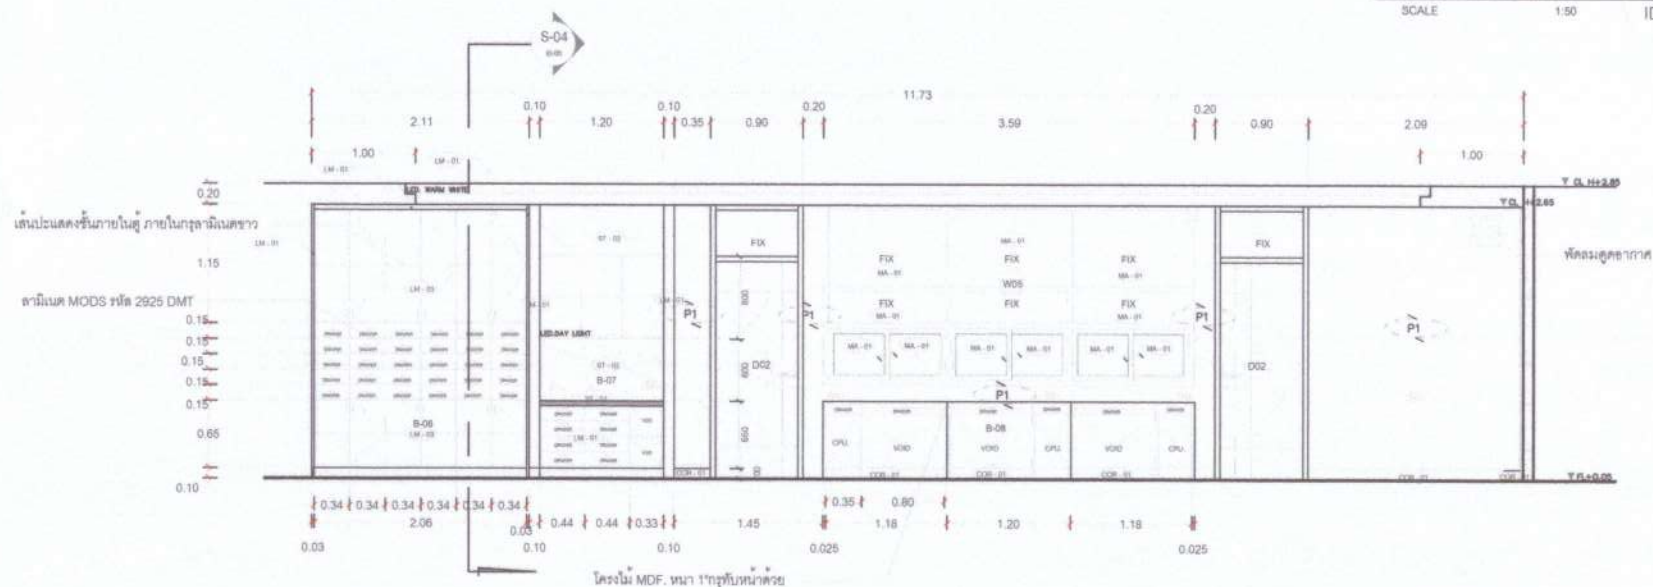

ELEVATION B1
SCALE 1:50 ID-15



LATTHAPHON DESIGN

บริษัท ลาตธพอน ดีไซน์ จำกัด
57 ถนน พหลโยธิน เขต ๕ แขวงจตุจักร กรุงเทพฯ 11000
TEL : 083-7941-663
e-mail : latthaphondesign@gmail.com

INTERIOR DESIGN

DESIGN BY :

DRAWING LIST :

ELECTRICAL LIST :

KEY PLAN



PROJECT NO.




Renovate IPD Nurse Room


STRUCTURAL LIST ENGINEERING

(ลงชื่อ).....
(ลงชื่อ).....
(ลงชื่อ).....
(ลงชื่อ).....
(ลงชื่อ).....

ISSUE DATE.....
SCALE 1/50 AS SHOW
CHECKED.....

DRAWING NO. 1-25
ID-25
TOTAL SHEETS 1
กรรมกร

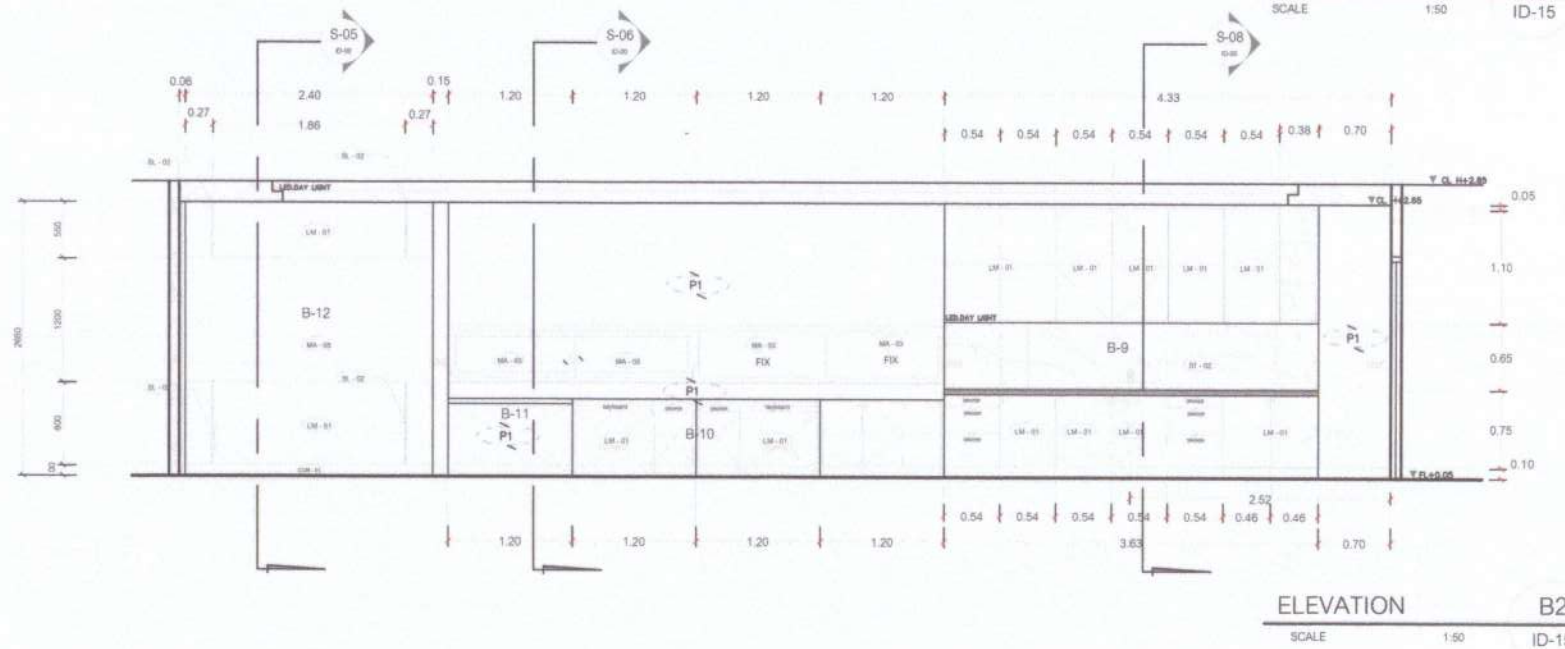

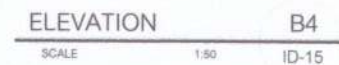

DRAWING NO. **ประมาณการ**

...กรรมการ

ID-27

กรรมกร

...กรรมการ



LATTHAPHON DESIGN

บริษัท ลาตธพอล ดีไซน์ จำกัด
57 ถนน สีมาธิปไตย 3, บางกะปิ 2 กรุงเทพฯ 11000
TEL : 083-7841-663
e-mail : latthaphondesign@gmail.com

INTERIOR DESIGN

DESIGN BY :

ลาตธพอล อินทนาท

DRAWN BY :

ลาตธพอล อินทนาท

KEY PLAN



PROJECT NO.



Renovate IPD Nurse Room

โครงสร้างไม้ MDF 1" หน้าขาวภายในสีขาว
ฉนวนหนากรุลามิเนตลายไม้ LM-01

structural engineering

DRAWING TITLE

SCALE: AS SHOW

ISSUE DAET

CHECKED

DRAWING NO.

กรรมการ
ID-29
กรรมการ

TOTAL SHEETS


กรรมการ

CANCEL



SECITION S-06

SCALE 1:12.5 ID-26

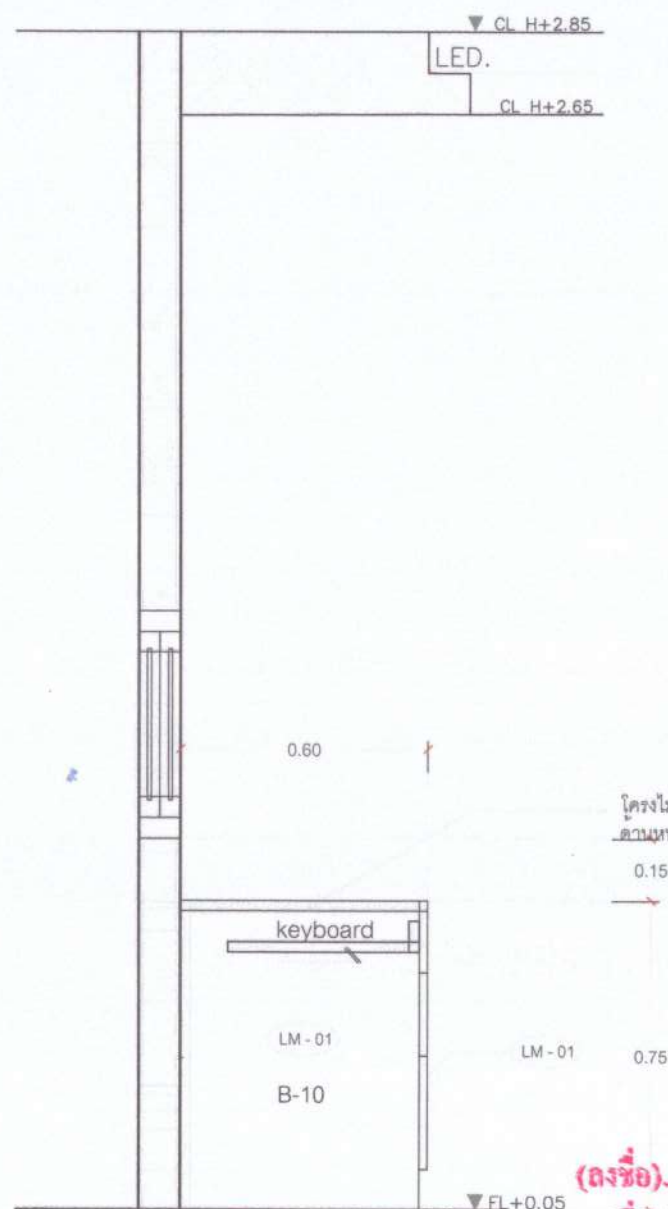

SECITION S-07


SCALE 1:12.5 ID-26

(ลงชื่อ).....
(ลงชื่อ).....
(ลงชื่อ).....
(ลงชื่อ).....
(ลงชื่อ).....



(ลงชื่อ).....			โครงการ
(ลงชื่อ).....			กรรมการ
(ลงชื่อ).....			กรรมการ
(ลงชื่อ).....			กรรมการ
(ลงชื่อ).....			กรรมการ


CORRIDOR FRONT NURSE STATION

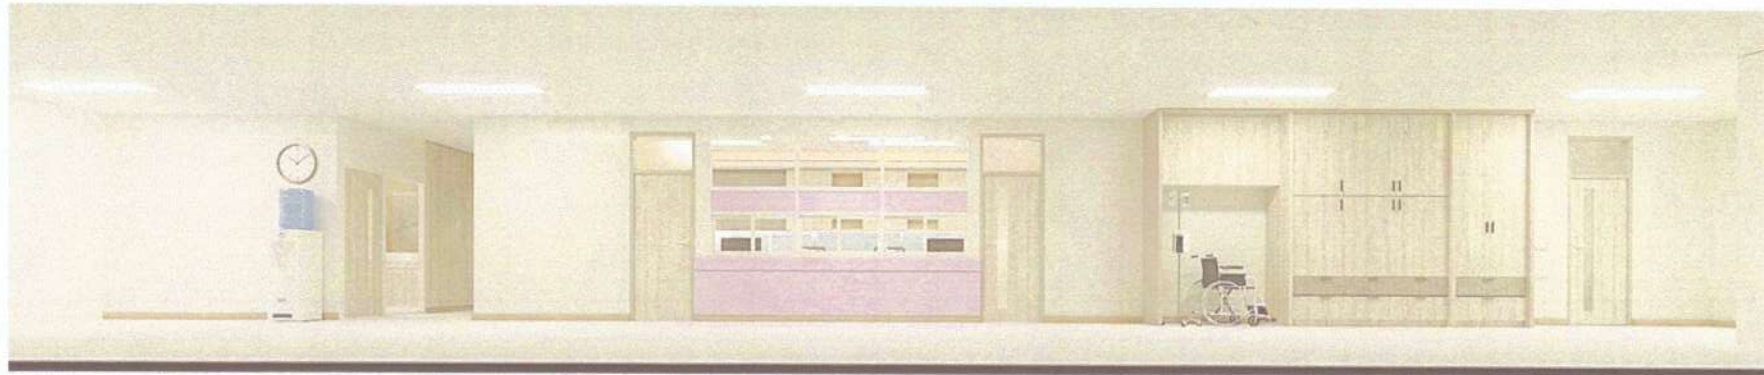


NURSE STATION ด้านใน



 LATTHAPHON DESIGN บริษัท ลาตถาพอน ดีไซน์ จำกัด 57 ถนน รัชดาภิเษก ซ.บางกะปิ แขวงจตุจักร กรุงเทพฯ 11000 TEL : 083-7941-683 e-mail : latthaphondesign@gmail.com	INTERIOR DESIGN DESIGN BY : DRAWING LIST : ELECTRICAL LIST :	KEY PLAN	PROJECT NO.  Renovate IPD Nurse Room	STRUCTURAL LIST ENGINEERING (ลงชื่อ)..... (ลงชื่อ)..... (ลงชื่อ)..... (ลงชื่อ)..... (ลงชื่อ).....	ISSUE DATE SCALE : AS SHOW CHECKED	DRAWING NO. กรรมกร ID-31.1 กรรมกร TOTAL SHEETS กรรมกร	ประมาณการ
---	--	-----------------	---	---	---	---	------------------

CORRIDOR FRONT NURSE STATION

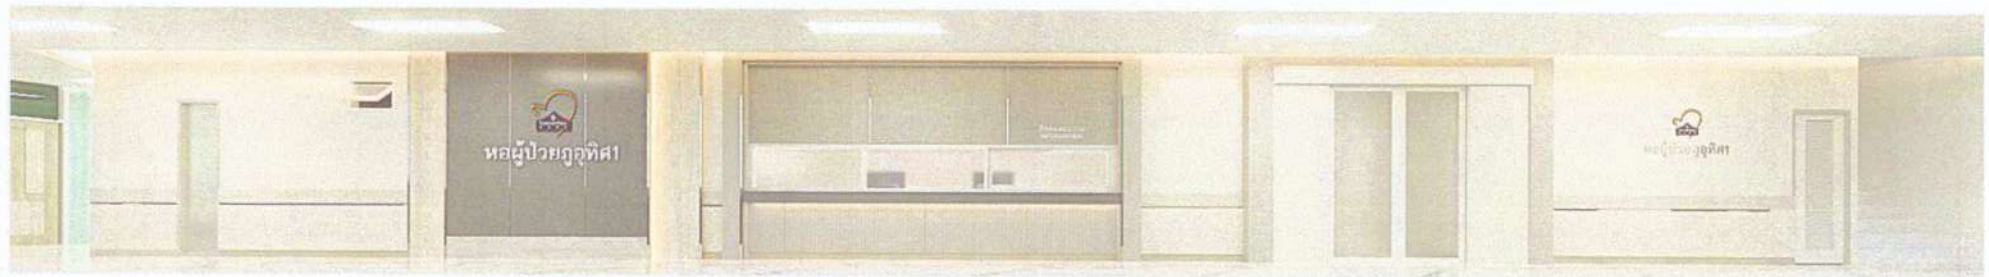

NURSE STATION ด้านนอก

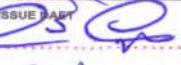
 LATTHAPHON DESIGN บ.ลัทธพงศ์ ดีไซน์ จำกัด 87 ถนน รัตนวิเศษ ต.บางกระพ้อ อ.เมือง จ.นนทบุรี 11000 TEL : 083-7941-663 e-mail : latthaphondesign@gmail.com	INTERIOR DESIGN DESIGN BY : DRAWING LIST : ELECTRICAL LIST :	KEY PLAN	PROJECT NO.  Renovate IPD Nurse Room	STRUCTURAL LIST ENGINEERING (ลงชื่อ)..... (ลงชื่อ)..... (ลงชื่อ)..... (ลงชื่อ)..... (ลงชื่อ).....	ISSUE DATE  SCALE : 1/8" = 1'-0" CHECKED 	DRAWING NO. ประธานกรรมการ กรรมการ ID-31 กรรมการ TOTAL SHEETS กรรมการ
--	--	-----------------	---	---	--	---

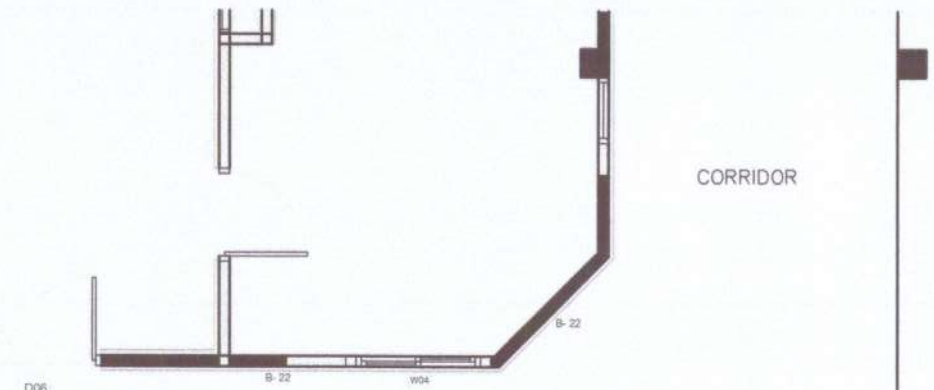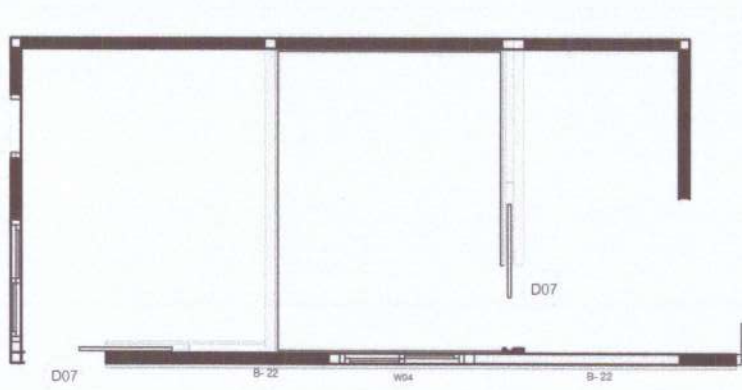

CORRIDOR

PLAN ELEVATION C2
SCALE 1:50 ID-15

100 0.83 2.28 1.20 2.64 1.24 2.47 1.20 180 1.06 2.40 0.40

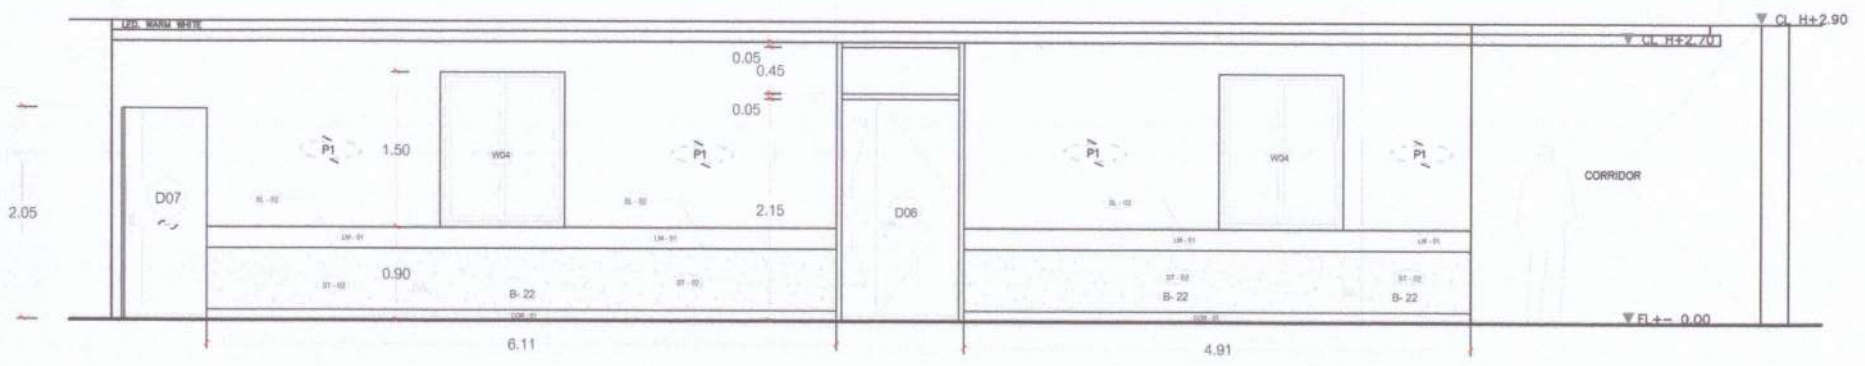

ELEVATION C2
SCALE 1:50 ID-15



LATTHAPHON DESIGN
บริษัท ลาตถาพอน ดีไซน์ จำกัด
87 ถนน ซีนาลัย แขวง ซ.บางกะปิ เขต จ.นนทบุรี 11000
TEL : 083-7941-663
e-mail : latthaphondesign@gmail.com

INTERIOR DESIGN
DESIGN BY :
DRAWING LIST :
ELECTRICAL LIST :

KEY PLAN



PROJECT NO.



Renovate IPD Nurse Room

STRUCTURAL LIST ENGINEER

(ลงชื่อ)
(ลงชื่อ)
(ลงชื่อ)
(ลงชื่อ)


ISSUED BY
SCALE : AS SHOW
CHECKED

DRAWING NO.

ID-33
TOTAL SHEETS



PLAN ELEVATION C3
SCALE 1:75 ID-15

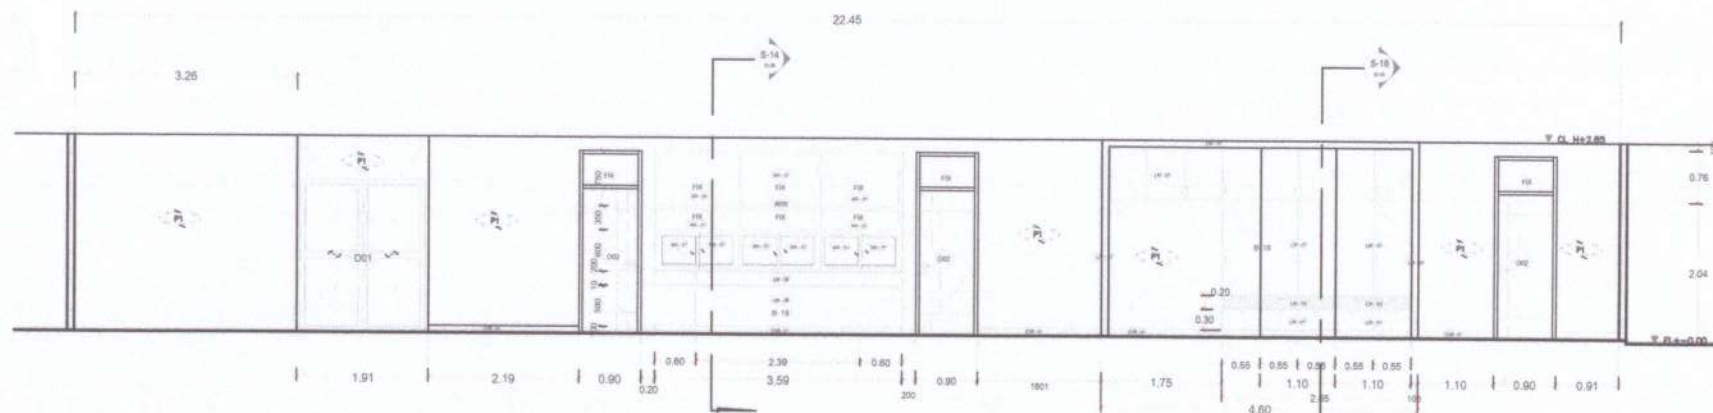

ELEVATION C3
SCALE 1:75 ID-15



LATTHAPHON DESIGN

ป.สิทธิ์พร ดีไซน์ จำกัด
67 ถนน รัชดาภิเษก แขวงจตุจักร เขตจตุจักร กรุงเทพฯ 11000
TEL : 083-7941-683
e-mail : latthaphondesign@gmail.com

INTERIOR DESIGN

DESIGN BY :

DRAWING LIST :

ELECTRICAL LIST :

KEY PLAN



PROJECT NO.

โรงพยาบาลบ้าน
BANH

Renovate IPD Nurse Room

STRUCTURAL LIST ENGINEERING

(ลงชื่อ)

(ลงชื่อ)

(ลงชื่อ)

(ลงชื่อ)

(ลงชื่อ)

ISSUE SHEET

SCALE : 1:75

CHECKED

10mm

DRAWING NO.

ประธานกรรมการ

กรรมการ

ID-34

กรรมการ

กรรมการ


กรรมการ

กรรมการ


TOTAL SHEETS




PLAN ELEVATION C4
SCALE 1:50 ID-15

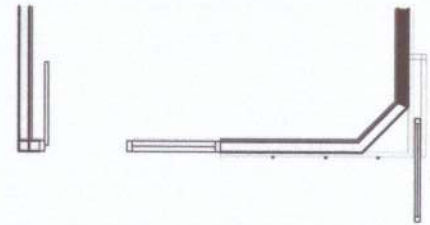

PLAN ELEVATION C4
SCALE 1:50 ID-15

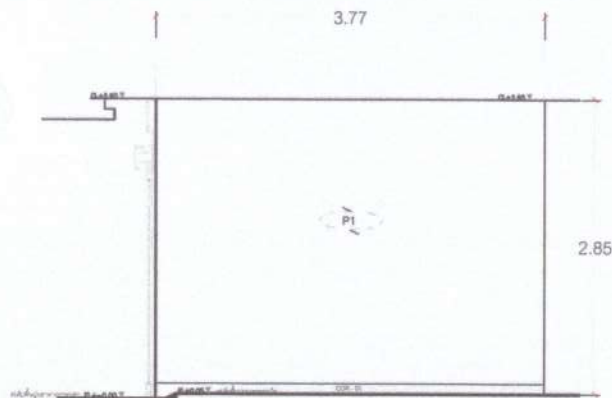

ELEVATION C45
SCALE 1:50 ID-15

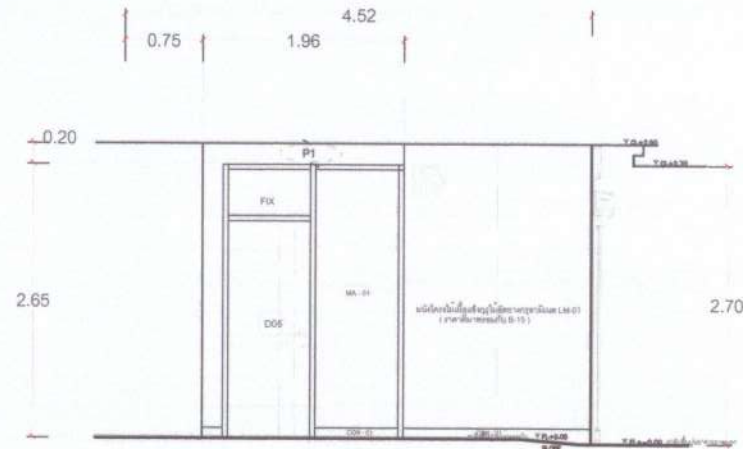

ELEVATION C4
SCALE 1:50 ID-15



LATTHAPHON DESIGN

บริษัท ลาตถาพอน ดีไซน์ จำกัด
57 ถนน รัชดาภิเษก แขวง ราชเทวี เขต ราชเทวี กรุงเทพมหานคร 11000
TEL : 083-7941-663
e-mail : latthaphondesign@gmail.com

INTERIOR DESIGN

DESIGN BY :

DRAWING LIST :

ELECTRICAL LIST :

KEY PLAN



PROJECT NO.

โครงการปรับปรุง
B A N H

Renovate IPD Nurse Room

STRUCTURAL LIST ENGINEERING

(ลงชื่อ)

(ลงชื่อ)

(ลงชื่อ)

(ลงชื่อ)

(ลงชื่อ)

ISSUE DATE

Only

SCALE : AS SHOW

CHECKED

Only

Only

DRAWING NO.

โครงการ
ID-35

โครงการ

โครงการ

โครงการ



LATTHAPHON DESIGN

บริษัท ลาตธพ ดีไซน์ จำกัด

57 หมู่ 10 ตำบลบ้านใหม่ อำเภอเมือง จ.นนทบุรี 11000
TEL : 085-7941-663
e-mail : latthaphondesign@gmail.com

INTERIOR DESIGN

DESIGN BY :

กัณฑ์พล อินทนาครา

DRAWN BY :

กัณฑ์พล อินทนาครา

KEY PLAN



PROJECT NO.



Renovate IPD Nurse Room

structural engineering

DRAWING TITLE

SCALE : AS SHOW

ISSUE DAET

CHECKED

(ลงชื่อ).....		
(ลงชื่อ).....		
(ลงชื่อ).....		
(ลงชื่อ).....		
(ลงชื่อ).....		
(ลงชื่อ).....		

DRAWING NO.

กรรมการ

ID-36

กรรมการ

TOTAL SHEETS

กรรมการ

W1 ผนังทึบผนังเดิมกรุทึบ 4 cm.

LM - 01

กรุไม้ HMR 1" ทับด้วยลามิเนต LM-01

W2 ผนังทึบผนังเดิมกรุทึบ 3 cm.

0.21

SL - 02

0.91

0.59

ST - 02

0.10

COR - 01

SECTION S-09

SCALE 1:5 ID-32

LED. WARM WHITE

▼ CL+2.90

LM - 04 แผงไม้ HMR กรูหน้าด้วยลามิเนต
LM-01 ปิดมุมด้านข้างด้วย แสตมป์
ตัว L โกลด์เซมเปญ

LM-01 แผงไม้ HMR กรูหน้าด้วยลามิเนต
LM-01 ปิดมุมด้านข้างด้วย แสตมป์
ตัว L โกลด์เซมเปญ

0.60

ตัวอักษรโครงสังกะสีพื้นขาว ยกขอบ 1"

0.12

0.18

LM - 04 แผงไม้ HMR กรูหน้าด้วยลามิเนต
LM-01 ปิดมุมด้านข้างด้วย แสตมป์
ตัว L โกลด์เซมเปญ

1.10

LM-01 แผงไม้ HMR กรูหน้าด้วยลามิเนต
LM-01 ปิดมุมด้านข้างด้วย แสตมป์
ตัว L โกลด์เซมเปญ

แผงไม้ HMR กรูหน้าด้วย LM-01

0.30

▼ FL+ - 0.00

75 50 26

SECTION S-10

SCALE 1:12.5 ID-32

ตัวอักษรโครงสังกะสี ยกขอบ 1" เว้นขอบรอบ out line รอบ
อักษร รอบตัว 1 cm. พื้นหน้าโกลด์ติกเกอร์สีตาม โลโก้
FONT กอนผลิตขอ Font จากแผนก กราฟฟิก ร.พ.



หอผู้ป่วยอุบัติเหตุ 1

ตัวอักษรโครงสังกะสีพื้นขาว ยกขอบ 1"
FONT กอนผลิตขอ Font จากแผนก กราฟฟิก ร.พ.



LATTHAPHON DESIGN

บริษัท ลัทธภณ ดีไซน์ จำกัด

87 หมู่ 10 ตำบลบ้านแพ้ว อำเภอบ้านแพ้ว จังหวัดสมุทรสาคร 11000
TEL : 083-7941-663
e-mail : latthaphondesign@gmail.com

INTERIOR DESIGN


DESIGN BY :

ลัทธพล อินทนาควา

DRAWN BY :

ลัทธพล อินทนาควา

KEY PLAN

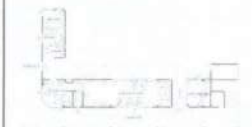

PROJECT NO.



Renovate IPD Nurse Room

structural engineering

DRAWING TITLE

SCALE : AS SHOW

ISSUE DAET

CHECKED

(ลงชื่อ) กรรมการ
(ลงชื่อ) กรรมการ
(ลงชื่อ) กรรมการ
(ลงชื่อ) กรรมการ
(ลงชื่อ) กรรมการ

DRAWING NO.

กรรมการ


ID-37

กรรมการ

กรรมการ


TOTAL SHEETS

กรรมการ

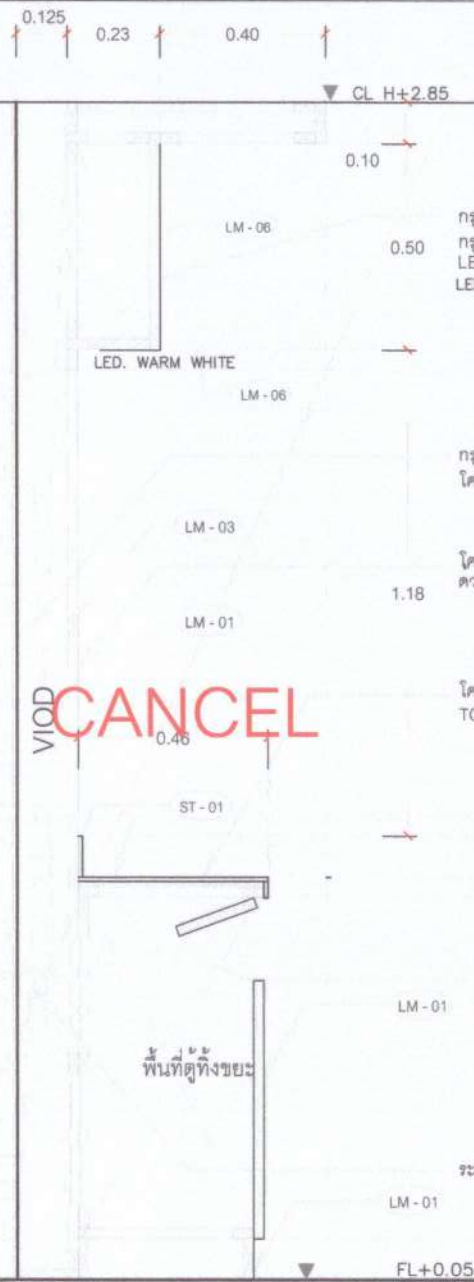

SECTION S-13

SCALE 1:12.5 ID-34

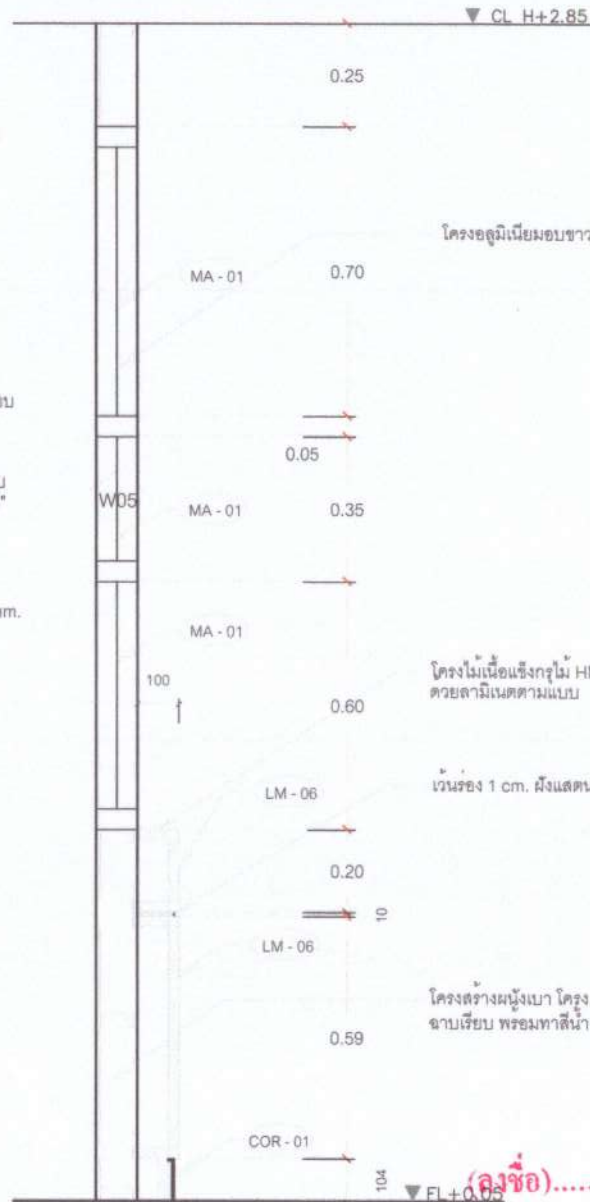

SECTION S-14

SCALE 1:12.5 ID-34



LATTHAPHON DESIGN

บ. สถาปัตย์ วิศวกรรม
87 ถนน สีลม แขวง สีลม เขต ดุสิต กรุงเทพมหานคร 10100
TEL : 083-7941-663
e-mail : latthaphondesign@gmail.com

INTERIOR DESIGN


DESIGN BY :

สุทธพล อินทนาท

DRAWN BY :

สุทธพล อินทนาท

KEY PLAN

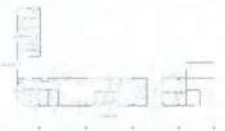

PROJECT NO.

Renovate IPD Nurse Room

structural engineering

DRAWING TITLE

SCALE : AS SHOW

ISSUE DATE



CHECKED

(ลงชื่อ).....
(ลงชื่อ).....
(ลงชื่อ).....
(ลงชื่อ).....
(ลงชื่อ).....

การตรวจการ
การตรวจการ
การตรวจการ
การตรวจการ
การตรวจการ

DRAWING NO. ID-39

TOTAL SHEETS

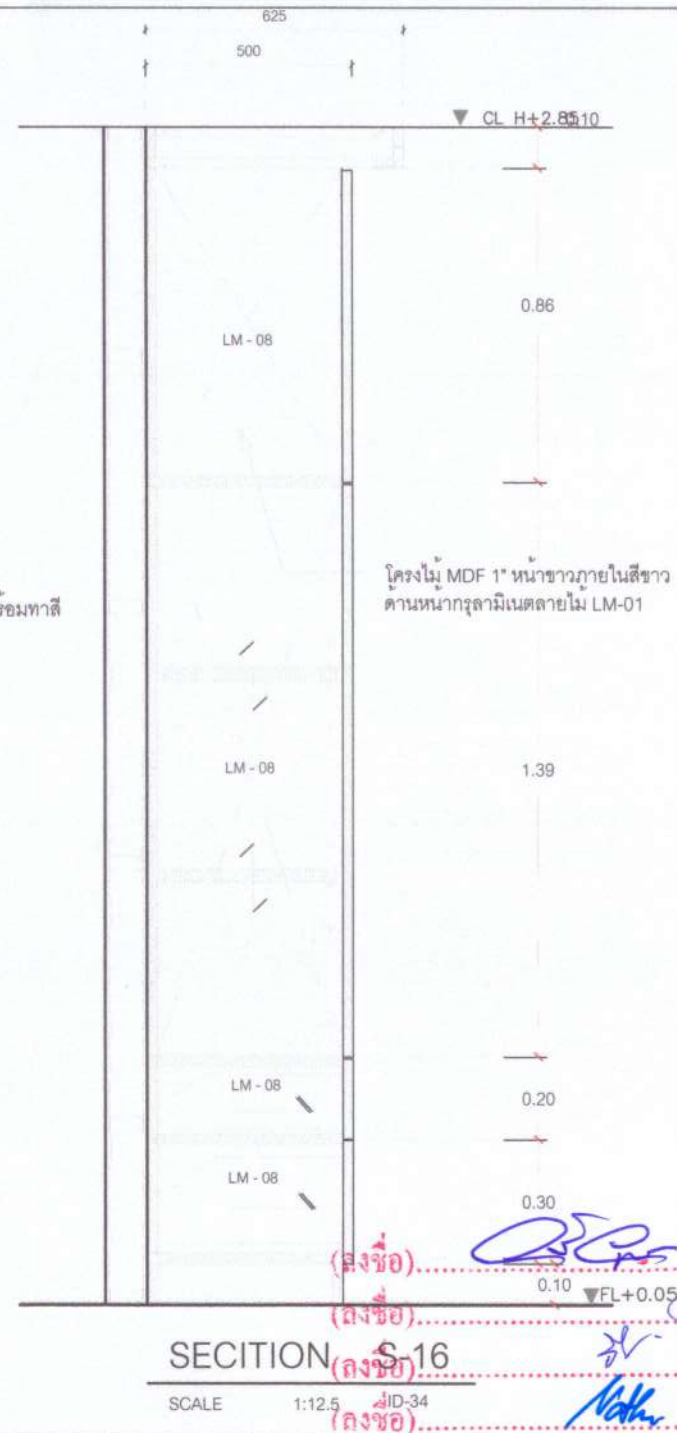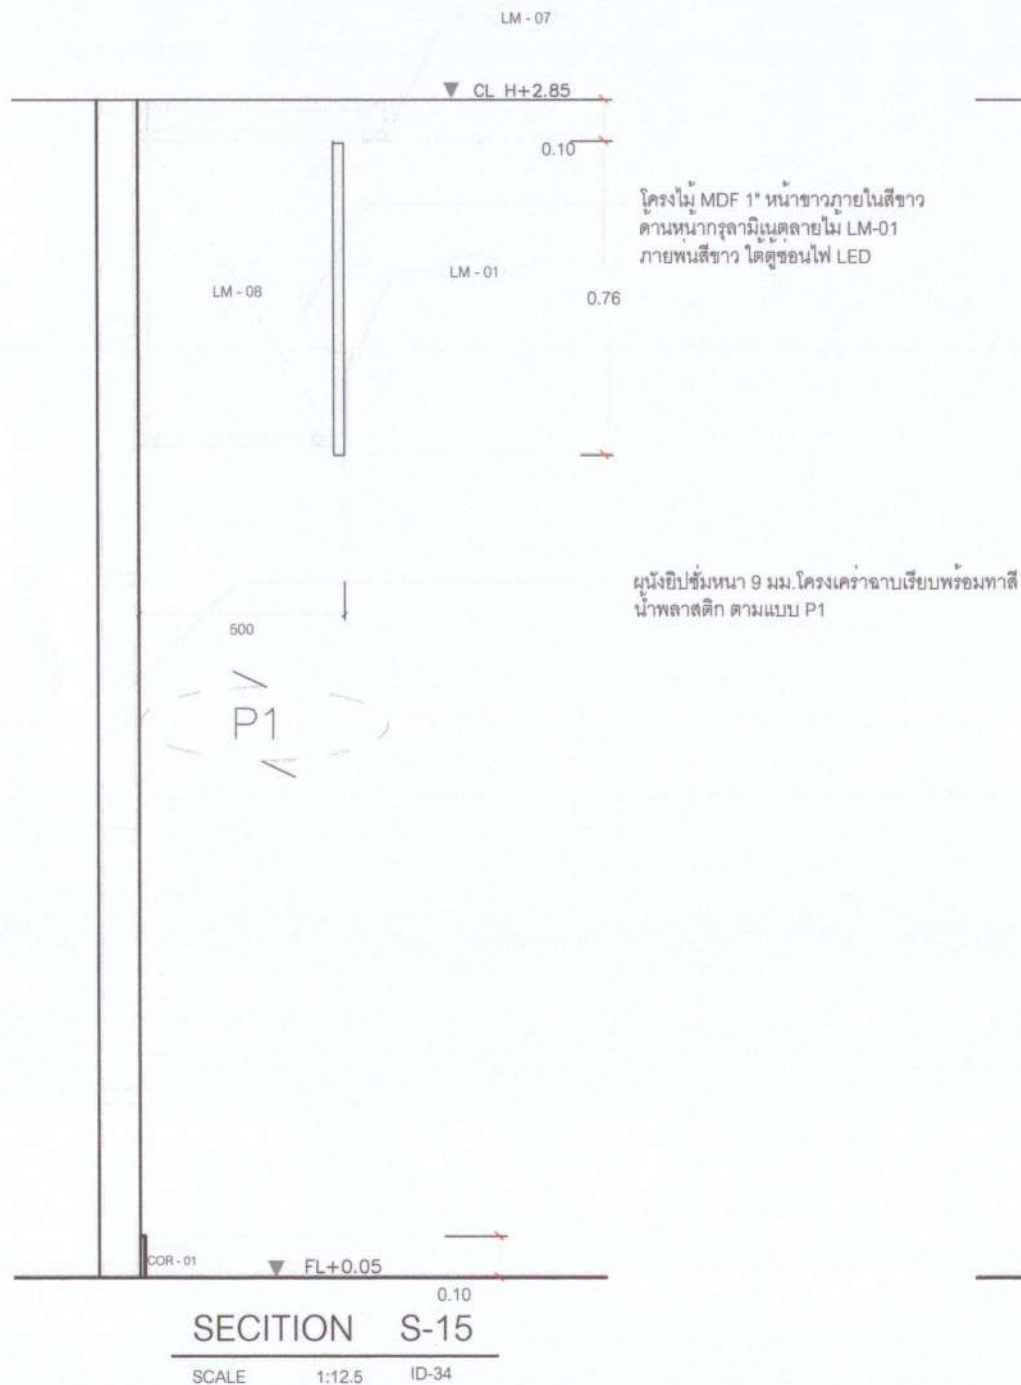

LATTHAPHON DESIGN

บริษัท ลาตธพอน ดีไซน์ จำกัด
67 ถนน รัตนโกสินทร์ แขวงจตุจักร เขตจตุจักร กรุงเทพฯ 11000
TEL : 083-7941-663
e-mail : latthaphondesign@gmail.com

INTERIOR DESIGN


DESIGN BY :

กัทธิพล อินทนาเค

DRAWN BY :

กัทธิพล อินทนาเค

KEY PLAN

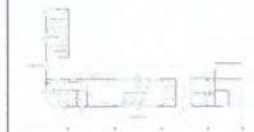

PROJECT NO.

Renovate IPD Nurse Room

structural engineering

DRAWING TITLE

SCALE : AS SHOW

ISSUE DATE

CHECKED

DRAWING NO.

กรรมการ ID-40


กรรมการ

กรรมการ

กรรมการ

SHEETS

WARD'S CHIEF ROOM PLAN

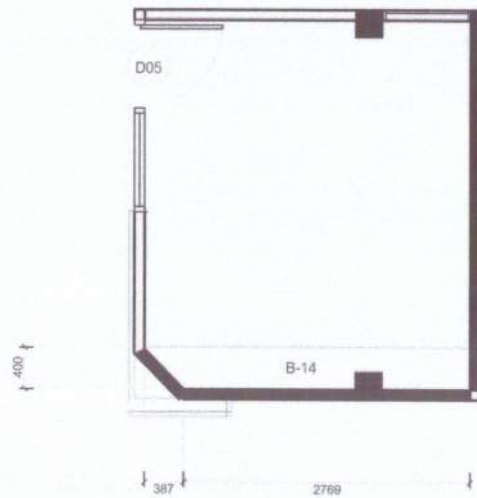

WARD'S CHIEF ROOM PLAN
SCALE 1:50



WARD'S CHIEF ROOM



LATTHAPHON DESIGN

บริษัท ลัทธพิพัฒน์ จำกัด
87 ถนน สีลม แขวง สีลม เขต ดุสิต กรุงเทพมหานคร 11000
TEL : 083-7941-663
e-mail : latthaphondesign@gmail.com

INTERIOR DESIGN

DESIGN BY :

DRAWING LIST :

ELECTRICAL LIST :

KEY PLAN



PROJECT NO.



Renovate IPD Nurse Room

STRUCTURAL LIST ENGINEERING

(ลงชื่อ).....

(ลงชื่อ).....

(ลงชื่อ).....

(ลงชื่อ).....

(ลงชื่อ).....

(ลงชื่อ).....

ISSUE DATE

SCALE : AS SHOWN

CHECKED

TOTAL SHEETS

การตรวจ

การตรวจ

การตรวจ

DRAWING NO.

ประธานกรรมการ


ID-41

กรรมการ


กรรมการ

กรรมการ


กรรมการ

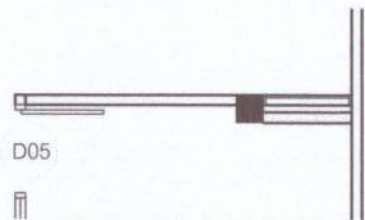


PLAN ELEVATION D1
SCALE 1:50 ID-15
3155

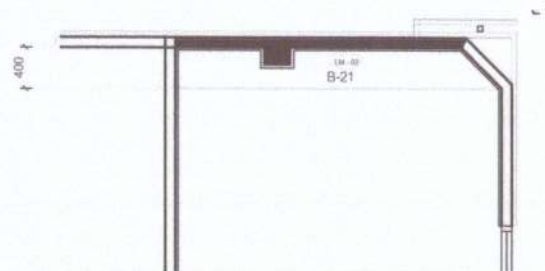

PLAN ELEVATION D2
SCALE 1:50 ID-15

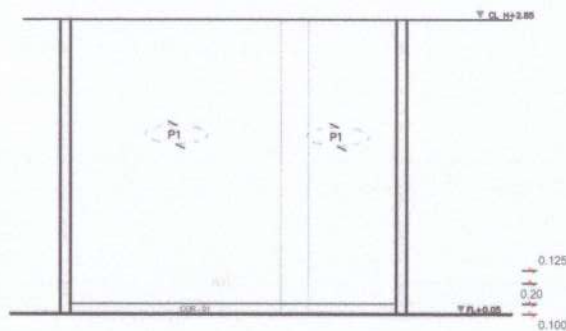

ELEVATION D1
SCALE 1:50 ID-15

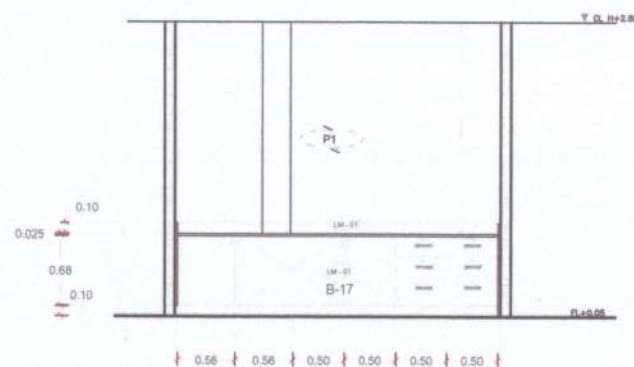

ELEVATION D2
SCALE 1:50 ID-15



LATTHAPHON DESIGN

บริษัท รัตตะพจน์ จำกัด
57 ถนน รัชดาภิเษก แขวง รัชดา เขต รัชดา กรุงเทพมหานคร 11000
TEL : 083-7941-683
e-mail : latthaphon.design@gmail.com

INTERIOR DESIGN

DESIGN BY :

DRAWING LIST :

ELECTRICAL LIST :

KEY PLAN



PROJECT NO.



Renovate IPD Nurse Room

STRUCTURAL LIST ENGINEERING

(ลงชื่อ).....
(ลงชื่อ).....
(ลงชื่อ).....
(ลงชื่อ).....
(ลงชื่อ).....

ISSUE DATE

05/05/2564

SCALE : AS SHOW


CHECKED

8mm

DRAWING NO.

ID-42


SHEETS

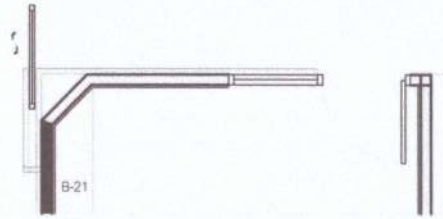


PLAN ELEVATION D3
SCALE 1:50 ID-15



PLAN ELEVATION D4
SCALE 1:50 ID-15

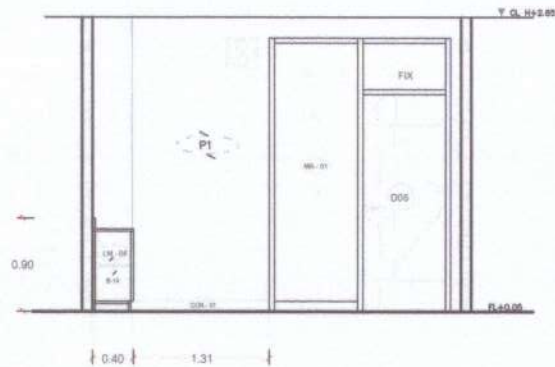

ELEVATION D3
SCALE 1:50 ID-15

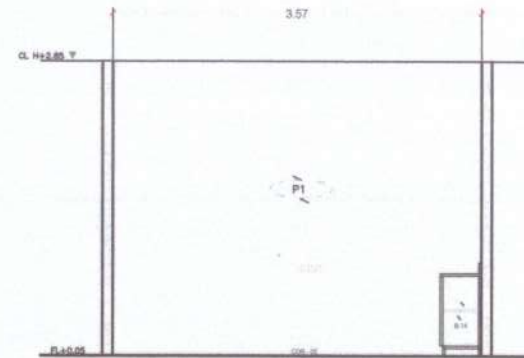

ELEVATION D4
SCALE 1:50 ID-15



LATTHAPHON DESIGN

บริษัท ลาตทAPHON ดีไซน์ จำกัด
57 ถนน พหลโยธิน แขวงจตุจักร เขตจตุจักร กรุงเทพมหานคร 11000
TEL : 083-7941-963
e-mail : latthaphon-design@gmail.com

INTERIOR DESIGN

DESIGN BY :

DRAWING LIST :

ELECTRICAL LIST :

KEY PLAN



PROJECT NO.



Renovate IPD Nurse Room

STRUCTURAL LIST ENGINEERING

(ลงชื่อ).....

(ลงชื่อ).....

(ลงชื่อ).....

(ลงชื่อ).....

(ลงชื่อ).....

(ลงชื่อ).....

(ลงชื่อ).....

ISSUE DATE

SCALE : AS SHOW

CHECKED

SCALE : AS SHOW

CHECKED

SCALE : AS SHOW

CHECKED

DRAWING NO.

กรมการ

กรมการ

กรมการ

กรมการ

กรมการ


กรมการ

ID-43

SHEETS



PERSPECTIVE

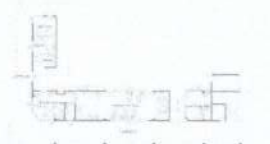 LATTHAPHON DESIGN บริษัทสถาปัตย์ ธิวัฒน์ จำกัด 57 ถนน รัชดาภิเษก แขวง ราชเทวี เขต ราชเทวี กรุงเทพฯ 11000 TEL : 083-7941-663 e-mail : latthaphondesign@gmail.com	INTERIOR DESIGN DESIGN BY : DRAWING LIST : ELECTRICAL LIST :	KEY PLAN 	PROJECT NO.  Renovate IPD Nurse Room	STRUCTURAL LIST ENGINEERING (ลงชื่อ)..... (ลงชื่อ)..... (ลงชื่อ)..... (ลงชื่อ)..... (ลงชื่อ).....	ISSUE DATE SCALE : AS SHOW CHECKED	DRAWING NO. โครงการ 1 กรรมกร ID-44 กรรมกร กรรมกร กรรมกร SHEES
---	---	---	--	--	--	--



REST ROOM

TREATMENT

STORAGE

REST ROOM TREATMENT STORAGE PLAN

SCALE

1:50



LATTHAPHON DESIGN

บริษัท ลาตทAPHON ดีไซน์ จำกัด
57 ถนน พหลโยธิน แขวง บางเขน เขต บางเขน กรุงเทพฯ 11000
TEL : 083-7941-663
e-mail : latthaphondesign@gmail.com

INTERIOR DESIGN

DESIGN BY :

DRAWING LIST :

ELECTRICAL LIST :

KEY PLAN



PROJECT NO.

โรงพยาบาล
B A H

Renovate IPD Nurse Room

STRUCTURAL LIST ENGINEERING

(ลงชื่อ).....

(ลงชื่อ).....

(ลงชื่อ).....

(ลงชื่อ).....

(ลงชื่อ).....

ISSUE DATE

SCALE : AS SHOW

CHECKED

DATE

DATE

DATE

DRAWING NO.



ID-45

TOTAL SHEETS

DATE

DATE

DATE

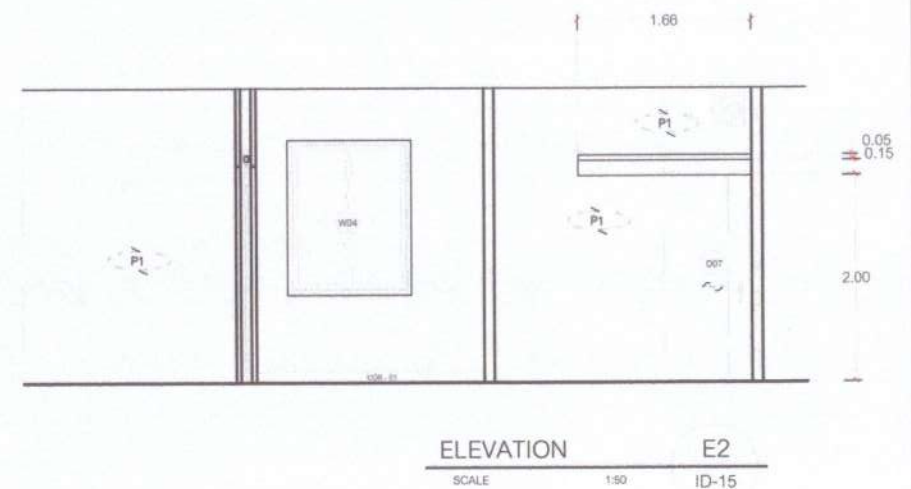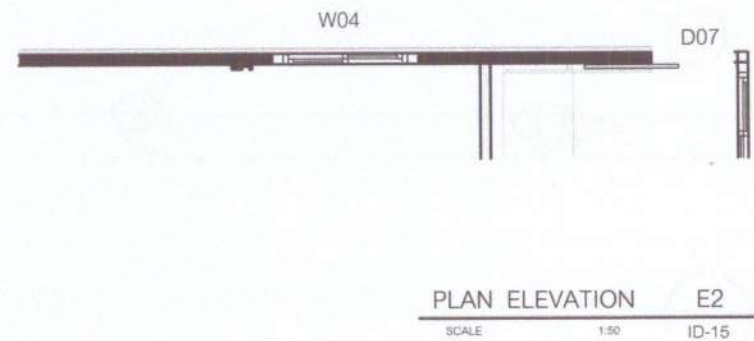

บ. สัทธพงศ์ ลิขิตราน จำกัด
57 ถนน สีลมหน้าสี่แยก บางรักเขต 5 กรุงเทพฯ 11000
TEL : 083-7941-663
e-mail : latthaphongdesign@gmail.com

ELECTRICAL LIST :

โรงเรียนบ้านนา
B A N N A

224

Done ✓

ពន្ធអាករ

SHEES



2.06

PLAN WC.

SCALE

1:20

1.26



LATTHAPHON DESIGN

บริษัท ลัทธพิพัฒน์ จำกัด
57 ถนน รังสิต-นครนายก ซ.บางเขนรังสิต อ.เมือง จ.นนทบุรี 11000
TEL : 083-7941-663
e-mail : latthaphondesign@gmail.com

INTERIOR DESIGN

DESIGN BY :

DRAWING LIST :

ELECTRICAL LIST :

KEY PLAN



PROJECT NO.



Renovate IPD Nurse Room

STRUCTURAL LIST ENGINEERING

(ลงชื่อ).....

(ลงชื่อ).....

(ลงชื่อ).....

(ลงชื่อ).....

(ลงชื่อ).....

ISSUE DATE

.....

SCALE : AS SHOW

CHECKED

.....

DRAWING NO.

.....

.....


.....

.....

.....

ID-47

TOTAL SHEETS

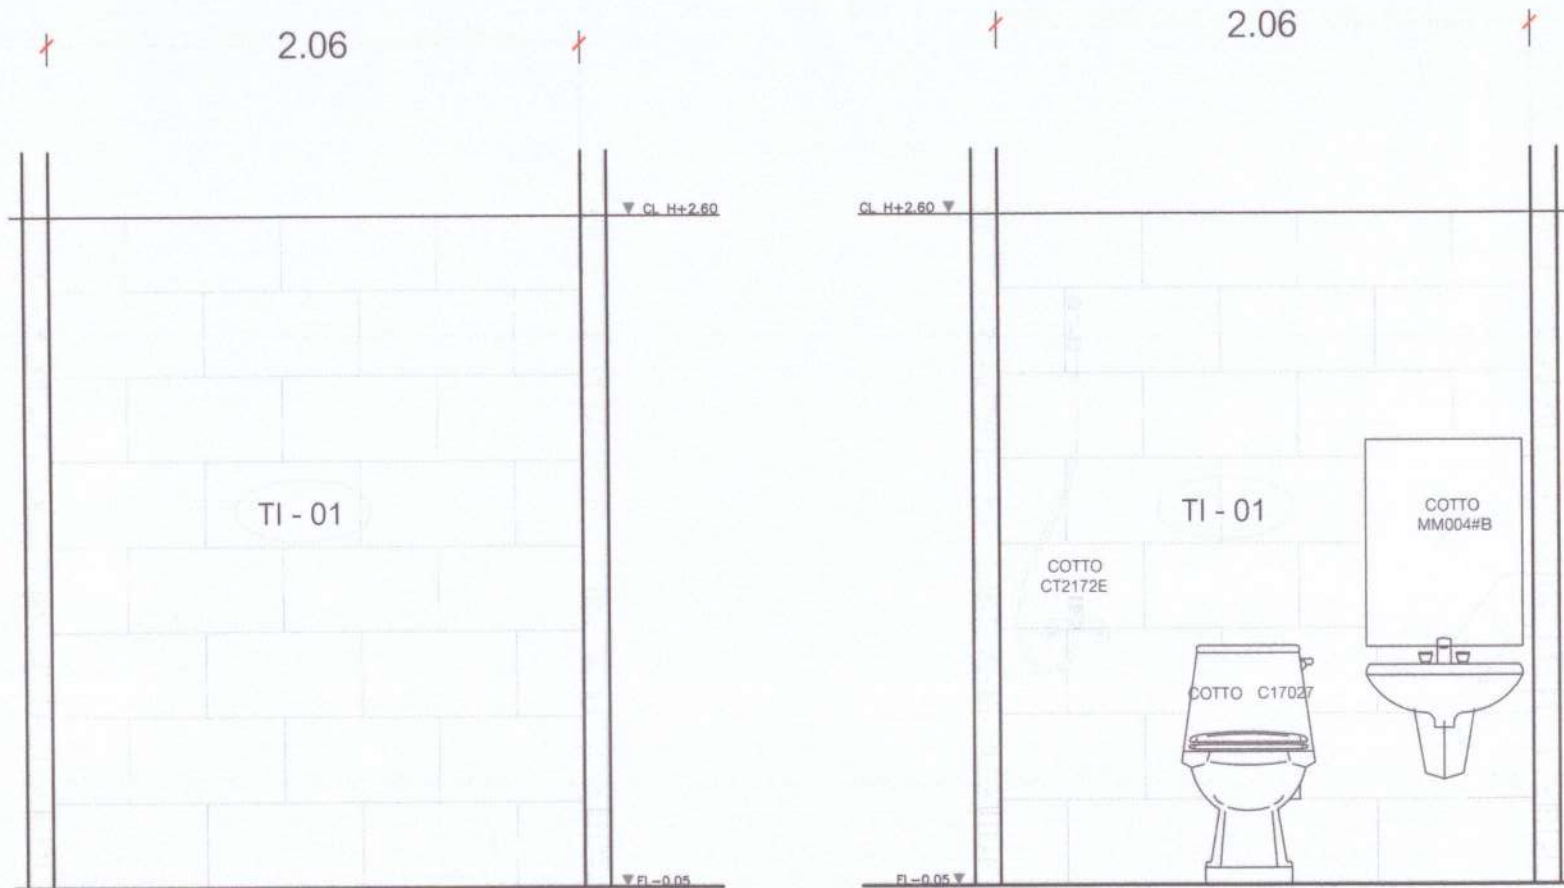

TI-01 กระเบื้องผนัง รุ่น อิเล็กตรา ขนาด 30x30 ซม

ELEVATION

F1

SCALE

1:20

ID-15

ELEVATION

F2

SCALE

1:20

ID-15

COTTO CT1131A (HM)

COTTO C0141 (N1)

COTTO C4241



LATTHAPHON DESIGN

บริษัท ลาตทAPHON ดีไซน์ จำกัด
57 ถนน พหลโยธิน แขวงจตุจักร อ.จตุจักร กทม. 11000
TEL : 083-7941-663
e-mail : latthaphondesign@gmail.com

INTERIOR DESIGN

DESIGN BY :

DRAWING LIST :

ELECTRICAL LIST :

KEY PLAN



PROJECT NO.



Renovate IPD Nurse Room

STRUCTURAL LIST ENGINEERING

(ลงชื่อ)

(ลงชื่อ)

(ลงชื่อ)

(ลงชื่อ)

ISSUE DATE

SCALE : AS SHOW

CHECKED

TOTAL SHEETS


DRAWING NO.

กรรมการ ID-48

กรรมการ

กรรมการ

กรรมการ

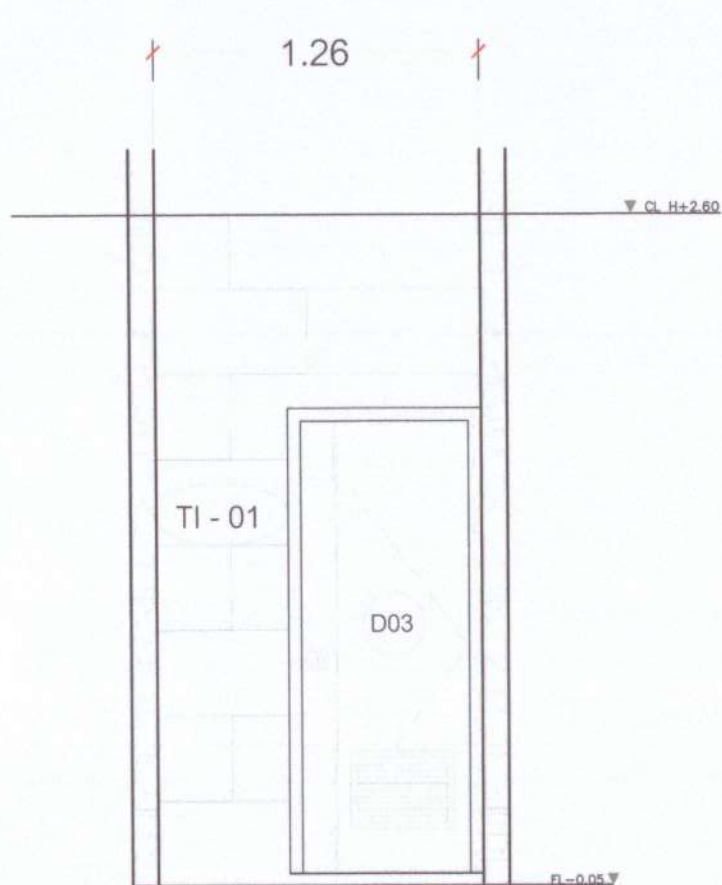


ELEVATION

SCALE

1:20

F3

ID-15

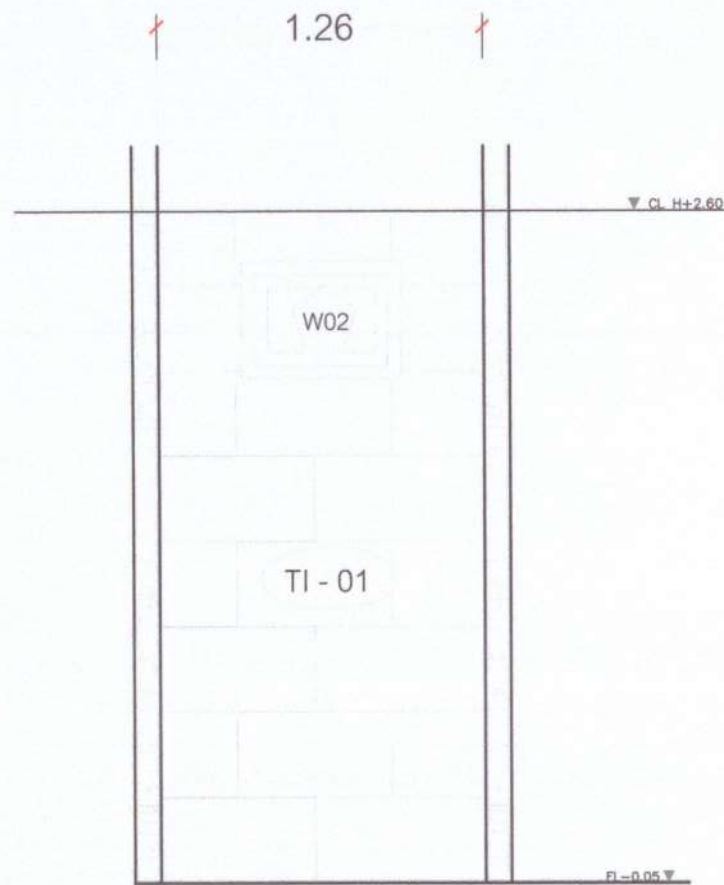

ELEVATION

SCALE

1:20

F4

ID-15



LATTHAPHON DESIGN

บริษัท ลัทธพิพัฒน์ จำกัด
57 ถนน รัชดาภิเษก แขวง ราชเทวี เขต ราชเทวี กรุงเทพมหานคร 11000
TEL : 083-7941-663
e-mail : latthaphondesign@gmail.com

INTERIOR DESIGN

DESIGN BY :

DRAWING LIST :

ELECTRICAL LIST :

KEY PLAN



PROJECT NO.



Renovate IPD Nurse Room

STRUCTURAL LIST ENGINEER

(ลงชื่อ).....
(ลงชื่อ).....
(ลงชื่อ).....
(ลงชื่อ).....

ISSUE DATE

SCALE : AS SHOW

CHECKED

TOTAL SHEETS

DRAWING NO.


กรรมกร

ID-49


กรรมกร

กรรมกร

กรรมกร

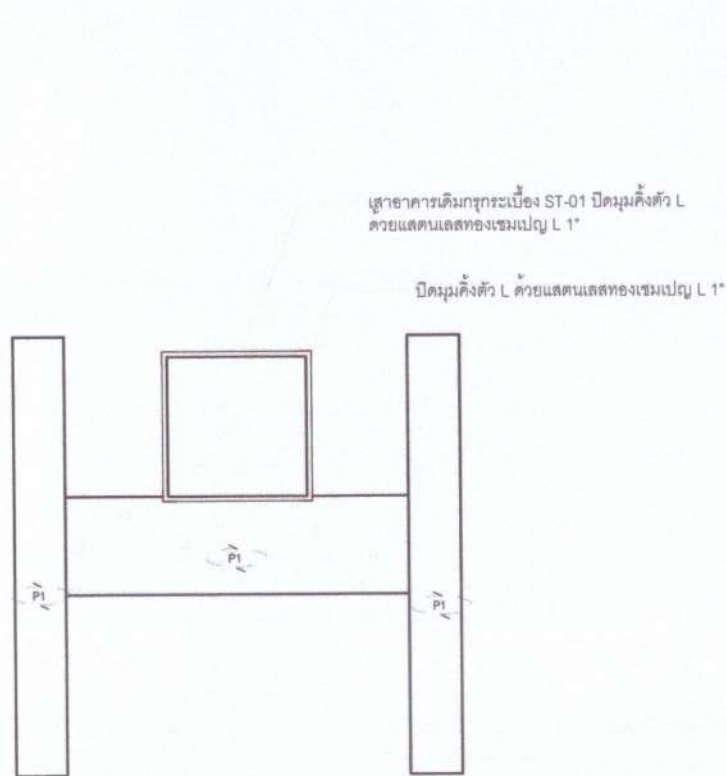


TOP VIEW B-23

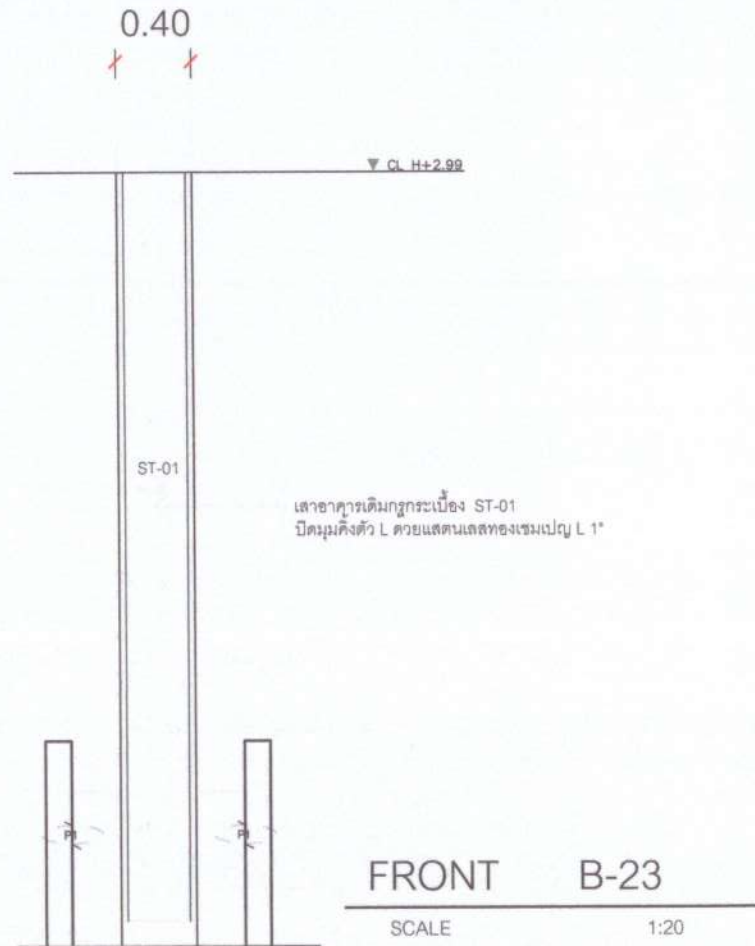


FRONT B-23


SCALE 1:20

แบบเสาคานาเดมูกรกระเบื้อง

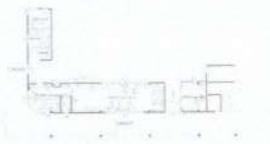
 LATTHAPHON DESIGN บริษัท แลตทAPHON ดีไซน์ จำกัด 57 ถนน สีมาธิปไตย ๑ แขวงระยอง อ.เมือง จ.ระยอง 11000 TEL : 083-7941-663 e-mail : latthaphondesign@gmail.com	INTERIOR DESIGN DESIGN BY : DRAWING LIST : ELECTRICAL LIST :	KEY PLAN 	PROJECT NO. Renovate IPD Nurse Room โรงพยาบาลบ้านนา	STRUCTURAL LIST ENGINEERING (ลงชื่อ)..... (ลงชื่อ)..... (ลงชื่อ)..... (ลงชื่อ)..... (ลงชื่อ).....	ISSUE SHEET SCALE : AS SHOW CHECKED	DRAWING NO. กรรมการ ID-50 กรรมการ กรรมการ กรรมการ TOTAL SHEETS
---	--	--	--	---	--	---

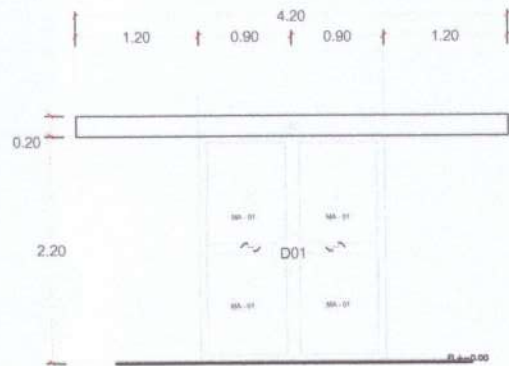


D01 บานเปิดบานเลื่อน AUTO DOOR	
วัสดุ	ประตูกระจกบานเลื่อนอัตโนมัติ HM-200
ขนาด	
อุปกรณ์	
จำนวน	
จัดซื้อ	น. ๒-๒-๒๖๓ 1990
จัดจ้าง	064-123-6235
จำนวนบาน	1 บาน

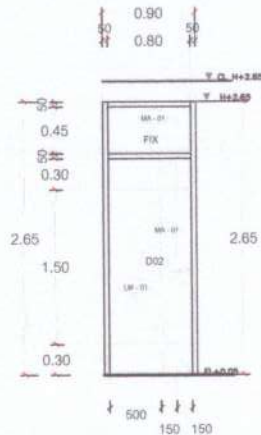

D02 บานเปิด-ปิด	
วัสดุ	โครงไม้เนื้อแข็ง 1"x2" ทุ่นไม้เนื้อแข็งทุกชิ้น บานไม้เนื้อแข็ง LM-01 ขนาด 2x4 1 cm. ช่องบานประตูจากโลหะหนา 2 ซม.
ขนาด	ไม้เนื้อแข็ง 2"x4" ทุ่นไม้เนื้อแข็ง TOA 8538
อุปกรณ์	บานพับบานเลื่อน 4" มีข้อจับจากตัว
จำนวน	ใช้บานเปิด-ปิดประตูบานเดียว
จำนวนบาน	3 บาน

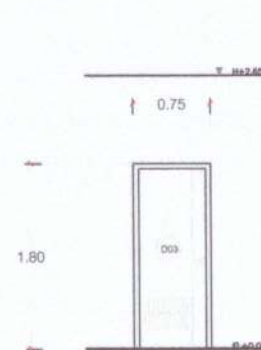

D03 ประตู PVC สำหรับโรง	
วัสดุ	BATHIC UPVC สีขาว รุ่น BG2 70x1.80
ขนาด	PVC สีขาว
อุปกรณ์	บานพับบานเลื่อน 4" มีข้อจับจากตัว
จำนวน	
จำนวนบาน	1 บาน

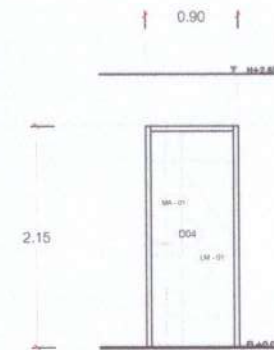

D04 บานเปิด-ปิด	
วัสดุ	โครงไม้เนื้อแข็ง 1"x2" ทุ่นไม้เนื้อแข็งทุกชิ้น บานไม้เนื้อแข็ง LM-01 ขนาด 2x4 1 cm.
ขนาด	ไม้เนื้อแข็ง 2"x4" ทุ่นไม้เนื้อแข็ง TOA 8538
อุปกรณ์	บานพับบานเลื่อน 4" มีข้อจับจากตัว
จำนวน	ใช้บานเปิด-ปิดประตูบานเดียว
จำนวนบาน	1 บาน



LATTHAPHON DESIGN

บริษัท ลัทธภพ ดีไซน์ จำกัด
87 ถนน รัชดาภิเษก ซ.บางกะปิ 6.เมือง 11000
TEL : 083-7941-663
e-mail : latthaphondesign@gmail.com

INTERIOR DESIGN

DESIGN BY :

DRAWING LIST :

ELECTRICAL LIST :

KEY PLAN

PROJECT NO.



Renovate IPD Nurse Room

STRUCTURAL LIST ENGINEERING

(ลงชื่อ)

(ลงชื่อ)

(ลงชื่อ)

(ลงชื่อ)

(ลงชื่อ)

ISSUE DATE

SCALE : AS SHOW

CHECKER

CHECKER

CHECKER

DRAWING NO.

กรรมกร


ID-50

กรรมกร

กรรมกร

กรรมกร

B-24

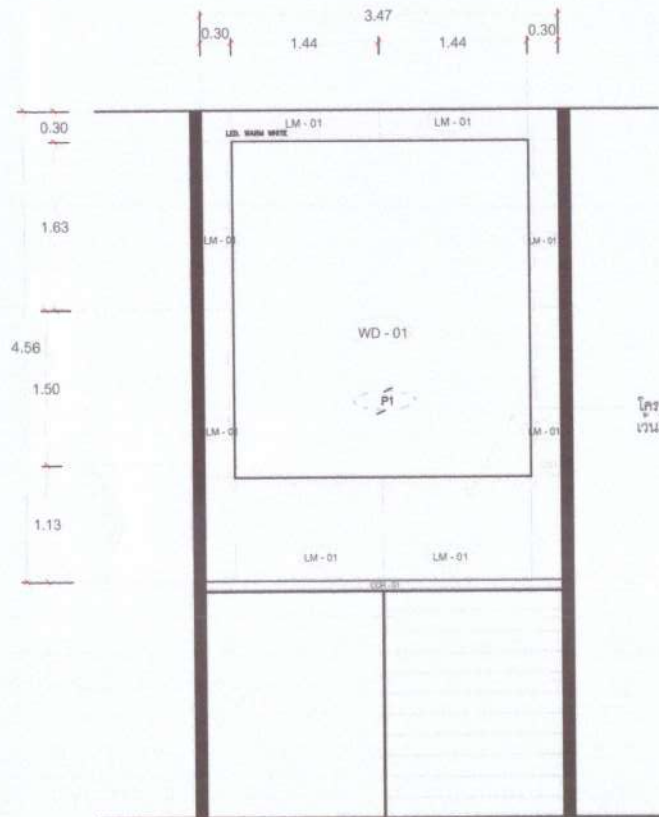


โครงสร้างเนื้อแข็งกรุไม้ MDF.10 กรุทับพลาไมเนต LM-01
เว้นร่องรอยต่อ 1 cm. ซ่อนไฟ LED.ตามแบบ

ELEVATION G1
SCALE 1:50 ID-15




PERSPECTIVE โถงบันได


 LATTHAPHON DESIGN บ.ลัทธพณ ดีไซน์ จำกัด 57 ถนน รัตนาธิเบศร์ ต.บางระจัน อ.เมือง จ.นนทบุรี 11000 TEL : 083-7941-663 e-mail : latthaphondesign@gmail.com	INTERIOR DESIGN DESIGN BY : DRAWING LIST : ELECTRICAL LIST :	KEY PLAN 	PROJECT NO. ทองเดิน หอพักผู้ป่วยญาติ	STRUCTURAL LIST ENGINEERING (ลงชื่อ)..... (ลงชื่อ)..... (ลงชื่อ)..... (ลงชื่อ).....	ISSUE DATE Or L SCALE : AS SHOW CHECKED	DRAWING NO. กรรมการ ID-51 กรรมการ กรรมการ กรรมการ
--	--	--	--	---	---	---

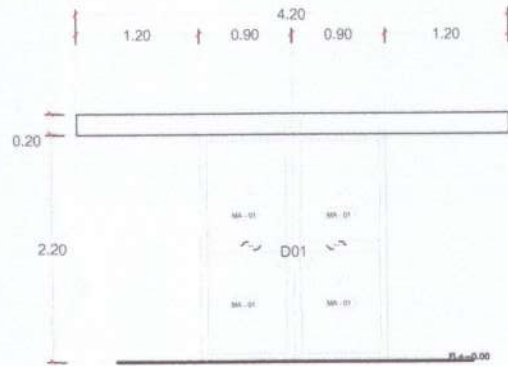


D01 บานเปิดบานเลื่อน AUTO DOOR	
วัสดุ	ประตูกระจกอัตโนมัติ HM-200
ขนาด	
อุปกรณ์	
ติดตั้ง	น. ๒๒-๒๒๖๖ ๑๙๙๐
จำนวนบาน	๑ บาน

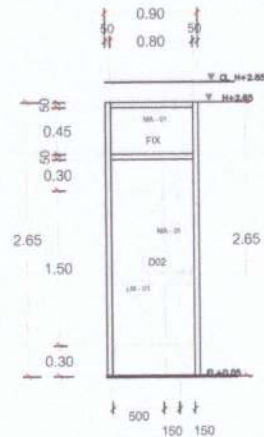

D02 บานเปิดบานเลื่อน	
วัสดุ	โครงไม้เนื้อแข็ง 1"x2" ทุ่นไม้เนื้อแข็งทุกชิ้น
ขนาด	ตามแบบ LM-01 ขนาดสูง 1 cm.
อุปกรณ์	ชุดบานประตูบานเลื่อน 2 ชุด
ติดตั้ง	ไม้เนื้อแข็ง 2"x4" ตามแบบ TOA 8538
จำนวนบาน	บานประตูบานเลื่อน 4" มีอุปกรณ์ตามแบบ
จำนวนบาน	๑ บาน

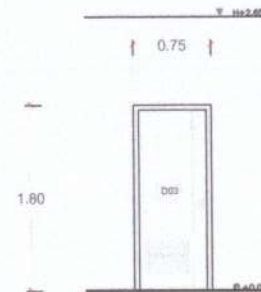

D03 ประตู UPVC สำหรับห้องน้ำ	
วัสดุ	BATHIC
ขนาด	UPVC สีขาว ทุ่น BG2 70x1.80
อุปกรณ์	PVC สีขาว
ติดตั้ง	บานประตูบานเลื่อน 4" มีอุปกรณ์ตามแบบ
จำนวนบาน	๑ บาน

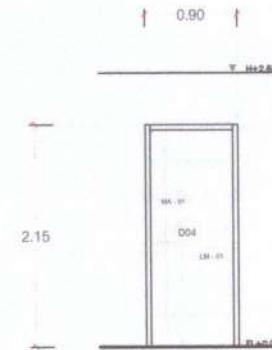

D04 บานเปิดบานเลื่อน	
วัสดุ	โครงไม้เนื้อแข็ง 1"x2" ทุ่นไม้เนื้อแข็งทุกชิ้น
ขนาด	ตามแบบ LM-01 ขนาดสูง 1 cm.
อุปกรณ์	ชุดบานประตูบานเลื่อน 2 ชุด
ติดตั้ง	ไม้เนื้อแข็ง 2"x4" ตามแบบ TOA 8538
จำนวนบาน	บานประตูบานเลื่อน 4" มีอุปกรณ์ตามแบบ
จำนวนบาน	๑ บาน



LATTHAPHON DESIGN

บริษัท ลัทธภณ ดีไซน์ จำกัด
57 ถนน รามอินทรา ซ.รามอินทรา ๑ แขวง รามอินทรา เขต รามอินทรา กรุงเทพมหานคร 11000
TEL : 083-7941-663
e-mail : latthaphondesign@gmail.com

INTERIOR DESIGN

DESIGN BY :

DRAWING LIST :

ELECTRICAL LIST :

KEY PLAN

PROJECT NO.



Renovate IPD Nurse Room

STRUCTURAL LIST ENGINEERING

(ลงชื่อ)

(ลงชื่อ)

(ลงชื่อ)

(ลงชื่อ)

(ลงชื่อ)

ISSUE DATE

SCALE

CHECKED

TOTAL

SHEETS


โครงการ

การ

การ

การ

การ

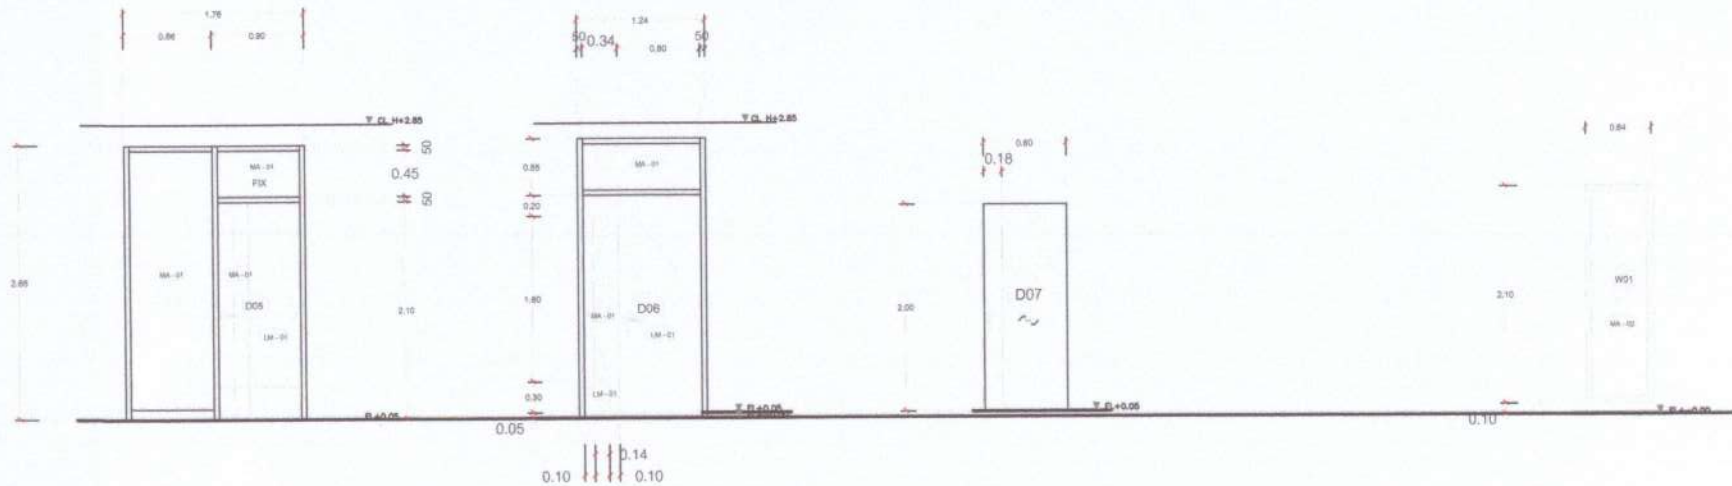

D05 บานเปิด-ปิด	
วัสดุ	โครงไม้เนื้อแข็ง 1"x2" กว้างยึดยาวทุกชั้น บานไม้เนื้อแข็ง 1 cm. บานบานประตูไม้กระดานหนา 6 มม. บานเปิด
ขนาด	ไม้เนื้อแข็ง 2"x4" พาน้ำหนัก TOA 8538
อุปกรณ์	บานพับเหล็กขนาด 4" มีข้อจับจากภายใน ใช้บานเปิด-ปิดประตู แบบมือจับภายใน
จำนวนบานเปิด	1 ชุด

D06 บานเปิด-ปิด บานคู่	
วัสดุ	โครงไม้เนื้อแข็ง 1"x2" กว้างยึดยาวทุกชั้น บานไม้เนื้อแข็ง 1 cm. บานบานประตูไม้กระดานหนา 6 มม. บานเปิด
ขนาด	ไม้เนื้อแข็ง 2"x4" พาน้ำหนัก TOA 8538
อุปกรณ์	บานพับเหล็กขนาด 4" มีข้อจับจากภายใน ใช้บานเปิด-ปิดประตู แบบมือจับภายใน
จำนวนบานเปิด	1 ชุด

D07 บานเปิด	
วัสดุ	โครงไม้เนื้อแข็ง 1"x2" กว้างยึดยาวทุกชั้น บานไม้เนื้อแข็ง 1 cm. บานบานประตูไม้กระดานหนา 6 มม. บานเปิด
ขนาด	ไม้เนื้อแข็ง 2"x4" พาน้ำหนัก TOA 8538
อุปกรณ์	บานพับเหล็กขนาด 4" มีข้อจับจากภายใน ใช้บานเปิด-ปิดประตู แบบมือจับภายใน
จำนวนบานเปิด	2 ชุด

W01 ประตูบานเลื่อน	
วัสดุ	โครงจากบานประตู 6 มม. MA-02
ขนาด	ไม้เนื้อแข็ง 2"x4" พาน้ำหนัก TOA 8538
อุปกรณ์	บานพับเหล็กขนาด 4" มีข้อจับจากภายใน ใช้บานเปิด-ปิดประตู แบบมือจับภายใน
จำนวนบานเปิด	2 ชุด



LATTAPHON DESIGN

บริษัท ลัทธภณ ดีไซน์ จำกัด
57 ถนน อิมเมจิแอนด์ ส.บางระจัน อ.เมือง จ.นนทบุรี 11000
TEL : 083-7941-683
e-mail : lattaphondesign@gmail.com

INTERIOR DESIGN

DESIGN BY :

DRAWING LIST :

ELECTRICAL LIST :

KEY PLAN

PROJECT NO.



Renovate IPD Nurse Room

STRUCTURAL LIST ENGINEERING

(ลงชื่อ)

(ลงชื่อ)

(ลงชื่อ)

(ลงชื่อ)

ISSUE NO.

SCALE : AS SHOW

CHECKED

TOTAL SHEETS


DRAWING NO.

กรรมกร

ID-53

กรรมกร

กรรมกร

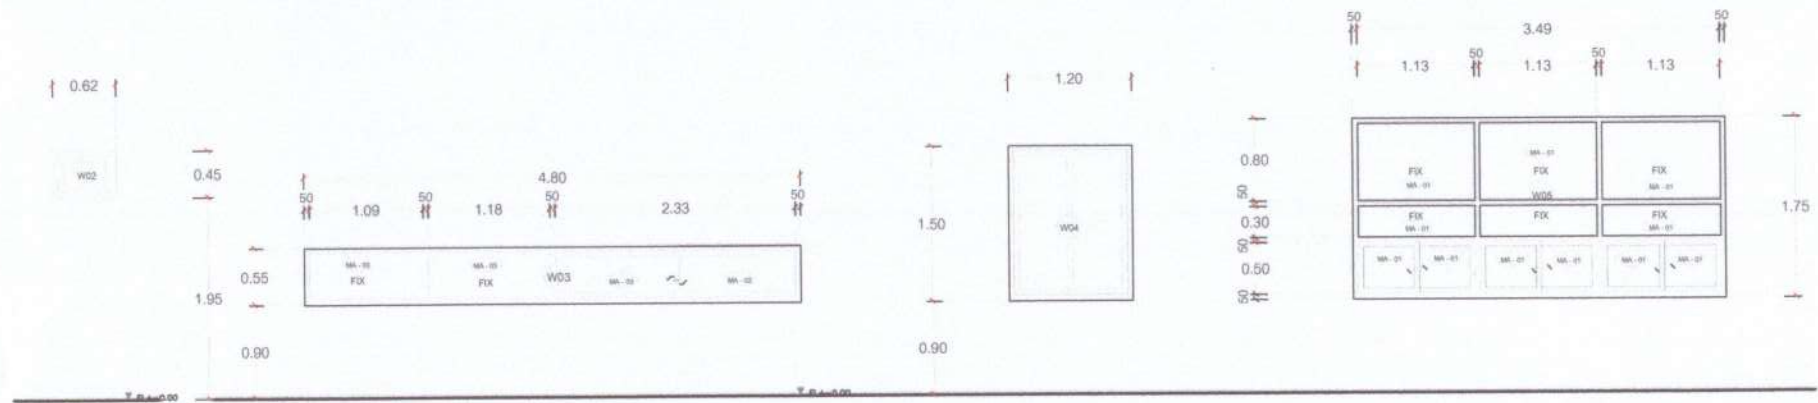

W02 ซ่อนบานเลื่อนกระจก	
วัสดุ	เฟรมอลูมิเนียมสีขาว กระจกใสหนา 6 มม. MA-02
วางบน	อลูมิเนียมสีขาว
อุปกรณ์	
จำนวนผลิต	1 ชุด

W03 ซ่อนบานเลื่อนบาน FIX	
วัสดุ	เฟรมอลูมิเนียมสีขาว กระจกใสหนา 6 มม. MA-03
วางบน	อลูมิเนียมสีขาว
อุปกรณ์	
จำนวนผลิต	1 ชุด

W04 ซ่อนบานเลื่อนบาน FIX	
วัสดุ	เฟรมอลูมิเนียมสีขาว กระจกใสหนา 6 มม. MA-03
วางบน	อลูมิเนียมสีขาว
อุปกรณ์	
จำนวนผลิต	2 ชุด

W05 ซ่อนบานเลื่อนบาน FIX	
วัสดุ	เฟรมอลูมิเนียมสีขาว กระจกใสหนา 6 มม. MA-01
วางบน	อลูมิเนียมสีขาว
อุปกรณ์	
จำนวนผลิต	1 ชุด

 LATTHAPHON DESIGN บริษัท ลัทธพิพัฒน์ จำกัด 57 ถนน ซิตินันท์ ซ. 1 แขวง 57 เขต 5 กรุงเทพมหานคร 11000 TEL : 083-7841-663 e-mail : latthaphondesign@gmail.com	INTERIOR DESIGN	KEY PLAN	PROJECT NO.	STRUCTURAL LIST ENGINEER (ลงชื่อ)	ISSUE DATE	DRAWING NO.
	DESIGN BY :			(ลงชื่อ)		กรรมการ
	DRAWING LIST :			(ลงชื่อ)		ID-54
	ELECTRICAL LIST :			(ลงชื่อ)	SCALE : AS SHOWN	กรรมการ
			Renovate IPD Nurse Room		CHECKED	กรรมการ



แผ่นป้ายโลโก้ ติดตั้งบนผนังกระจก B-16

โลโก้ใช้วัสดุงานเยกขอบสแตนเลส 1" แล้วติดทับหน้าสติ๊กเกอร์โลโก้โรงพยาบาล สีตามแบบ
ตัวอักษร เยกขอบด้วยแผ่นอลูมิเนียมสีดกขอบ 1.5 cm. พื้นสีอุตสาหกรรมสีขาว



แผ่นป้ายโลโก้ ติดตั้งบนผนังปูนทำสี


โลโก้ใช้วัสดุงานเยกขอบสแตนเลส 1" แล้วติดทับหน้าสติ๊กเกอร์โลโก้โรงพยาบาล สีตามแบบ
ตัวอักษร เยกขอบด้วยแผ่นสแตนเลสทองเหลืองขอบ 1.5 cm.




ดย. แผ่นป้ายโลโก้ ติดตั้งบนผนังปูนทำสี
ตัวอักษร เยกขอบด้วยแผ่นสแตนเลสทองเหลืองขอบ 1.5 cm.

 LATTHAPHON DESIGN บริษัท แลตทAPHON ดีไซน์ จำกัด 57 ถนน สีมาธิเบศร์ ซ.บางกระสอบ 9.เมือง จ.นนทบุรี 11000 TEL : 083-7941-663 e-mail : latthaphondesign@gmail.com	INTERIOR DESIGN DESIGN BY : DRAWING LIST : ELECTRICAL LIST :	KEY PLAN 	PROJECT NO.  Renovate IPD Nurse Room	STRUCTURAL LIST ENGINEERING (ลงชื่อ)..... (ลงชื่อ)..... (ลงชื่อ)..... (ลงชื่อ).....	ISSUE DATE SCALE AS SHOW CHECKED	ตรวจสอบกรรมการ DRAWING NO. กรรมการ ID-55 กรรมการ กรรมการ TOTAL SHEETS
--	--	--	---	--	---	--

ตารางวัสดุ

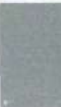	FL-01 กระเบื้องพื้น ชื่อ MARMOLE STATUARIO (0104 6103) 60x60 A ผลิตโดย : นูบุยวาท
	FL-02 กระเบื้องพื้นห้องน้ำ กระเบื้องพื้น ชื่อ ภูเขา ดินดำ โลหะเงา เขียนโดย
	LM-1 ลามิเนต MOOS รหัส 7880 RU บ. MELATONE
	LM-2 ลามิเนต MOOS รหัส 6003 HG บ. MELATONE
	LM-3 MOOS รหัส 2925 DMT บ. MELATONE
	LM-4 ลามิเนต MOOS รหัส 9545 HG บ. MELATONE
	LM-6 MOOS รหัส G700 HG บ. MELATONE
	LM-7 ลามิเนต MOOS รหัส 414 M บ. MELATONE
	LM-08 ลามิเนตสีขาว ชื่อ รหัส TD. BOARD 9799 m

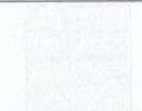	ST-1 แผ่น ลามิเนต HPL พื้นห้องน้ำ น. infinityhome LS-09G
	ST-2 แผ่น ลามิเนต HPL พื้นห้องน้ำ น. DM 9010 น. DEKO
	SL-1-2-3 แผ่นลามิเนตแบบปูไม้
	TI-01 กระเบื้องผนัง รุ่น อิเล็กตร้า ขนาด 30x30 ซม
	บัวพื้น ชื่อ สีเทาอ่อน
	WD-02 กาว HMR 10 mm. CNC ติดแน่นทุกพื้นที่จุดวางท่อน TOA : เขียนสี ลามิเนต 1093 นก

 LATTHAPHON DESIGN บ. ลัทธพล ดีไซน์ จำกัด 57 ถนน รัตนวิเศษ ต. บางนาเขต 22 อ.เมือง จ.นนทบุรี 11000 TEL : 083-7941-663 e-mail : latthaphondesign@gmail.com	INTERIOR DESIGN DESIGN BY : DRAWING LIST : ELECTRICAL LIST :	KEY PLAN	PROJECT NO.  Renovate IPD Nurse Room	STRUCTURAL LIST ENGINEERING (ลงชื่อ) _____ (ลงชื่อ) _____ (ลงชื่อ) _____ (ลงชื่อ) _____	ISSUE DATE SCALE : AS SHOW CHECKED	DRAWING NO. กรรมการ ID-56 กรรมการ กรรมการ กรรมการ
--	--	-----------------	---	--	---	---