

## ตารางแสดงวงเงินงบประมาณที่ได้รับจัดสรรและราคากลางในงานจ้างก่อสร้าง

๑. ชื่อโครงการ .....งานติดตั้งระบบสายเมนไฟฟ้า ห้องพักคอยผู้มารับบริการ จำนวน ๑ งาน.....
๒. หน่วยงานเจ้าของโครงการ .....โรงพยาบาลบ้านนา สำนักงานสาธารณสุขจังหวัดนครนายก.....
๓. วงเงินงบประมาณที่ได้รับจัดสรร .....เงินนอกงบประมาณจากเงินบำรุง โรงพยาบาลบ้านนา.....  
.....จำนวนเงิน ๒๐๐,๐๐๐ บาท (สองแสนบาทถ้วน).....
๓. ลักษณะงาน .....งานปรับปรุงอาคาร.....
๔. ราคากลางคำนวณ ณ วันที่ ๑๔ พฤศจิกายน ๒๕๖๖  
.....เป็นเงิน ๒๐๐,๐๐๐ บาท (สองแสนบาทถ้วน).....
๕. บัญชีประมาณราคากลาง
- ๕.๑ .....แบบ พร. ๖.....จำนวน ๑ .....แผ่น.....
- ๕.๒ .....แบบ พร. ๔.....จำนวน ๑ .....แผ่น.....
๖. รายชื่อเจ้าหน้าที่ผู้กำหนดราคากลาง
- คณะกรรมการฯ ตามคำสั่งจังหวัดนครนายก ที่ ๔๑๐๗/๒๕๖๖ ลงวันที่ ๑๔ พฤศจิกายน ๒๕๖๖
- ๖.๑ .....นายบุญชู กันบัวลา.....พยาบาลวิชาชีพชำนาญการ.....
- ๖.๒ .....นางสาวธาวินี ทรัพย์ประเสริฐ.....นักเทคนิคการแพทย์ชำนาญการ.....
- ๖.๓ .....นายปกิจ บำรุงกิจ.....ช่างไฟฟ้าและอิเล็กทรอนิกส์.....

ลงชื่อ..........ประธานกรรมการ  
(นายบุญชู กันบัวลา)  
พยาบาลวิชาชีพชำนาญการ


ลงชื่อ..........กรรมการ  
(นางสาวธาวินี ทรัพย์ประเสริฐ)  
นักเทคนิคการแพทย์ชำนาญการ

ลงชื่อ..........กรรมการ  
(นายปกิจ บำรุงกิจ)  
ช่างไฟฟ้าและอิเล็กทรอนิกส์

แบบงานติดตั้งระบบสายเมนไฟฟ้า ห้องพักคอยผู้มารับบริการ

โรงพยาบาลบ้านนา จังหวัดนครนายก

(ลงชื่อ).....<sup>2/5</sup>.....ประธานกรรมการ  
(ลงชื่อ).....<sup>1/1</sup>.....กรรมการ  
(ลงชื่อ).....<sup>1/1</sup>.....กรรมการ

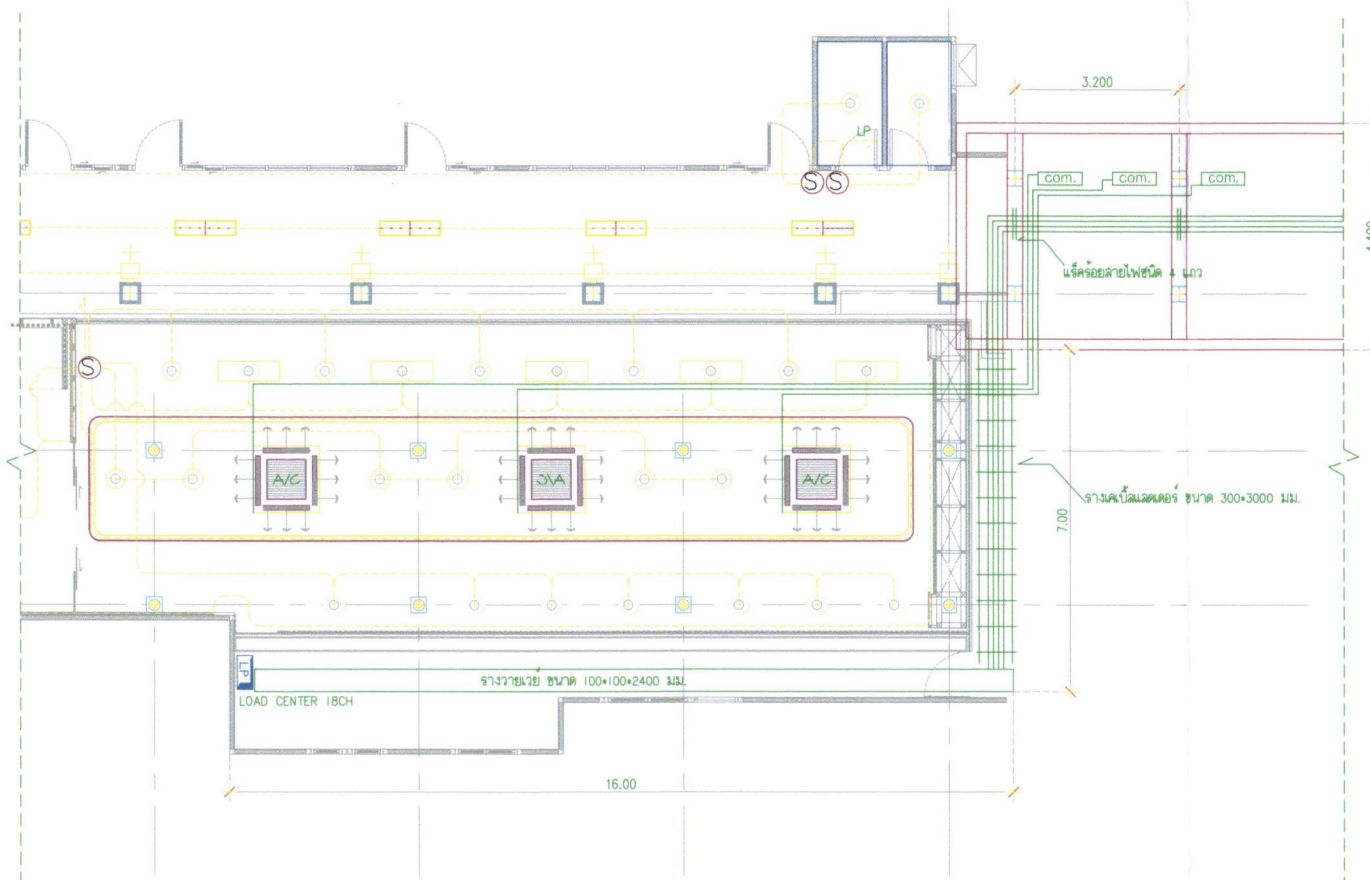


| รายการติดตั้งเมนไฟฟ้า |                                     |
|-----------------------|-------------------------------------|
| CODE                  | DESCRIPTION                         |
|                       | สายไฟ THW ขนาด 35 sq.mm.            |
|                       | งานแป้นเบสคอนกรีต ขนาด 300x3000 มม. |
|                       | รางสายแฉวย ขนาด 100x100x2400 มม.    |
|                       | แฉวสายไฟชนิด 4 แฉว                  |

: (ลงชื่อ).....ประธานกรรมการ  
 : (ลงชื่อ).....กรรมการ  
 : (ลงชื่อ).....กรรมการ

แบบแสดงการติดตั้งเมนไฟฟ้า  
 A.S. 000000 1/1000

|   |  |  |                                                                     |  |  |                               |  |  |                         |  |  |                                                             |  |  |                           |
|---|--|--|---------------------------------------------------------------------|--|--|-------------------------------|--|--|-------------------------|--|--|-------------------------------------------------------------|--|--|---------------------------|
| Siam Furniture CO., LTD.<br>137/34 Moo.9 Kukot Lumlukka<br>Pathum-Thani 12130                       |  |  | โครงการ : งานติดตั้งระบบเมนไฟฟ้า<br>โรงพยาบาลสนามนา                 |  |  | วิศวกรโยธา :<br>วิศวกรไฟฟ้า : |  |  | สถาปนิก :<br>เขียนแบบ : |  |  | Title : แบบแสดงการติดตั้งเมนไฟฟ้า<br>File Name :<br>Scale : |  |  | DATE<br>Dwg. no.<br>TOTAL |
| THESE DRAWING ARE PROPERTY OF THE OWNER ARE NOT TO BE USED OR REPRODUCED WITHOUT WRITTEN PERMISSION |  |  | สถานที่ : หมู่ที่ 1 ตำบลพิบูลย์นอก อำเภอบ้านนา จังหวัดนครนายก 26110 |  |  | นายสมพงษ์ นูวงศ์              |  |  |                         |  |  |                                                             |  |  |                           |

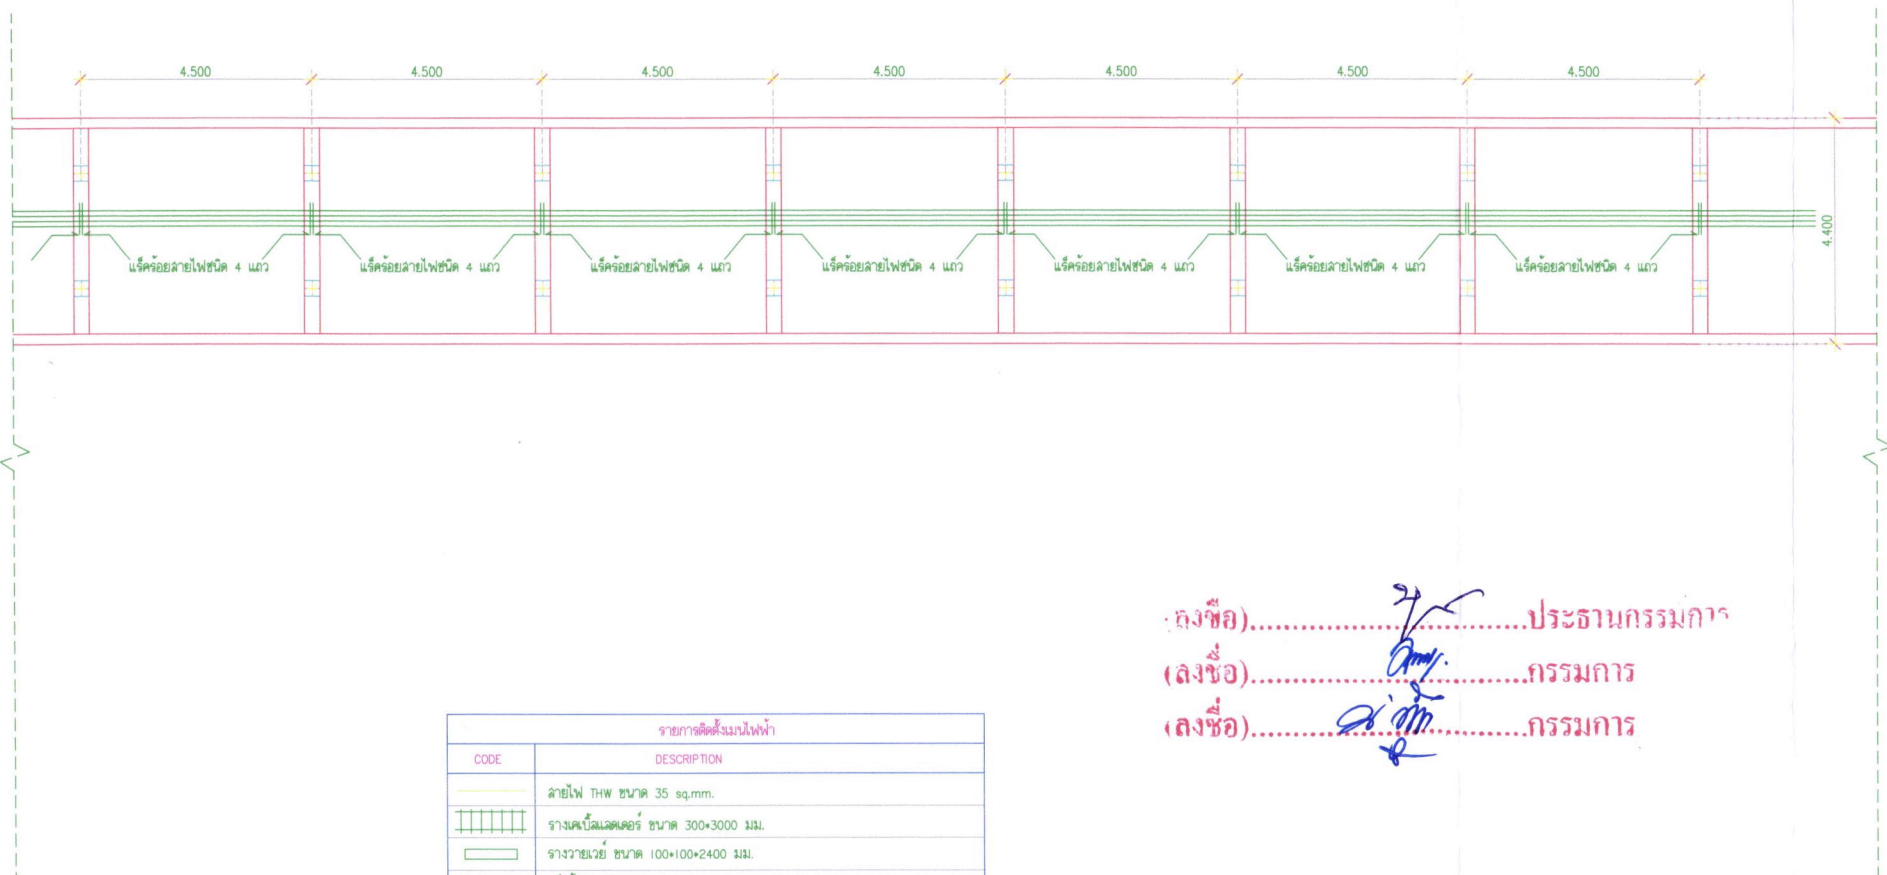

(ลงชื่อ).....ประธานกรรมการ  
(ลงชื่อ).....กรรมการ  
(ลงชื่อ).....กรรมการ

| รายการติดตั้งระบบไฟฟ้า |                                      |
|------------------------|--------------------------------------|
| CODE                   | DESCRIPTION                          |
| —                      | สายไฟ THW ขนาด 35 sq.mm.             |
|                        | รางเดินเคเบิลเคอร์ ขนาด 300x3000 มม. |
| □                      | รางวางสาย ขนาด 100x100x2400 มม.      |
| —                      | แฉีคร้อยสายไฟชนิด 4 แก้ว             |

แบบแสดงการติดตั้งระบบไฟฟ้า  
A3 20x25 1:100

## บัญชีแสดงสรุปรายการงานปรับปรุง/ซ่อมแซม

ส่วนราชการ โรงพยาบาลบ้านนา สำนักงานสาธารณสุขจังหวัดนครนายก

|                          |                                                                                |      |              |                          |                                   |                  |
|--------------------------|--------------------------------------------------------------------------------|------|--------------|--------------------------|-----------------------------------|------------------|
| <input type="checkbox"/> | โครงการปรับปรุง/ซ่อมแซม งานจ้างติดตั้งระบบสายเมนไฟฟ้า ห้องพักคอยผู้มารับบริการ |      |              |                          |                                   |                  |
| <input type="checkbox"/> | สถานที่ก่อสร้าง โรงพยาบาลบ้านนา ตำบลพิบูลย์นอก อำเภอบ้านนา จังหวัดนครนายก      |      |              |                          |                                   |                  |
| <input type="checkbox"/> | หน่วยงานออกแบบแปลนและรายการ                                                    |      |              |                          |                                   |                  |
| <input type="checkbox"/> | แบบเลขที่                                                                      | -    | เอกสารเลขที่ | -                        | พื้นที่อาคาร                      | - ตร.ม.          |
| <input type="checkbox"/> | ประมาณราคาตามแบบ                                                               | ปร.4 | จำนวน        | 1                        | แผ่น                              | จำนวนชั้น - ชั้น |
| <input type="checkbox"/> | ราคาวัสดุ สำนักดัชนีเศรษฐกิจการค้า กระทรวงพาณิชย์ จังหวัดนครนายก               |      |              |                          | ประจำเดือน                        | ตุลาคม 2566      |
| <input type="checkbox"/> | ราคาค่าแรงงานตามกรมบัญชีกลาง                                                   |      |              |                          |                                   |                  |
| <input type="checkbox"/> | ประมาณราคาเมื่อเดือน พฤศจิกายน 2566                                            |      |              | <input type="checkbox"/> | แจ้งราคาเมื่อเดือน พฤศจิกายน 2566 |                  |

หลักเกณฑ์และวิธีการกำหนดราคากลางงานก่อสร้าง ฉบับที่ 5 ลงวันที่ 6 กรกฎาคม 2565

FACTOR . F ประเภทงานอาคาร เื่อนไข - เงินล่วงหน้าจ่าย 0 % , - เงินประกันผลงานหัก 0 % , - ดอกเบี้ยเงินกู้ 7 % , - ค่าภาษีมูลค่าเพิ่ม 7 %

ที่ กค 0433.2/ว 499 ลงวันที่ 28 สิงหาคม 2566 เรื่อง ประกาศอัตราดอกเบี้ยเงินกู้สำหรับใช้เป็นเกณฑ์ในการคำนวณราคากลาง และปรับปรุง Factor F ใหม่

| ลำดับที่                                     | รายการ                                              | ราคาค่าก่อสร้าง | หมายเหตุ    |
|----------------------------------------------|-----------------------------------------------------|-----------------|-------------|
| 1                                            | ค่างานส่วนที่ 1 ค่างานต้นทุน (คำนวณในราคาทุน)       | 153,565         |             |
|                                              | ราคารวมค่า Factor F 1.3091                          | 201,032         |             |
| 2                                            | ค่างานส่วนที่ 2 หมวดงานครุภัณฑ์จัดซื้อ หรือสั่งซื้อ | -               |             |
|                                              | ราคารวมค่าภาษีมูลค่าเพิ่ม (VAT) 7 %                 | -               |             |
| 3                                            | ค่างานส่วนที่ 3 ค่าใช้จ่ายพิเศษตามข้อกำหนดฯ (ถ้ามี) | -               |             |
|                                              |                                                     | -               |             |
| รวมเงิน (1)+(2)+(3)                          |                                                     | 201,032         |             |
| คิดเป็นเงินทั้งสิ้นโดยประมาณ                 |                                                     | 200,000         |             |
| (ตัวอักษร)                                   |                                                     | สองแสนบาทถ้วน   |             |
| <input type="checkbox"/>                     | พื้นที่อาคาร - ตร.ม.                                | เฉลี่ยราคา      | บาท / ตร.ม. |
| หมายเหตุ : ค่า Factor F คำนวณจากค่างานต้นทุน |                                                     |                 |             |

ลงชื่อ.....

(นายบุญชู กันบัวลา)

พยาบาลวิชาชีพชำนาญการ

ประธานกรรมการ

ลงชื่อ.....

(นางสาวธาวินี ทรัพย์ประเสริฐ)

นักเทคนิคการแพทย์ชำนาญการ

กรรมการ

ลงชื่อ.....

(นายปกิจ บำรุงกิจ)

ช่างไฟฟ้าและอิเล็กทรอนิกส์

กรรมการ

หมายเหตุ

- ปริมาณงานใน BOQ.นี้เป็นแนวทางในการประมาณราคาเท่านั้น ผู้เสนอราคาจะต้องตรวจสอบ

ปริมาณที่ถูกต้องตามรูปแบบ และรายการก่อสร้างที่กำหนด

- หากต้องการใช้ BOQ.นี้ให้ผู้เสนอราคา กรอกรายละเอียด จะต้องลบปริมาณวัสดุ และราคาออกก่อน

## บัญชีแสดงรายการงานปรับปรุง/ซ่อมแซม

|                  |                                                         |              |              |
|------------------|---------------------------------------------------------|--------------|--------------|
| โครงการก่อสร้าง  | งานจ้างติดตั้งระบบสายเมนไฟฟ้า ห้องพักคอยผู้มารับบริการ  | แบบเลขที่    |              |
| สถานที่ก่อสร้าง  | โรงพยาบาลบ้านนา ตำบลพิทุลออก อำเภอบ้านนา จังหวัดนครนายก | เอกสารเลขที่ |              |
| ผู้ประมาณราคา    |                                                         | พื้นที่อาคาร | - ตร.ม./หลัง |
| ผู้รับราคา/แก้ไข |                                                         | จำนวนชั้น    | - ชั้น       |
|                  |                                                         | สถาปนิก      |              |
| ผู้ตรวจสอบ       |                                                         | วิศวกร       |              |

| ลำดับ | รายการ                                                             | หน่วย | จำนวน | ค่าวัสดุ  |            | ค่าแรงงาน |           | รวมเงิน    |
|-------|--------------------------------------------------------------------|-------|-------|-----------|------------|-----------|-----------|------------|
|       |                                                                    |       |       | ต่อหน่วย  | เป็นเงิน   | ต่อหน่วย  | เป็นเงิน  |            |
|       | งานระบบไฟฟ้า                                                       |       |       |           |            |           |           |            |
| 1     | สายไฟฟ้าแกนเดี่ยว THW ขนาด 35 ตร.มม.                               | ม้วน  | 4     | 15,130.00 | 60,520.00  | 3,000.00  | 12,000.00 | 72,520.00  |
| 2     | เหล็กช่อง 4 ช่อง พร้อมถ้วยเซรามิก                                  | ชุด   | 10    | 780.00    | 7,800.00   | 536.00    | 5,360.00  | 13,160.00  |
| 3     | รางวาวเวย์ ขนาด 100 x 100 x 2400 มม.                               | เส้น  | 7     | 785.00    | 5,495.00   | 300.00    | 2,100.00  | 7,595.00   |
| 4     | รางแลตเตอร์ ขนาด 300 x 3000 มม.                                    | เส้น  | 3     | 2,300.00  | 6,900.00   | 300.00    | 900.00    | 7,800.00   |
| 5     | ข้อต่อโค้งขึ้น-ลง ขนาด 300 มม.                                     | ตัว   | 4     | 1,200.00  | 4,800.00   | 300.00    | 1,200.00  | 6,000.00   |
| 6     | ข้อต่อโค้งฉาก ขนาด 300 มม.                                         | ตัว   | 1     | 1,200.00  | 1,200.00   | 300.00    | 300.00    | 1,500.00   |
| 7     | ตู้โหลดเซ็นเตอร์แบบเมนเบรกเกอร์ 100 แอมป์ 3 เฟส 4 สาย ขนาด 18 ช่อง | ชุด   | 1     | 9,454.00  | 9,454.00   | 1,200.00  | 1,200.00  | 10,654.00  |
| 8     | เมนเบรกเกอร์ 3 เฟส 100 แอมป์                                       | ตัว   | 1     | 3,990.00  | 3,990.00   | 150.00    | 150.00    | 4,140.00   |
| 9     | เซอร์กิตเบรกเกอร์ 3 เฟส 32 แอมป์                                   | ตัว   | 3     | 1,832.00  | 5,496.00   | 90.00     | 270.00    | 5,766.00   |
| 10    | เซอร์กิตเบรกเกอร์ 1 เฟส 16-20 แอมป์                                | ตัว   | 6     | 115.00    | 690.00     | 90.00     | 540.00    | 1,230.00   |
| 11    | แท่งทองแดง 2 เมตร (กราวด์โหลด)                                     | แท่ง  | 1     | 850.00    | 850.00     | 150.00    | 150.00    | 1,000.00   |
| 12    | ลวดอลูมิเนียมพันสายไฟ (ฟรีฟอร์ม)                                   | ชุด   | 40    | 40.00     | 1,600.00   | 15.00     | 600.00    | 2,200.00   |
| 13    | อุปกรณ์ประกอบ                                                      | งาน   | 1     | 15,000.00 | 15,000.00  | 5,000.00  | 5,000.00  | 20,000.00  |
|       |                                                                    |       |       |           |            |           |           |            |
|       | รวมงานทั้งหมด                                                      |       |       |           | 123,795.00 |           | 29,770.00 | 153,565.00 |
|       |                                                                    |       |       |           |            |           |           |            |
ลงชื่อ.....

(นายบุญชู กันบัวลา)

พยาบาลวิชาชีพชำนาญการ

ประธานกรรมการ

ลงชื่อ.....

(นางสาวธาวินี ทรัพย์ประเสริฐ)

นักเทคนิคการแพทย์ชำนาญการ

กรรมการ

ลงชื่อ.....

(นายปกิจ บำรุงกิจ)

ช่างไฟฟ้าและอิเล็กทรอนิกส์

กรรมการ

**ขอบเขตของงาน (Terms Of Reference : TOR)**  
**งานจ้างติดตั้งระบบสายเมนไฟฟ้า ห้องพักคอยผู้มารับบริการ จำนวน ๑ งาน**  
**โรงพยาบาลบ้านนา จังหวัดนครนายก**

**๑. ความเป็นมา**

ด้วยโรงพยาบาลบ้านนา กลุ่มงานบริหารทั่วไป งานพัสดุ จะจัดจ้างติดตั้งระบบสายเมนไฟฟ้า ห้องพักคอยผู้มารับบริการ จำนวน ๑ งาน เพื่อสำหรับรองรับระบบไฟฟ้าภายในอาคารของห้องพักคอยผู้มารับบริการ เนื่องจากระบบไฟฟ้าของเดิมที่ห้องคลอด - ห้องผ่าตัด ไม่เพียงพอกับการใช้งาน จัดจ้างด้วยเงินนอกงบประมาณจากเงินบำรุง โรงพยาบาลบ้านนา

**๒. วัตถุประสงค์**

- ๒.๑ เพื่อสำหรับรองรับระบบไฟฟ้าภายในอาคารของห้องพักคอยผู้มารับบริการ
- ๒.๒ เพื่อสนับสนุนการให้บริการประชาชนที่มารับบริการ ของโรงพยาบาลบ้านนา
- ๒.๒ เพื่อความปลอดภัยของเจ้าหน้าที่ และผู้มารับบริการ
- ๒.๓ เพื่อเป็นภาพลักษณ์ที่ดีขององค์กร

**๓. คุณสมบัติผู้ยื่นข้อเสนอ**

- ๓.๑ มีความสามารถตามกฎหมาย
- ๓.๒ ไม่เป็นบุคคลล้มละลาย
- ๓.๓ ไม่อยู่ระหว่างเลิกกิจการ
- ๓.๔ ไม่เป็นบุคคลซึ่งอยู่ระหว่างถูกระงับการยื่นข้อเสนอหรือทำสัญญากับหน่วยงานของรัฐไว้ชั่วคราวตามที่ประกาศเผยแพร่ในระบบเครือข่ายสารสนเทศของกรมบัญชีกลาง
- ๓.๕ ไม่เป็นบุคคลซึ่งถูกระงับชื่อไว้ในบัญชีรายชื่อผู้ทำงานและได้แจ้งเวียนชื่อให้เป็นผู้ทำงานของหน่วยงานของรัฐในระบบเครือข่ายสารสนเทศของกรมบัญชีกลาง ซึ่งรวมถึงนิติบุคคลที่ผู้ทำงานเป็นหุ้นส่วน ผู้จัดการ กรรมการผู้จัดการ ผู้บริหาร ผู้มีอำนาจในการดำเนินงานในกิจการของนิติบุคคลนั้นด้วย
- ๓.๖ มีคุณสมบัติและไม่มีลักษณะต้องห้ามตามที่คณะกรรมการนโยบายการจัดซื้อจัดจ้างและการบริหารพัสดุภาครัฐกำหนดในราชกิจจานุเบกษา
- ๓.๗ เป็นบุคคลธรรมดาหรือนิติบุคคล ผู้มีอาชีพรับจ้างงานดังกล่าว
- ๓.๘ ไม่เป็นผู้มีผลประโยชน์ร่วมกันกับผู้ยื่นข้อเสนอรายอื่นที่เข้ายื่นข้อเสนอให้แก่ โรงพยาบาลบ้านนา หรือไม่เป็นผู้กระทำการอันเป็นการขัดขวางการแข่งขันราคาอย่างเป็นธรรม ในการเสนอราคาครั้งนี้
- ๓.๙ ไม่เป็นผู้ได้รับเอกสิทธิ์หรือความคุ้มกัน ซึ่งอาจปฏิเสธไม่ยอมขึ้นศาลไทย เว้นแต่รัฐบาลของผู้ยื่นข้อเสนอได้มีคำสั่งสละเอกสิทธิ์และความคุ้มกันเช่นนั้น


**๔. หลักฐานการเสนอราคา**

ผู้ยื่นข้อเสนอจะต้องเสนอเอกสารหลักฐานยื่นมาพร้อมกับใบเสนอราคา โดยแยกไว้เป็น ๒ ส่วน คือ

๔.๑ ส่วนที่ ๑ อย่างน้อยต้องมีเอกสารดังต่อไปนี้

(๑) ในกรณีผู้ยื่นข้อเสนอเป็นนิติบุคคล

(ก) ห้างหุ้นส่วนสามัญหรือห้างหุ้นส่วนจำกัด ให้ยื่นสำเนาหนังสือรับรองการจดทะเบียนนิติบุคคล บัญชีรายชื่อหุ้นส่วนผู้จัดการ ผู้มีอำนาจควบคุม พร้อมรับรองสำเนาถูกต้อง

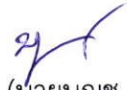  
(นายบุญชู กันบัวลา)  
พยาบาลวิชาชีพชำนาญการ  
ประธานกรรมการ

  
(นางสาวธารินี ทรัพย์ประเสริฐ)  
นักเทคนิคการแพทย์ชำนาญการ  
กรรมการ

  
(นายปกิจ บำรุงกิจ)  
ช่างไฟฟ้าและอิเล็กทรอนิกส์  
กรรมการ  
/(ข) บริษัทจำกัด...

(ข) บริษัทจำกัดหรือบริษัทมหาชนจำกัด ให้ยื่นสำเนาหนังสือรับรองการจดทะเบียนนิติบุคคล หนังสือบริคณห์สนธิ บัญชีรายชื่อกรรมการผู้จัดการ ผู้มีอำนาจควบคุม และบัญชีผู้ถือหุ้นรายใหญ่ พร้อมรับรองสำเนาถูกต้อง

(๒) ในกรณีผู้ยื่นข้อเสนอเป็นบุคคลธรรมดาหรือคณะบุคคลที่มีใช้นิติบุคคล ให้ยื่นสำเนาบัตรประจำตัวประชาชนของผู้ยื่นนั้น สำเนาข้อตกลงที่แสดงถึงการเข้าเป็นหุ้นส่วน (ถ้ามี) สำเนาบัตรประจำตัวประชาชนของผู้เป็นหุ้นส่วน พร้อมทั้งรับรองสำเนาถูกต้อง

(๓) ในกรณีผู้ยื่นข้อเสนอเป็นผู้ยื่นข้อเสนอร่วมกันในฐานะเป็นผู้ร่วมค้า ให้ยื่นสำเนาสัญญาของการเข้าร่วมค้า สำเนาบัตรประจำตัวประชาชนของผู้ร่วมค้า และในกรณีที่ผู้เข้าร่วมค้าฝ่ายใดเป็นบุคคลธรรมดาที่มีใช้สัญชาติไทย ก็ให้ยื่นสำเนาหนังสือเดินทาง หรือผู้ร่วมค้าฝ่ายใดเป็นนิติบุคคลให้ยื่นเอกสารตามที่ระบุไว้ใน (๑)

(๔) สำเนาใบทะเบียนพาณิชย์ สำเนาใบทะเบียนภาษีมูลค่าเพิ่ม และหนังสือรับรองการขึ้นทะเบียนผู้ประกอบการ SME เพื่อการจัดซื้อจัดจ้างภาครัฐ (THAI SME-GP) (ถ้ามี)

๔.๒ ส่วนที่ ๒ อย่างน้อยต้องมีเอกสารดังต่อไปนี้

(๑) หนังสือมอบอำนาจซึ่งปิดอากรแสตมป์ตามกฎหมาย ในกรณีที่ผู้ยื่นข้อเสนอมอบอำนาจให้บุคคลอื่นลงนามในใบเสนอราคาแทน

(๒) สำเนาบัตรประจำตัวประชาชน ผู้รับมอบอำนาจ

#### ๕. รายละเอียดขอบเขตของงาน

๕.๑ แบบรูปรายการงานจ้างติดตั้งระบบสายเมนไฟฟ้า จำนวน ๒ แผ่น

ห้องพักคอยผู้มารับบริการ

๕.๒ บัญชีแสดงรายการวัสดุ จำนวน ๒ แผ่น

#### ๖. กำหนดเวลาส่งมอบพัสดุ

กำหนดส่งมอบงานหรือให้งานแล้วเสร็จ ภายใน ๑๕ วัน นับถัดจากวันลงนามในสัญญาจ้าง

#### ๗. หลักเกณฑ์ในการพิจารณาคัดเลือกข้อเสนอ

พิจารณาตัดสินโดยใช้หลักเกณฑ์ราคา

#### ๘. วงเงินงบประมาณ

เงินนอกงบประมาณจากเงินบำรุง โรงพยาบาลบ้านนา จำนวนเงิน ๒๐๐,๐๐๐ บาท (สองแสนบาทถ้วน)

  
(นายบุญชู กันบัวลา)  
พยาบาลวิชาชีพชำนาญการ  
ประธานกรรมการ

  
(นางสาวธาวินี ทรัพย์ประเสริฐ)  
นักเทคนิคการแพทย์ชำนาญการ  
กรรมการ

  
(นายปกิจ บำรุงกิจ)  
ช่างไฟฟ้าและอิเล็กทรอนิกส์  
กรรมการ

#### ๙. อัตราค่าปรับ

๙.๑ กรณีที่ผู้รับจ้างนำงานที่รับจ้างไปจ้างช่วงให้ผู้อื่นทำอีกทอดหนึ่งโดยไม่ได้รับอนุญาตจากโรงพยาบาลบ้านนา จะกำหนดค่าปรับสำหรับการฝ่าฝืนดังกล่าวเป็นจำนวนร้อยละ ๑๐ ของวงเงินจ้างช่วงนั้น

๙.๒ กรณีที่ผู้รับจ้างปฏิบัติผิดสัญญาจ้าง โรงพยาบาลบ้านนา จะกำหนดค่าปรับเป็นรายวันในอัตราร้อยละ ๐.๑๐ ของราคางานจ้าง

#### ๑๐. การกำหนดระยะเวลารับประกันความชำรุดบกพร่อง

ผู้ชนะการเสนอราคาจะต้องรับประกันความชำรุดบกพร่องของงานจ้างที่เกิดขึ้นภายในระยะเวลาไม่น้อยกว่า ๑ ปี นับถัดจากวันที่โรงพยาบาลบ้านนาได้รับมอบงานโดยจะต้องจัดการซ่อมแซมแก้ไขให้ใช้งานได้ดังเดิมภายใน ๑๕ วัน นับถัดจากวันที่ได้รับแจ้งความชำรุดบกพร่อง



(นายบุญชู กันบัวลา)  
พยาบาลวิชาชีพชำนาญการ  
ประธานกรรมการ



(นางสาวธาวินี ทรัพย์ประเสริฐ)  
นักเทคนิคการแพทย์ชำนาญการ  
กรรมการ



(นายปกิจ บำรุงกิจ)  
ช่างไฟฟ้าและอิเล็กทรอนิกส์  
กรรมการ