

การเปิดเผยราคากลางและการคำนวณราคากลางการจัดซื้อจัดจ้าง
ตารางแสดงวงเงินงบประมาณที่ได้รับจัดสรรและรายละเอียดค่าใช้จ่าย
การจัดซื้อจัดจ้างที่มีไข่งานก่อสร้าง

๑. ชื่อโครงการ จ้างซ่อมแซมห้องน้ำชายห้องประชุมอึ้งฮวด จำนวน ๑ งาน

๒. หน่วยงานเจ้าของโครงการ โรงพยาบาลบ้านนา

๓. วงเงินงบประมาณที่ได้รับจัดสรร จัดจ้างด้วยเงินนอกงบประมาณ (เงินบำรุง) ของโรงพยาบาลบ้านนา
จำนวนเงิน ๔๕๗,๔๐๐.- บาท (สี่แสนห้าหมื่นเจ็ดพันสี่ร้อยบาทถ้วน)

๔. วันที่กำหนดราคากลาง (ราคาอ้างอิง) ๒๔ มิถุนายน ๒๕๖๗ รายละเอียดดังต่อไปนี้

จ้างซ่อมแซมห้องน้ำชายห้องประชุมอึ้งฮวด จำนวน ๑ งาน เป็นเงินทั้งสิ้น ๔๕๗,๔๐๐.- บาท (สี่แสนห้าหมื่นเจ็ดพันสี่ร้อยบาทถ้วน)


๕. แหล่งที่มาของราคากลาง (ราคาอ้างอิง)

สำนักงานพาณิชย์จังหวัดนครนายก ประจำเดือน พฤษภาคม ๒๕๖๗

๖. รายชื่อเจ้าหน้าที่ผู้กำหนดราคากลาง (ราคาอ้างอิง) ทุกคน

ตามคำสั่งจังหวัดนครนายก ที่ ๒๖๓๒/๒๕๖๗ ลงวันที่ ๑๘ มิถุนายน ๒๕๖๗

๑. นายวัชรินทร์ จุลวงษ์	ทันตแพทย์ชำนาญการพิเศษ	ประธานกรรมการ
๒. นายธนกร โพธิ์รัตน์	นายช่างโยธาชำนาญงาน	กรรมการ
	สำนักงานสาธารณสุขจังหวัดนครนายก	
๓. นายจักรินทร์ รอดประเสริฐ	พนักงานเครื่องคอมพิวเตอร์	กรรมการ

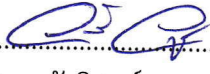ลงชื่อ  ประธานกรรมการ
(นายวัชรินทร์ จุลวงษ์)
ทันตแพทย์ชำนาญการพิเศษ

ลงชื่อ  กรรมการ
(นายธนกร โพธิ์รัตน์)
นายช่างโยธาชำนาญงาน
สำนักงานสาธารณสุขจังหวัดนครนายก

ลงชื่อ  กรรมการ
(นายจักรินทร์ รอดประเสริฐ)
พนักงานเครื่องคอมพิวเตอร์

ลงชื่อ.....ประธานกรรมการ

ลงชื่อ.....กรรมการ

ลงชื่อ.....กรรมการ

แบบสรุปค่าก่อสร้าง

- ☐ ส่วนราชการ : สำนักงานสาธารณสุขจังหวัดนครนายก จังหวัดนครนายก
- ☐ ประเภทงาน : ซ่อมแซมห้องน้ำชายห้องประชุมอัสฮวด จำนวน 1 งาน
- ☐ สถานที่ก่อสร้าง : โรงพยาบาลบ้านนา ตำบลพิบูลย์นอก อำเภอบ้านนา จังหวัดนครนายก
- ☐ หน่วยงานออกแบบ : นายช่างโยธาชำนาญงาน สำนักงานสาธารณสุขจังหวัดนครนายก
- ☐ ประมาณการตามแบบ ปร.4 จำนวน 3 แผ่น ประมาณราคาเมื่อวันที่ มิถุนายน 2567
- ☐ ประมาณราคาโดย : นายธนกร โพธิ์รัตน์ ลงวันที่ มิถุนายน 2567

ลำดับที่	รายการ	ค่าวัสดุและค่าแรงงาน รวมเป็นเงิน (บาท)	Factor F	ค่าก่อสร้างทั้งหมด รวมเป็นเงิน (บาท)
1	หมวดงานสถาปัตยกรรม	349,466.00	1.3091	457,485.94
	เงินล่วงหน้าจ่าย.....%			
	เงินประกันผลงานหัก.....%			
	ดอกเบี้ยเงินกู้.....%			
สรุป	รวมราคาค่าปรับปรุงเป็นเงินทั้งสิ้น			457,485.94
	คิดเป็นเงินทั้งสิ้นโดยประมาณ			457,400.00

ลงชื่อ.....สม...... ประมาณราคา

นายธนกร โพธิ์รัตน์

นายช่างโยธาชำนาญงาน

ลงชื่อ.....สม...... ประธานกรรมการลงชื่อ.....สม...... กรรมการลงชื่อ.....ทวีพงษ์..... กรรมการ

แบบแสดงรายการปริมาณงานและราคา								แบบ ปร. 4			
ราคาค่าก่อสร้าง		ซ่อมแซมห้องน้ำชายห้องประชุมอึ้งฮวด จำนวน 1 งาน					แบบเลขที่				
สถานที่ก่อสร้าง		โรงพยาบาลบ้านนา ตำบลพิบูลออก อำเภอบ้านนา จังหวัดนครนายก									
ประมาณราคาโดย		นายธนกร โพธิ์รัตน์					ประมาณราคาเมื่อวันที่		เดือน มิถุนายน 2567		
ลำดับที่	รายการ	จำนวน	หน่วย	ค่าวัสดุ		ค่าแรงงาน		รวมค่าวัสดุ และ ค่าแรงงาน		หมายเหตุ	
				ราคาต่อหน่วย	จำนวนเงิน	ราคาต่อหน่วย	จำนวนเงิน				
1	หมวดงานรื้อถอน										
1.1	ประตูห้องน้ำสำเร็จรูป	5	ชุด	-	-	100.00	500.00	500.00			
1.2	รื้อถอนสุขภัณฑ์ (พร้อมขนเก็บ)	5	ชุด	-	-	180.00	900.00	900.00			
1.3	อ่างล้างหน้า (พร้อมขนเก็บ)	4	ชุด	-	-	180.00	720.00	720.00			
1.4	รื้อถอนเคาน์เตอร์อ่างล้างหน้า	3	ตร.ม.		-	300.00	900.00	900.00			
	รวม				-		3,020.00	3,020.00			
2	งานบานประตู										
2.1	- ประตู UPVC ขนาด 0.8 x 2.00 เมตร (พร้อมอุปกรณ์)	1	ชุด	3,500.00	3,500.00	140.00	140.00	3,640.00			
2.2	- ประตูห้องน้ำสำเร็จรูป (ผนังแบบ MFF หนา 30.mm.)	5	ชุด	14,700.00	73,500.00	1,350.00	6,750.00	80,250.00			
	รวม				77,000.00		6,890.00	83,890.00			
3	งานกระเบื้องห้องน้ำ										
3.1	กระเบื้องผนังแกรนิตโต้ขนาด 0.60 x 0.60	77	ตร.ม.	520.00	40,040.00	222.00	17,094.00	57,134.00			
3.2	กระเบื้องพื้นแกรนิตโต้ขนาด 0.60 x 0.60	24	ตร.ม.	520.00	12,480.00	222.00	5,328.00	17,808.00			
3.3	กระเบื้องตกแต่ง ขนาด 14 ซม. x 51 ซม. (ทัสคานี TUS - 145 ไวท์แชมเปญ)	4	ตร.ม.	3,200.00	12,800.00	185.00	740.00	13,540.00	ลงชื่อ.....ประธานกรรมการ		
3.4	งานปูกระเบื้องเคาน์เตอร์	1	ชุด	4,500.00	4,500.00	1,000.00	1,000.00	5,500.00	ลงชื่อ.....กรรมการ		
3.5	ปูทาสีปูกระเบื้องชนิดปูทับกระเบื้องเดิม	28	ถู	750.00	21,000.00	-		21,000.00	ลงชื่อ.....กรรมการ		
	รวม				90,820.00		24,162.00	114,982.00			
4	งานทาสีฝ้าเพดาน										
4.1	- ทาสีอะคริลิก 100 %	17	ตร.ม.	40.00	680.00	30.00	510.00	1,190.00			
	รวม				680.00		510.00	1,190.00			
5	งานเบ็ดเตล็ด										
5.1	ชั้นกระจกวางของ	8	ชุด	850.00	6,800.00	50.00	400.00	7,200.00			
5.2	ซารับกระจกเงา	4	ชุด	1,000.00	4,000.00	200.00	800.00	4,800.00			
	รวม				10,800.00		1,200.00	12,000.00			

ราคาค่าก่อสร้าง		ซ่อมแซมห้องน้ำชายห้องประชุมอึ้งฮวด อาคารอึ้งฮวด					แบบเลขที่	
สถานที่ก่อสร้าง	โรงพยาบาลบ้านนา ตำบลพิบูลนอก อำเภอบ้านนา จังหวัดนครนายก							
ประมาณราคาโดย	นายธนกร โพธิ์รัตน์						ประมาณราคาเมื่อวันที่	เดือน มิถุนายน 2567

ลำดับที่	รายการ	จำนวน	หน่วย	ค่าวัสดุ		ค่าแรงงาน		รวมค่าวัสดุ และ ค่าแรงงาน	หมายเหตุ
				ราคาต่อหน่วย	จำนวนเงิน	ราคาต่อหน่วย	จำนวนเงิน		
6	งานสุขภัณฑ์พร้อมอุปกรณ์								
6.1	ชักโครกรุ่นประหยัดน้ำสีขาว แบบ 1 ชั้น	5	จุด	7,300.00	36,500.00	450.00	2,250.00	38,750.00	
6.2	อ่างล้างหน้าแบบฝังครึ่ง	4	จุด	3,500.00	14,000.00	450.00	1,800.00	15,800.00	
6.3	โถปัสสาวะชาย	5	ชุด	3,200.00	16,000.00	450.00	2,250.00	18,250.00	
6.4	สื่อน้ำอ่างแบบกด	4	จุด	630.00	2,520.00	100.00	400.00	2,920.00	
6.5	ท่อน้ำทิ้งอ่างล้างหน้าทองเหลืองแบบ P - Trap	4	จุด	1,310.00	5,240.00	100.00	400.00	5,640.00	
6.6	สายฉีดชำระแบบโครเมี่ยม	5	ชุด	410.00	2,050.00	30.00	150.00	2,200.00	
6.7	ส้วมโถขาว 2 ทาง	5	ชุด	390.00	1,950.00	30.00	150.00	2,100.00	
6.8	ตะแกรงดักกลิ่นทองเหลืองชุบ ขนาด 4 "	7	ชุด	420.00	2,940.00	100.00	700.00	3,640.00	
6.9	สายน้ำดีแบบใยแก้ว	9	ชุด	120.00	1,080.00	-	-	1,080.00	
6.10	กระจกเงา 0.50 x 1.80 ม.หนา 6 มิล	4	ชุด	3,000.00	12,000.00	200.00	800.00	12,800.00	
6.11	ฟลัชวาล์วแบบกดหน้า	5	ชุด	825.00	4,125.00	-	-	4,125.00	
6.12	ก๊อกล็อกอ่างล้างหน้าอัตโนมัติ	4	ชุด	4,400.00	17,600.00	70.00	280.00	17,880.00	
	รวม				116,005.00		9,180.00	125,185.00	
7	งานไฟฟ้า								
7.1	ไฟเส้น LED แบบเส้น	4	ชุด	719.00	2,876.00	115.00	460.00	3,336.00	
7.2	โคมดาวนไลท์หน้ากลม 4 นิ้ว ขนาด 15 w สีขาว	13	ชุด	200.00	2,600.00	115.00	1,495.00	4,095.00	
7.3	งานเดินสายไฟ	8	จุด	145.00	1,160.00	76.00	608.00	1,768.00	
	รวม				6,636.00		2,563.00	9,199.00	
	รวม(1)+(2)+(3)+(4)+(5)+(6)+(7)				301,941.00		47,525.00	349,466.00	

ลงชื่อ.....ประธานกรรมการ

ลงชื่อ.....กรรมการ

ลงชื่อ.....กรรมการ

ลงชื่อ.....ประมาณราคา

นายธนกร โพธิ์รัตน์

นายช่างโยธาชำนาญงาน

แบบซ่อมแซมห้องน้ำชายห้องประชุมอึ้งฮวด

ลงชื่อ ประธานกรรมการ
ลงชื่อ กรรมการ
ลงชื่อ กรรมการ

แบบโดย สำนักงานสาธารณสุขจังหวัดนครนายก

แบบเลขที่.....ลงวันที่

เดือน มิถุนายน 2567

รายการประกอบแบบ

การเตรียมพื้นผิว

1. ก่อนปูกระเบื้องให้ทำความสะอาดพื้นผิวไม่ให้มีฝุ่น และคราบน้ำมัน
2. ให้ตรวจสอบกระเบื้องเดิมก่อนปู หากพบว่ากระเบื้อง แตกหรือร่อนให้ซ่อมแซมก่อน โดยการสกัดกระเบื้องจนถึงเนื้อปูนฉาบแล้วทำการฉาบปูนใหม่
3. กาวซีเมนต์ให้ใช้ชนิดที่สามารถปูทับกระเบื้องเดิมได้ โดยให้ได้มาตรฐานของยุโรป
4. การเข้ามุมกระเบื้องให้ใช้คิ้ว PVC. สีใกล้เคียงกับสีกระเบื้อง

- ◁1 ผนังกระเบื้องแกรนิตโต้ผิวเงาขนาด 0.60 x 0.60 cm
- ◁2 ผนังกระเบื้องโซวรู้นไวท์แชมเปญ ขนาด 14 x 51 cm.
- ◁3 ผนังห้องน้ำสำเร็จรูป Willy สี ชากุระไวท์

ลงชื่อ  ประธานกรรมการ

ลงชื่อ  กรรมการ

ลงชื่อ  กรรมการ

ชื่อโครงการ/PROJECT :

ซ่อมแซมห้องน้ำชาย
ห้องประชุมอึ้งยวด

เจ้าของ/OWNER :

โรงพยาบาลบ้านนา

ที่ตั้ง/LOCATION :

โรงพยาบาลบ้านนา

สถาปนิก/ARCHITECT :

วิศวกร/ENGINEER :

เขียนแบบ/DRAWING BY :



นายธนกร โพธิ์รัตน์

REVISION		
NO.	DESCRIPTION	


แบบแสดง/TITLE :

DATE

SCALE

PROJECT

PAGE NO.	TOTAL.
2	6

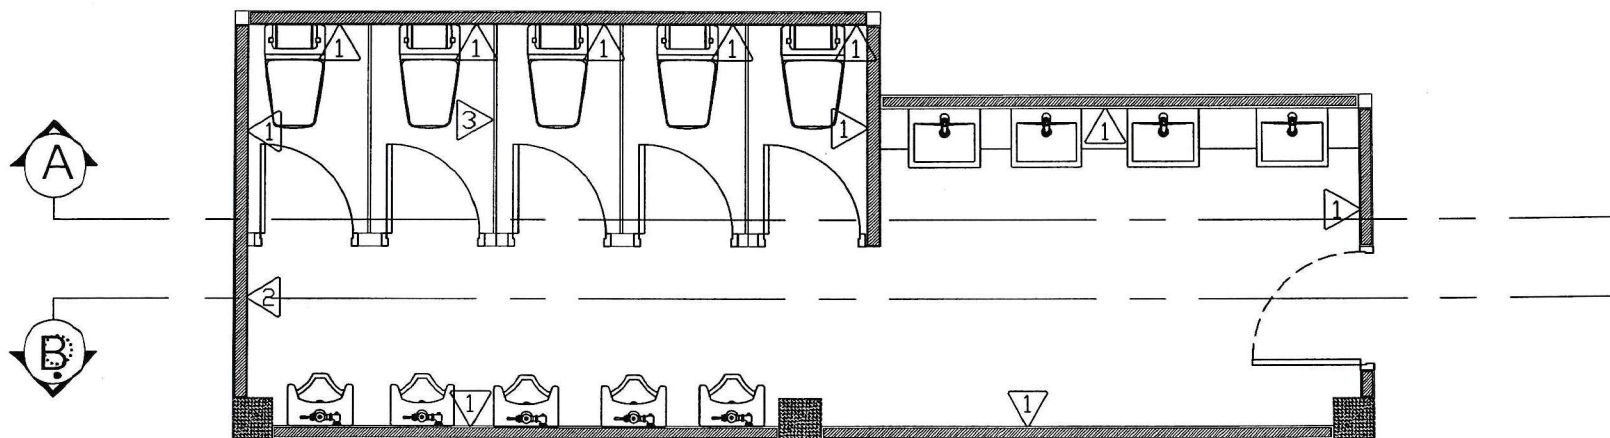

ลงชื่อ ประธานกรรมการ

ลงชื่อ กรรมการ

ลงชื่อ กรรมการ


๑ ผนังกระเบื้องแกรนิตโต้ผิวเงาขนาด 0.60 x 0.60 cm

๒ ผนังกระเบื้องโซวรู้นไวท์แซมเปญ ขนาด 14 x 51 cm.

๓ ผนังห้องน้ำสำเร็จรูป Willy สี ซากุระไวท์

แปลนพื้นห้องน้ำชาย

SCALE 1 : 100

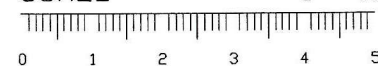

ชื่อโครงการ/PROJECT :

ซ่อมแซมห้องน้ำชาย
ห้องประชุมอึ้งฮวด

เจ้าของ/OWNER :

โรงพยาบาลบ้านนา

ที่ตั้ง/LOCATION :

โรงพยาบาลบ้านนา

สถาปนิก/ARCHITECT :

วิศวกร/ENGINEER :

เขียนแบบ/DRAWING BY :

นายธนกร ไพริรัตน์

REVISION

NO.	DESCRIPTION

แบบแสดง/TITLE :

DATE

SCALE


PROJECT

PAGE NO.

3


TOTAL.

6

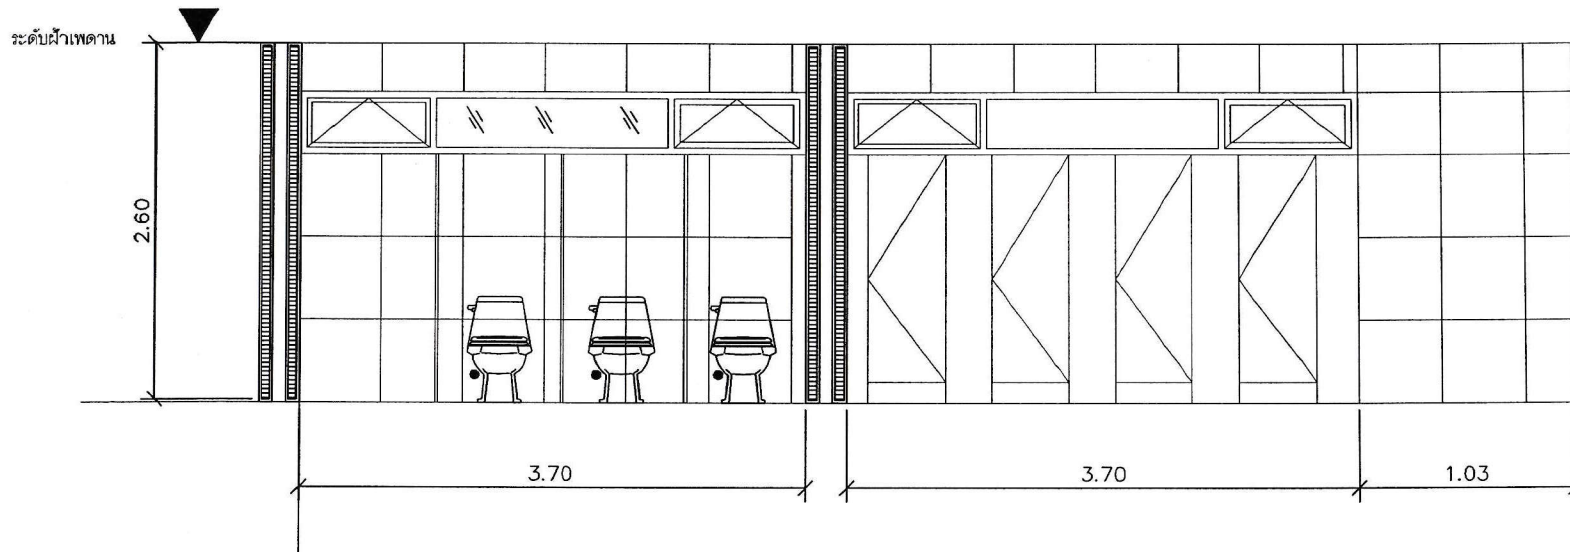

รูปตัด A

SCALE 1 : 100

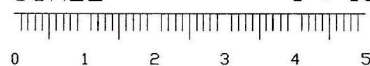

ลงชื่อ *[Signature]* ประธานกรรมการ

ลงชื่อ *[Signature]* กรรมการ

ลงชื่อ *[Signature]* กรรมการ

ชื่อโครงการ/PROJECT :

ซ่อมแซมห้องน้ำชาย
ห้องประชุมอสังขวิ

เจ้าของ/OWNER :

โรงพยาบาลบ้านนา

ที่ตั้ง/LOCATION :

โรงพยาบาลบ้านนา

สถาปนิก/ARCHITECT :

วิศวกร/ENGINEER :

เขียนแบบ/DRAWING BY :

นายธนกร โพธิ์รัตน์

REVISION

NO.	DESCRIPTION

แบบแสดง/TITLE :

DATE

SCALE

PROJECT


PAGE NO.

4

TOTAL


6

ระดับฝ้าเพดาน

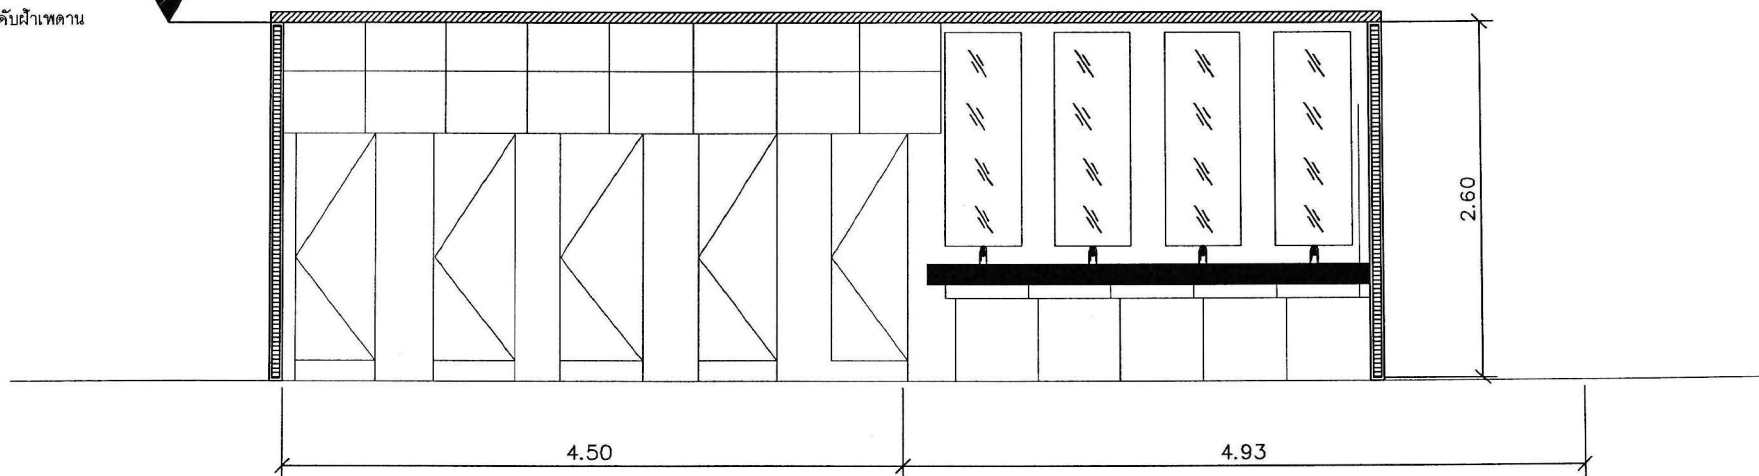

รูปตัด B

SCALE 1 : 100

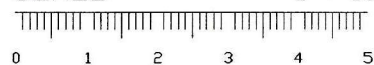

ลงชื่อ ประธานกรรมการ

ลงชื่อ กรรมการ

ลงชื่อ กรรมการ

ชื่อโครงการ/PROJECT :

ซ่อมแซมห้องน้ำชาย
ห้องประชุมอึ้งฮวด

เจ้าของ/OWNER :

โรงพยาบาลบ้านนา

ที่ตั้ง/LOCATION :

โรงพยาบาลบ้านนา

สถาปนิก/ARCHITECT :

วิศวกร/ENGINEER :

เขียนแบบ/DRAWING BY :

นายธนกร ไพริรัตน์

REVISION

NO.	DESCRIPTION

แบบแสดง/TITLE :

DATE

SCALE


PROJECT

PAGE NO.

5

TOTAL

6

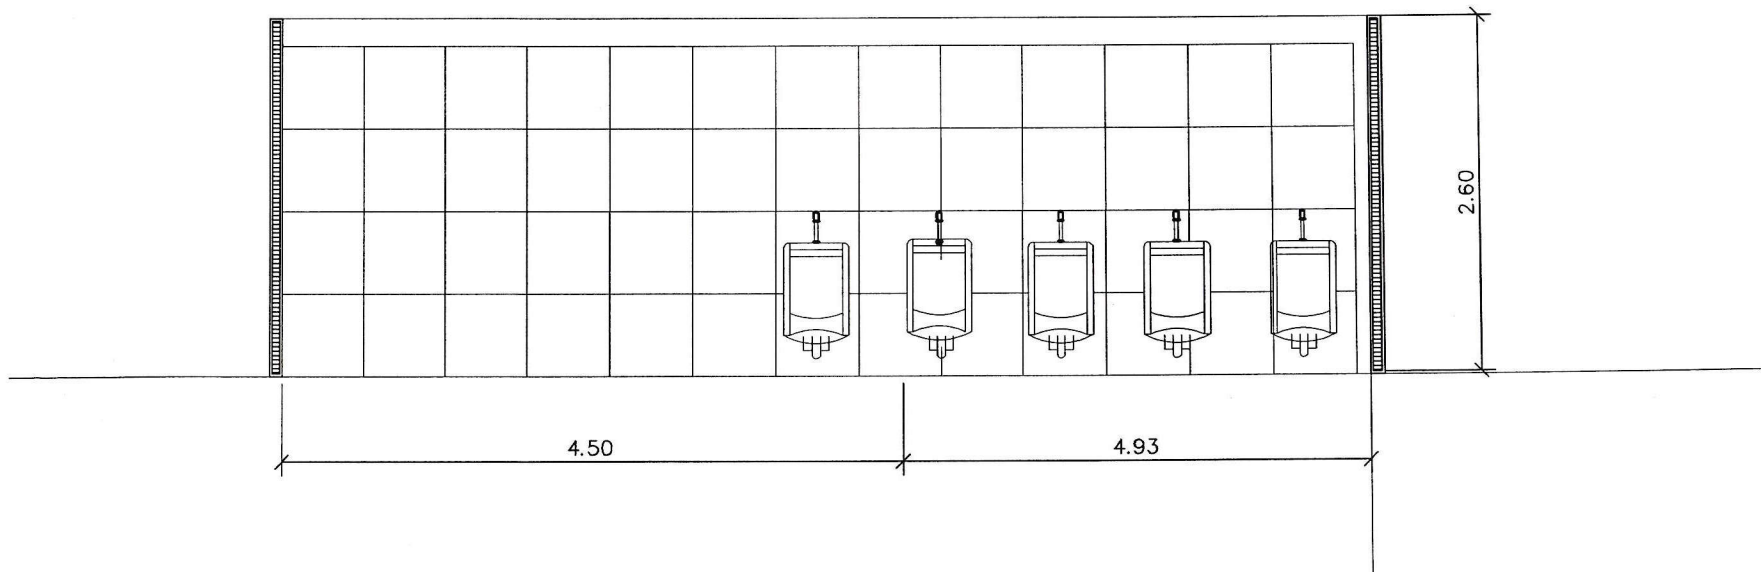

ลงชื่อ *Prasanna* ประธานกรรมการ

ลงชื่อ *Sam* กรรมการ

ลงชื่อ *Sam* กรรมการ

ชื่อโครงการ/PROJECT :

ซ่อมแซมห้องน้ำห้องชาย
ห้องประชุมอัสวดี

เจ้าของ/OWNER :

โรงพยาบาลบ้านนา

ที่ตั้ง/LOCATION :

โรงพยาบาลบ้านนา

สถาปนิก/ARCHITECT :

วิศวกร/ENGINEER :

เขียนแบบ/DRAWING BY :

Sam
นายธนกร โพธิ์รัตน์

REVISION
NO. DESCRIPTION

แบบแสดง/TITLE :

DATE

SCALE

PROJECT

PAGE NO.

6

TOTAL

6